


ACABADOS

- 1 METAL ACABADO NEGRO ADAPTA RW-9807. REF 2206
- 2 ACERO INOX SATINADO ESTANDAR. REF 2202
- 3 ILUMINACION LED OPALUX 3100°K
- 4 ROBLE RUSTICADO ENTONACION DUBAI. REF 2301
- 5 ACABADO PARED SEGÚN PROYECTO


*NOTA: ESPEJO CON ARMARIO INTERIOR, APERTURA TIPO PUSH




ALZADO

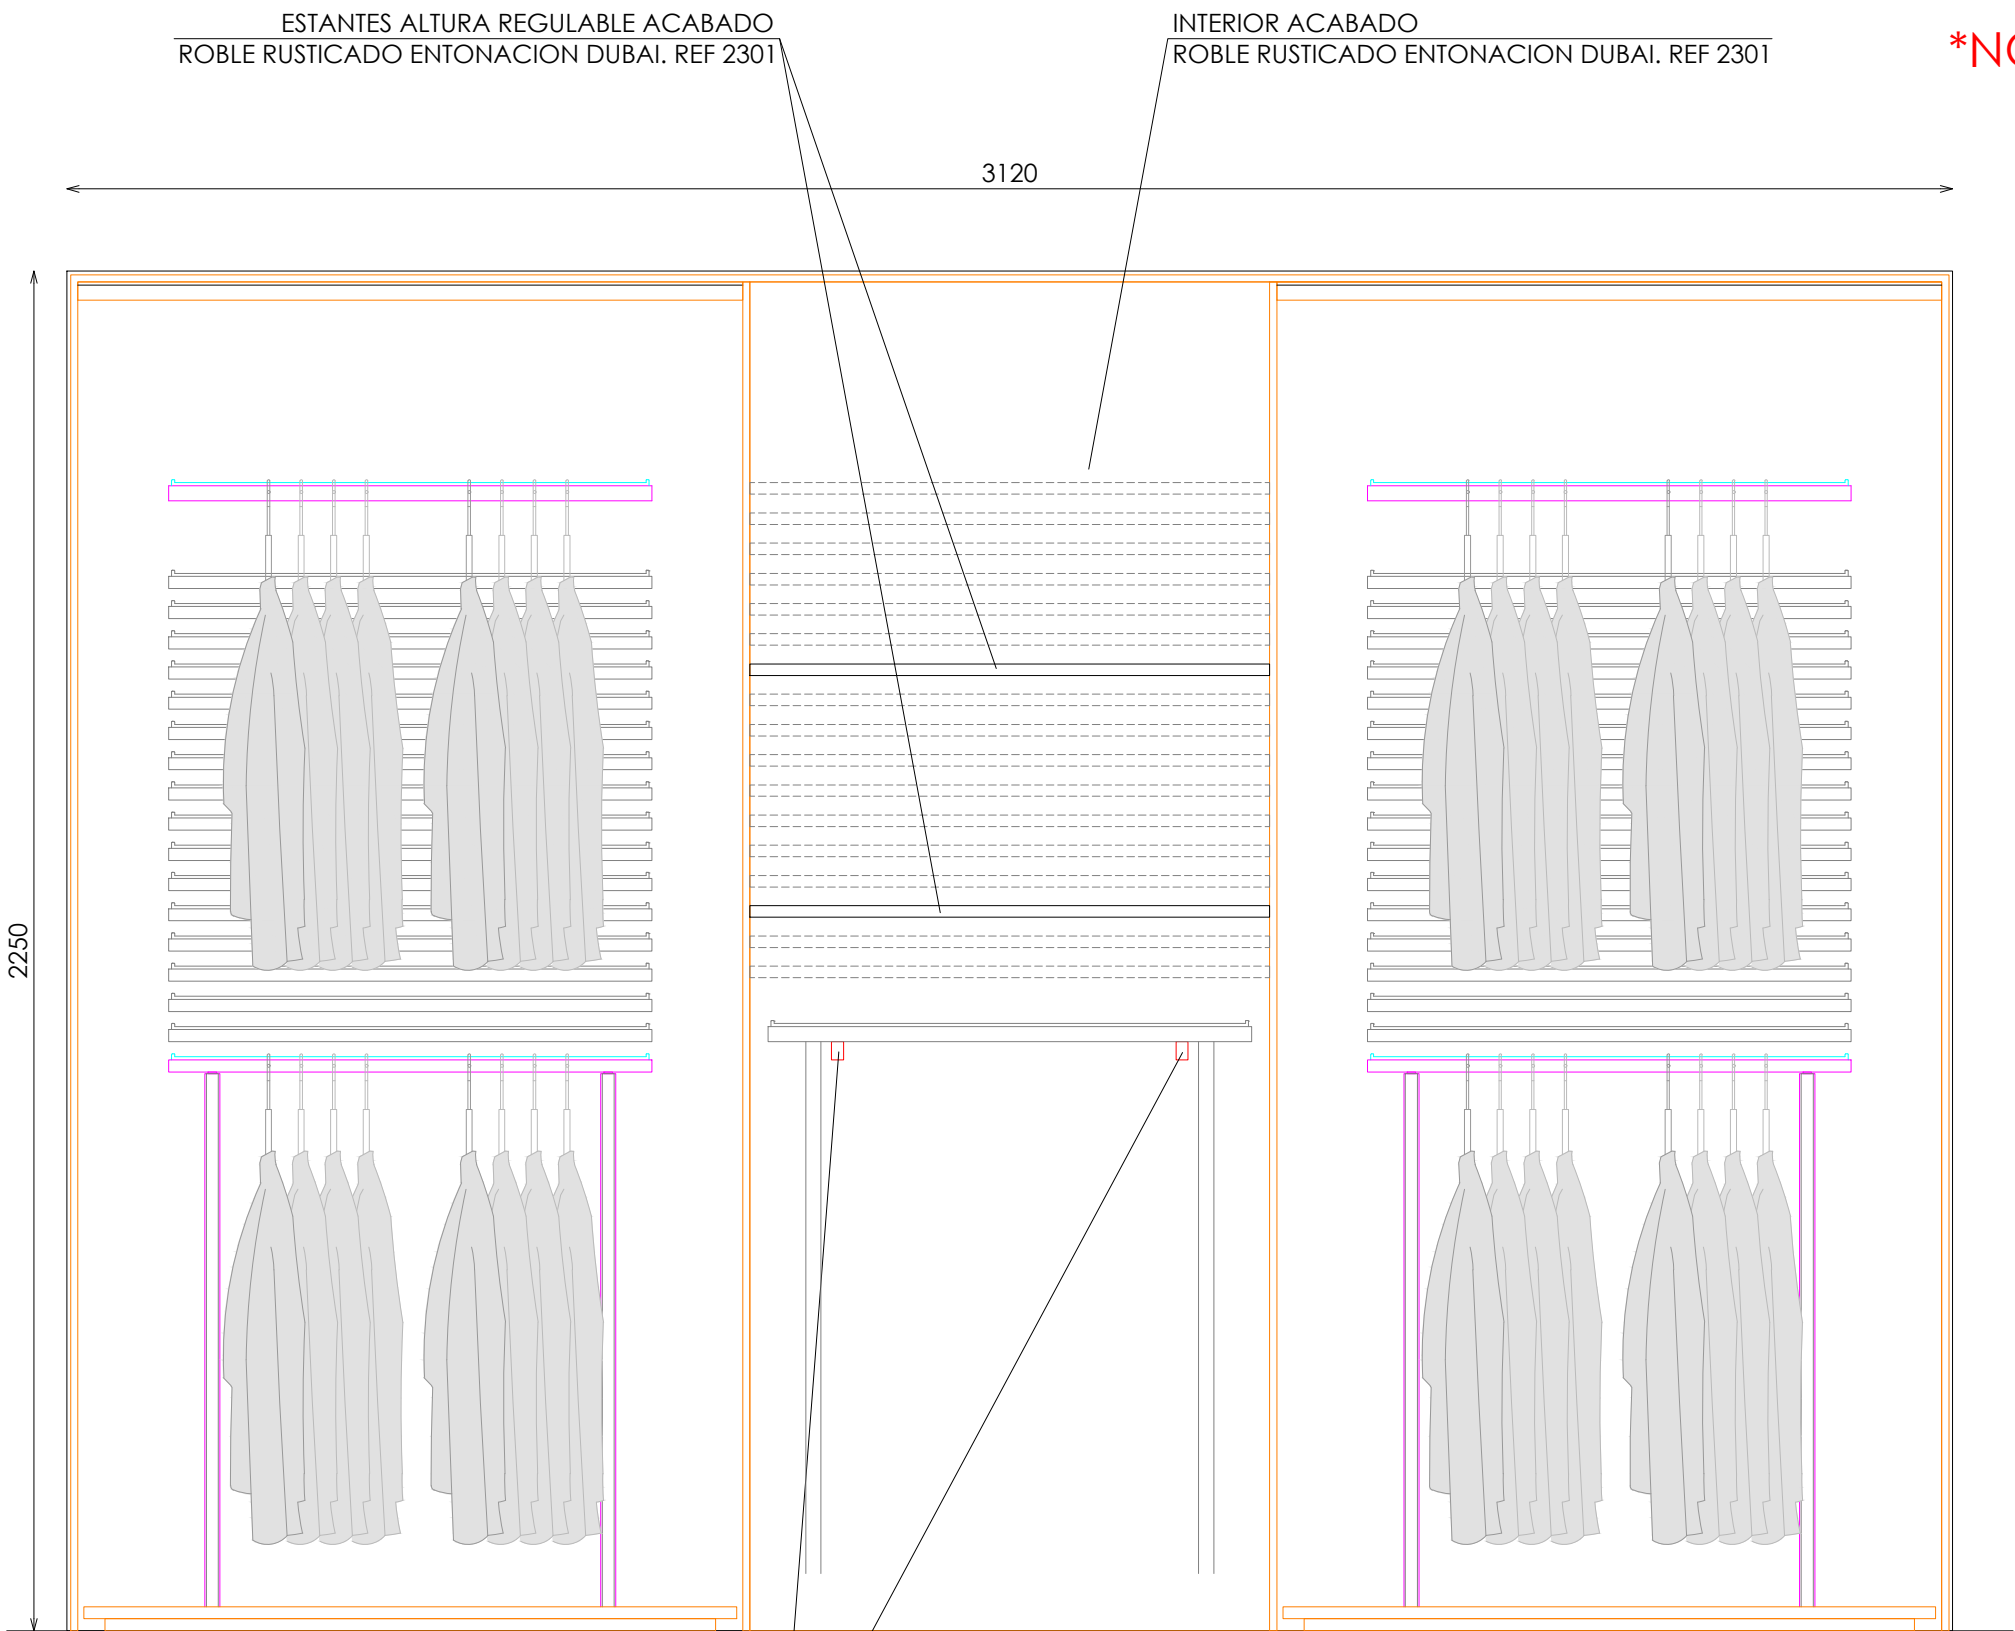

ALZADO (INTERIOR ARMARIO)

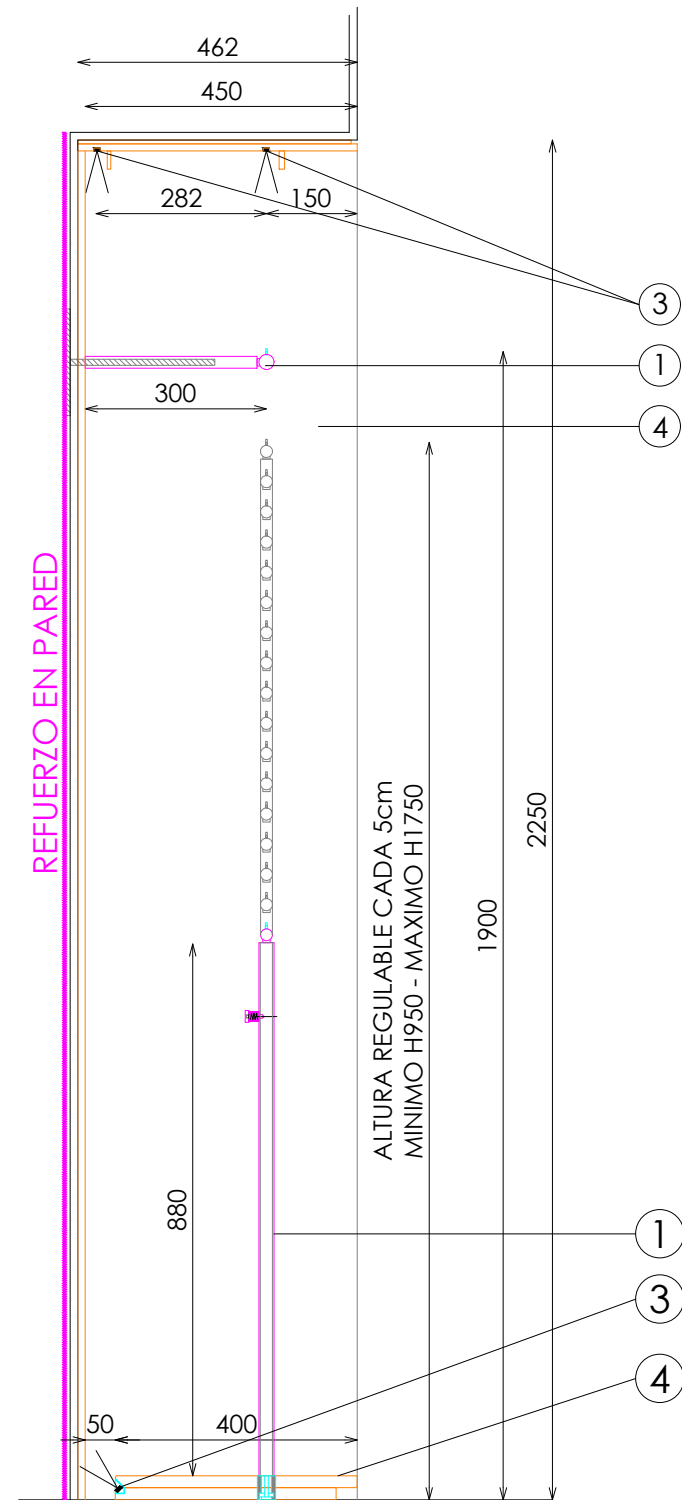

SECCIÓN

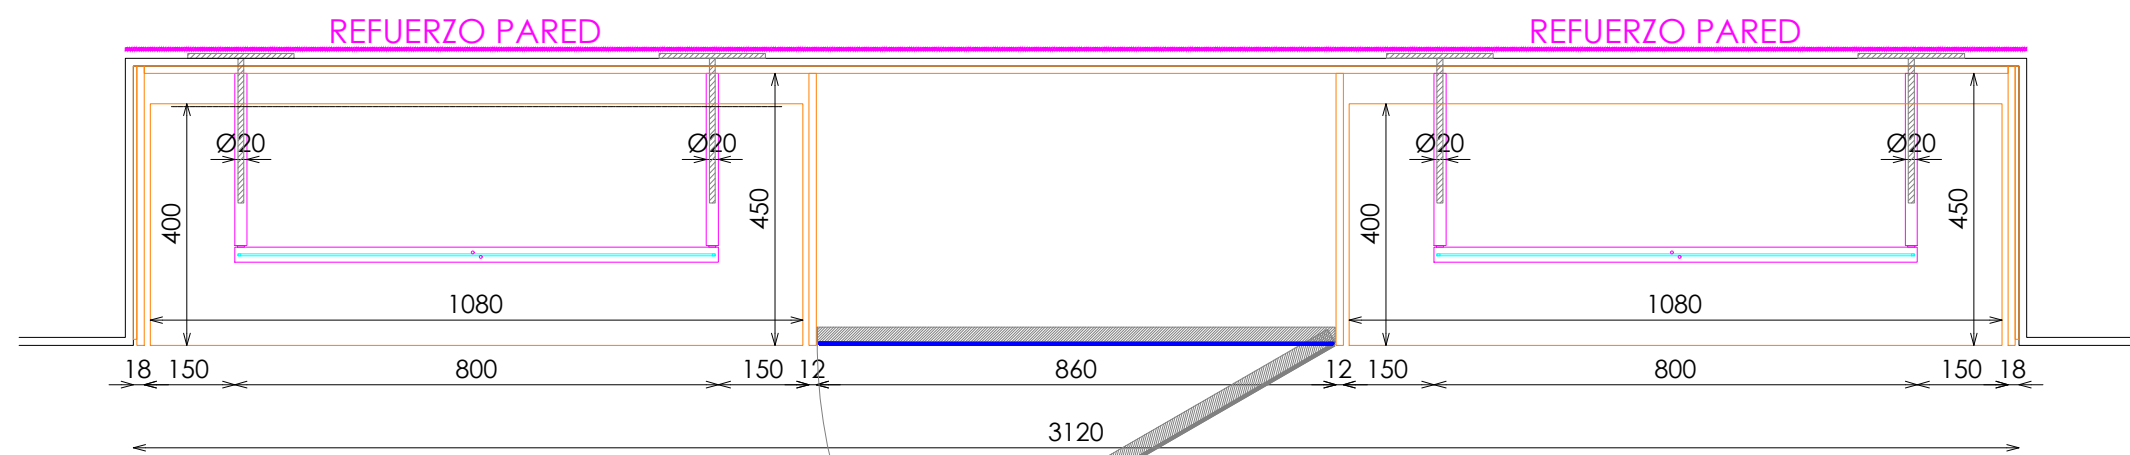

PLANTA

