
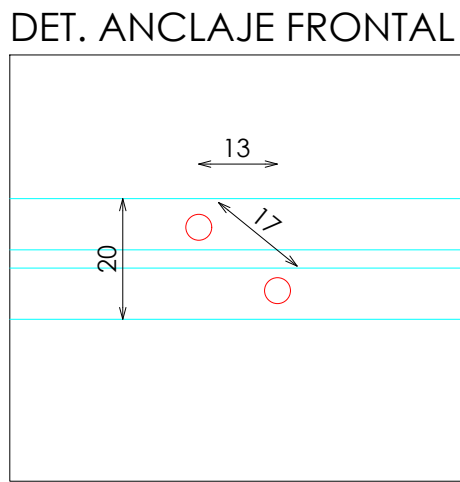
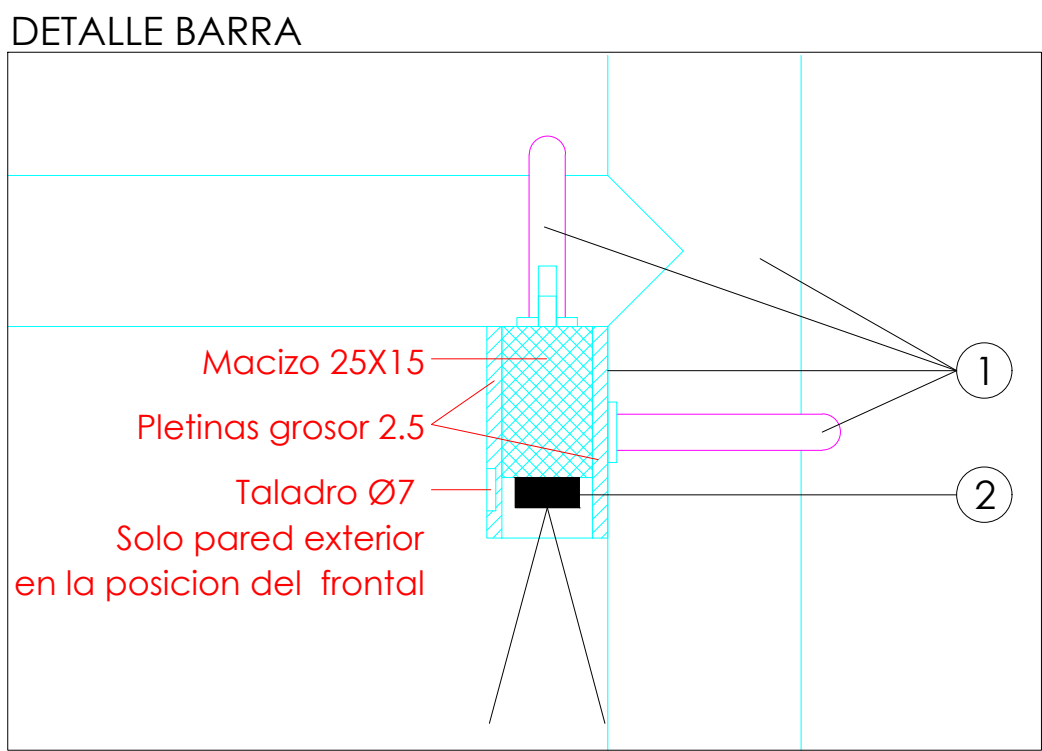
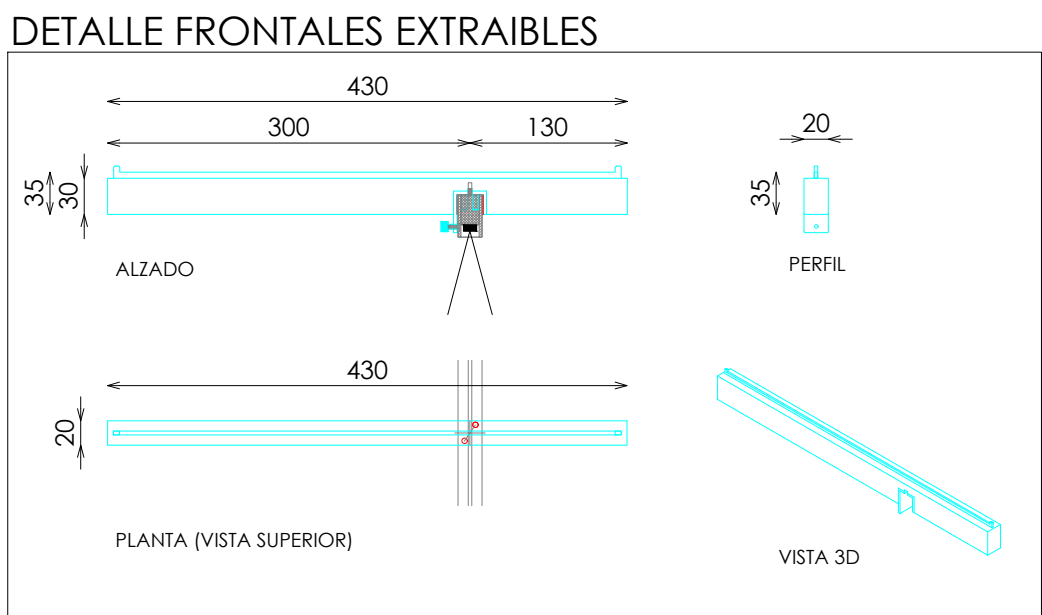
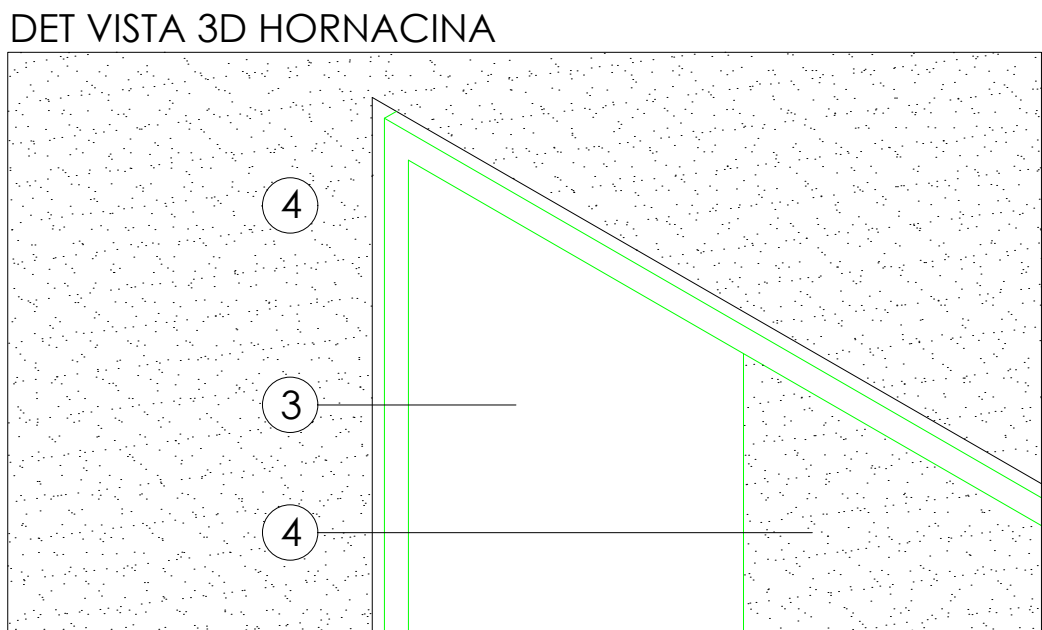
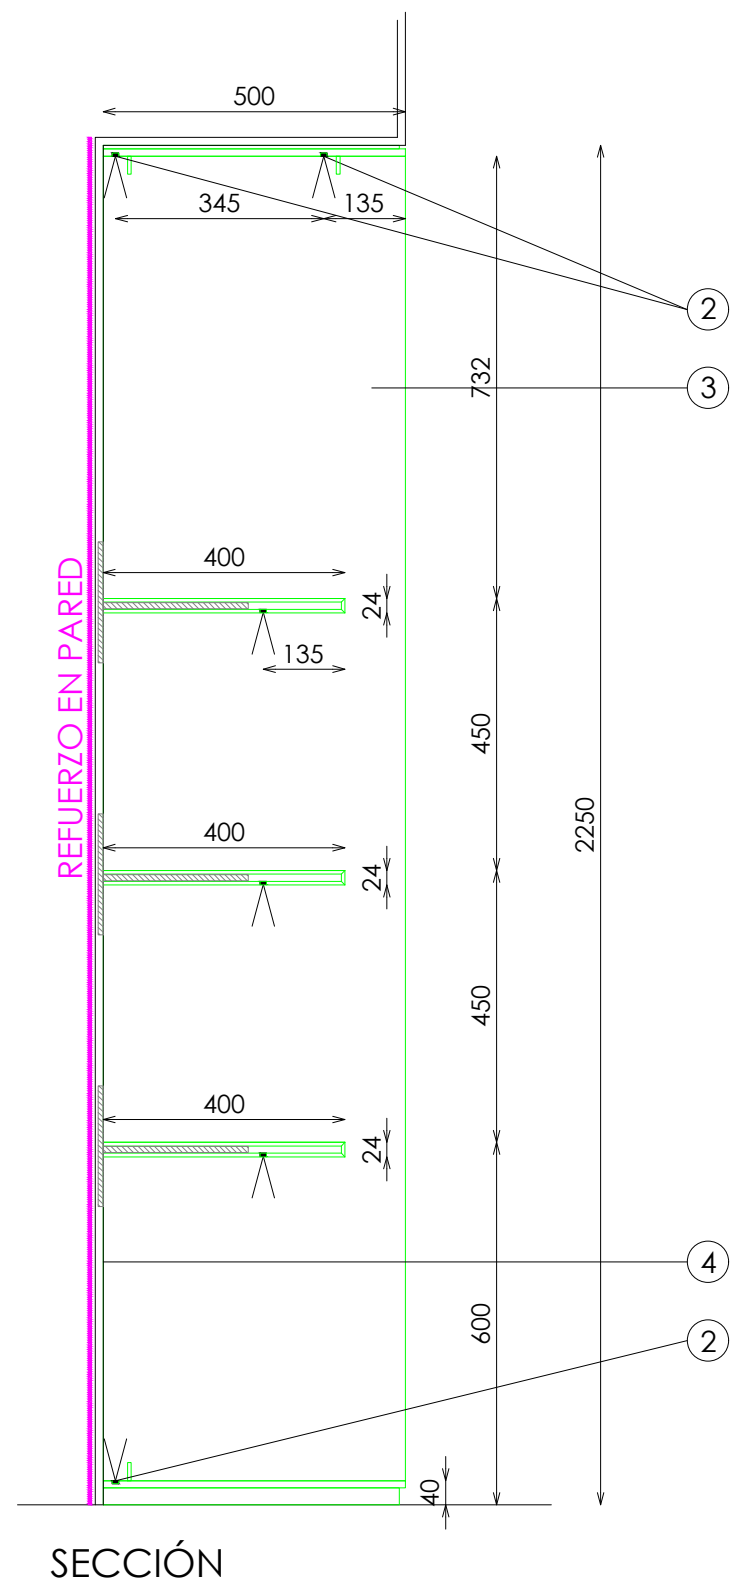
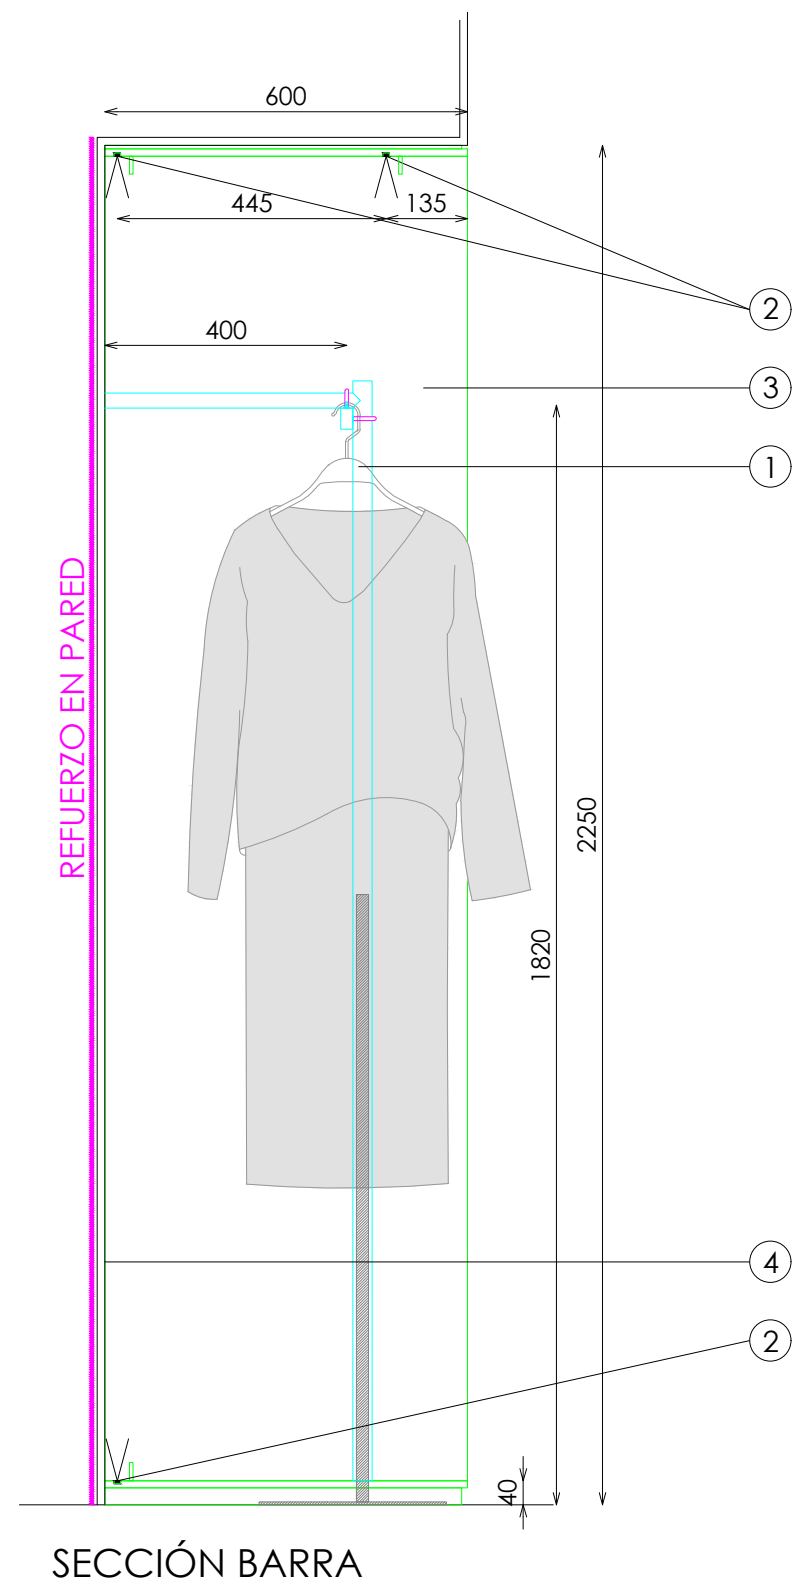


ACABADOS

- ① ACERO INOX SATINADO ESTANDAR. REF 2202
- ② ILUMINACION LED OPALUX 3100°K
- ③ KRION LUX EAST 1100 SNOW WHITE G0 AREANDO FINO
- ④ ACABADO PARED SEGÚN PROYECTO

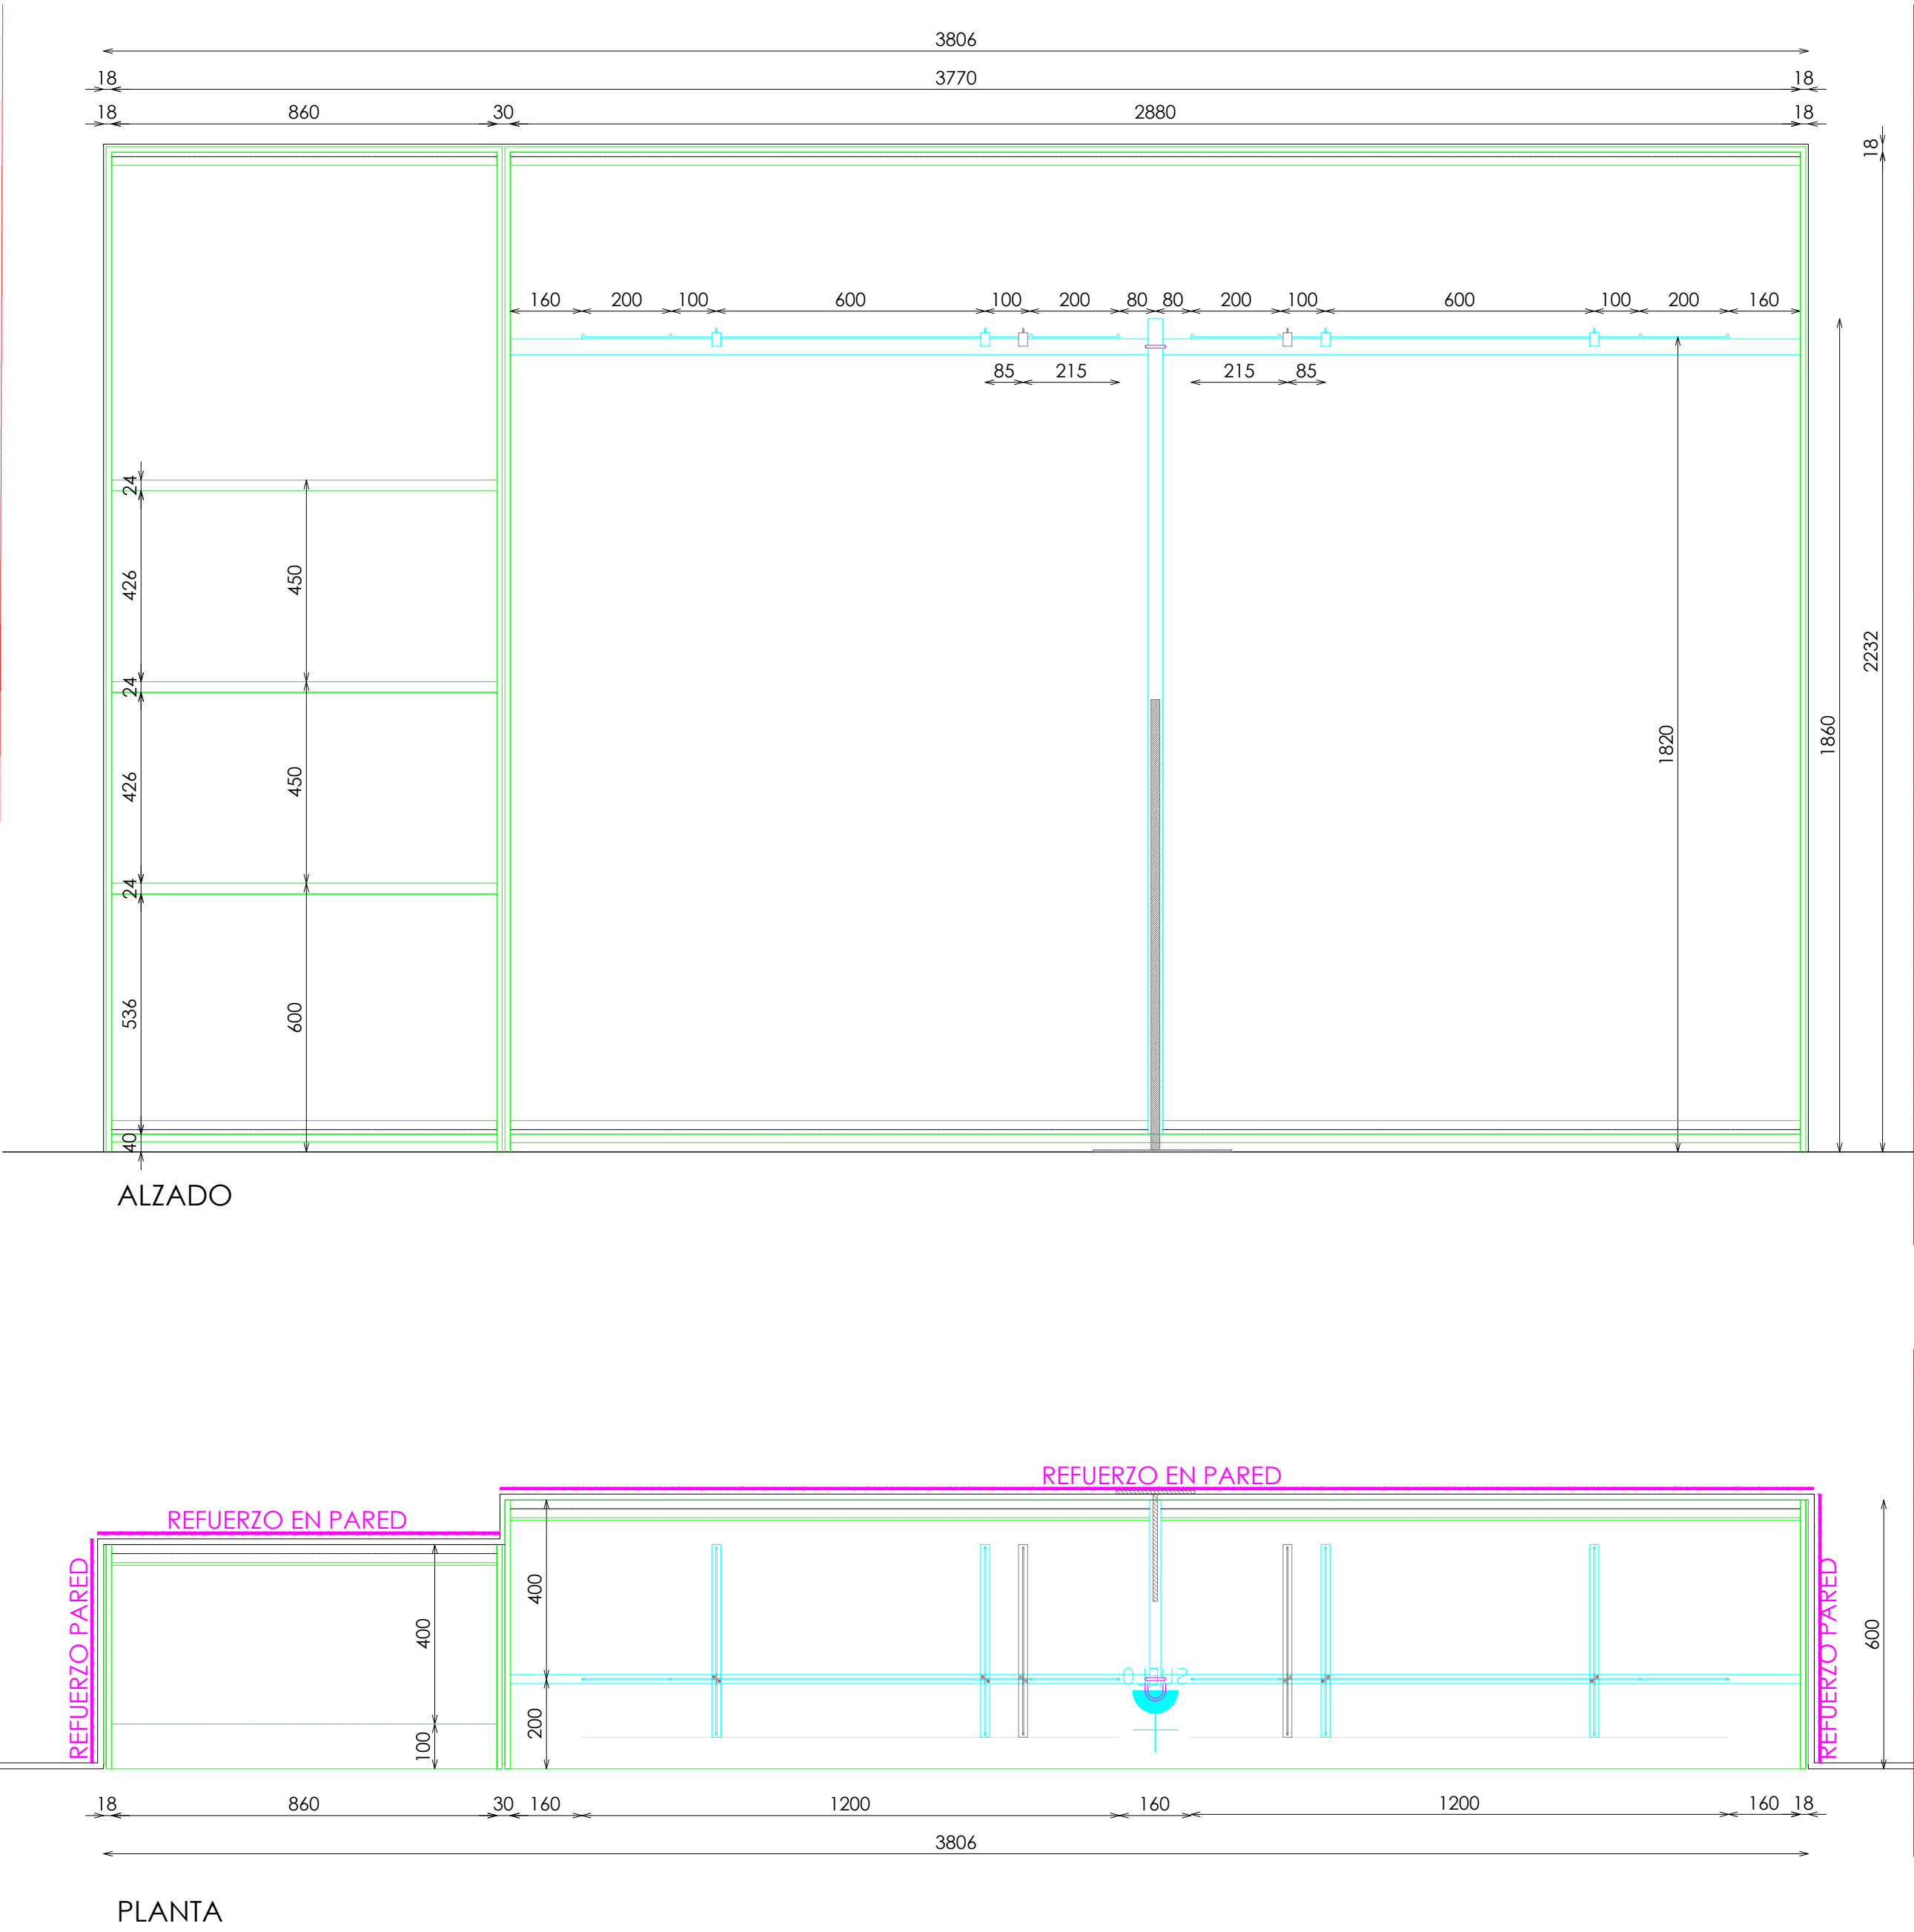

DOTACION	
DESCRIPCION	Uds
FRONTAL EXTRAIBLE	4