



ACABADOS


- ① RESINA GRIS CLARO NARON REF.1904
- ② ILUMINACION LED OPALUX 3100°K

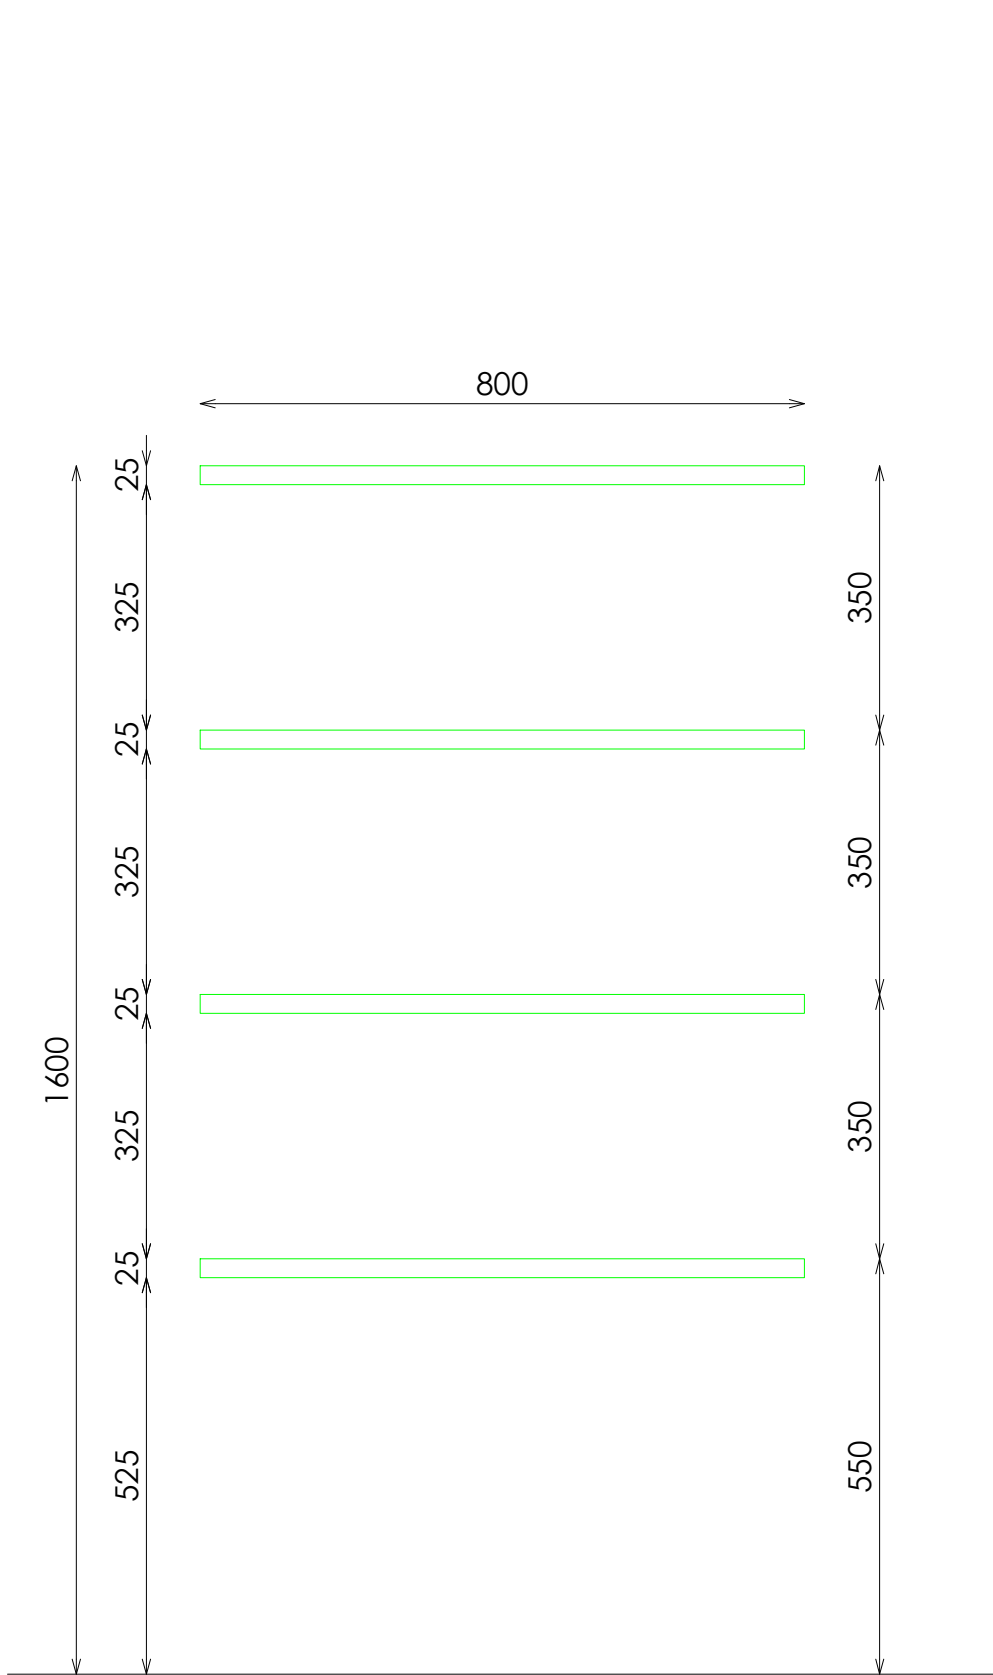

ALZADO

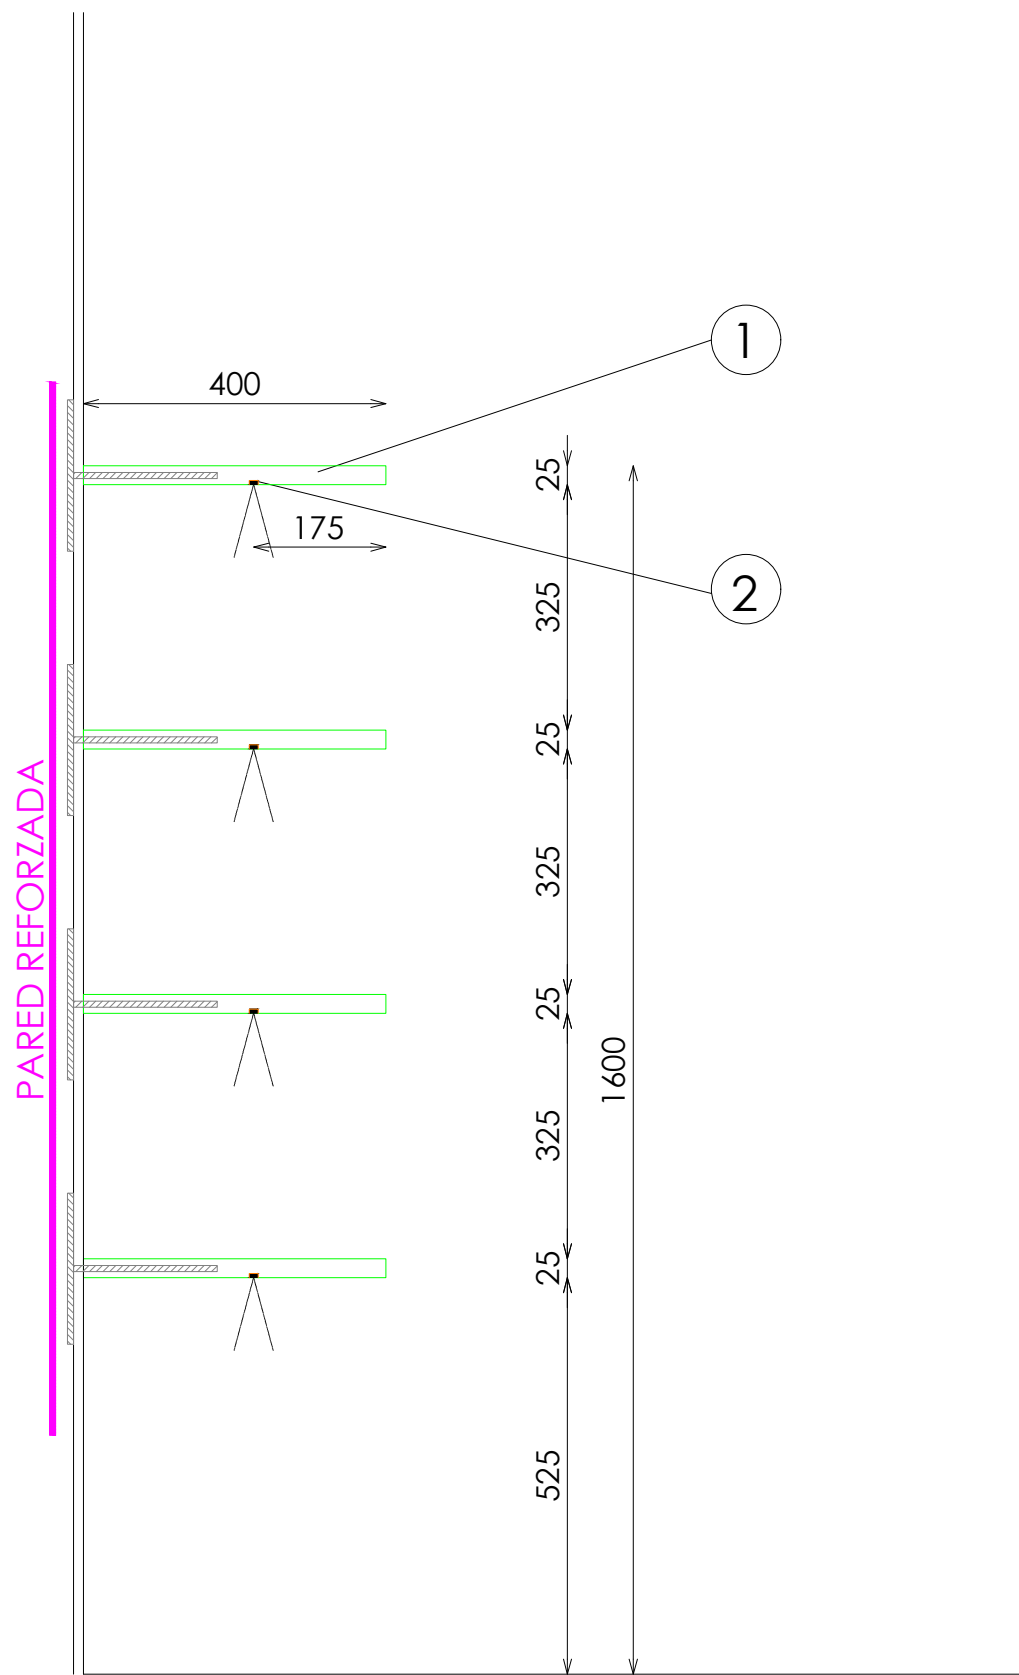

PERFIL

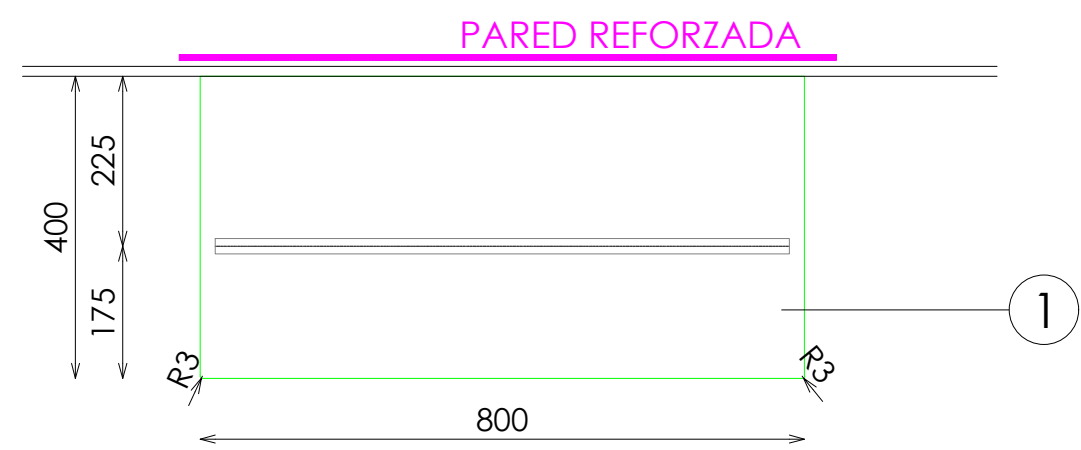

PLANTA

DETALLE ILUMINACIÓN BALDAS

