



NIÑO

PERIMETRAL


BARRA RECTA 4 FRONTALES H145 EXTERIOR BIOMBO RECTO NEGRO_LACADO

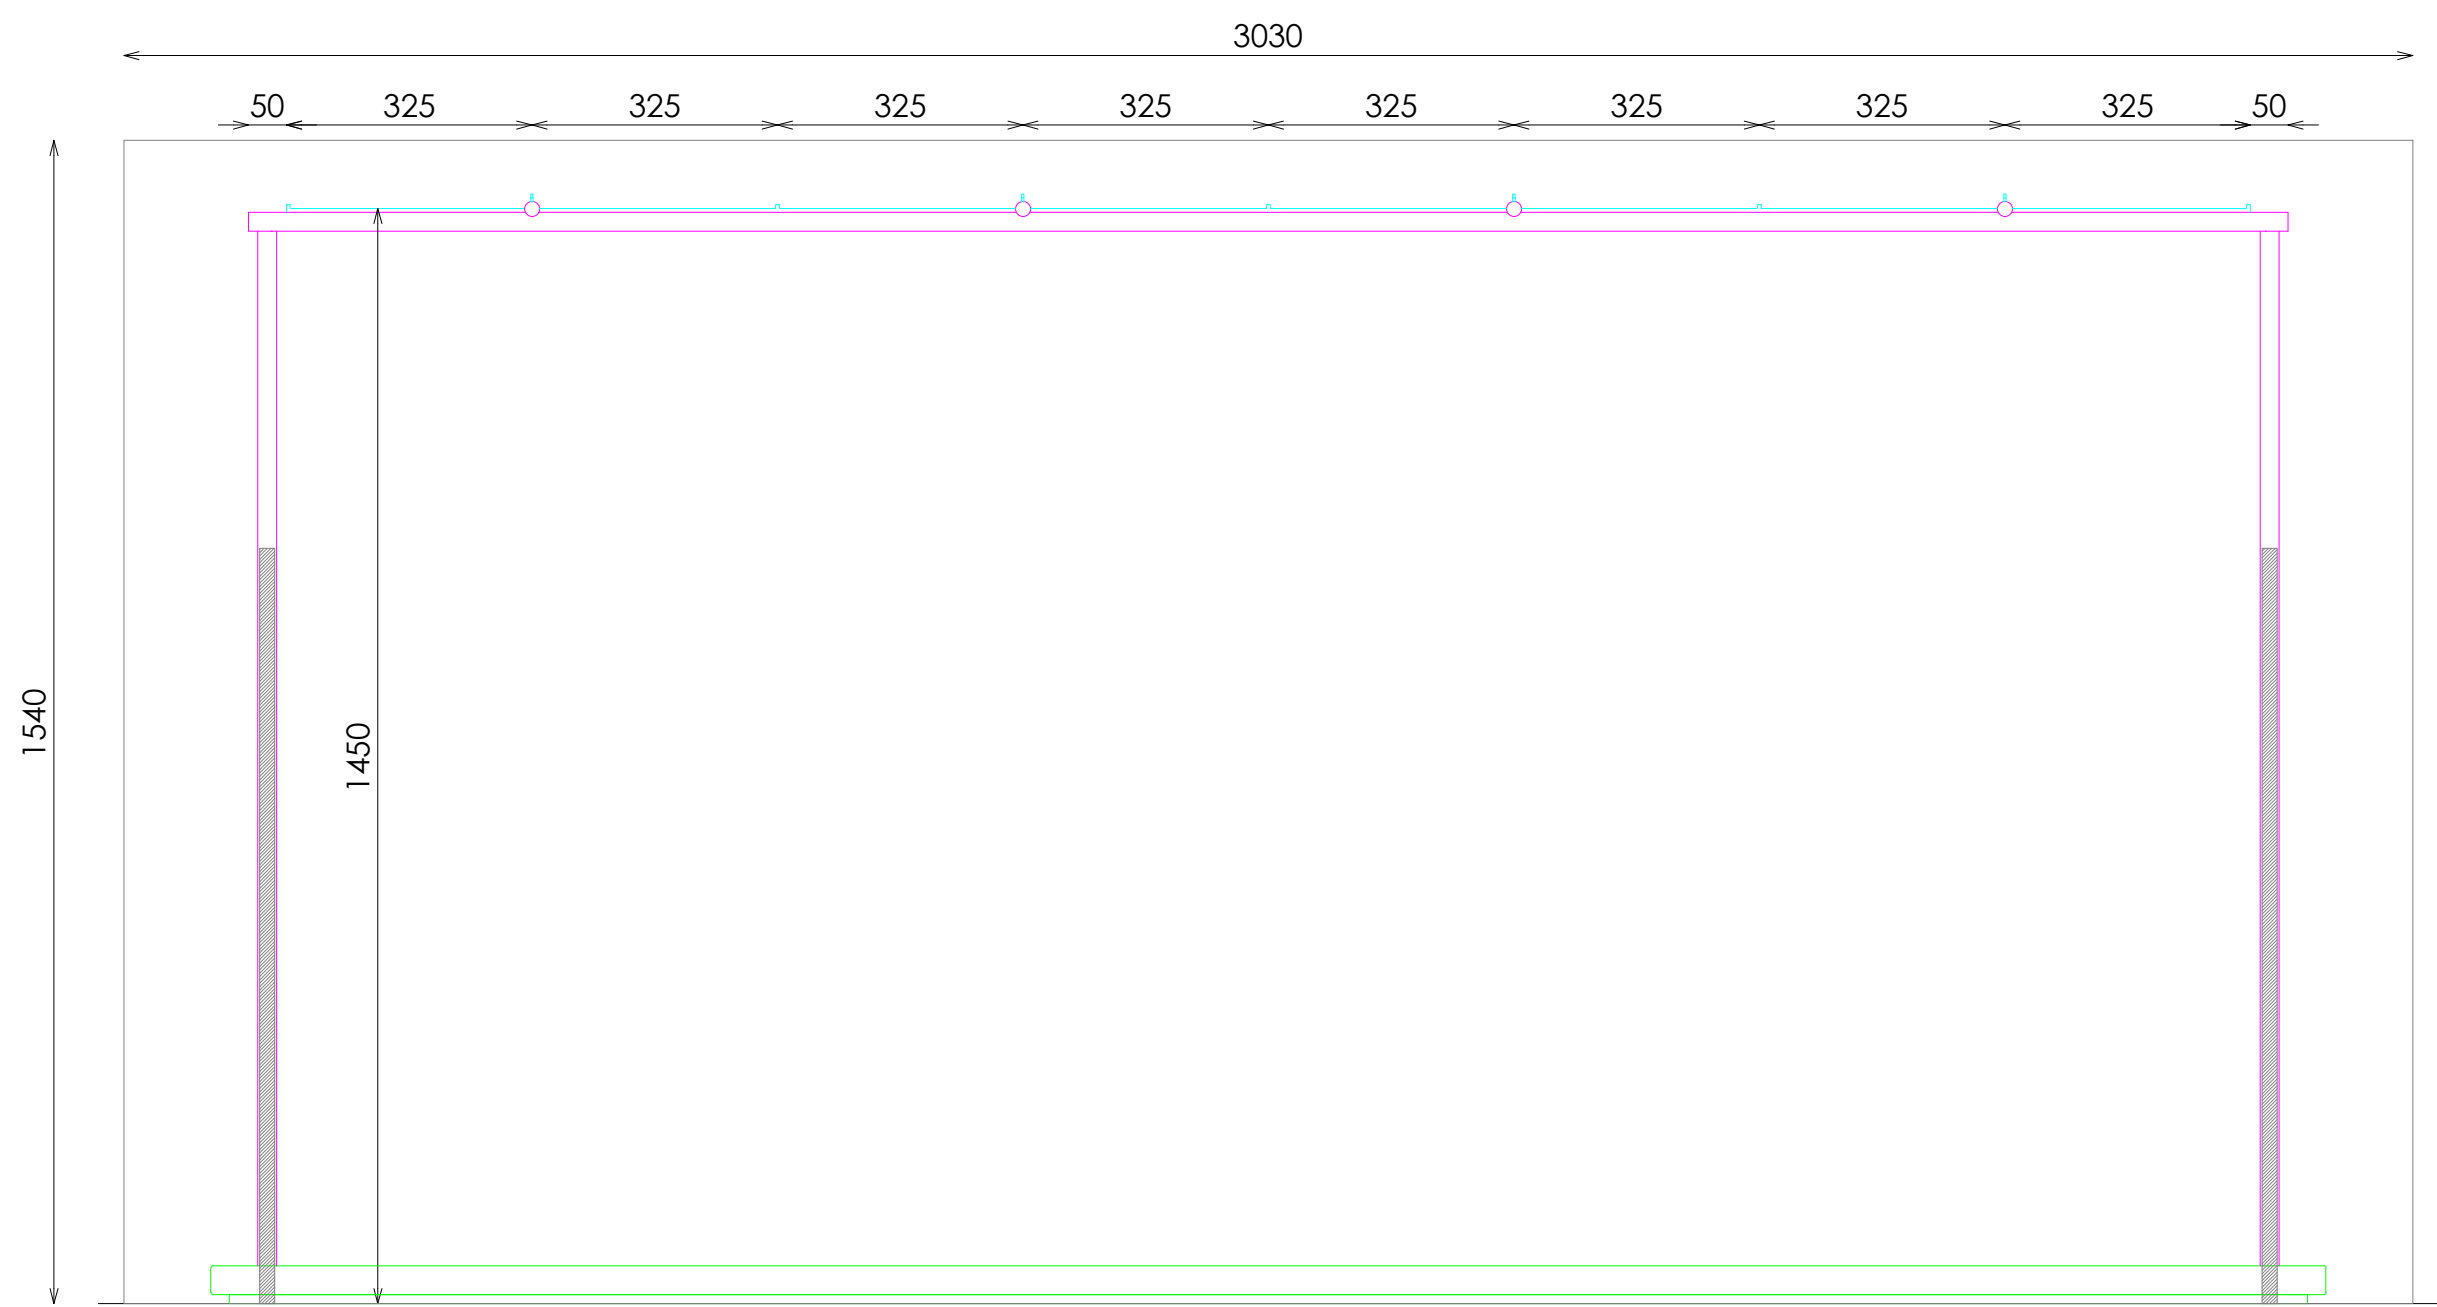


ALZADO FRONTAL

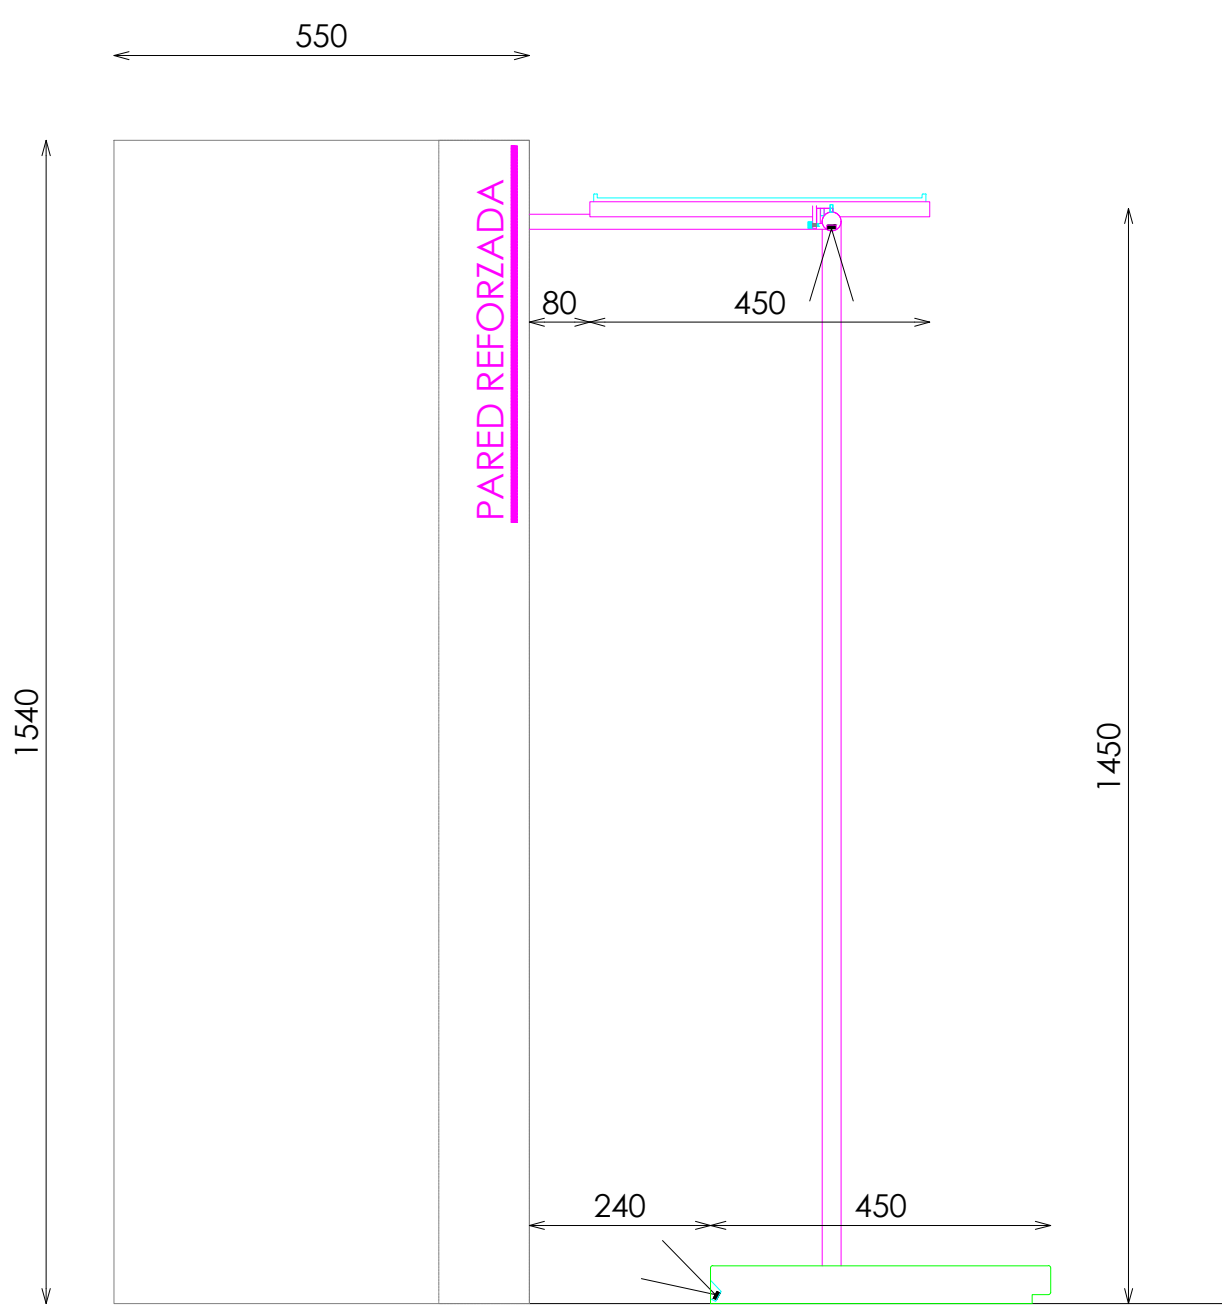

SECCIÓN

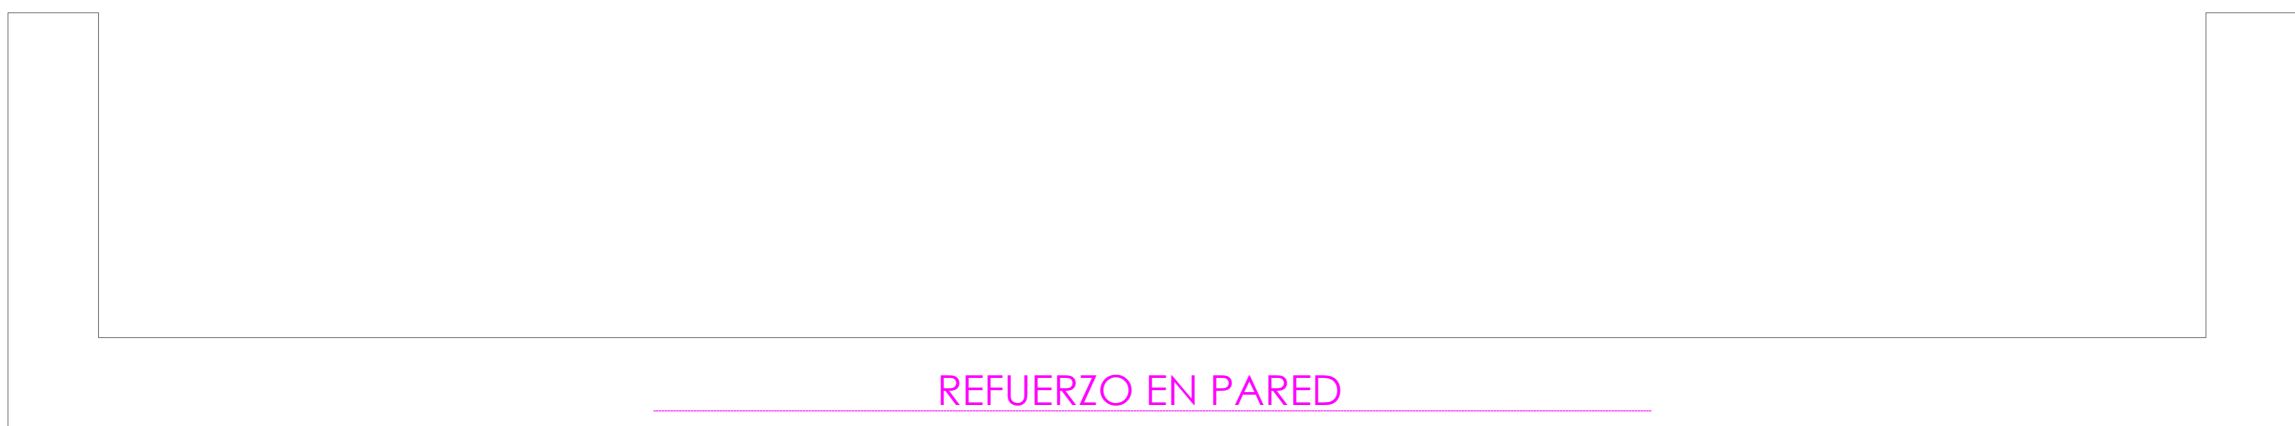

PLANTA

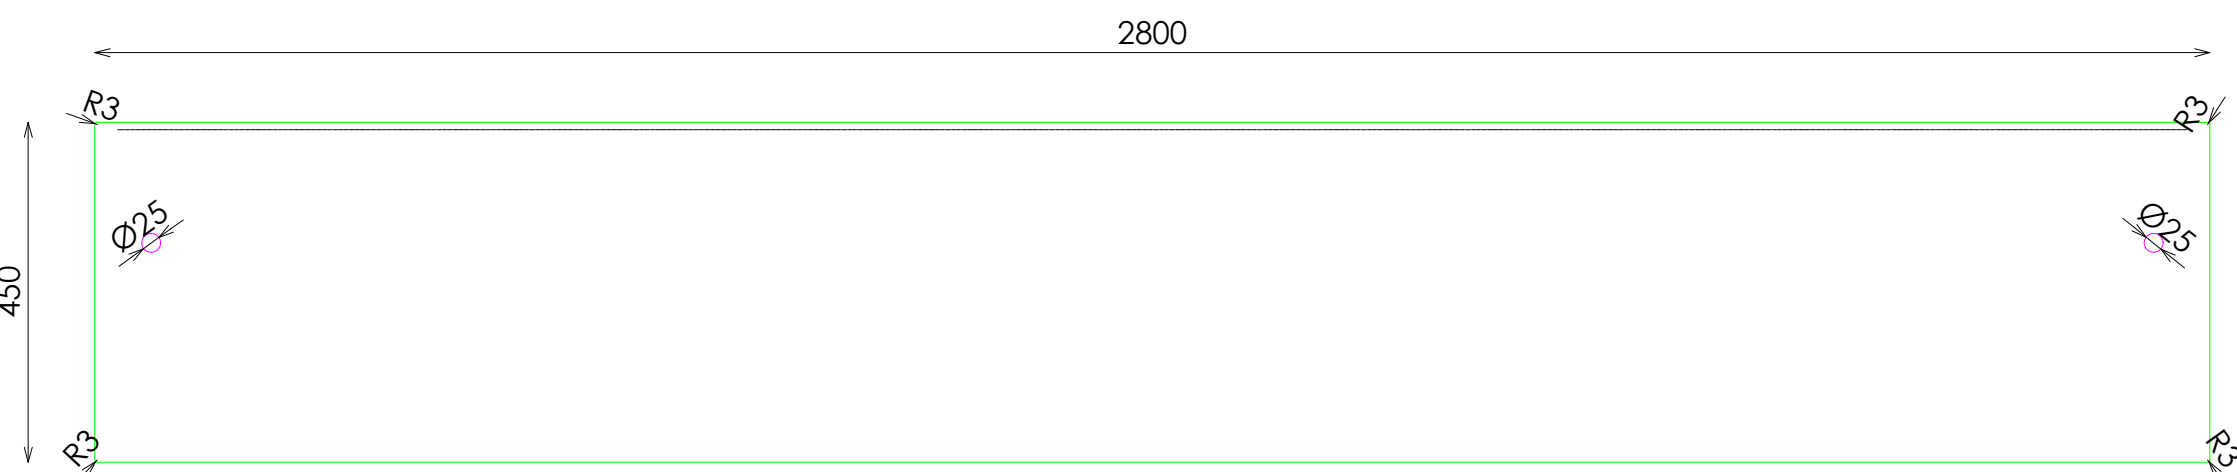

PLANTA TARIMA

- ACABADOS
- 1

METAL ACABADO NEGRO ADAPTA RX-9842-XW. REF 2208
- 2


ACERO INOX SATINADO ESTANDAR. REF 2202
- 3

ILUMINACION LED OPALUX 3100°K
- 4


DM ACABADO LACADO ICERBERG WHITE REF.2218
- 5

DM LACADO BLANCO SATINADO


DETALLE BARRA+ILUMINACION

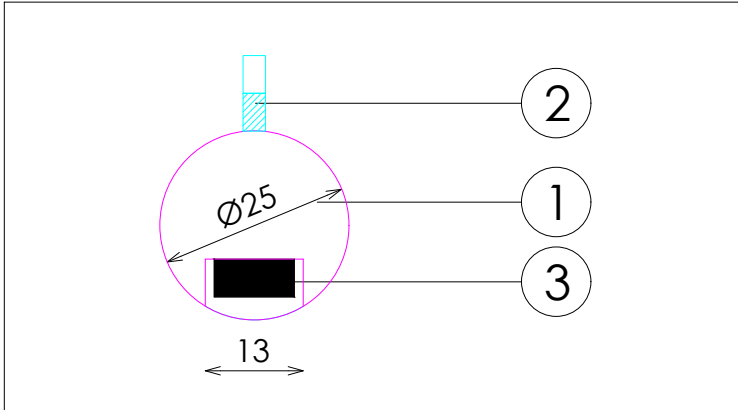


DETALLE BASE

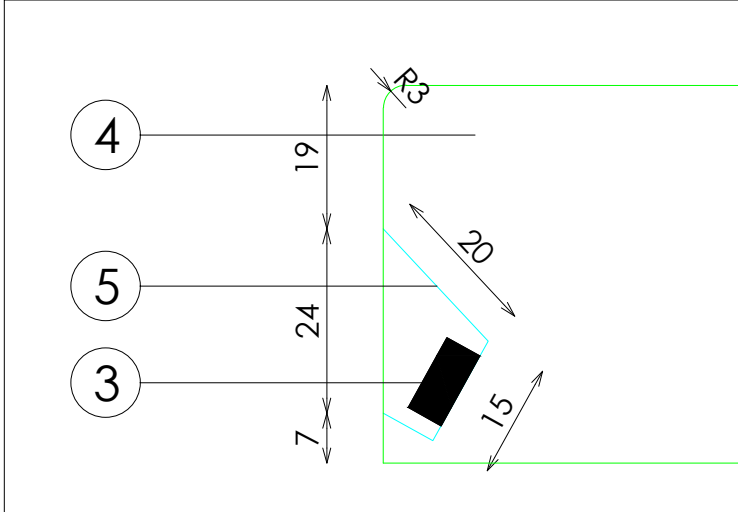

DETALLE A

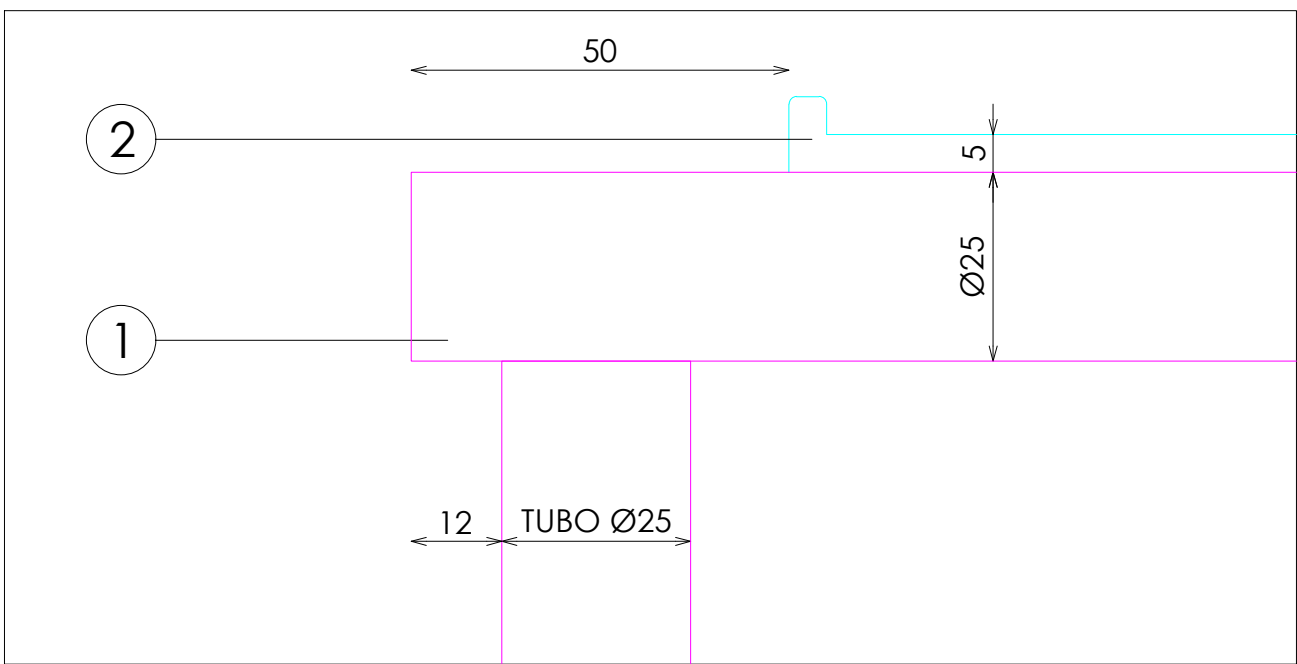

DETALLE FRONTALES EXTRAIBLES

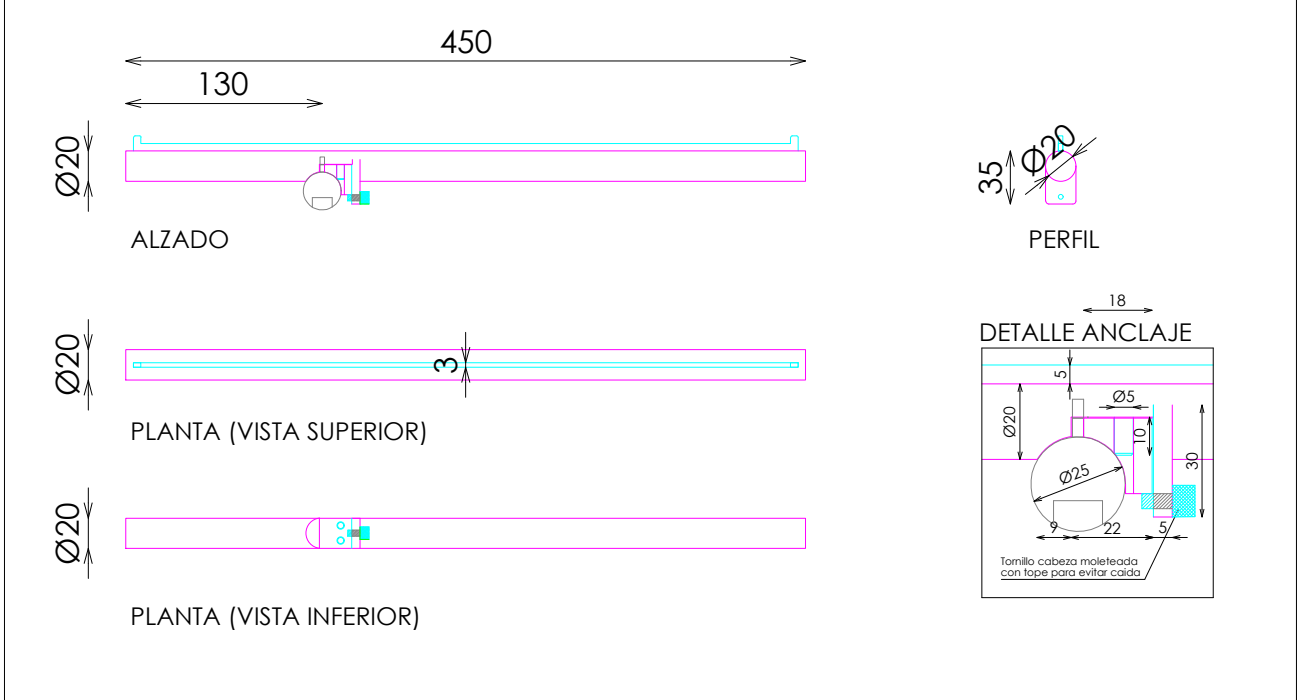

DOTACION

DESCRIPCION	Uds
FRONTAL EXTRAIBLE	4