



ACABADOS

- ① ROBLE NATURAL PICA VIA REF. 2201
- ② ILUMINACION LED OPALUX 3100°K

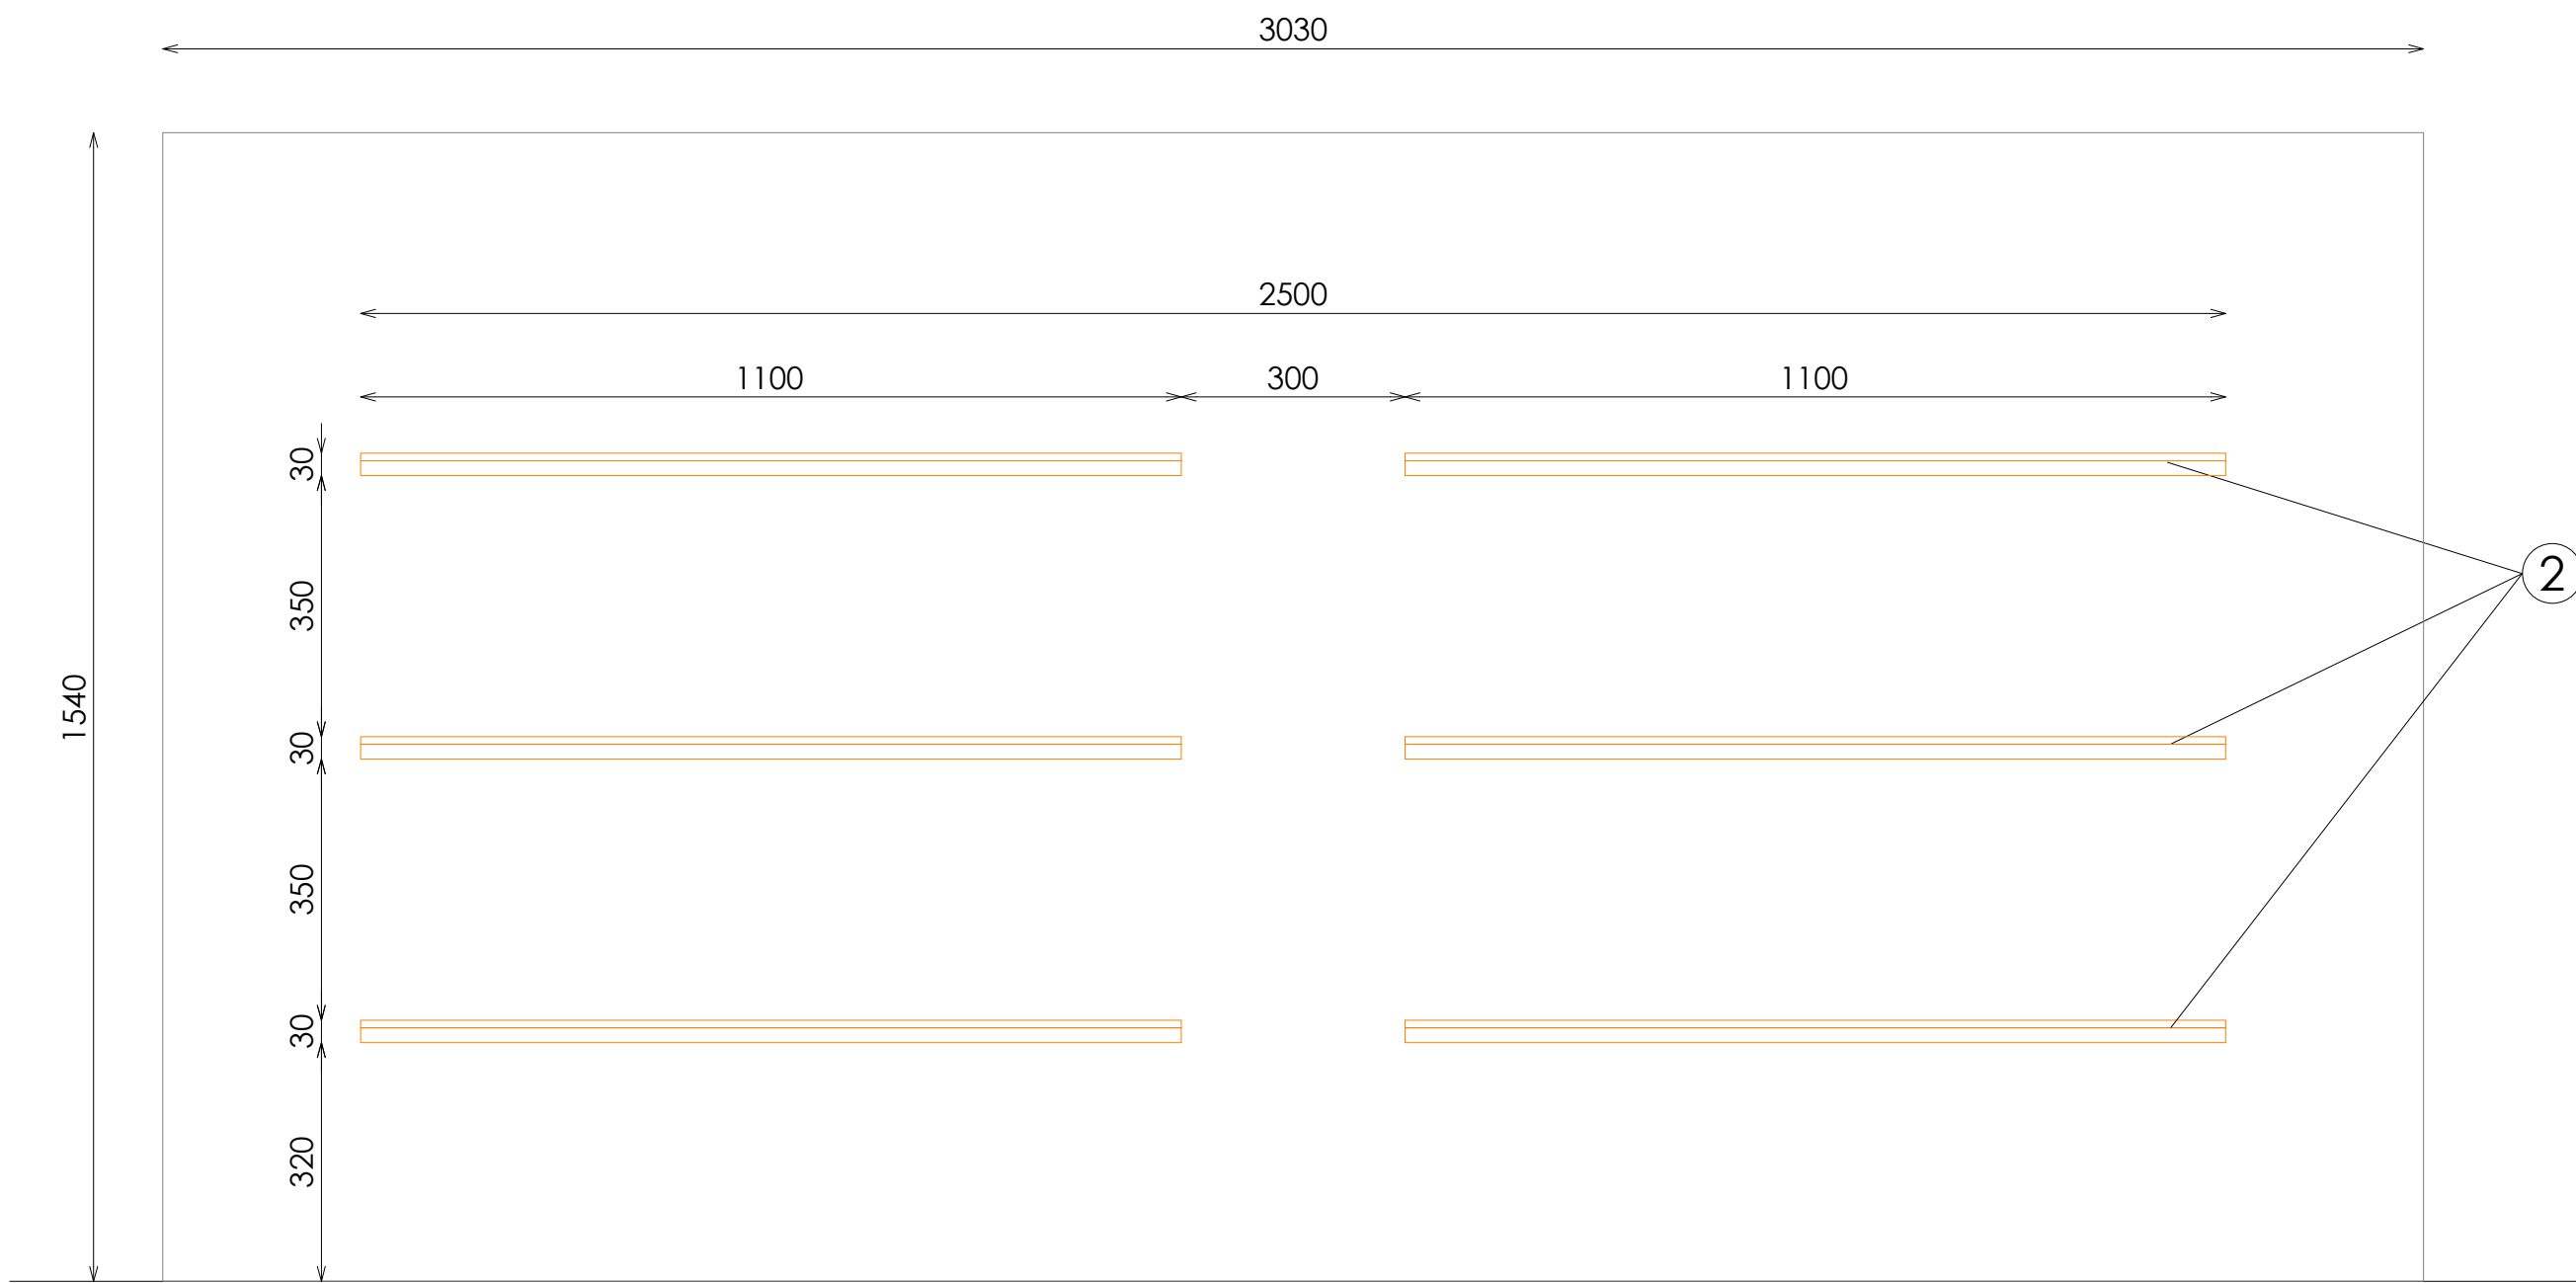


ALZADO FRONTAL

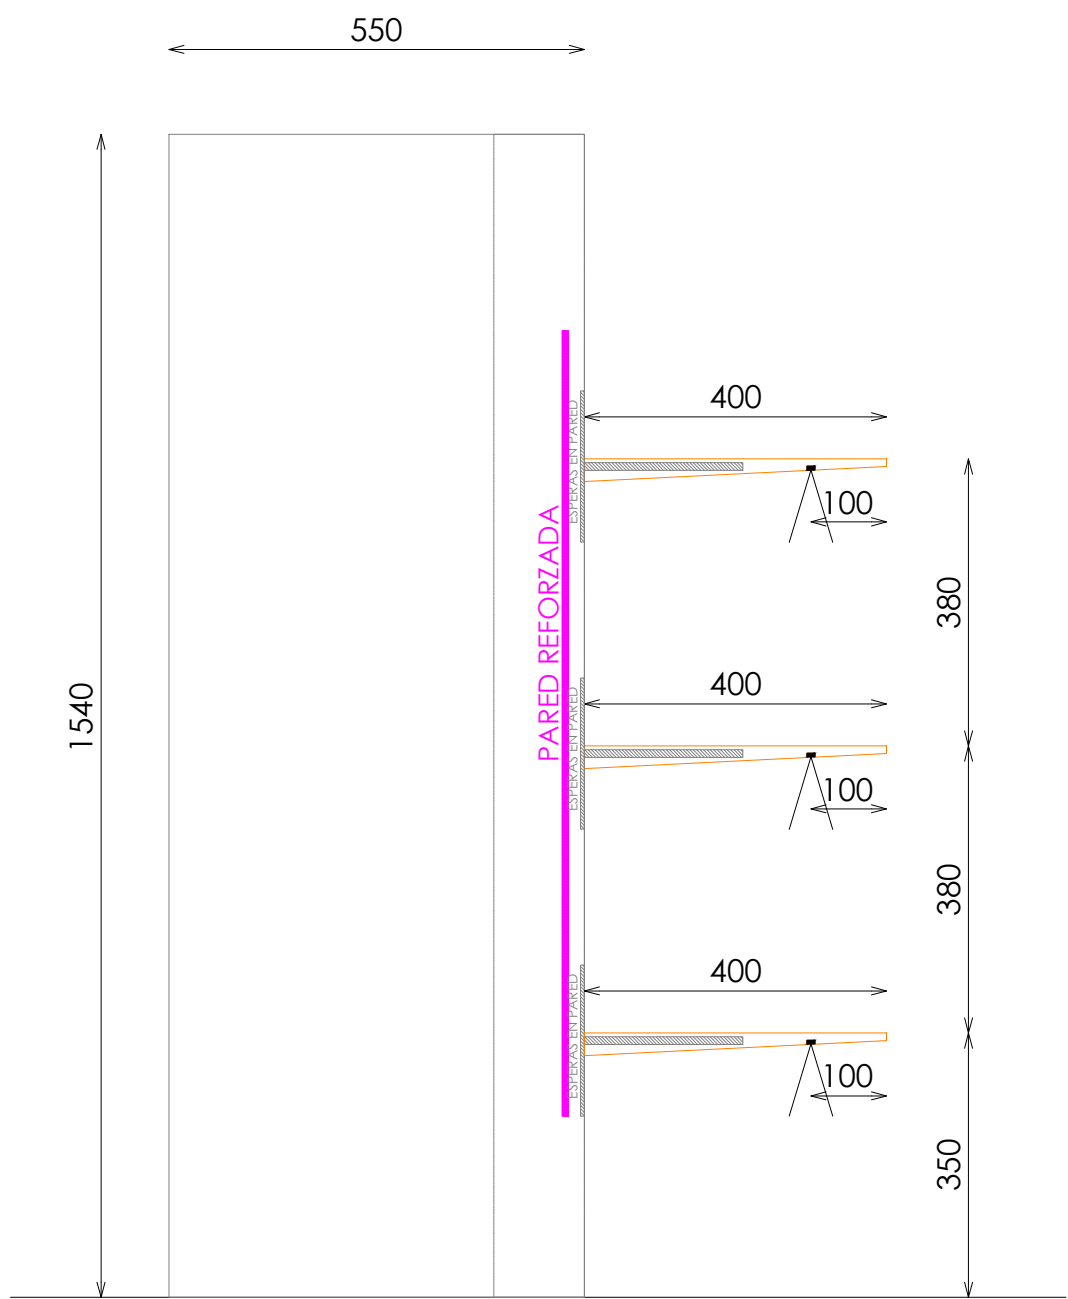

SECCIÓN




PLANTA

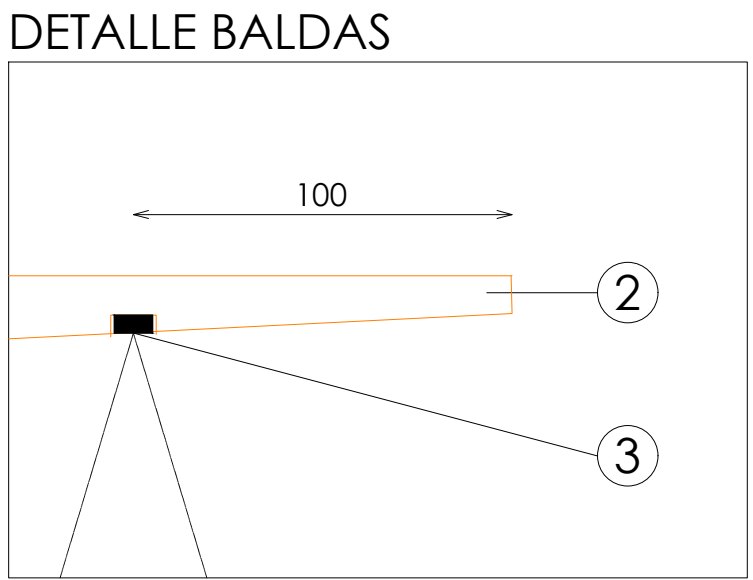

DETALLE BALDAS

BANDEJA 350x220xH60

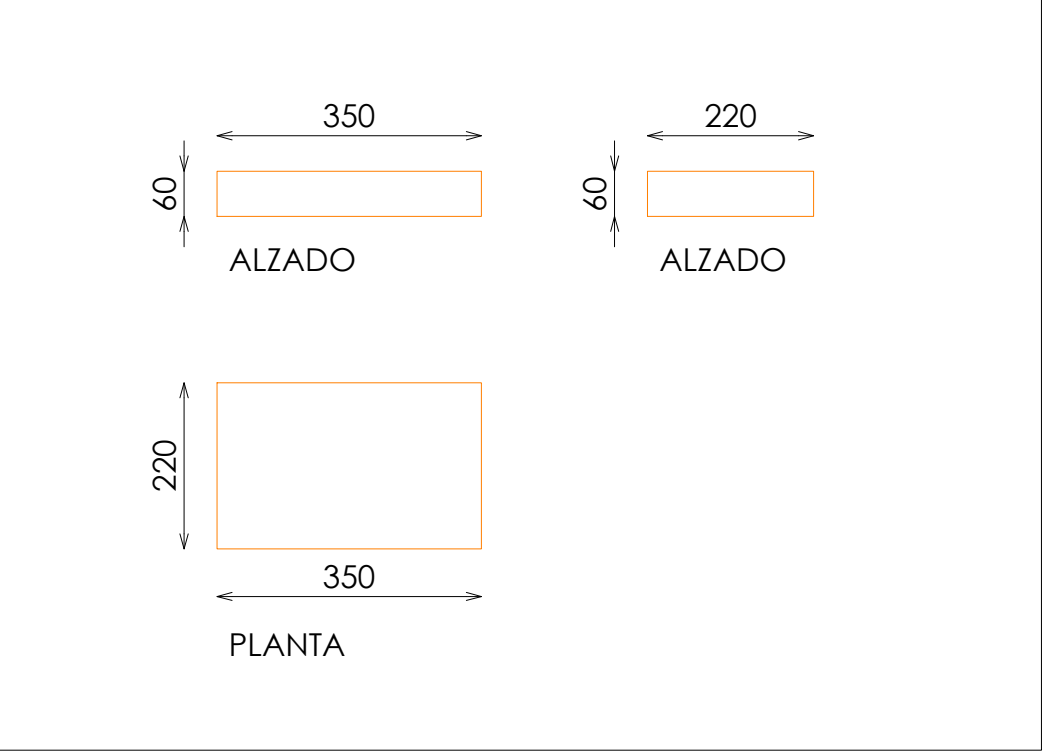

BANDEJA 350x220xH30



DOTACION

DESCRIPCION	Uds
BANDEJA 350x220xH60	3
BANDEJA 350x220xH30	3