


CABALLERO

PERIMETRAL


ARMARIO 4 MODULOS CUELGA CON TRASERA + 1 MODULO PAQUETERÍA + OREJA CUELGA + PAQUETERIA/ESPEJO

ACABADOS

- ①
- ROBLE RUSTICADO ENTONACION DUBAI. REF 2301
- ②
- ACERO INOX SATINADO ESTANDAR. REF 2202
- ③
- ESPEJO
- ④
- ILUMINACION LED OPALUX 3100°K
- ⑤
- ESTRUCTURA INTERIOR

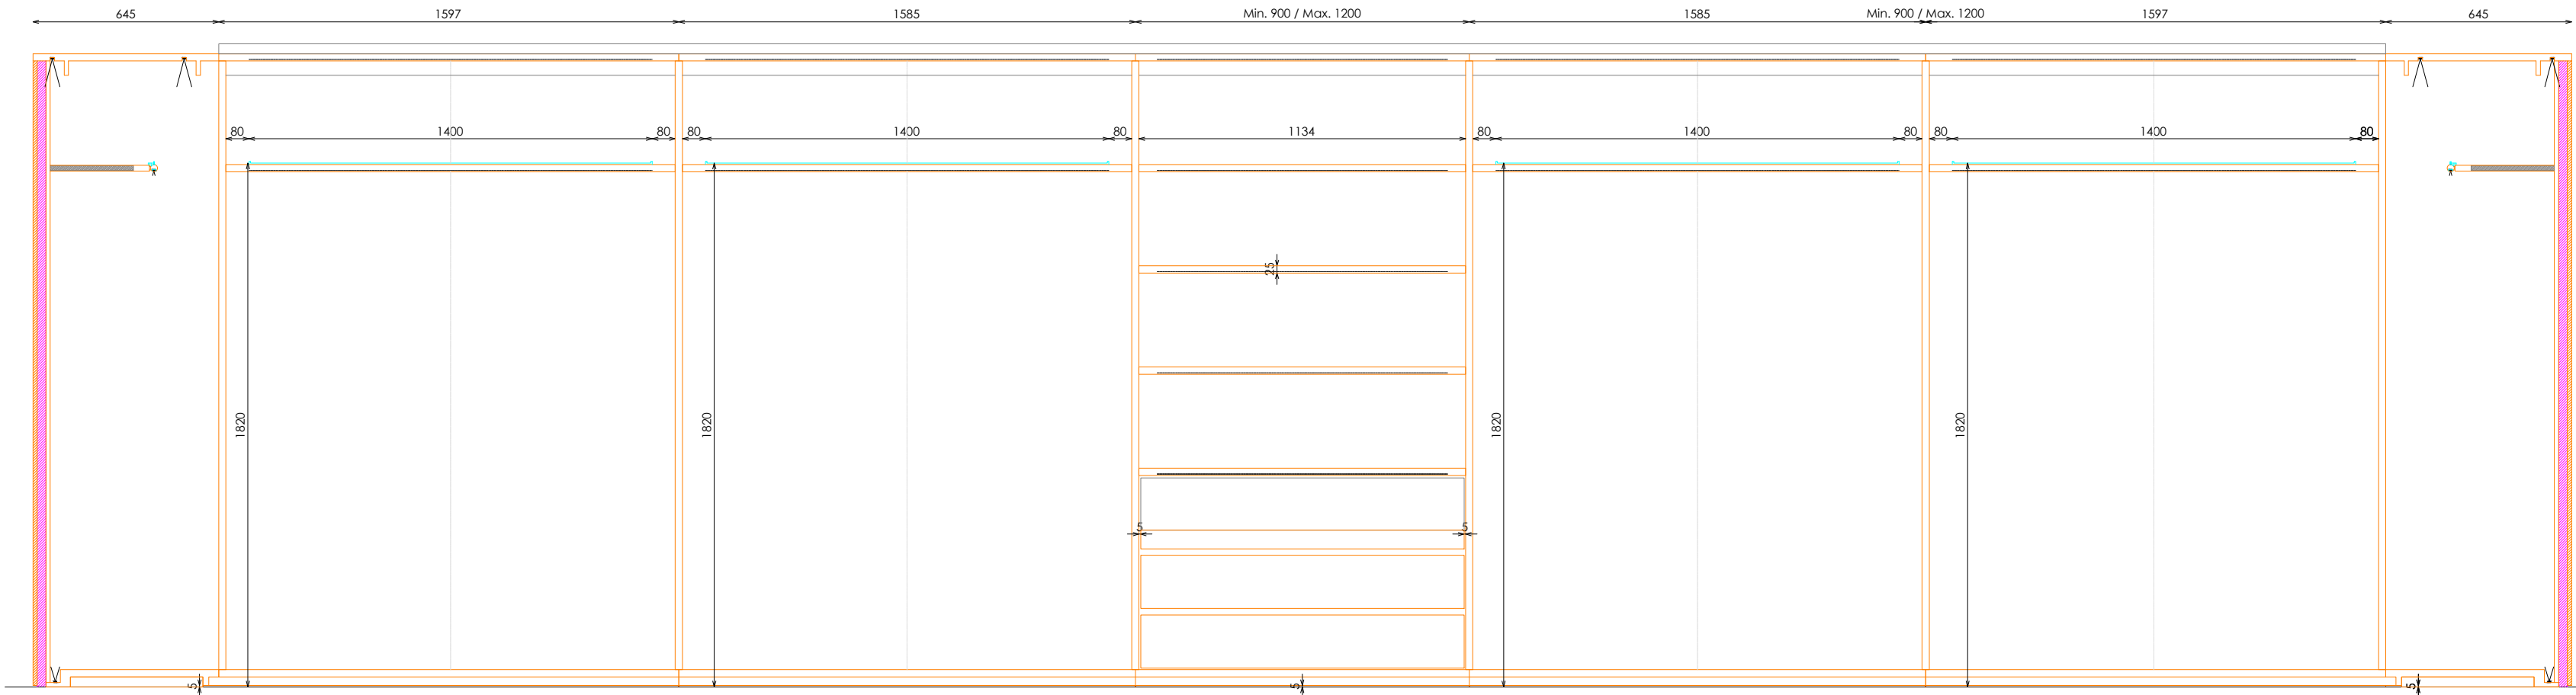


ALZADO

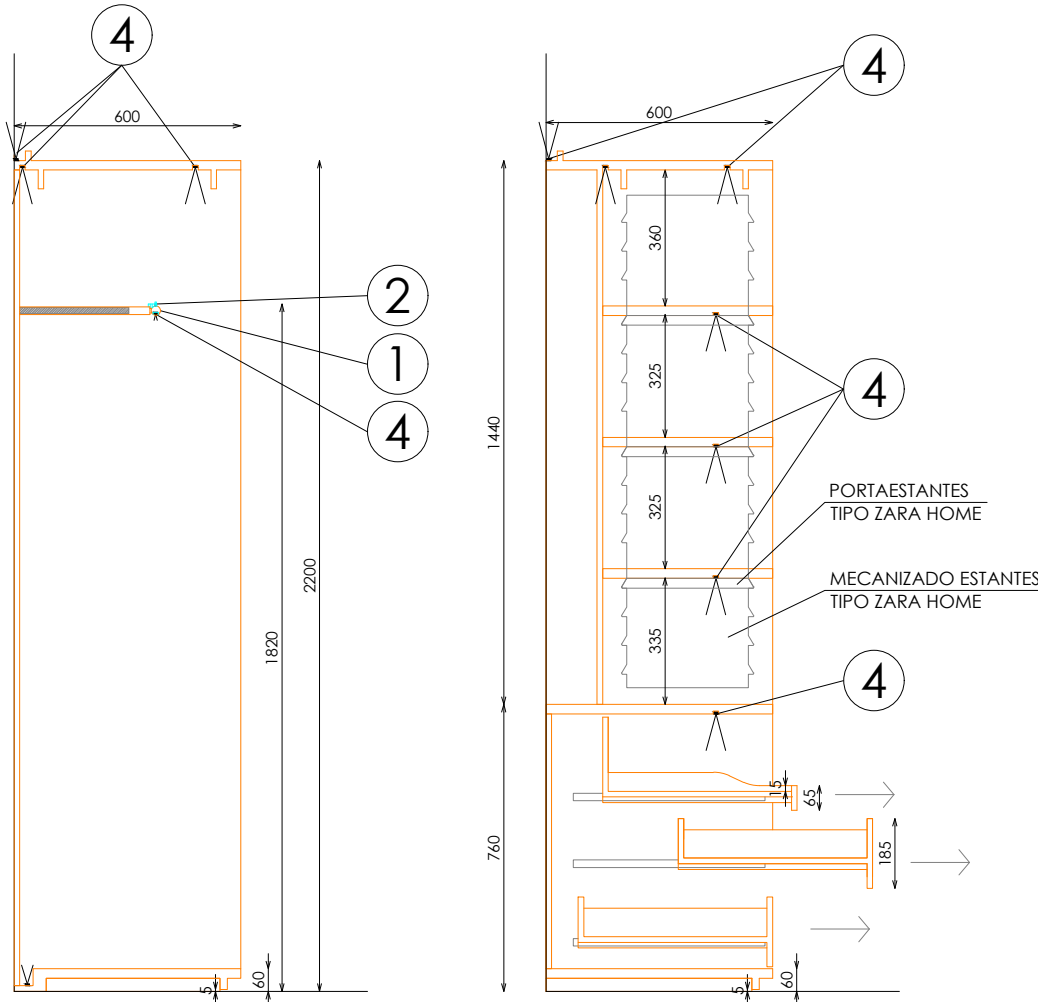



SECCIÓN A

SECCIÓN B

DET. BARRA

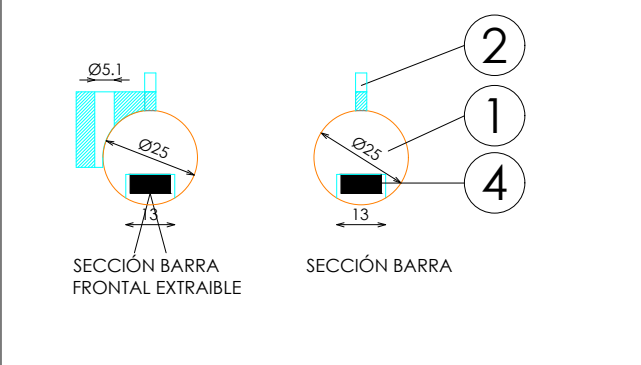

DET. FRONTAL EXTRAIBLE

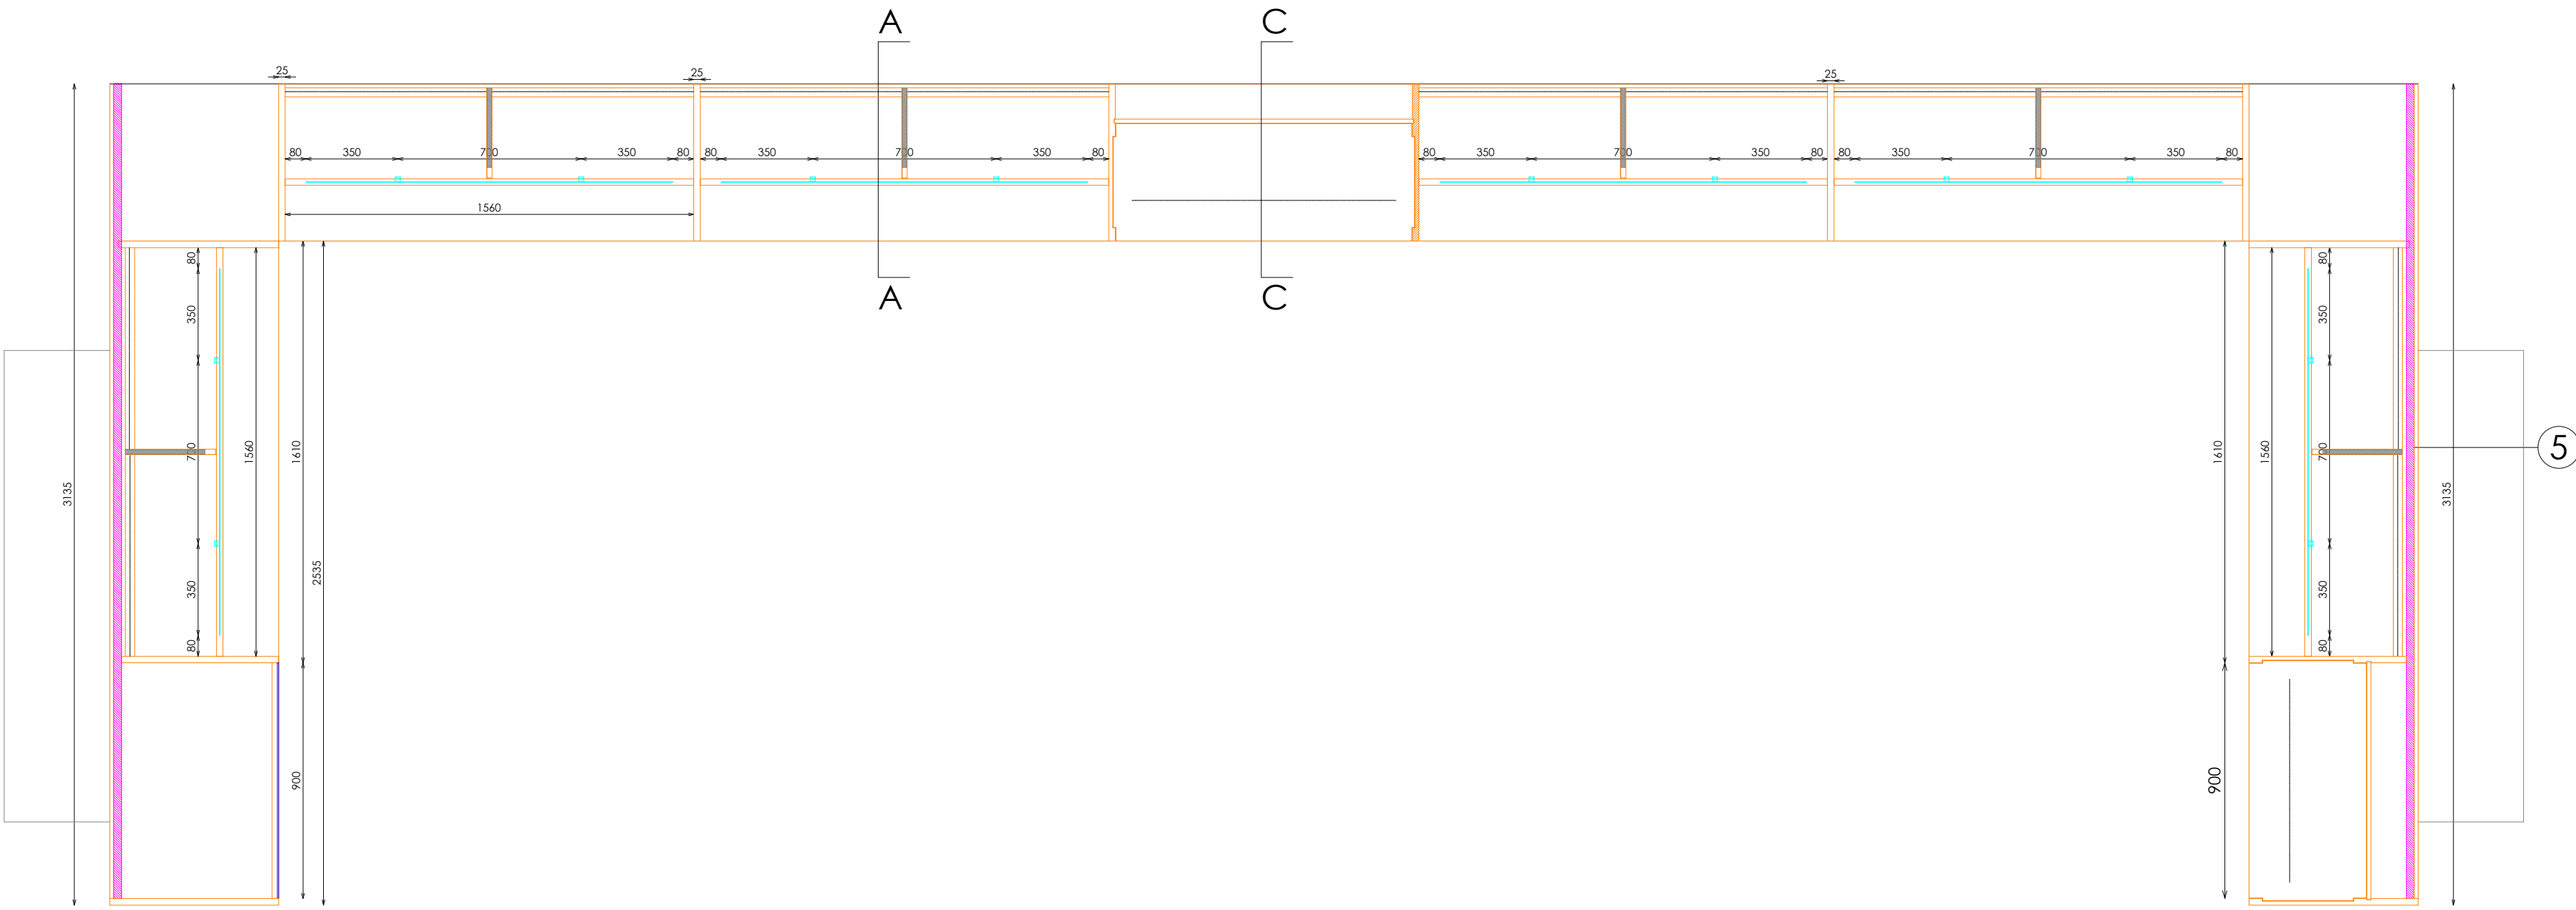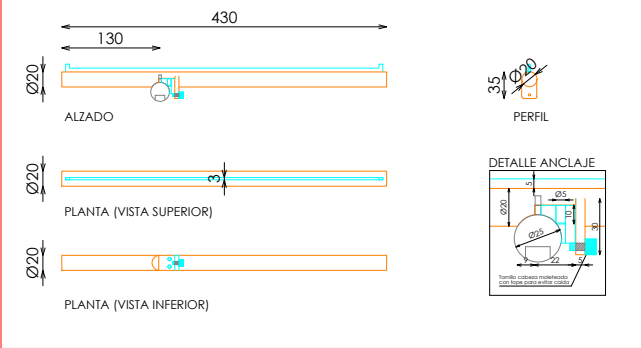

PLANTA SECCIONADA

DOTACION

DESCRIPCION	Uds
FRONTALES EXTRAIBLES	10