


CABALLERO

PERIMETRAL


ARMARIO 4 MODULOS CUELGA + 1 MODULO PAQUETERÍA

ACABADOS

- 1
- ROBLE RUSTICADO ENTONACION DUBAI. REF 2301
- 2
- ACERO INOX SATINADO ESTANDAR. REF 2202
- 3
- ESPEJO
- 4
- ILUMINACION LED OPALUX 3100°K

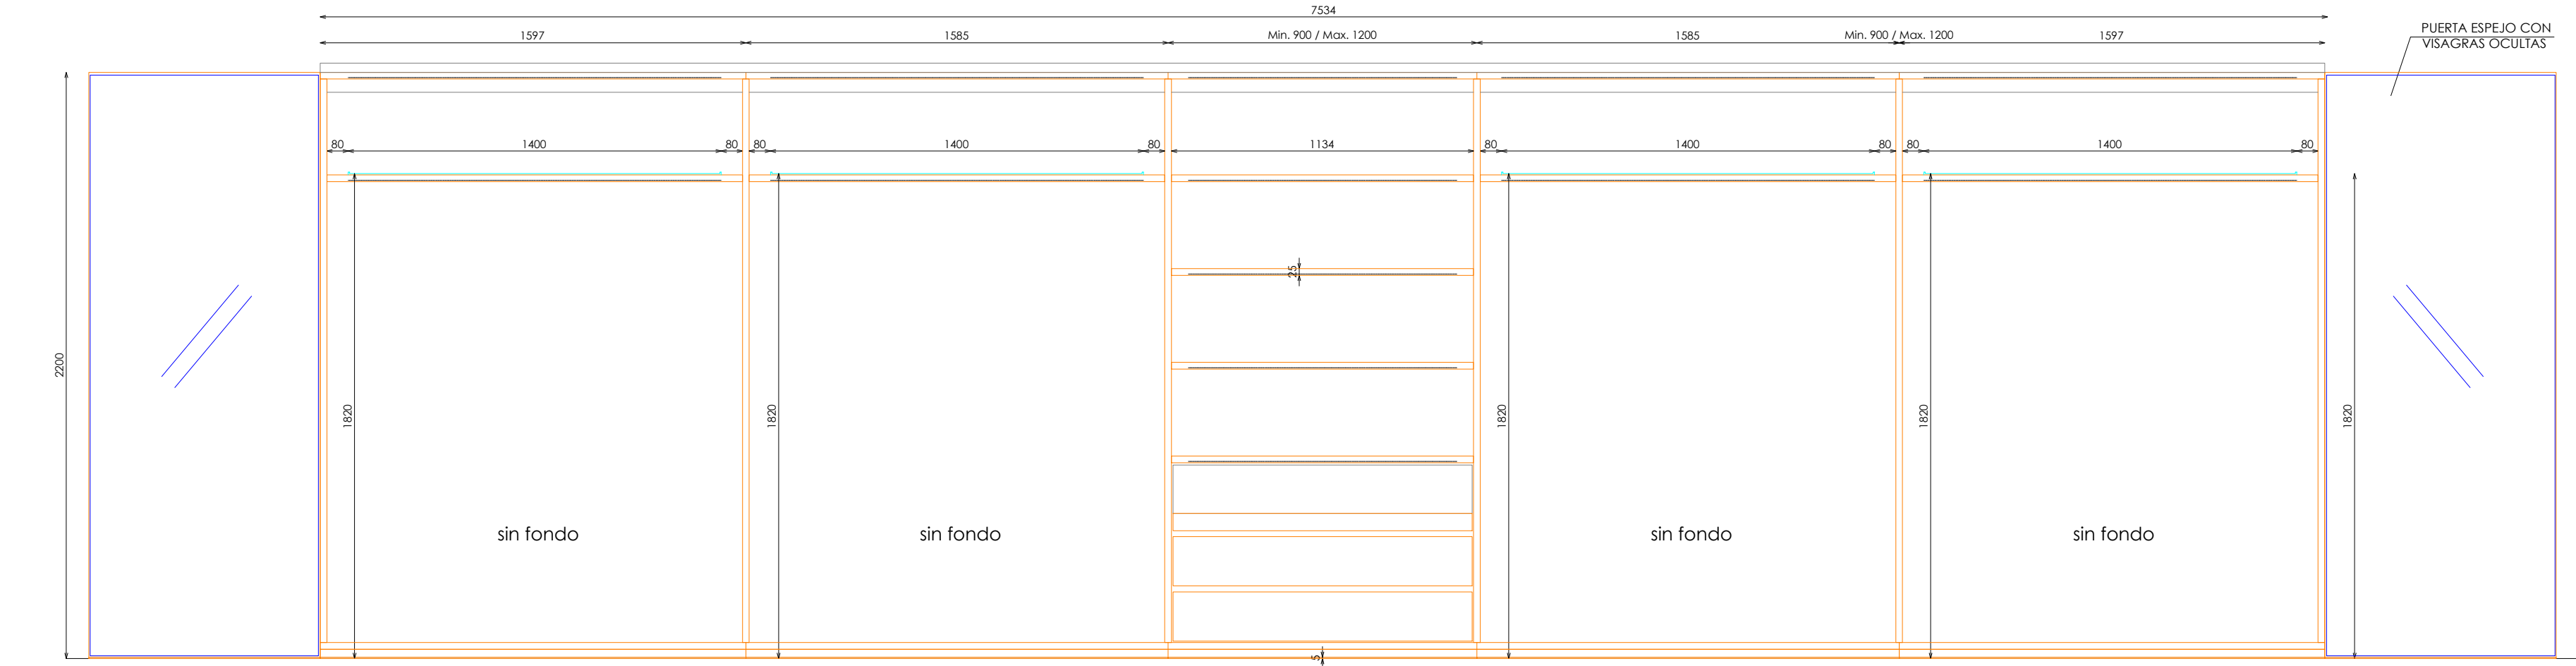


ALZADO

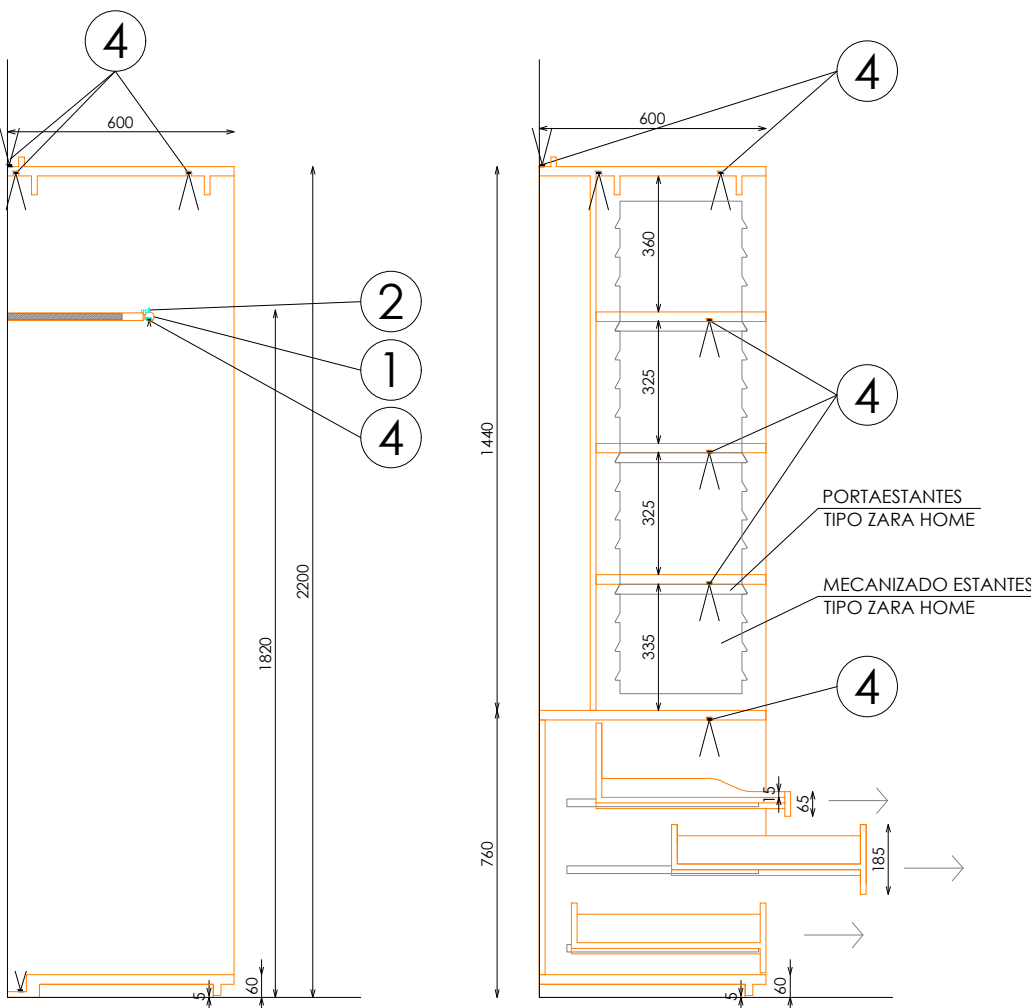



SECCIÓN A

SECCIÓN B

DET. BARRA

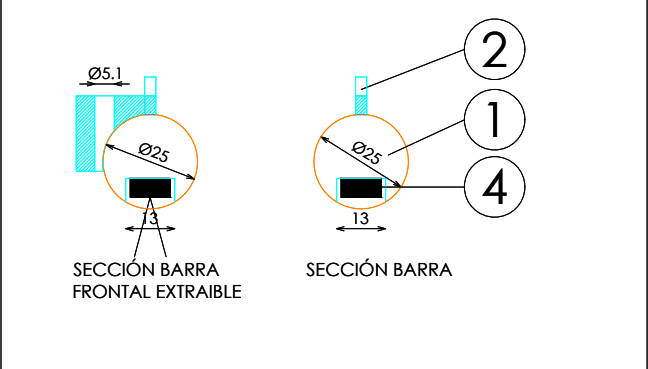

DET. FRONTAL EXTRAIBLE

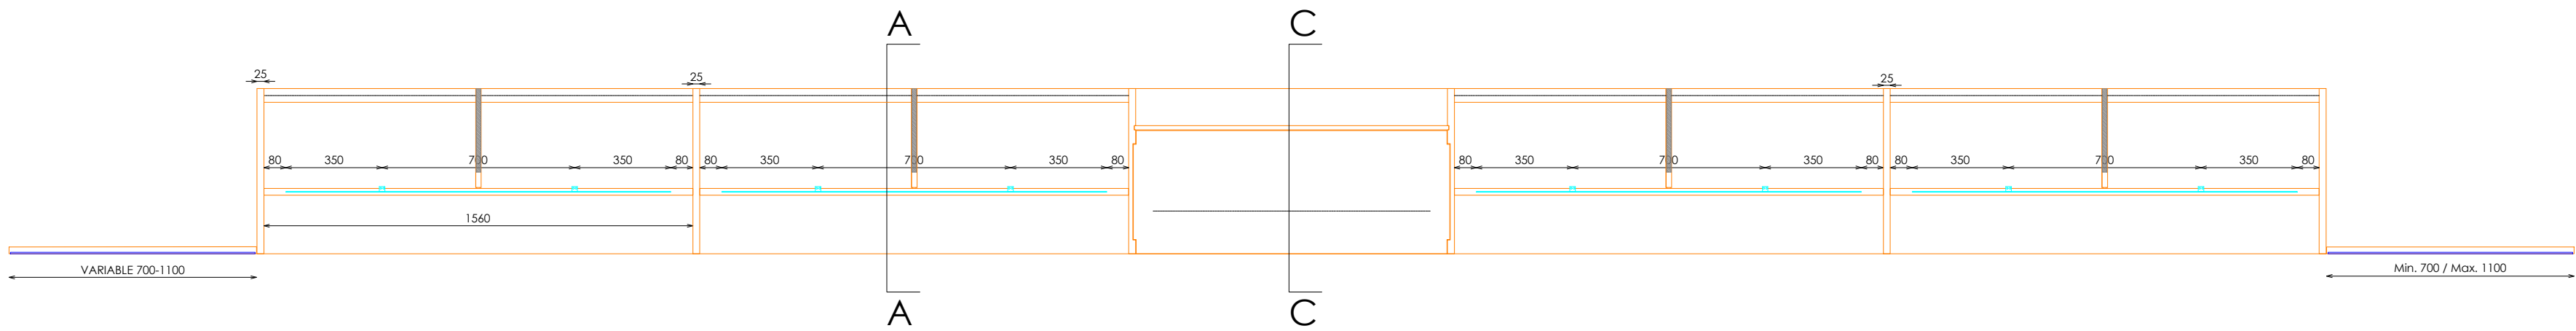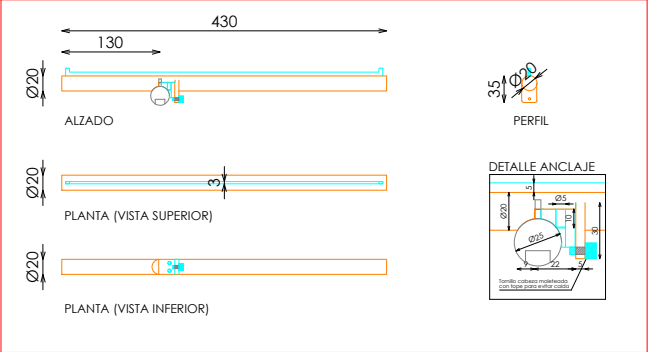

PLANTA

DOTACION

DESCRIPCION	Uds
FRONTALES EXTRAIBLES	8