


CABALLERO

PERIMETRAL


ARMARIO 3 MODULOS CUELGA + 2 MODULOS PAQUETERÍA

ACABADOS

- ① ROBLE RUSTICADO ENTONACION DUBAI. REF 2301
- ② ACERO INOX SATINADO ESTANDAR. REF 2202
- ③ ESPEJO
- ④ ILUMINACION LED OPALUX 3100°K

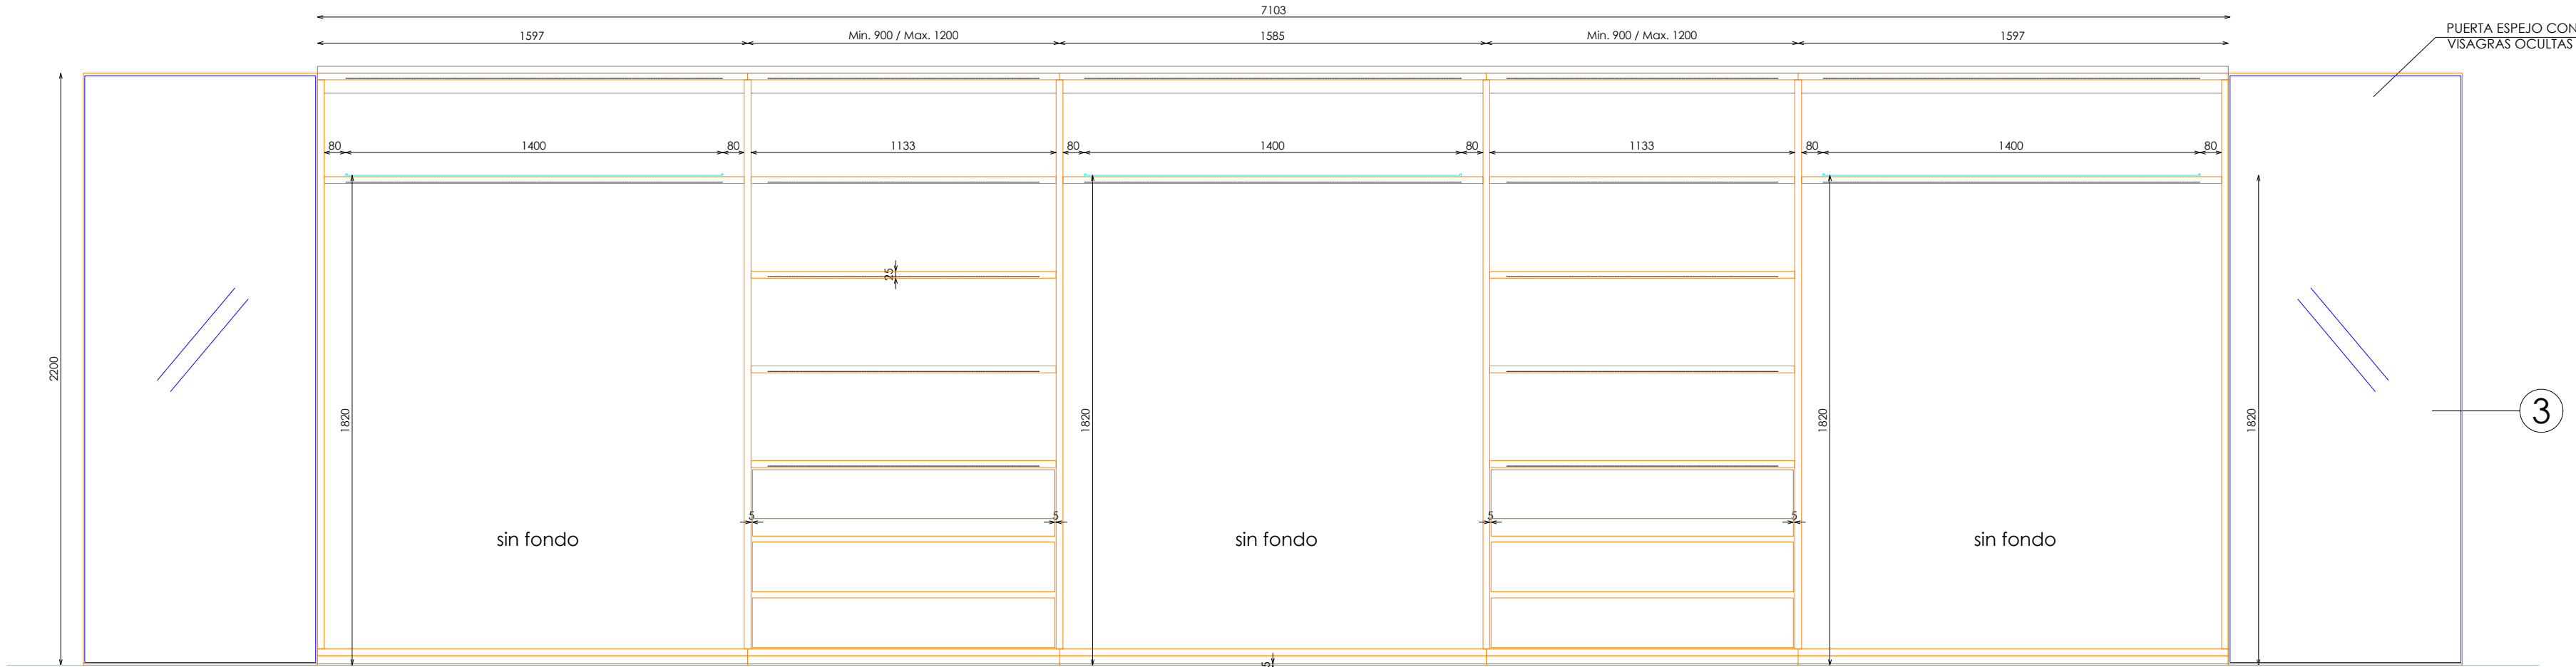


ALZADO

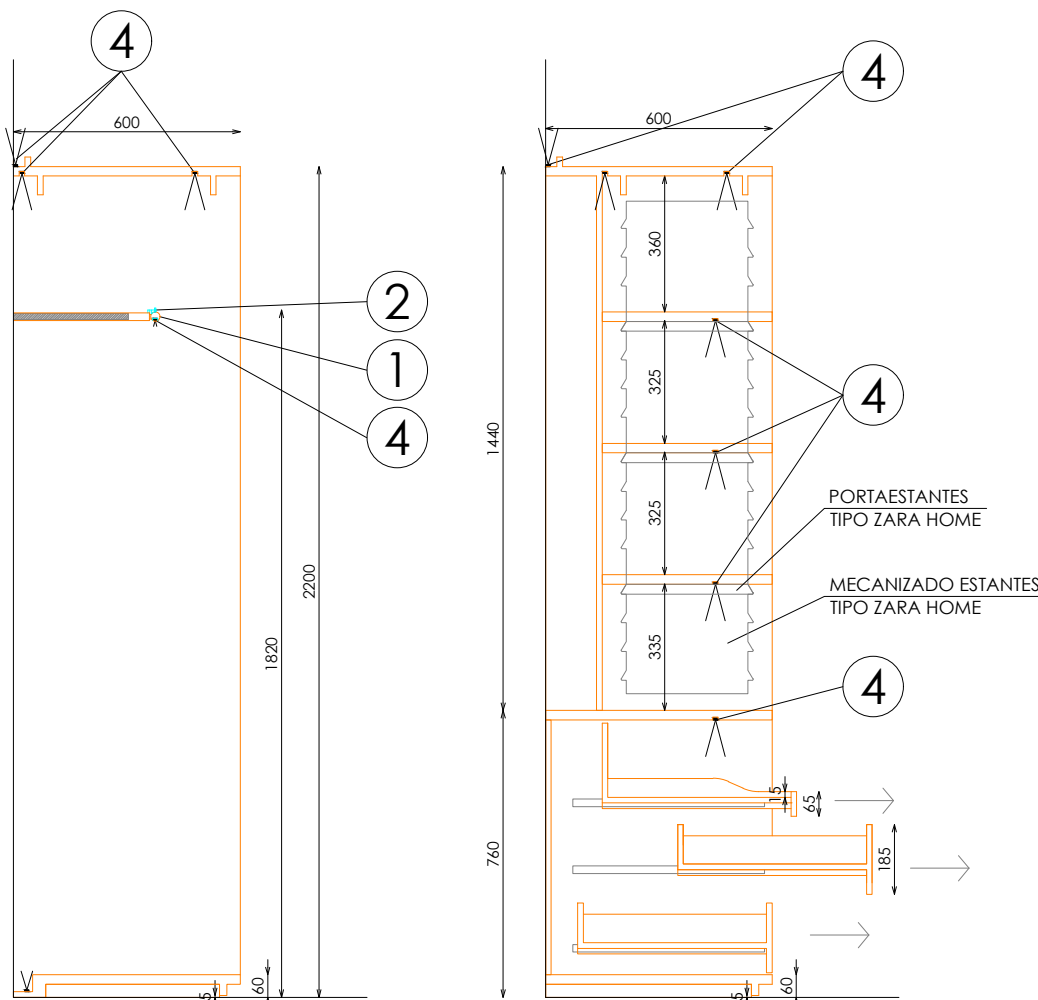



SECCIÓN A

SECCIÓN B

DET. BARRA

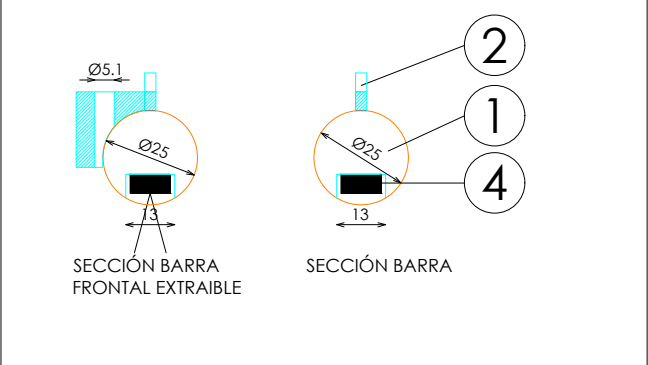

DET. FRONTAL EXTRAIBLE

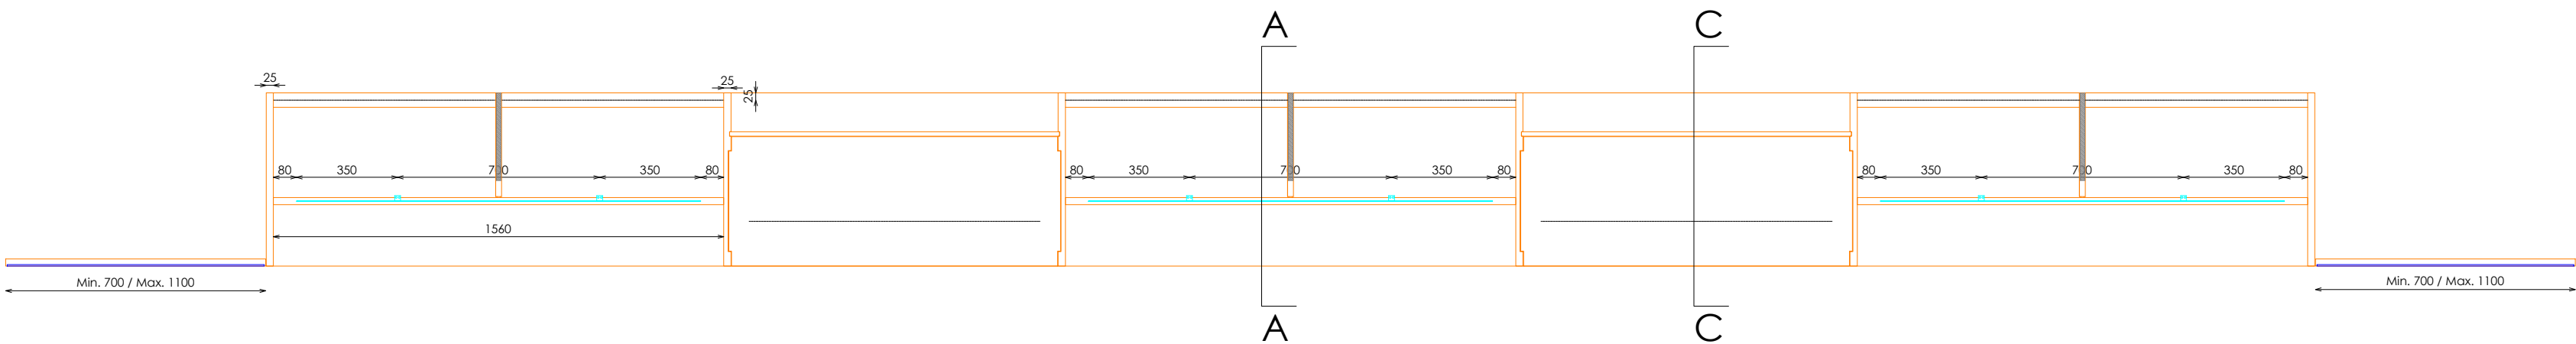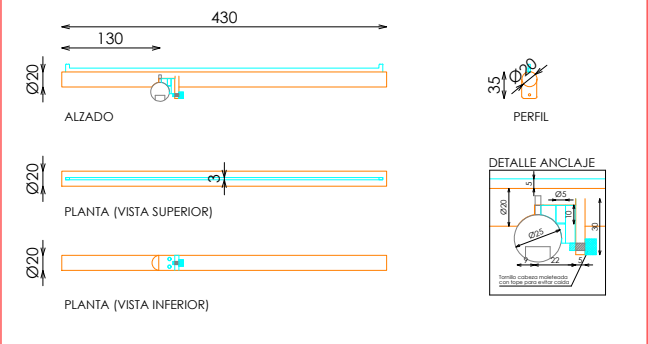

PLANTA

DOTACION

DESCRIPCION	Uds
FRONTALES EXTRAIBLES	6