




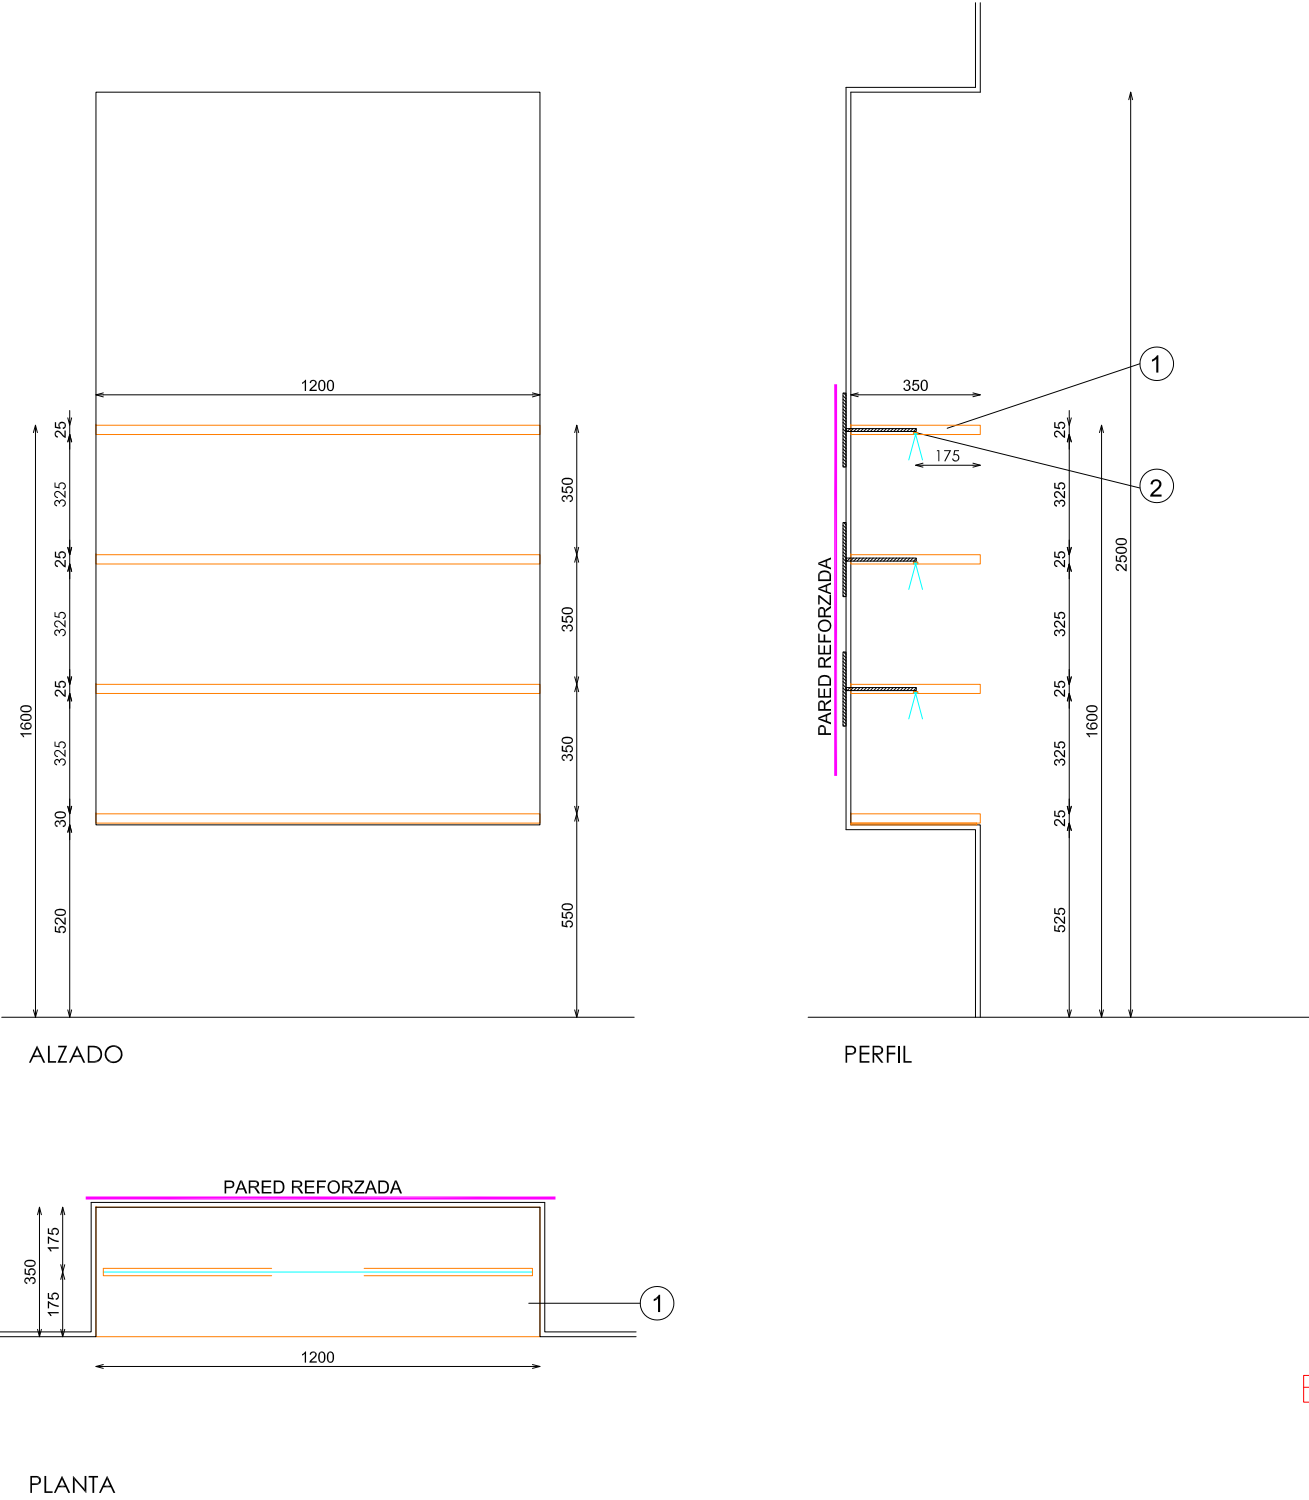

- ACABADOS
- ① MADERA ROBLE NATURAL PICAVIA. REF 2201
 - ② ILUMINACION LED OPALUX 3100°K

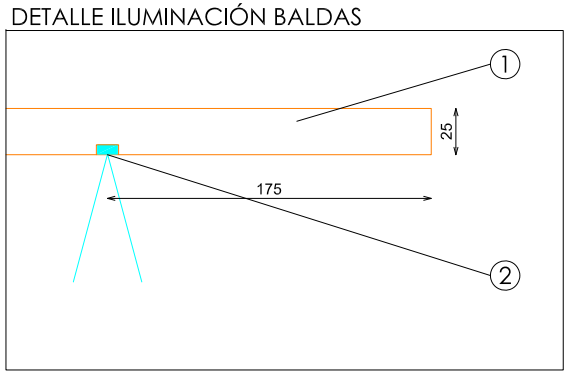

ESPERAS EN PARED

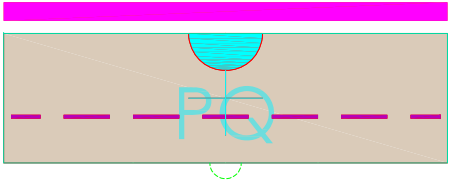

Np-Baldas Paquetería Pared 120
Madera 221A
ESP HORNACINA (VER HOJA DE CATÁLOGO)

807