

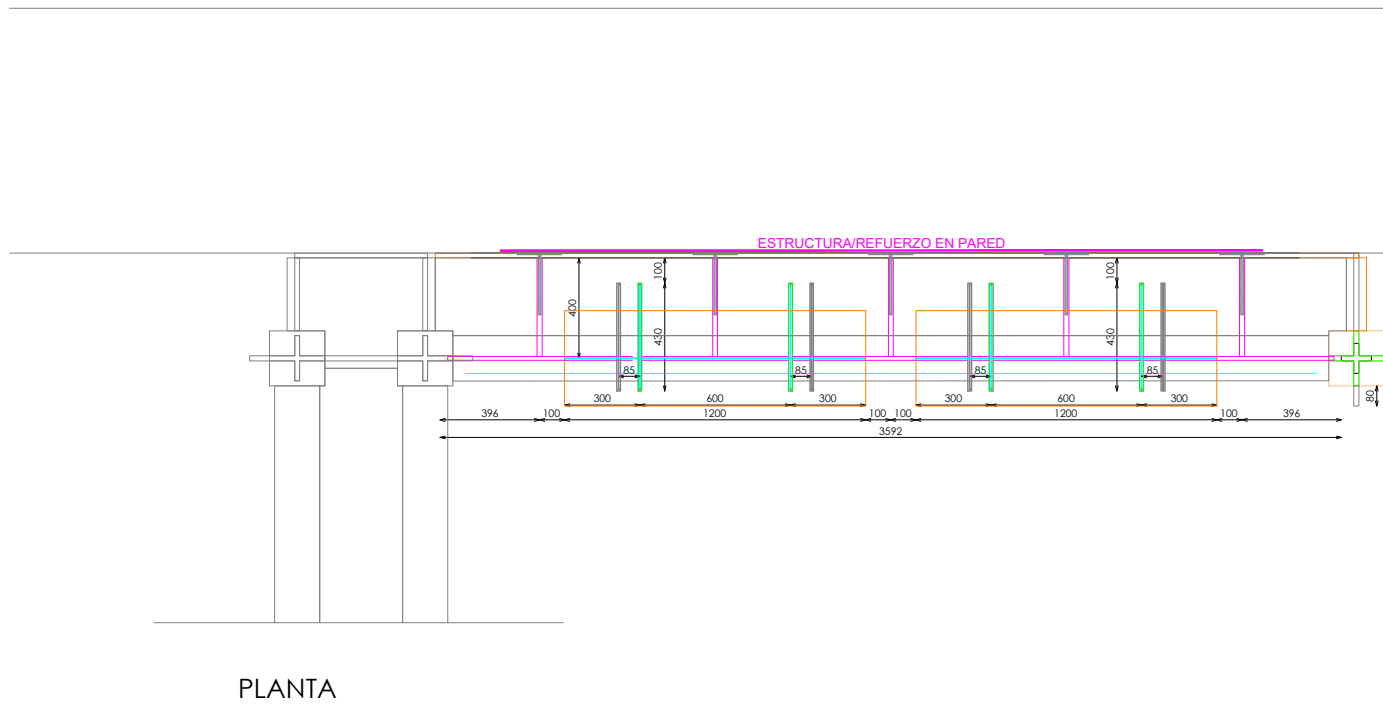
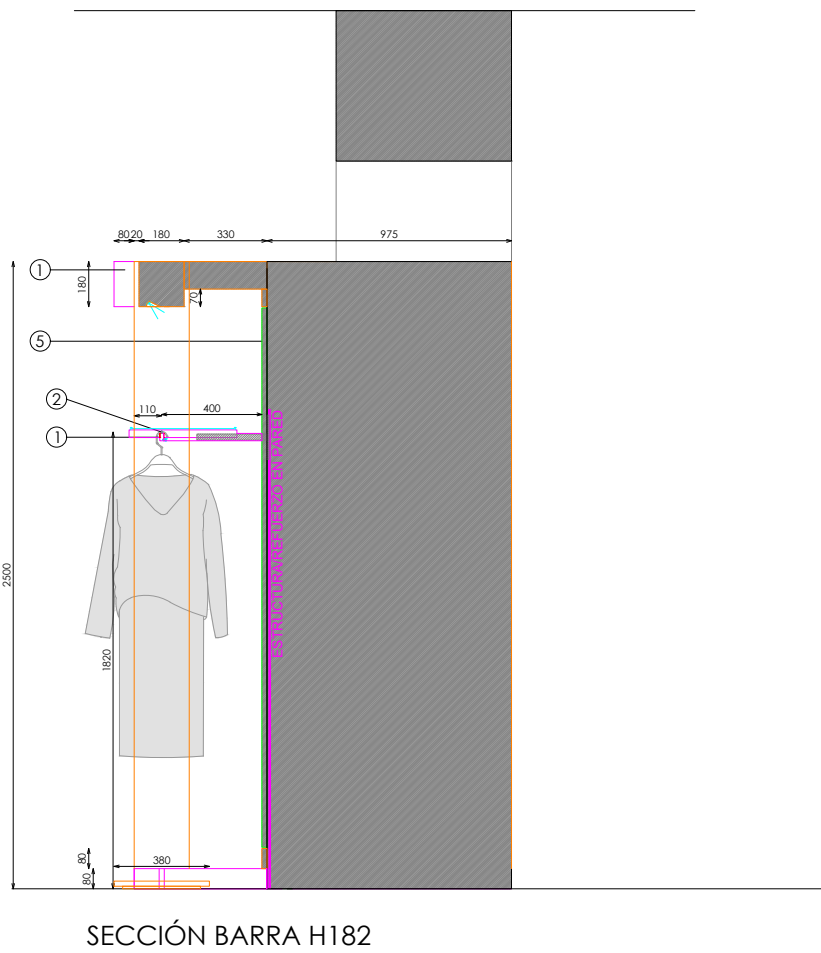
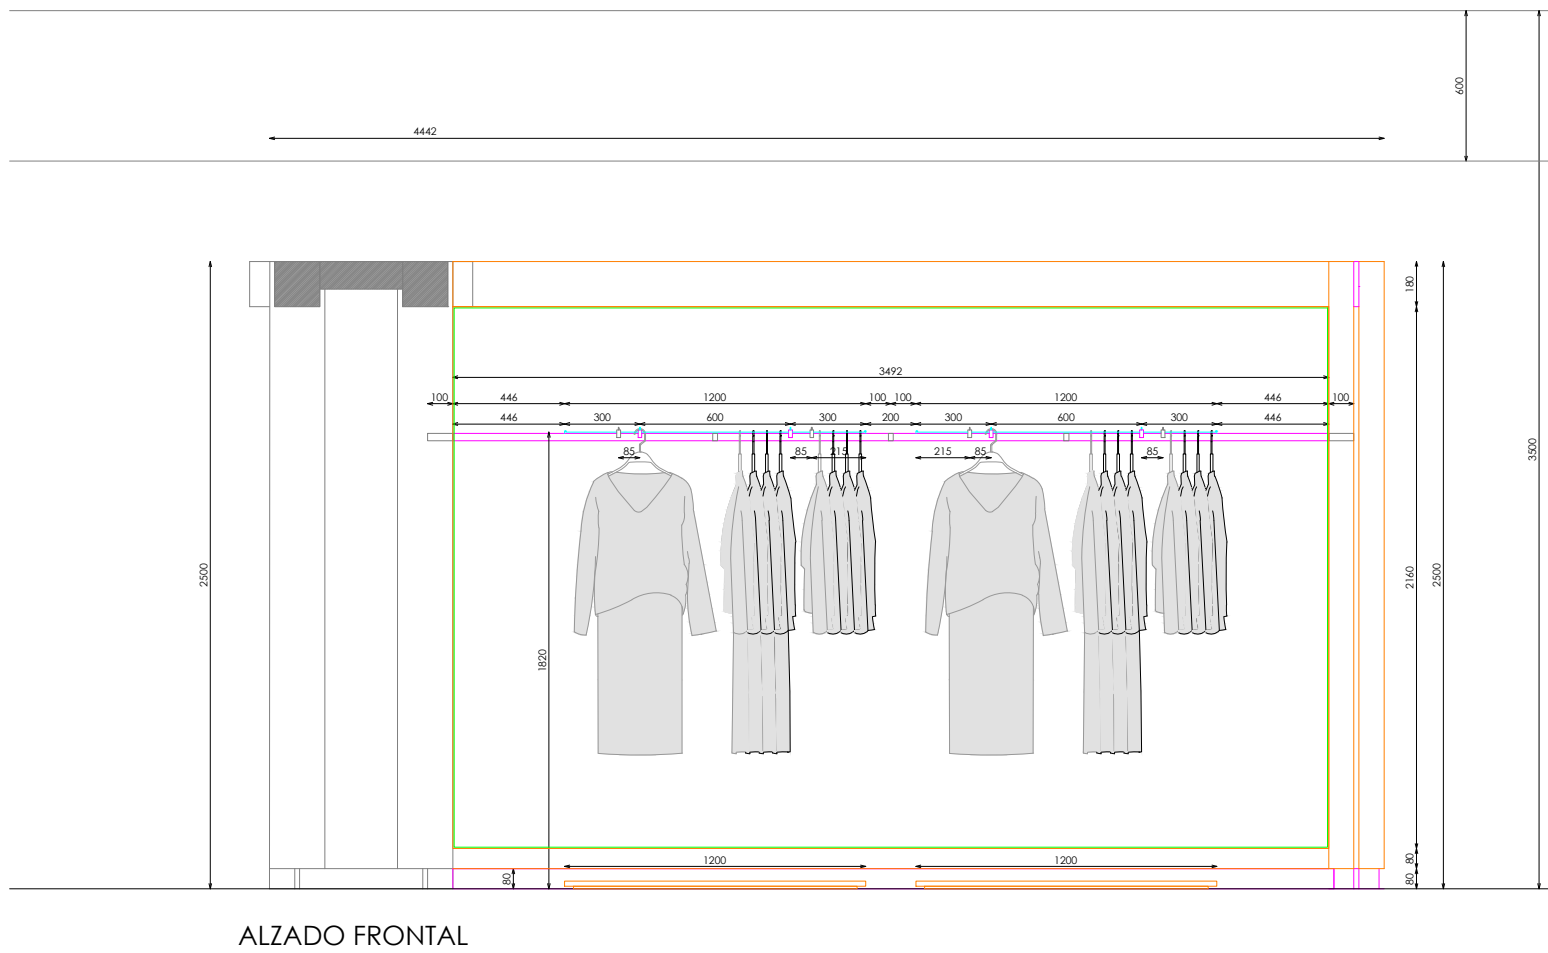
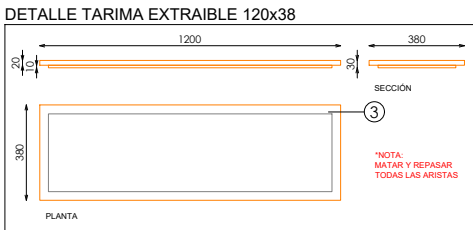
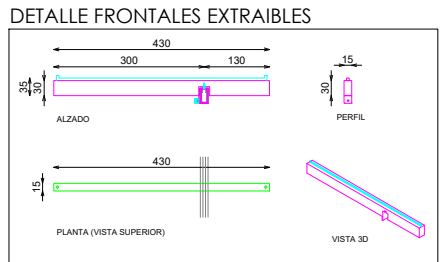
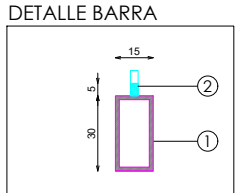


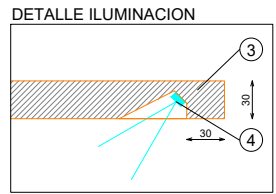

- ACABADOS
- ① METAL ACABADO MARTILLEADO SIMULADO ACABADO JORGE EIROA
 - ② ACERO INOX SATINADO ESTANDAR. REF 2202
 - ③ MADERA OLD CHESNUT SMOOTH A. DE MARTINEZ OTERO
 - ④ ILUMINACION LED APOLLO PW 15W 3000°K
 - ⑤ YUTES BEZIER'S SOFT 01 FIREPROOFED (MONLI)

*NOTA:
REVISAR QUE TODOS LOS FRONTALES ENCAJAN Y QUEDAN FIJADOS
CORRECTAMENTE, INCLUYENDO PASADORES SUPERIORES Y TORNILLO POSTERIOR

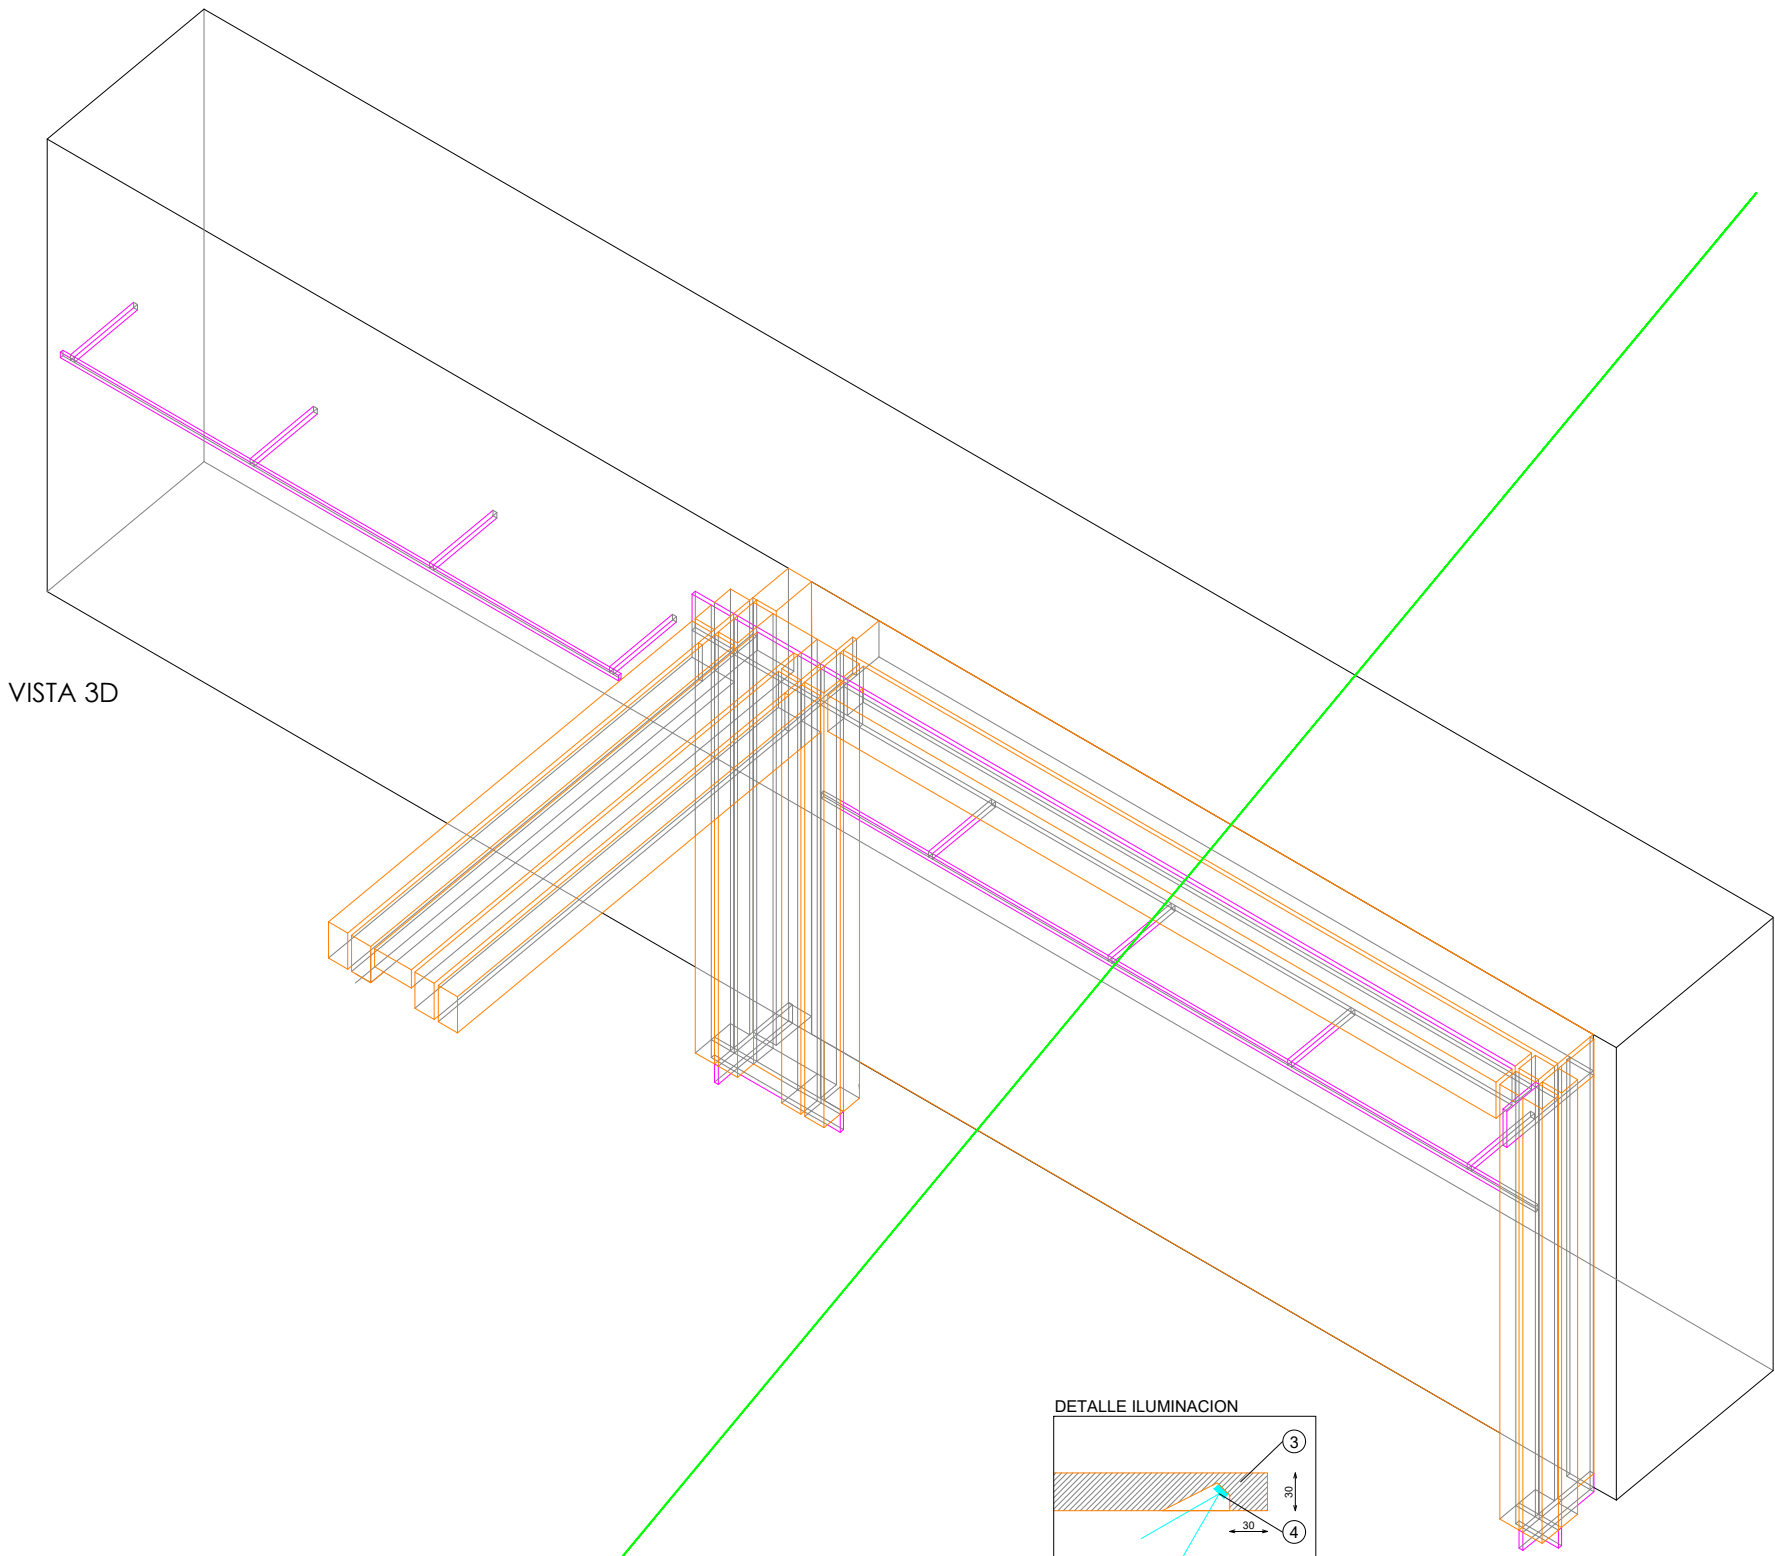

8-30客户回复Rose确认

DOTACION

DESCRIPCION	Uds
FRONTAL EXTRAIBLE	4
TARIMA EXTRAIBLE	2

Pag: 1_1


E: 1_50

Código: COD
Matrícula: MAT
Versión: VER
Fecha: DAT
Imagen: IMG

8Z70200700

STUDIOZARA

BLOQUE

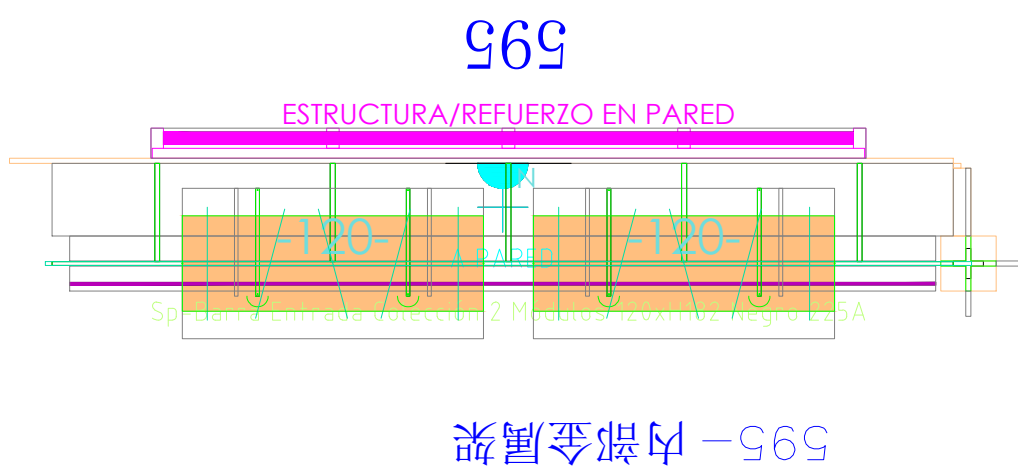

8Z70348200