



ACABADOS

- 1 METAL ACABADO NEGRO M830 REF.2004
- 2 ACERO INOX SATINADO ESTANDAR. REF 2202
- 3 DM ACABADO CRYSTAL WHITE REF.2203
- 4 ILUMINACION LED OPALUX 3100°K


*NOTA: REALIZAR HUECO BAJO TARIMA PARA UBICAR LOS DRIVERS

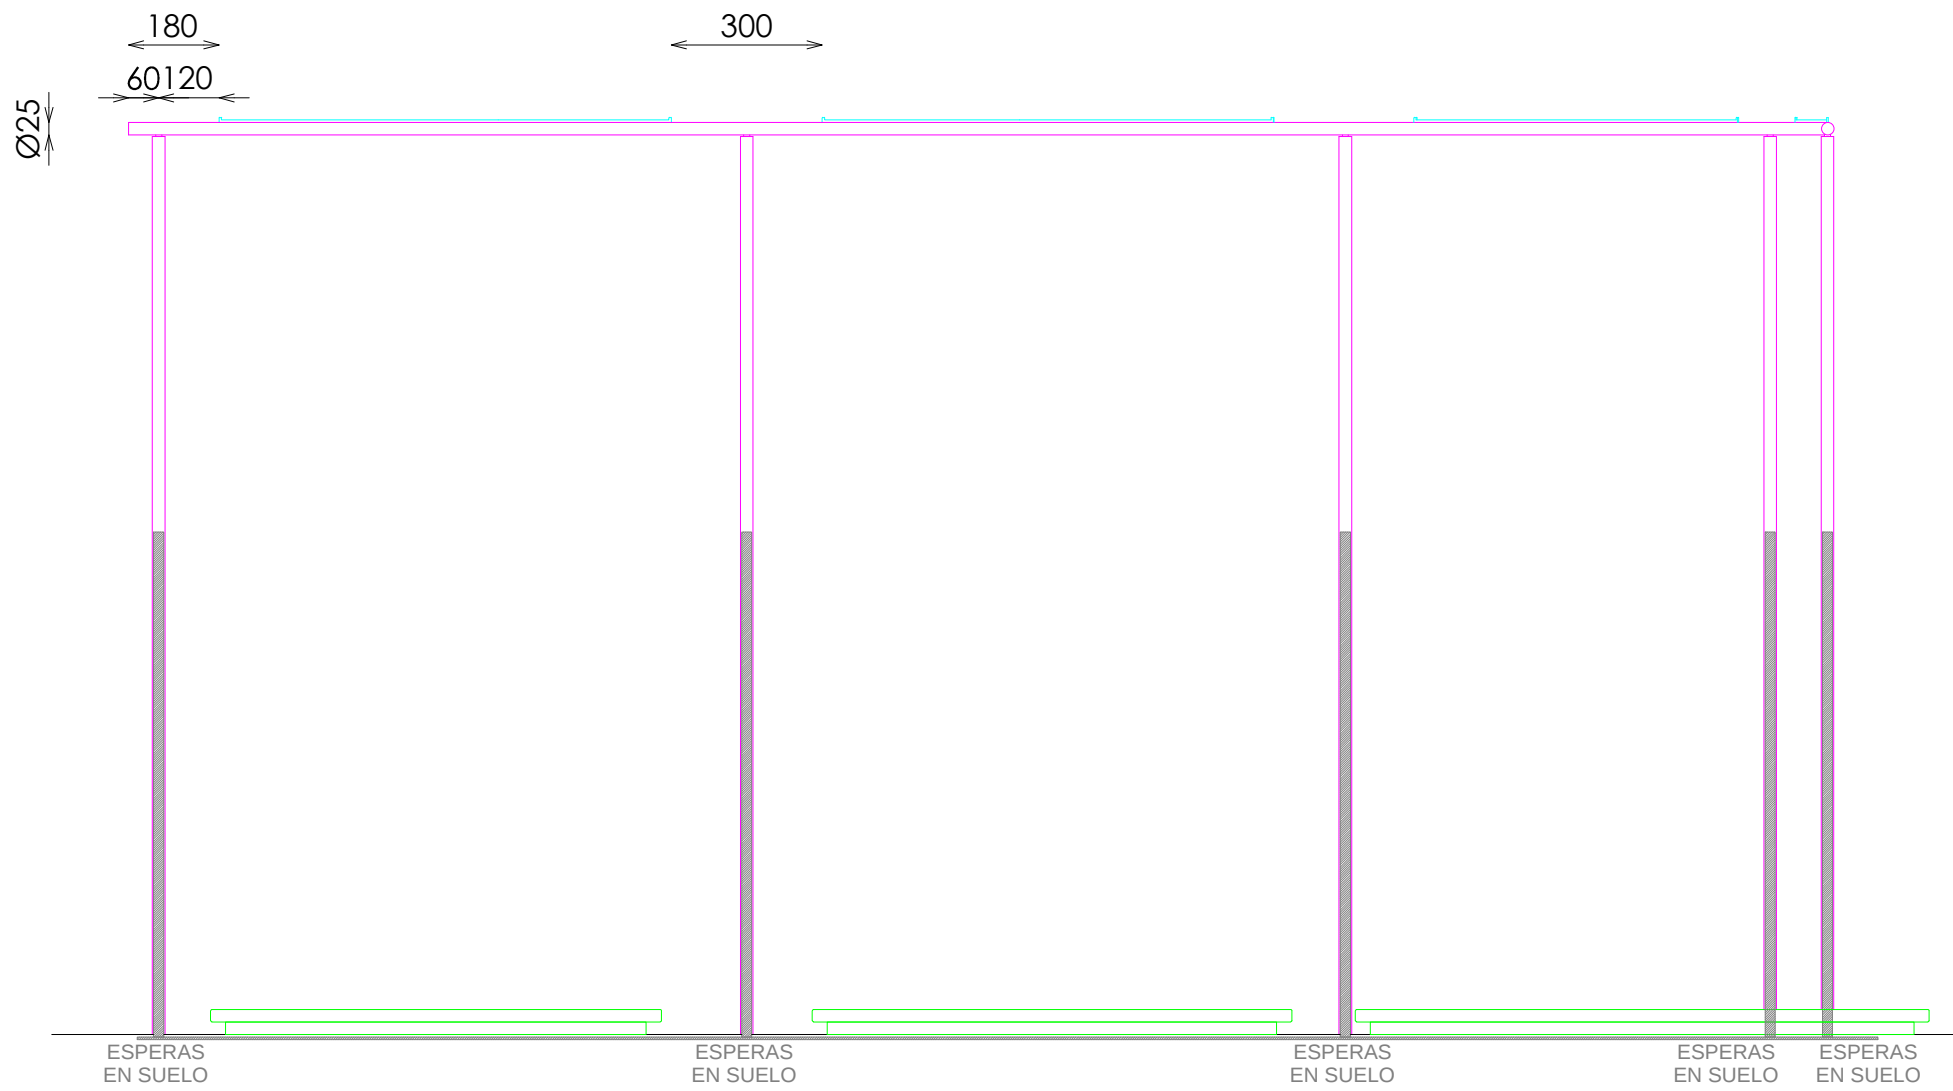

ALZADO

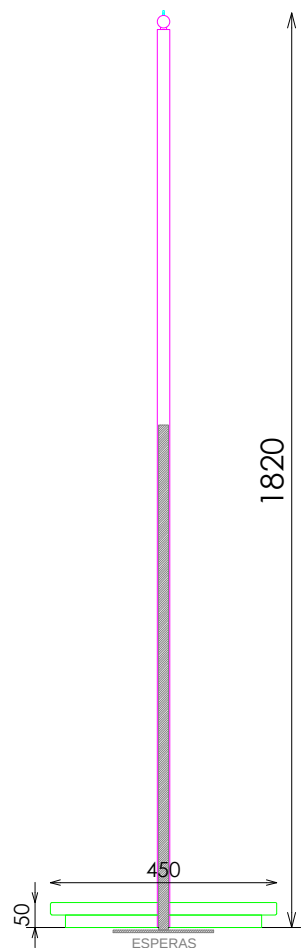

SECCION

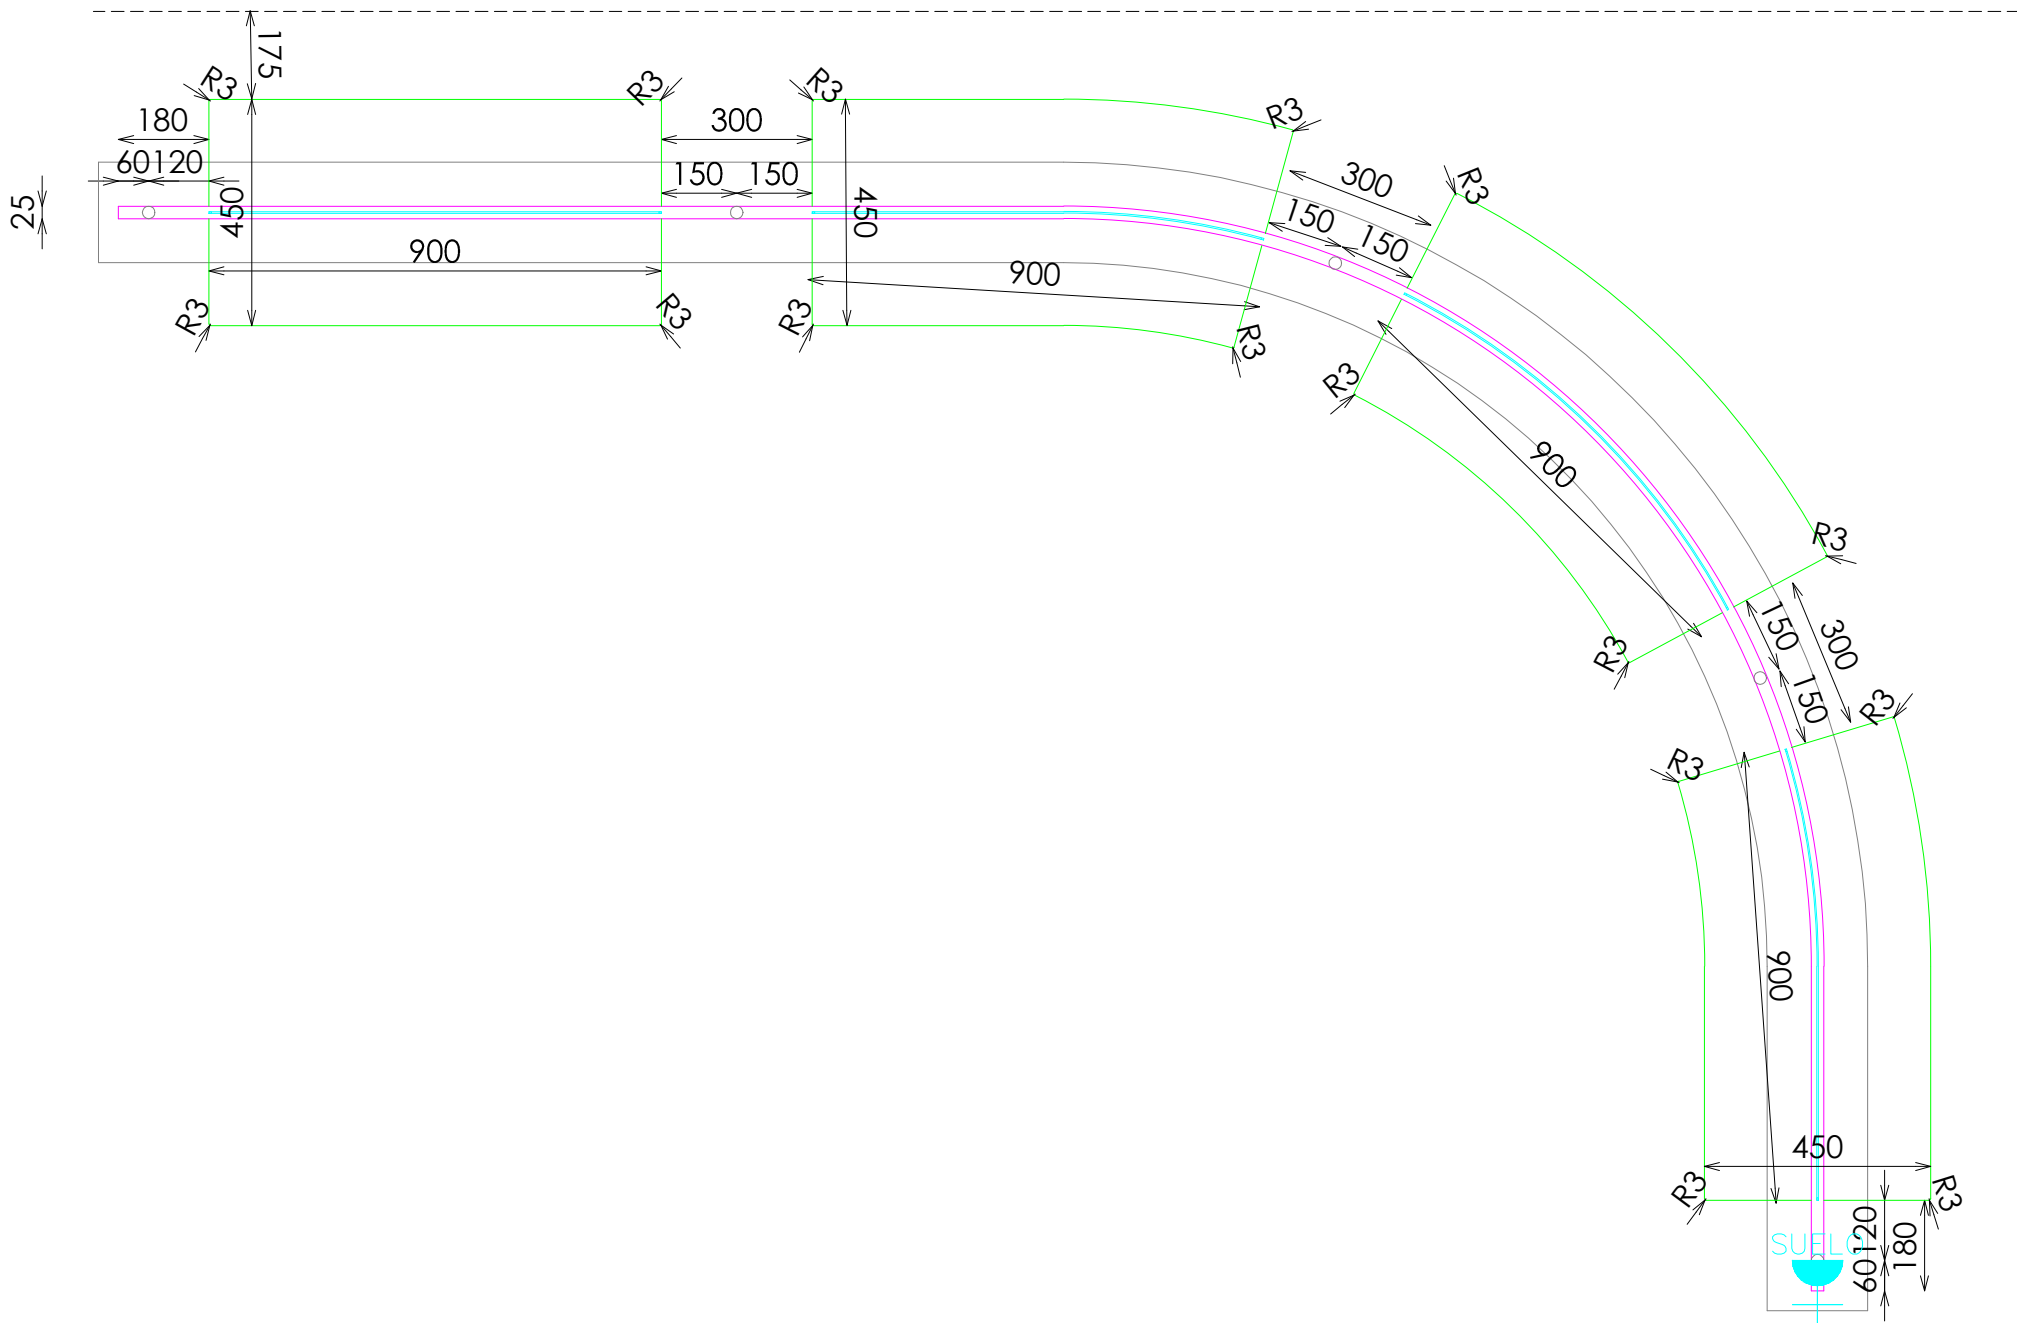

PLANTA

