



ACABADOS

- ① METAL ACABADO MARTILLEADO SIMULADO ACABADO JORGE EIROA
- ② ESPEJO PLATA


*NOTA: ESPEJO FIJADO A BARRA PERIMETRAL Y A SUELO

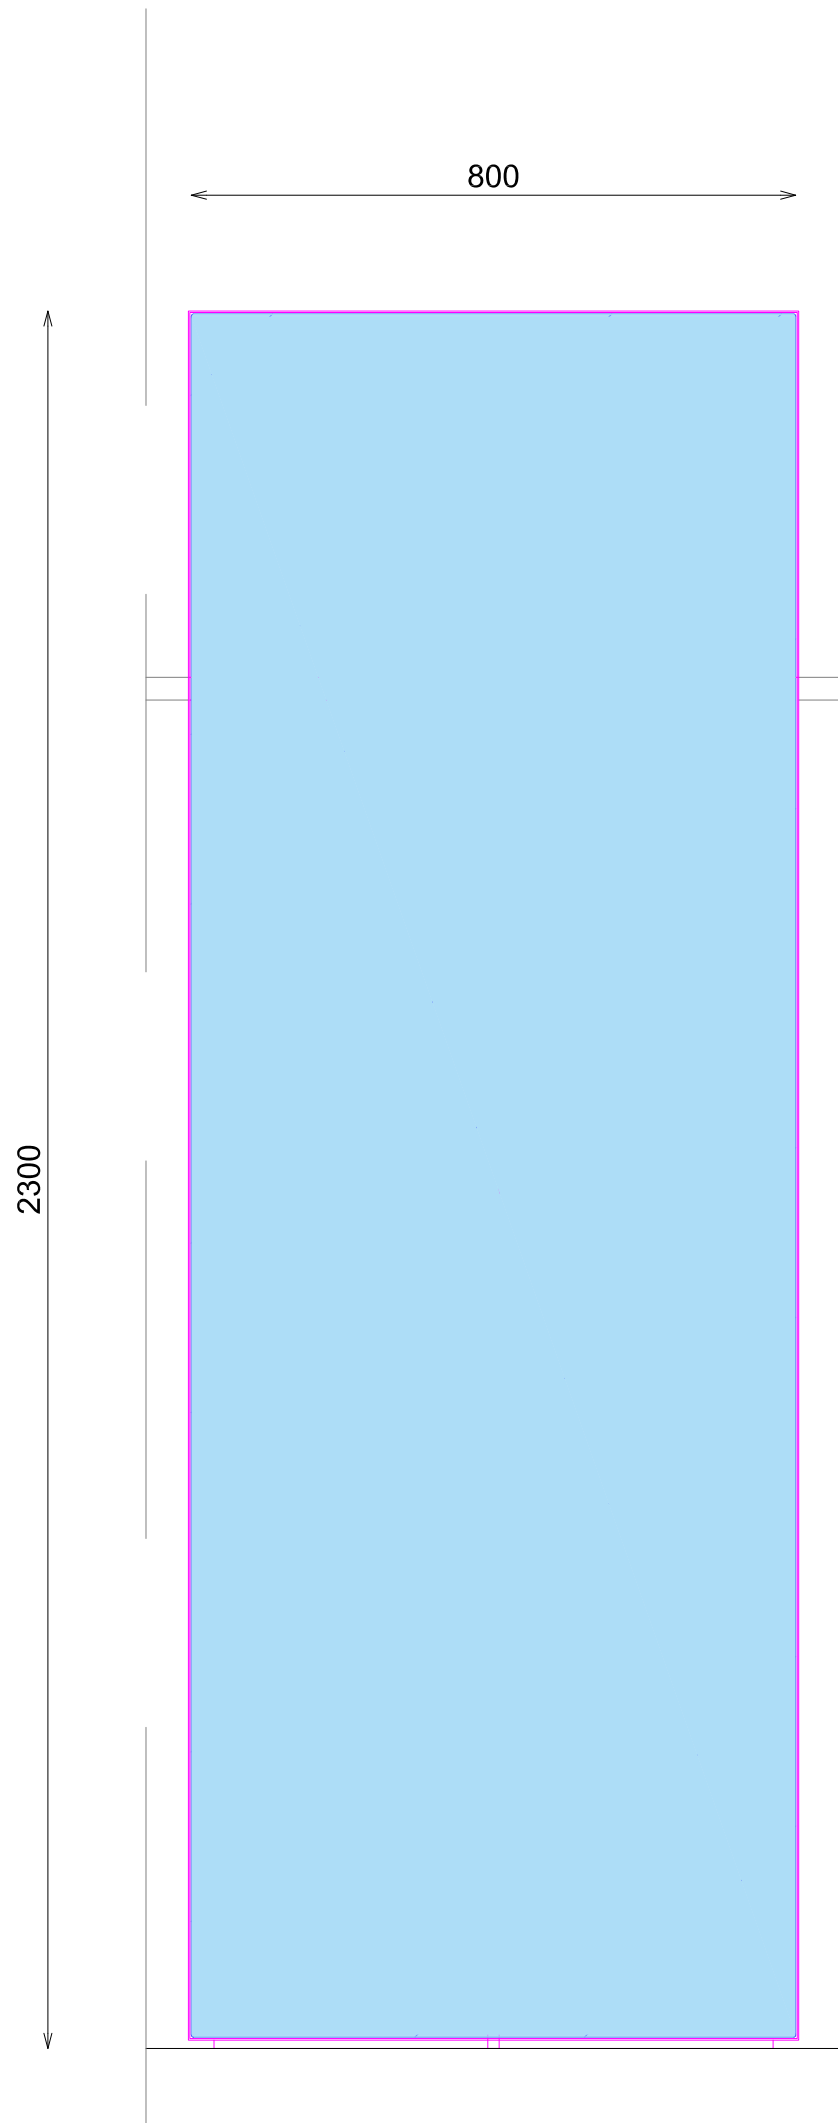


ALZADO CONJUNTO

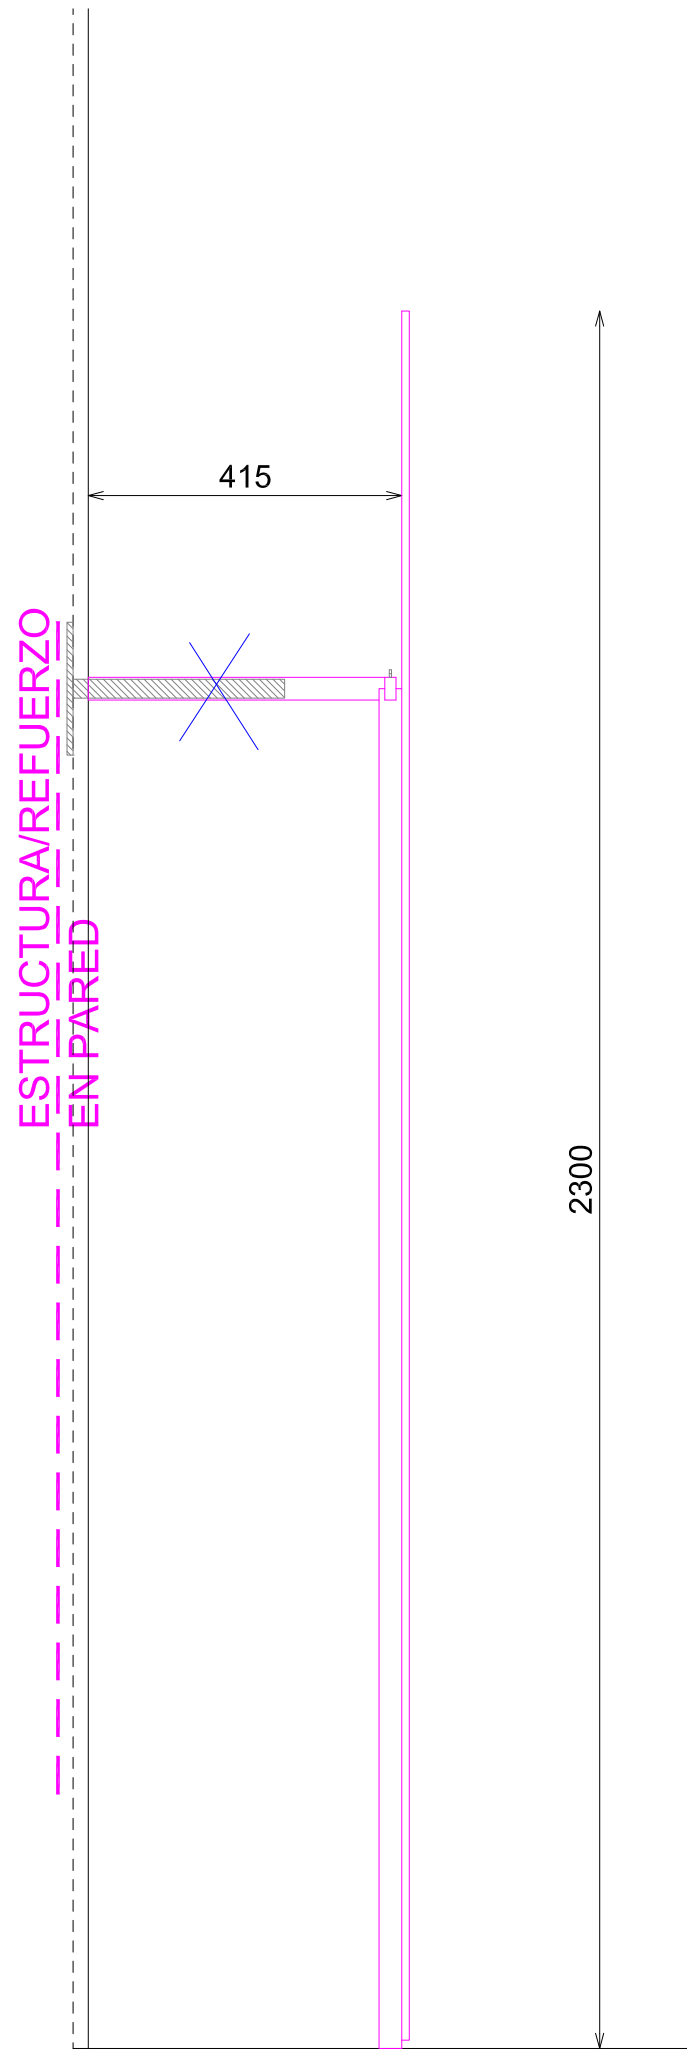

PERFIL

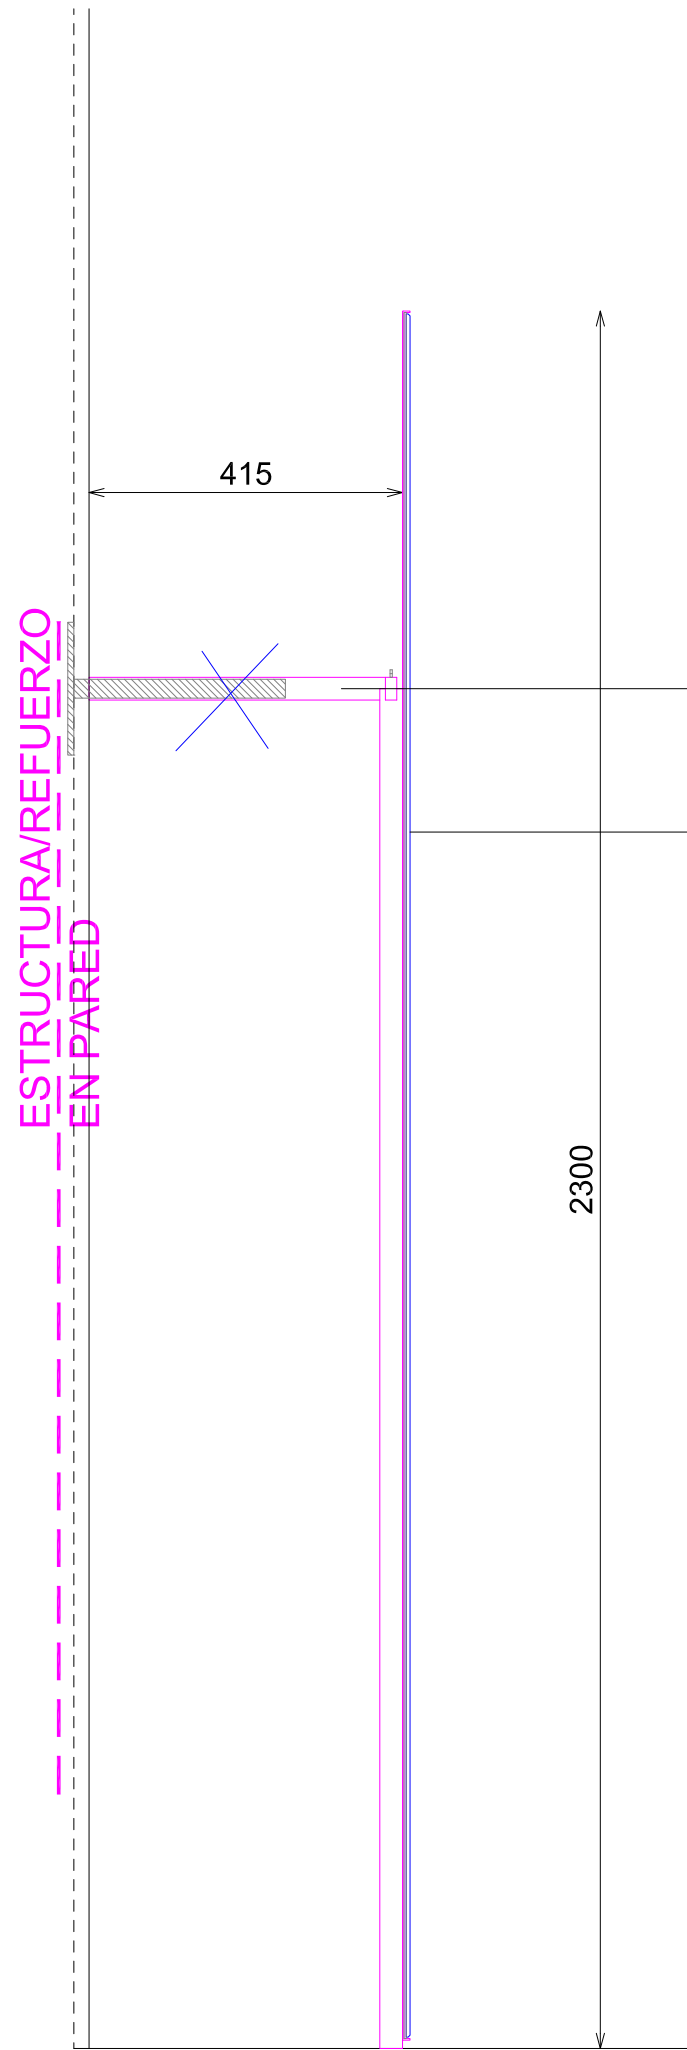


SECCION

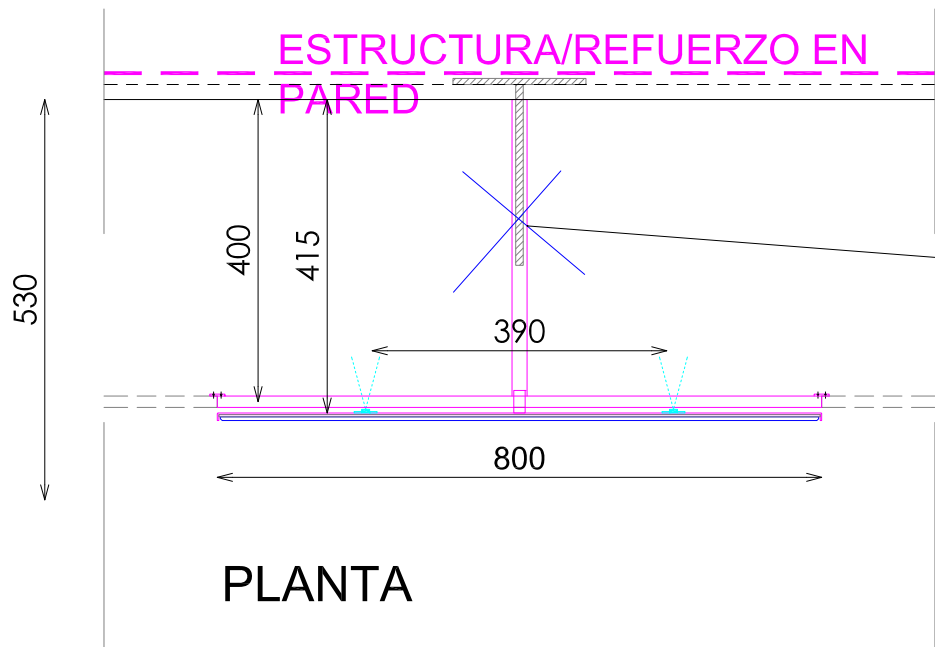

PLANTA

DETALLE MARCO ESPEJO

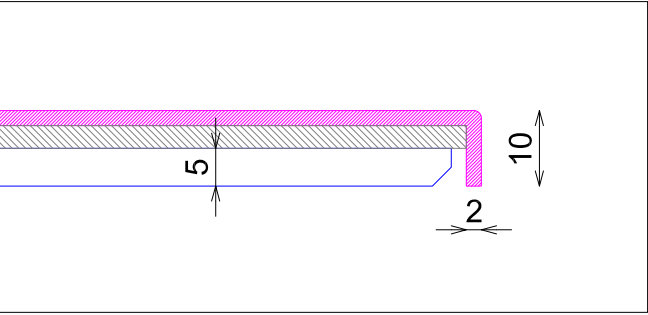

Josito说不用中间这个预埋件