

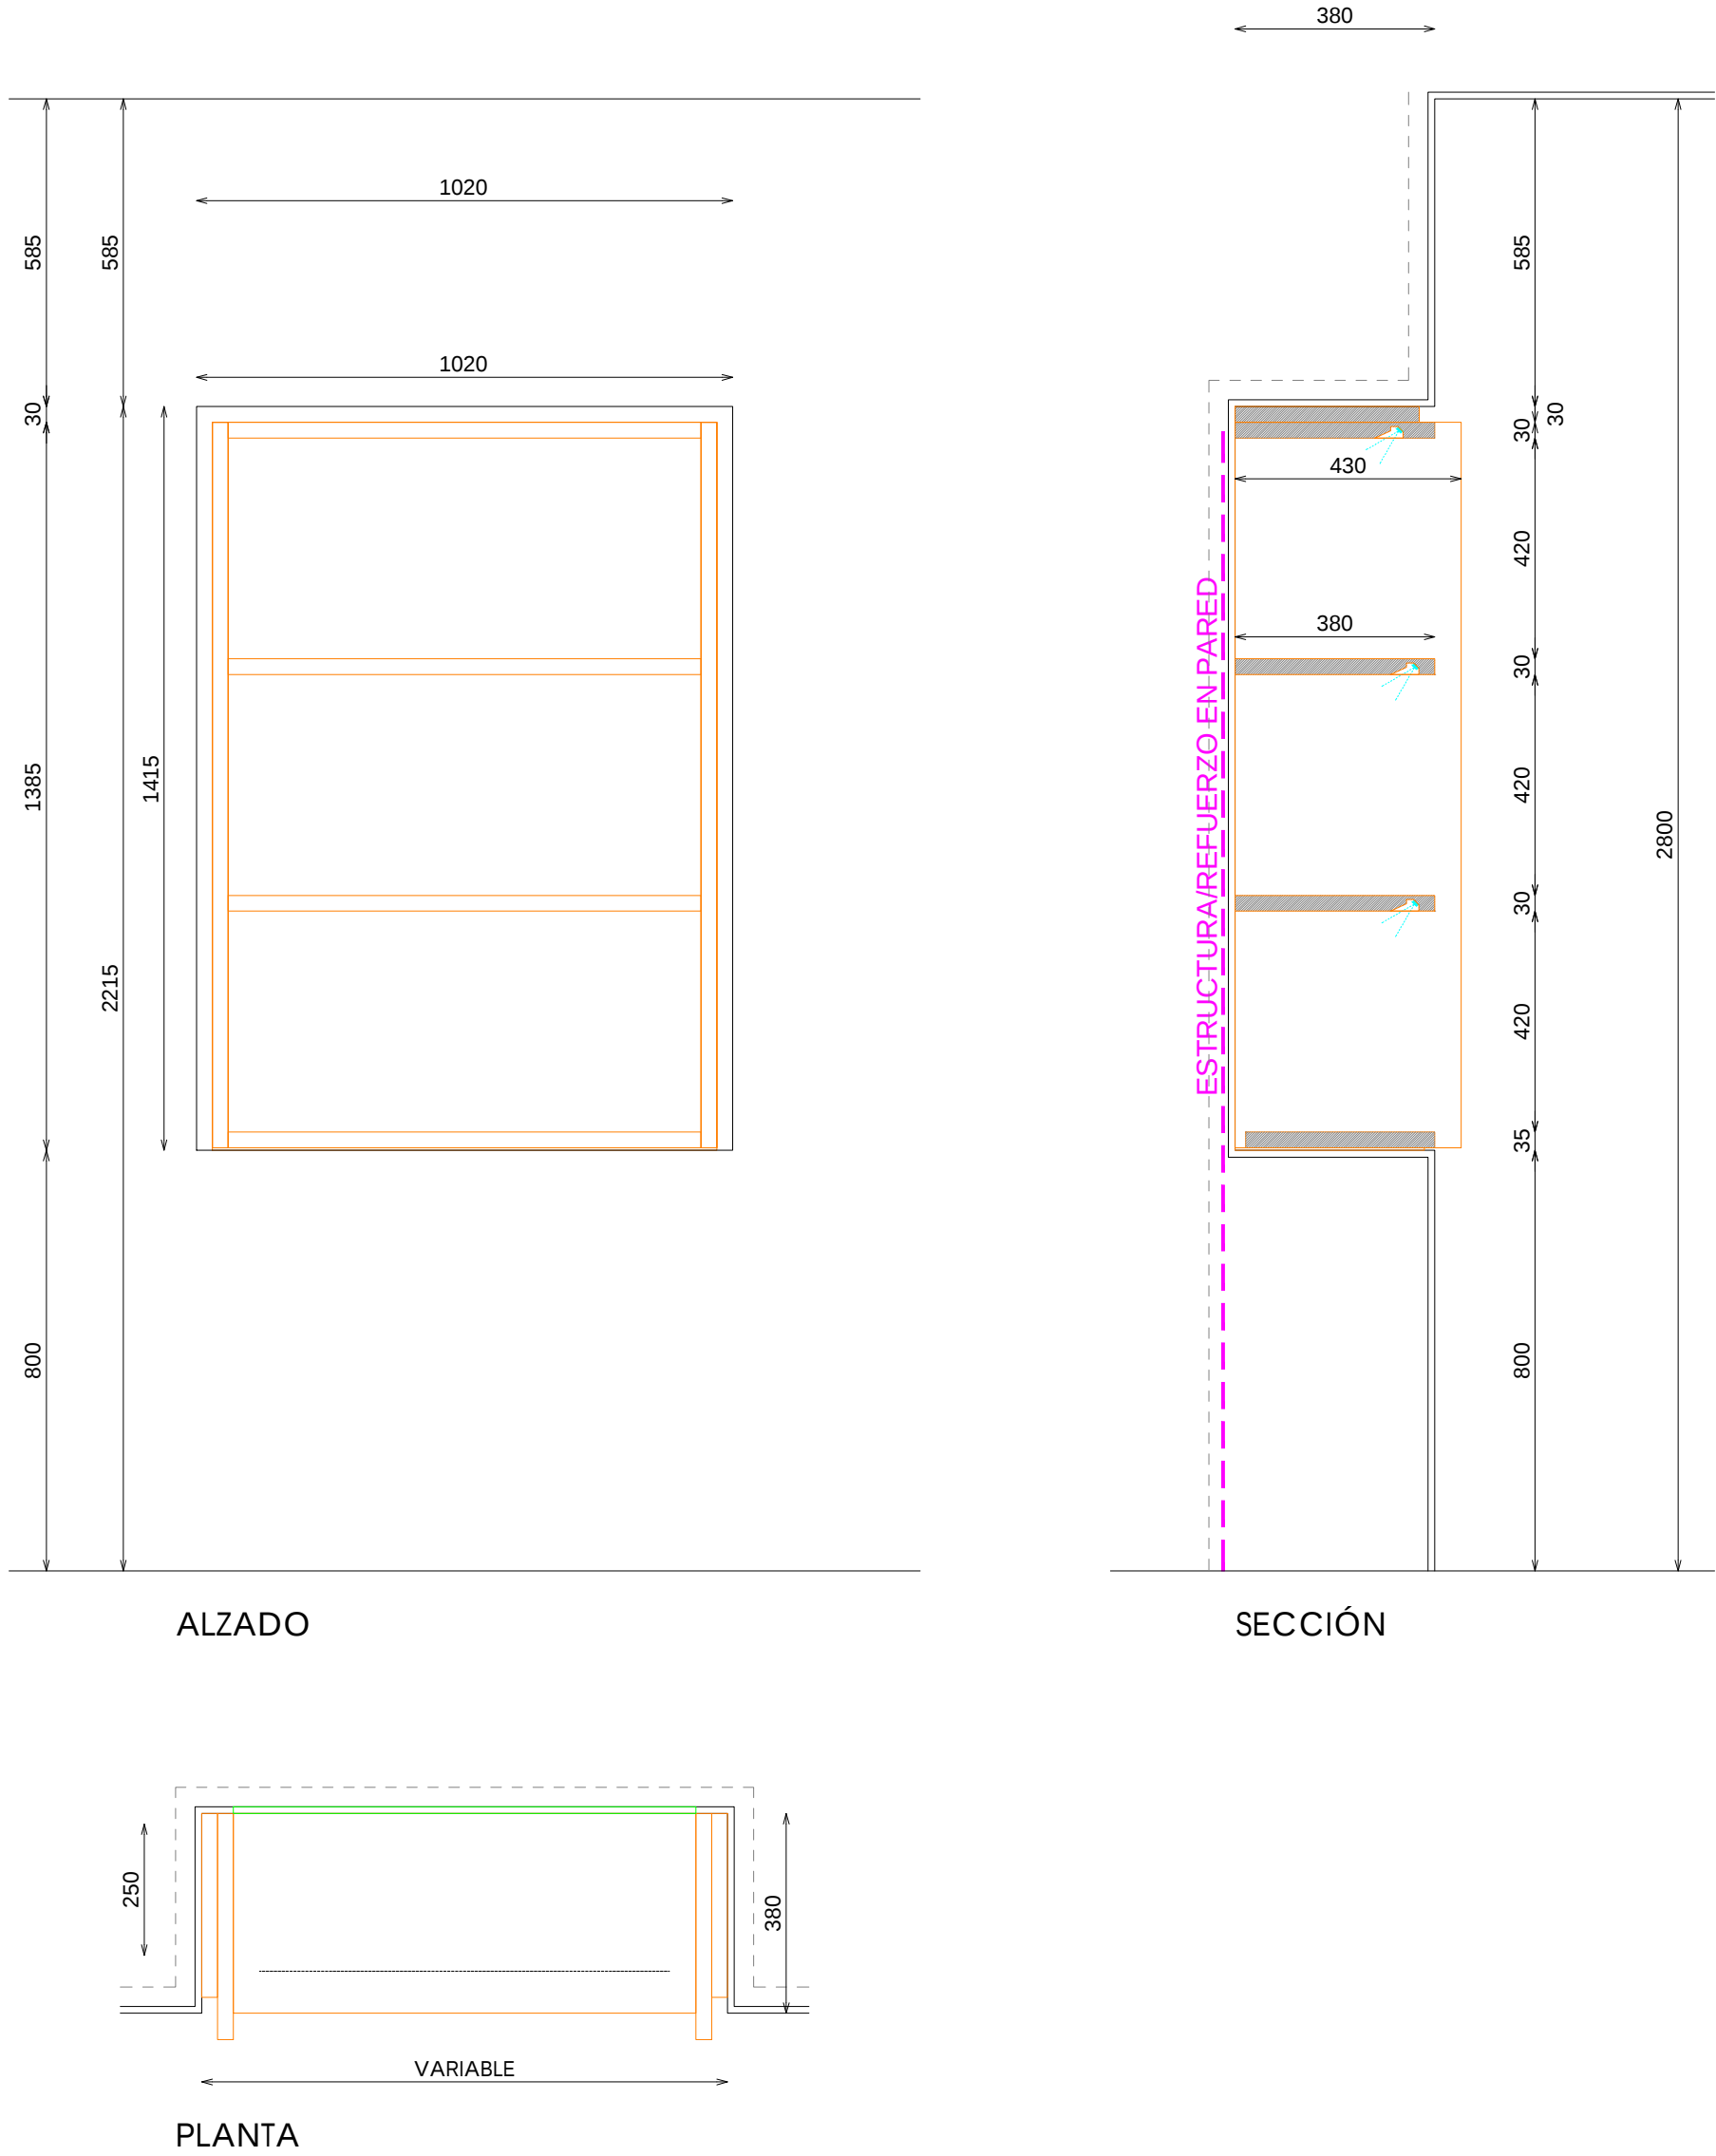
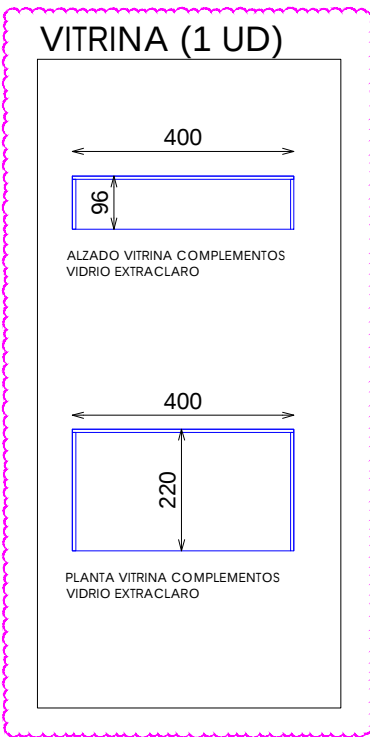


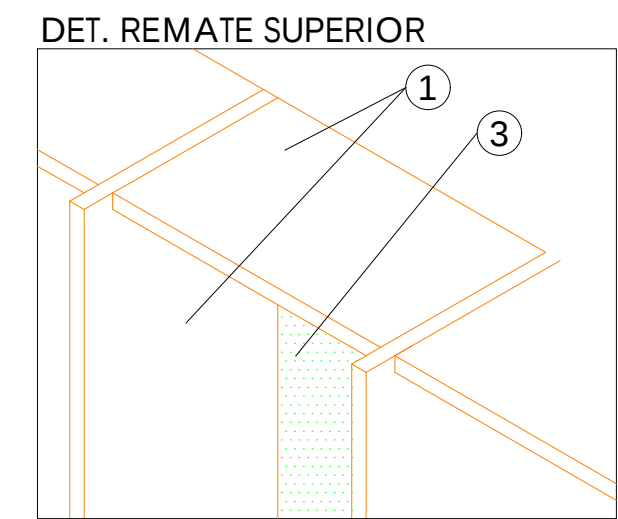

- ACABADOS
- ① MADERA OLD CHESNUT SMOOTH A. DE MARTINEZ OTERO
 - ② ILUMINACION LED APOLLO PW 15W 3000°K
 - ③ ACABADO PARED
- *NOTA:**
PANEL ENTELADO EN LA TRASERA HASTA LA TAPA DEL ARMARIO

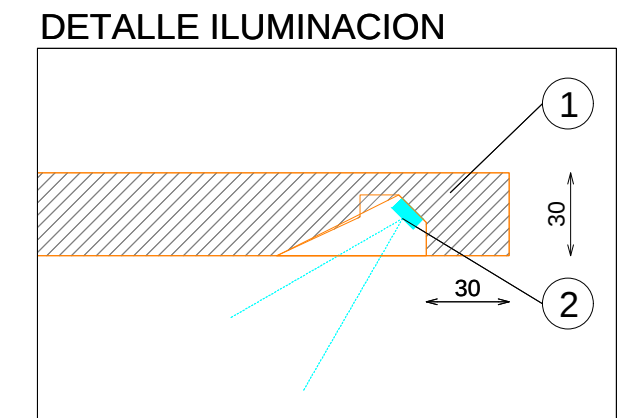

VITRINA	1
---------	---

Pag:

E: 1_20

Código: COD
Matrícula: MAT
Versión: VER
Fecha: DAT
Imagen: IMG

8Z70353400

STUDIOZARA

BLOQUE



536