


ACABADOS

- ① ACERO INOX SATINADO

1

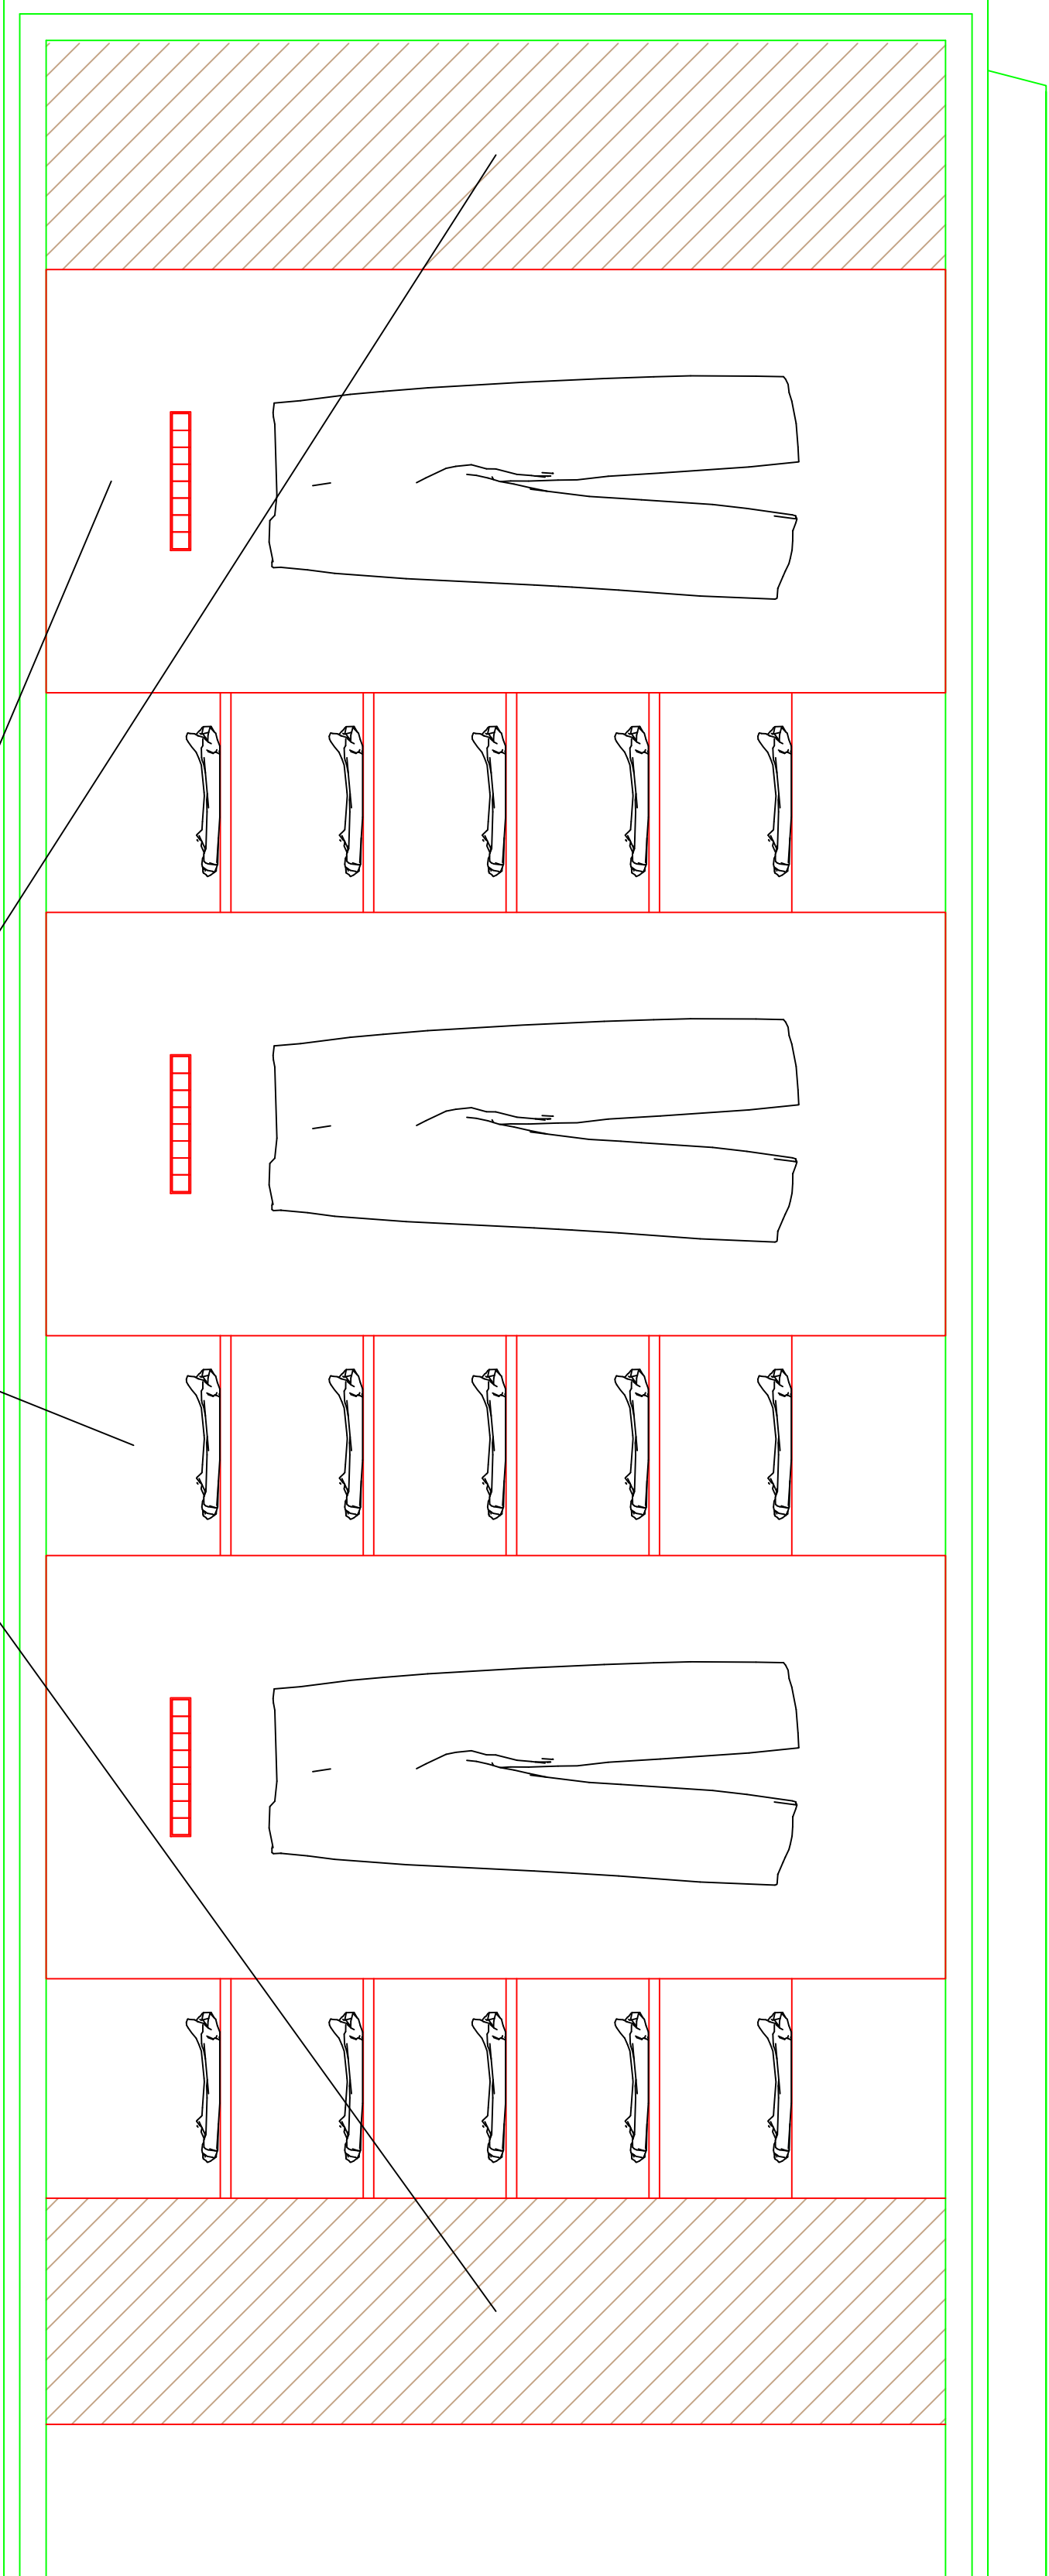

0.43

SRA: ALZADO DENIM

0.43