



ACABADOS


- ①
- ACERO INOX SATINADO ESTANDAR. REF 2202

 


ALZADO

 


PERFIL

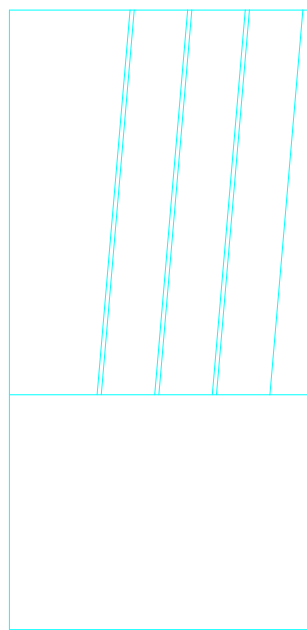


PERFIL

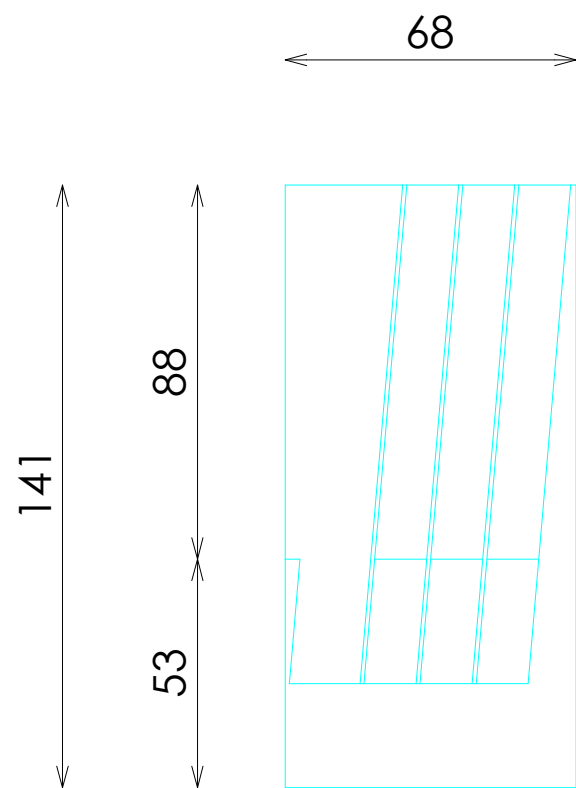

SECCION

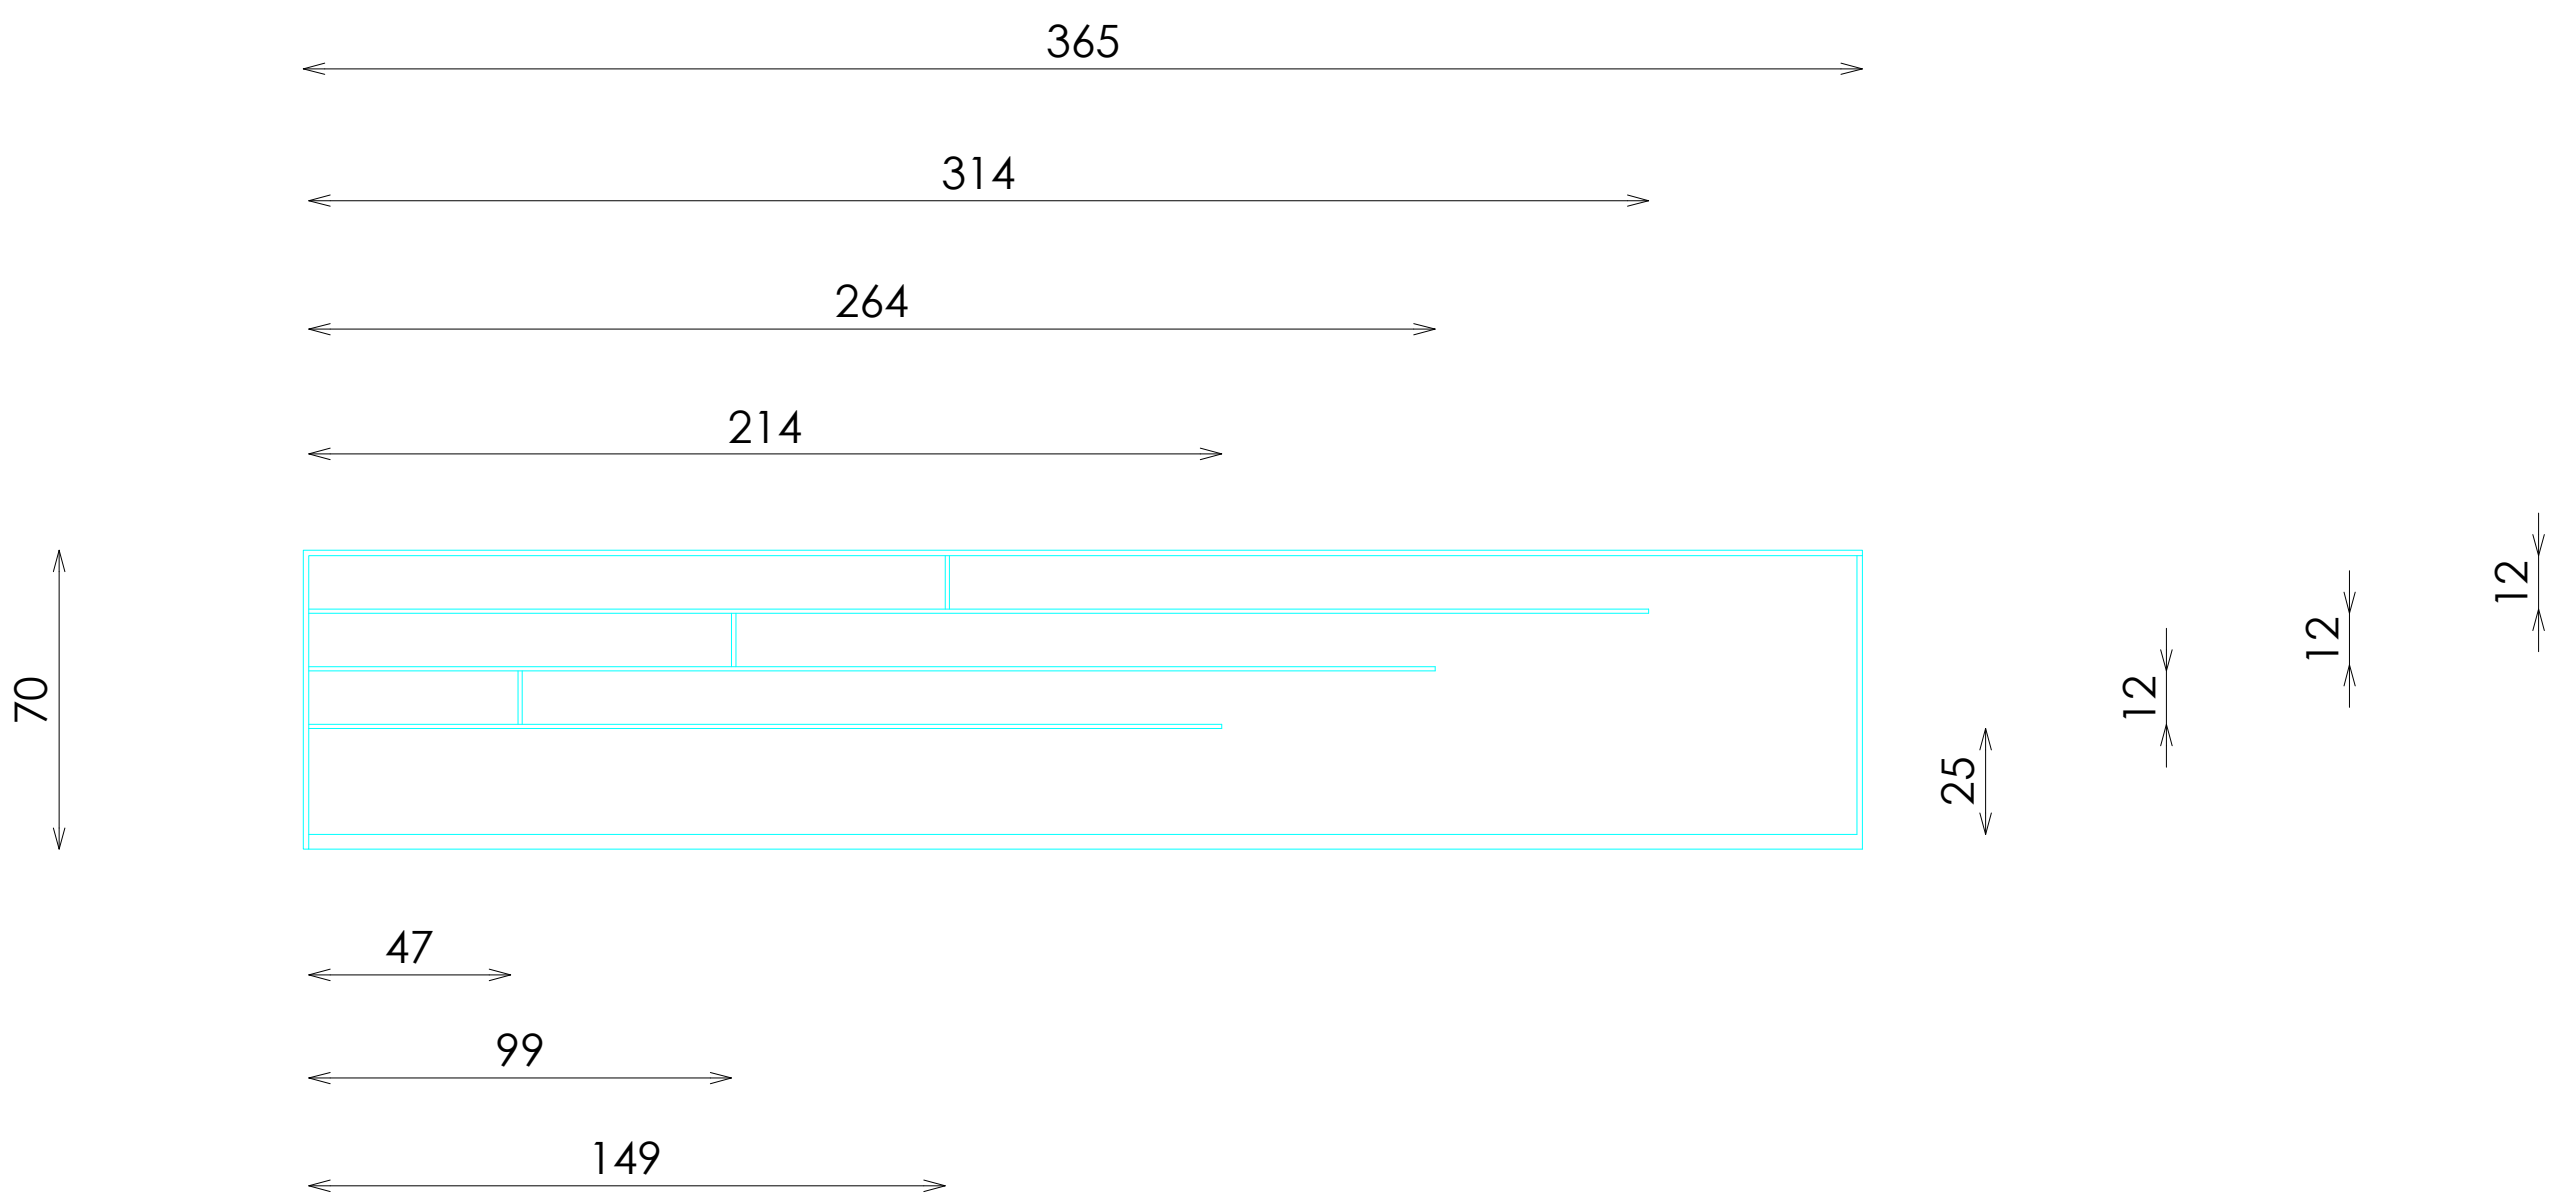

PLANTA

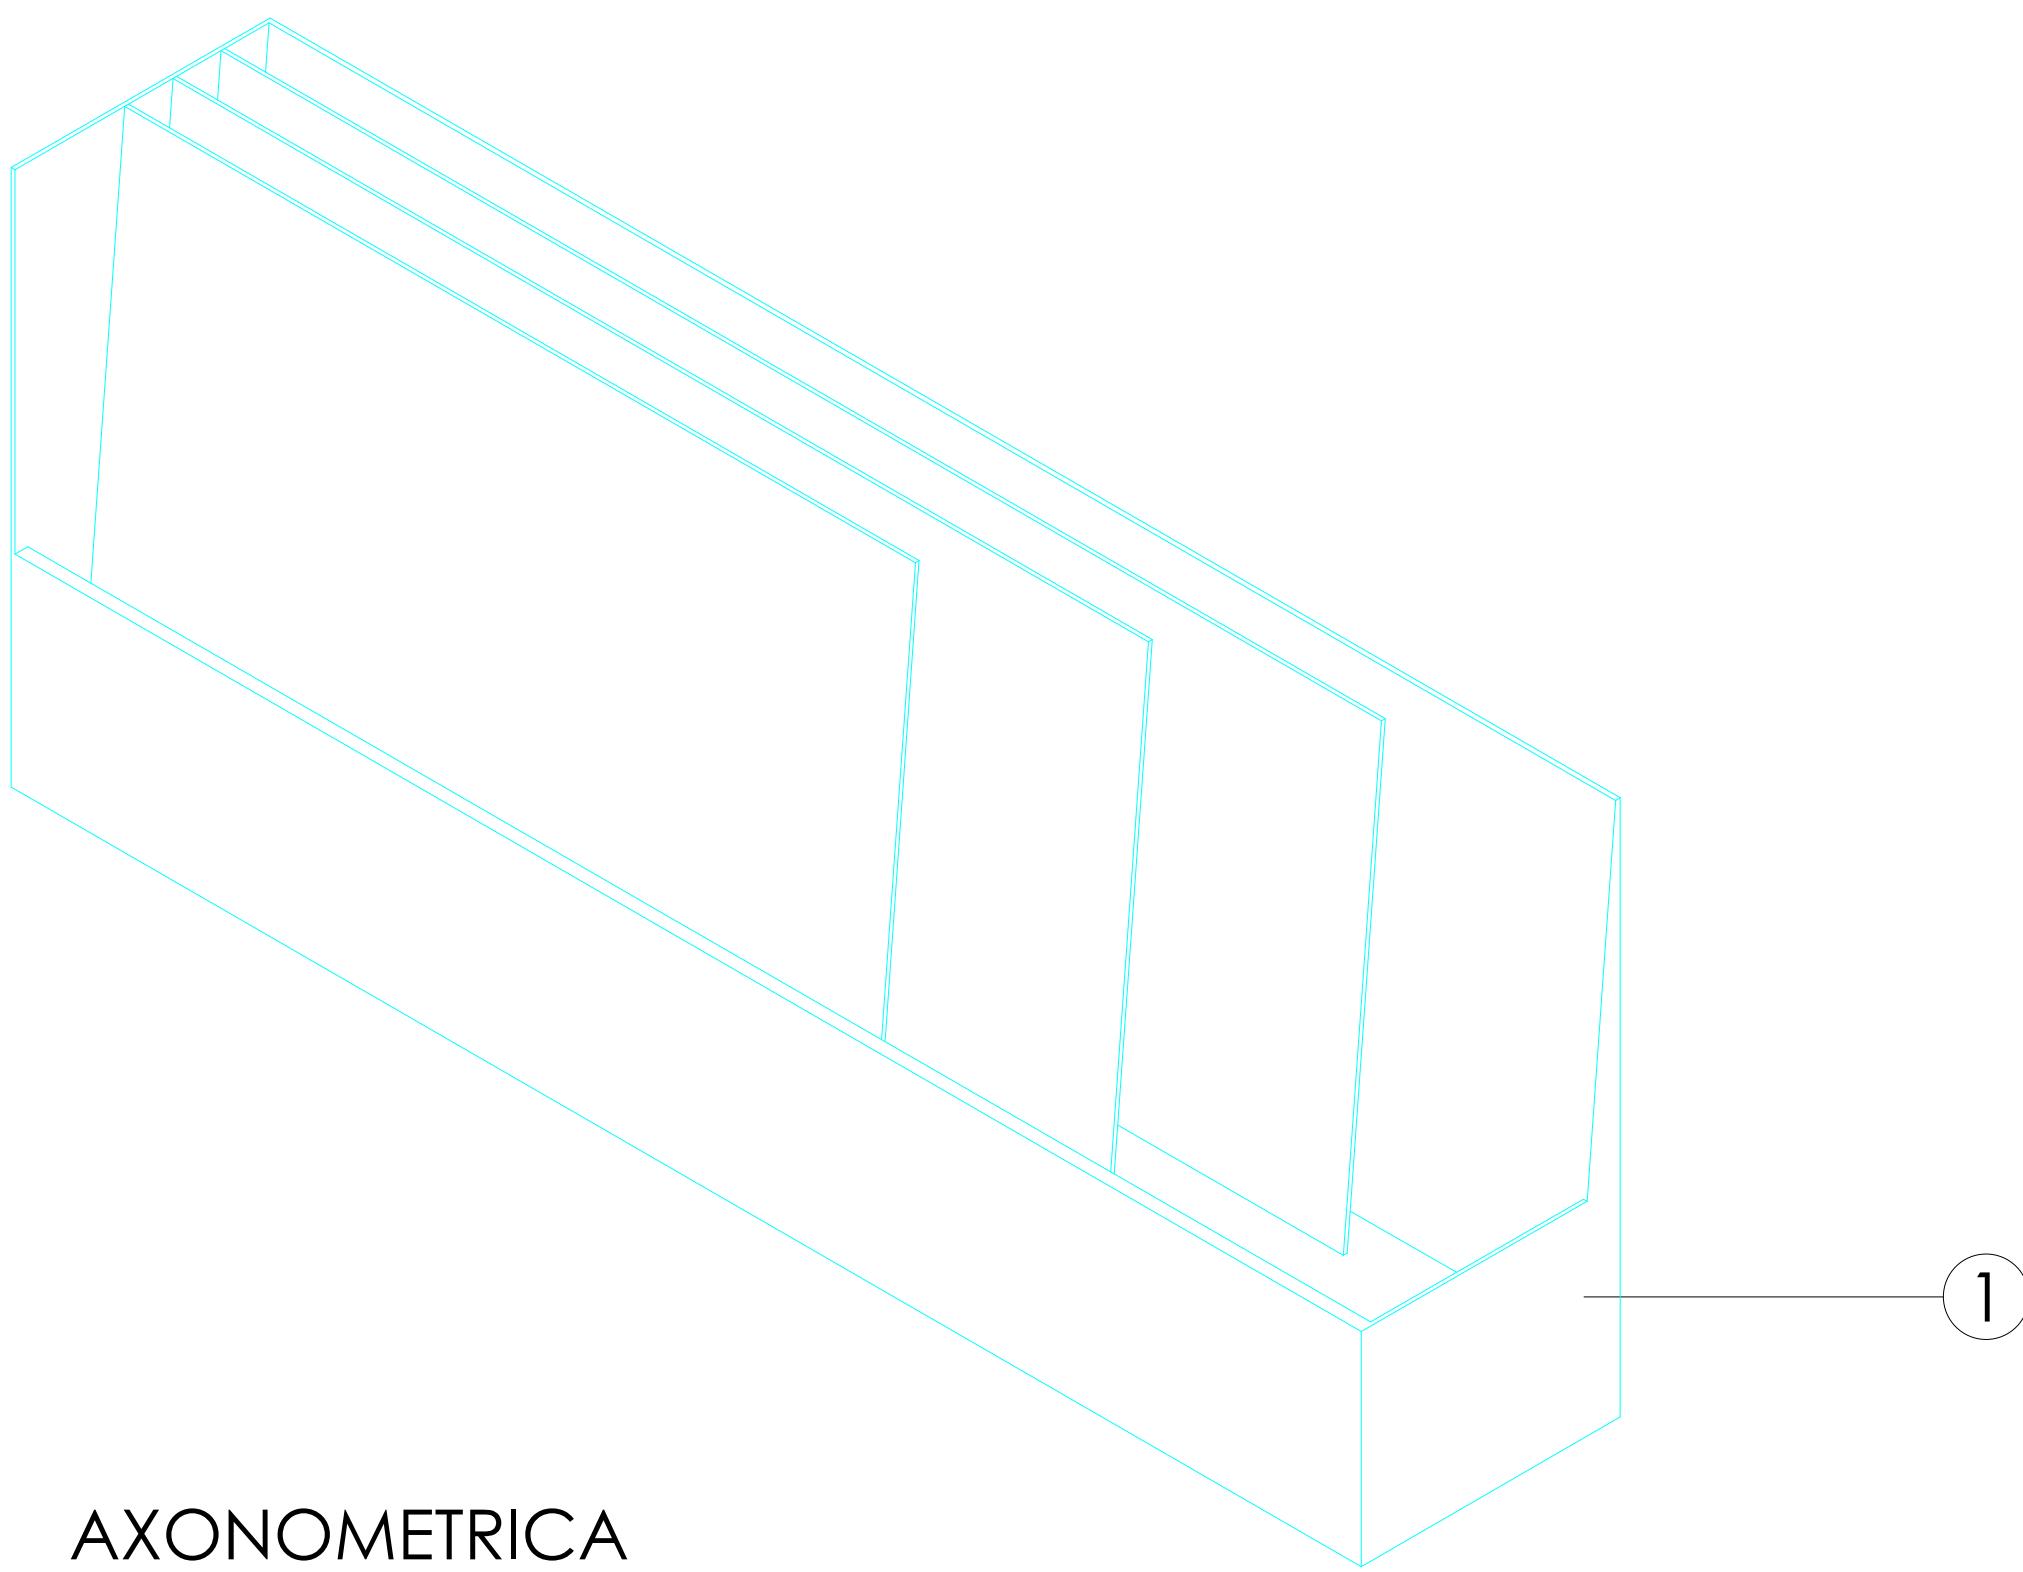

AXONOMETRICA

CRITERIOS	
UBICACION	UNIDADES
POR CADA SECCION (ZONA CAJA COBRO)	1 Unidad