
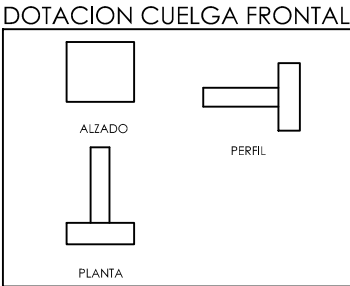
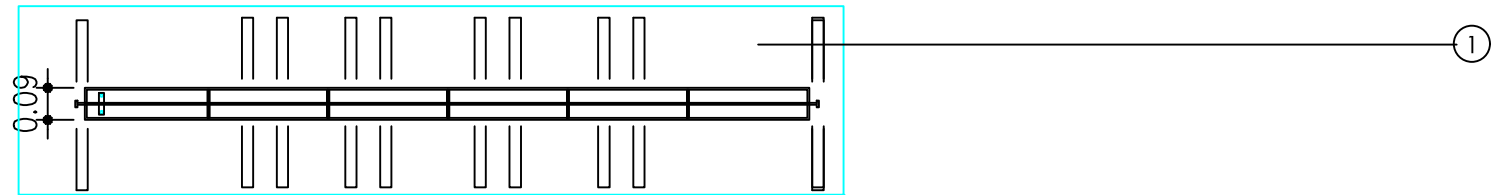
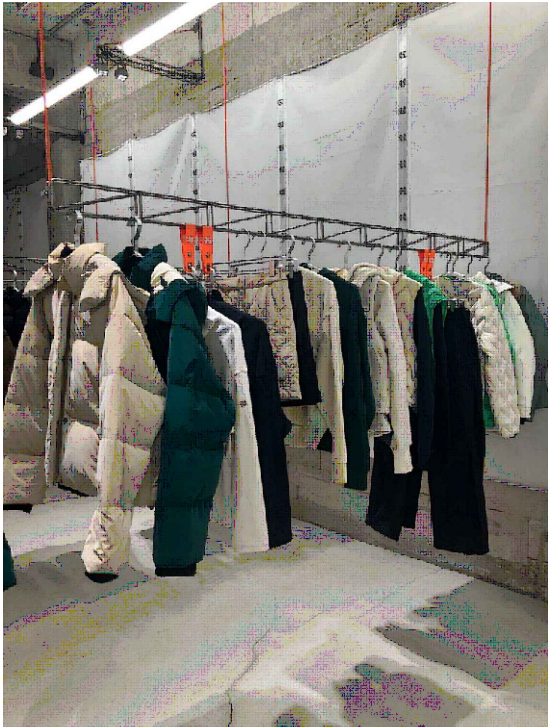
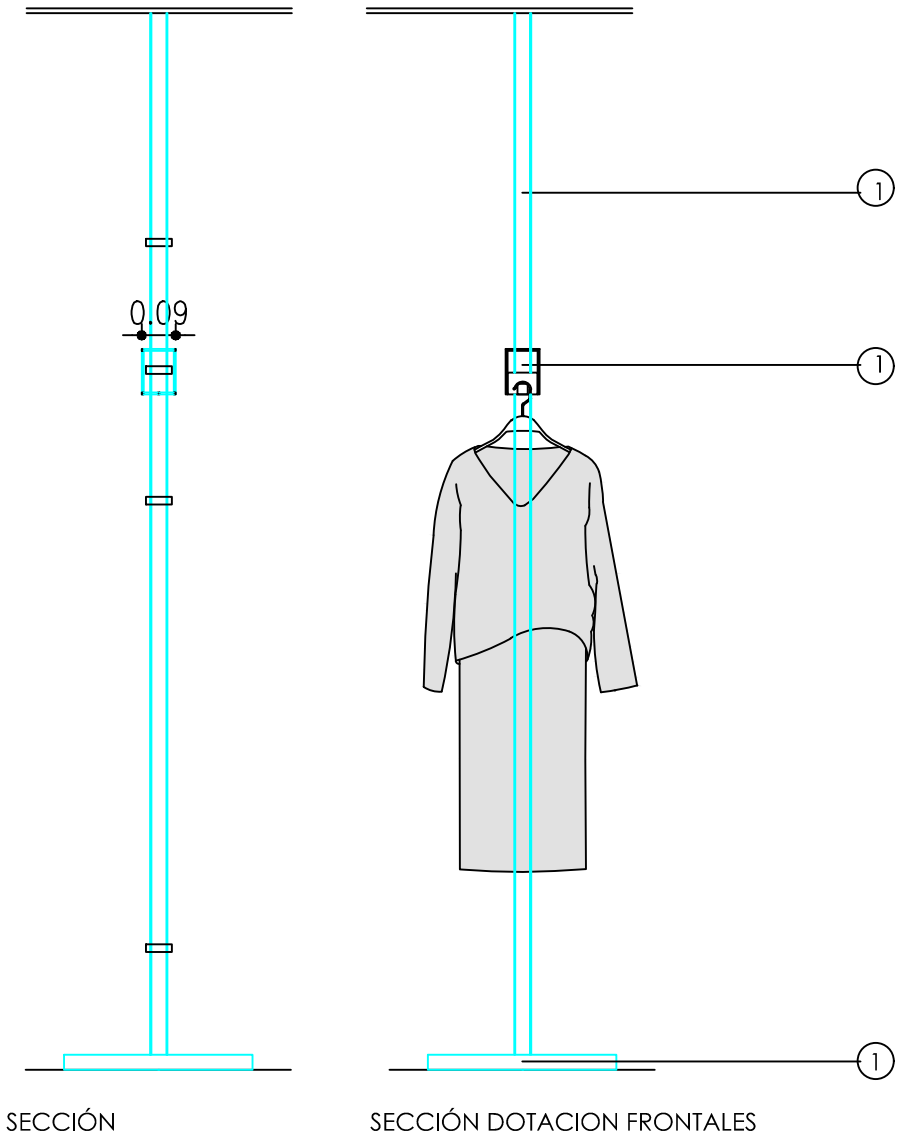


ACABADOS

- ① ACERO INOX SATINADO ESTANDAR. REF 2202
- ② ACERO INOX SATINADO ESTANDAR. REF 2202

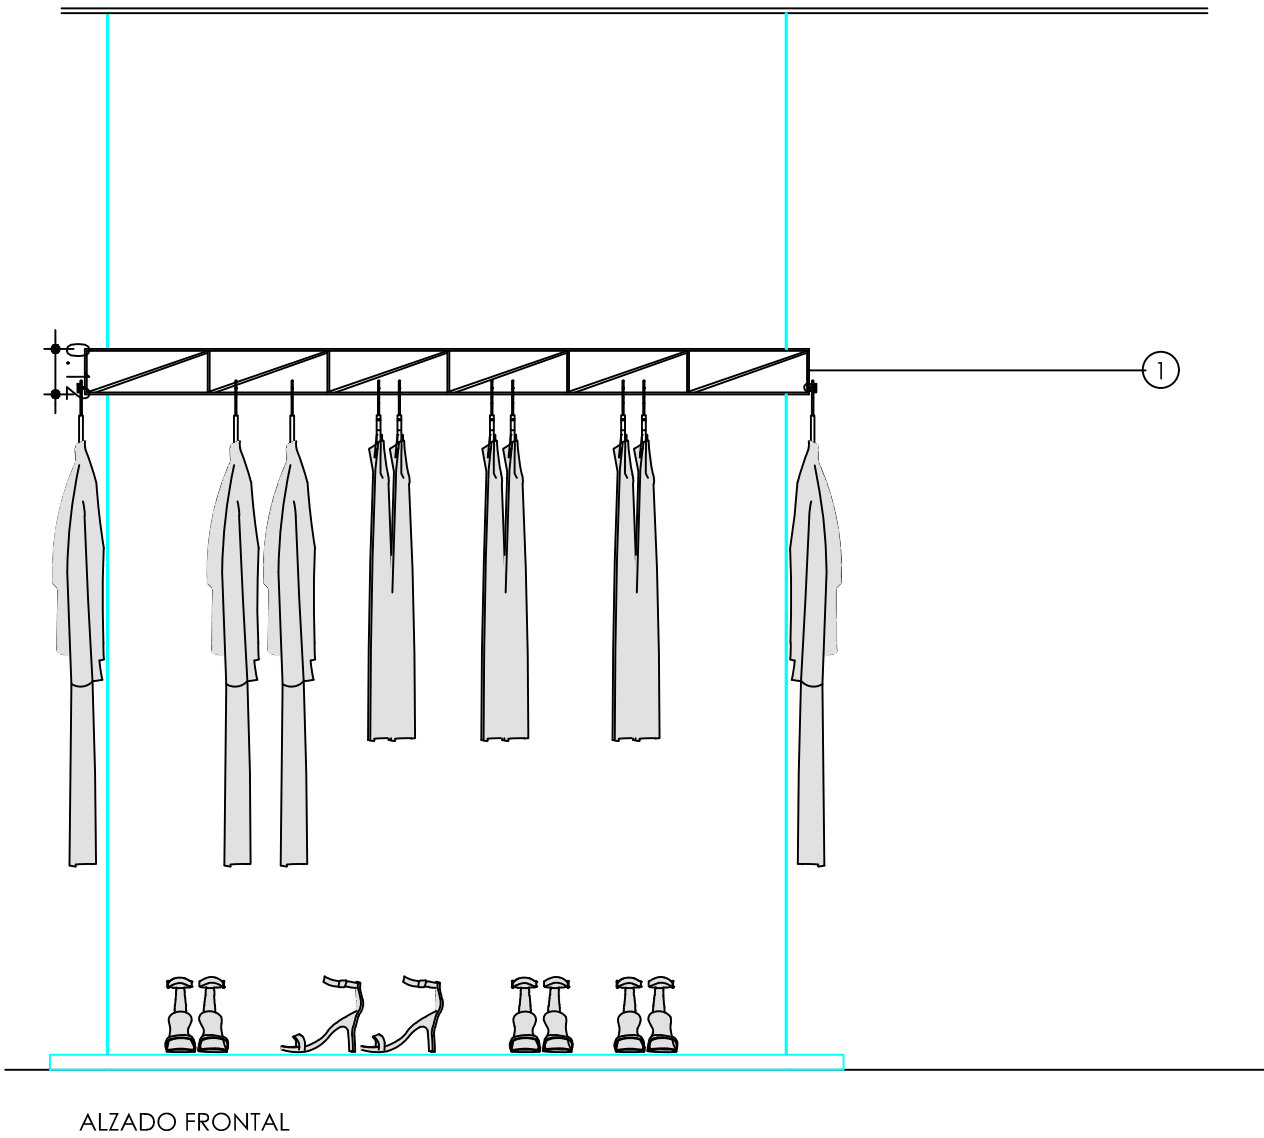

DOTACION

DESCRIPCION	Uds
DOTACIÓN CUELGA FRONTAL	4