


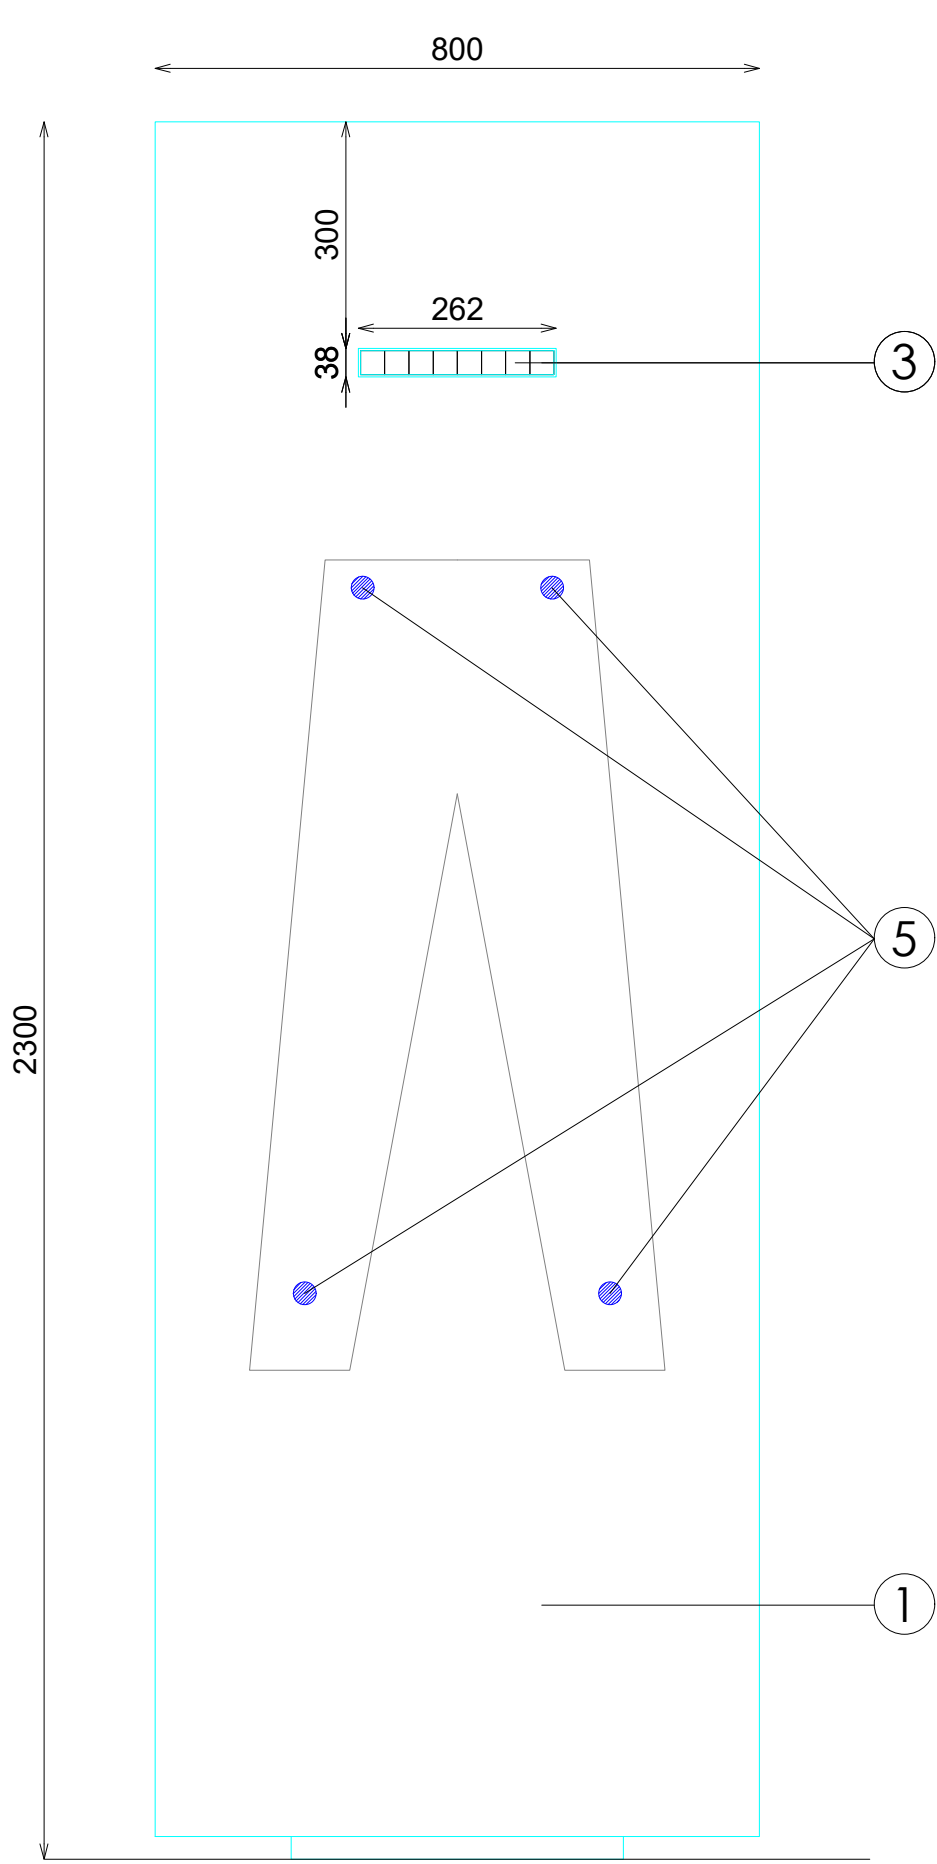


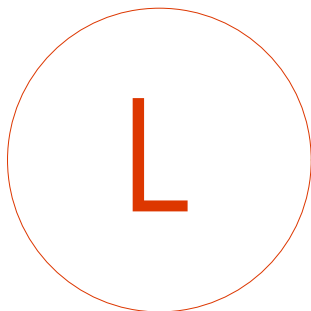


ALZADO

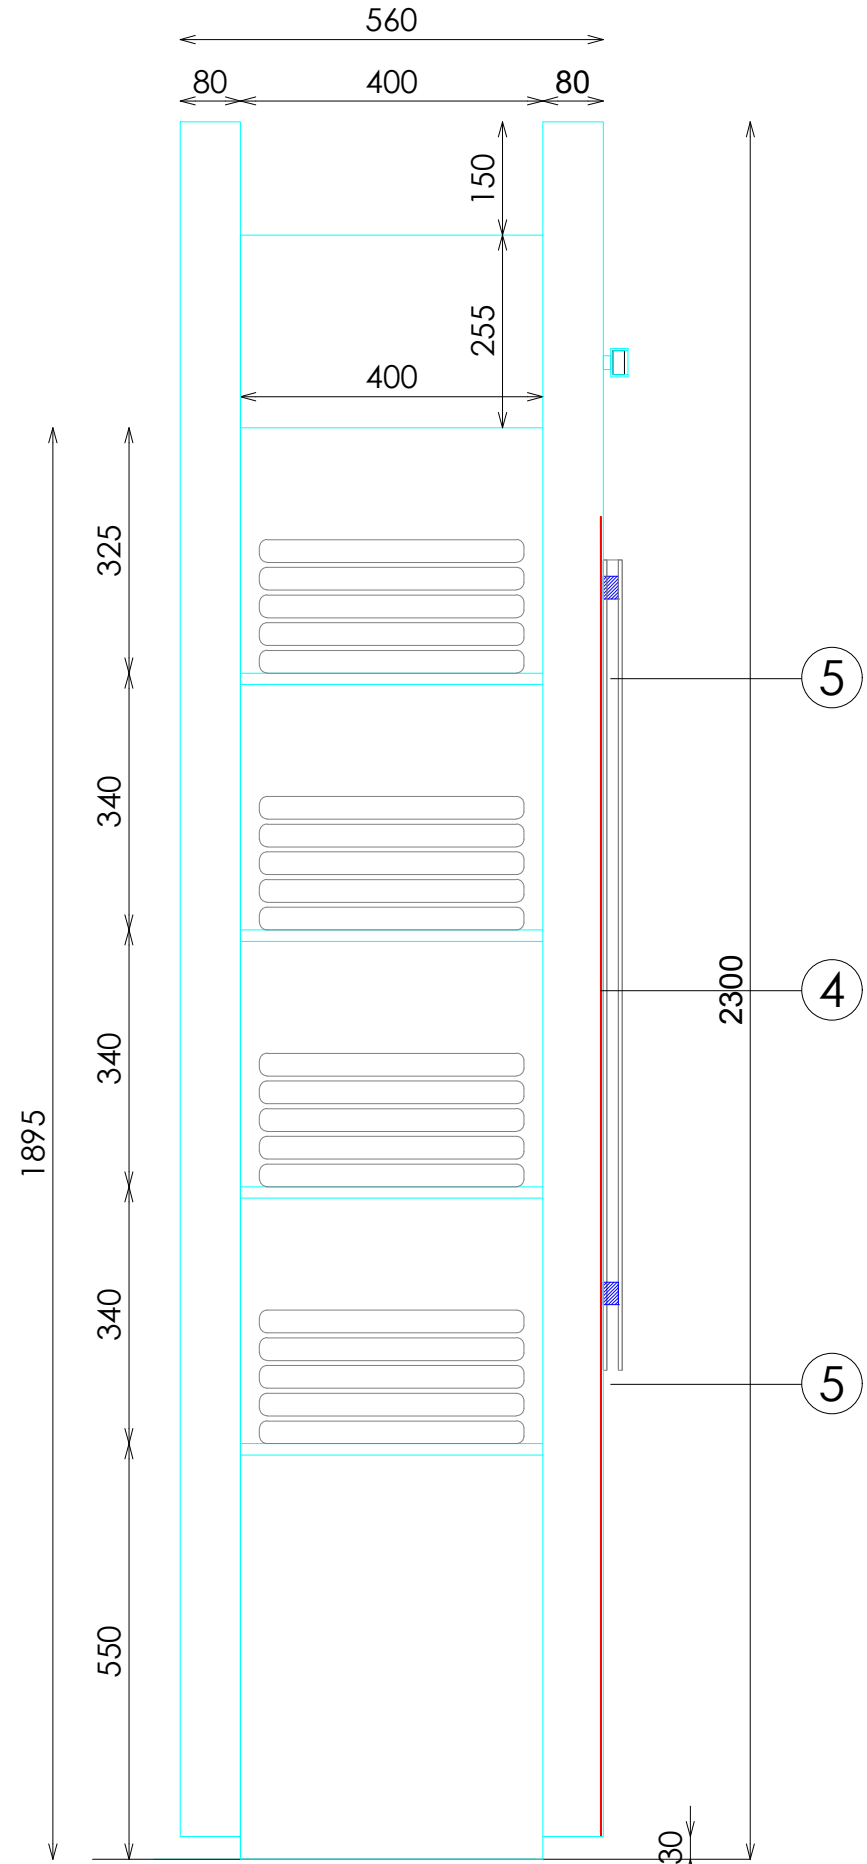


PERFIL

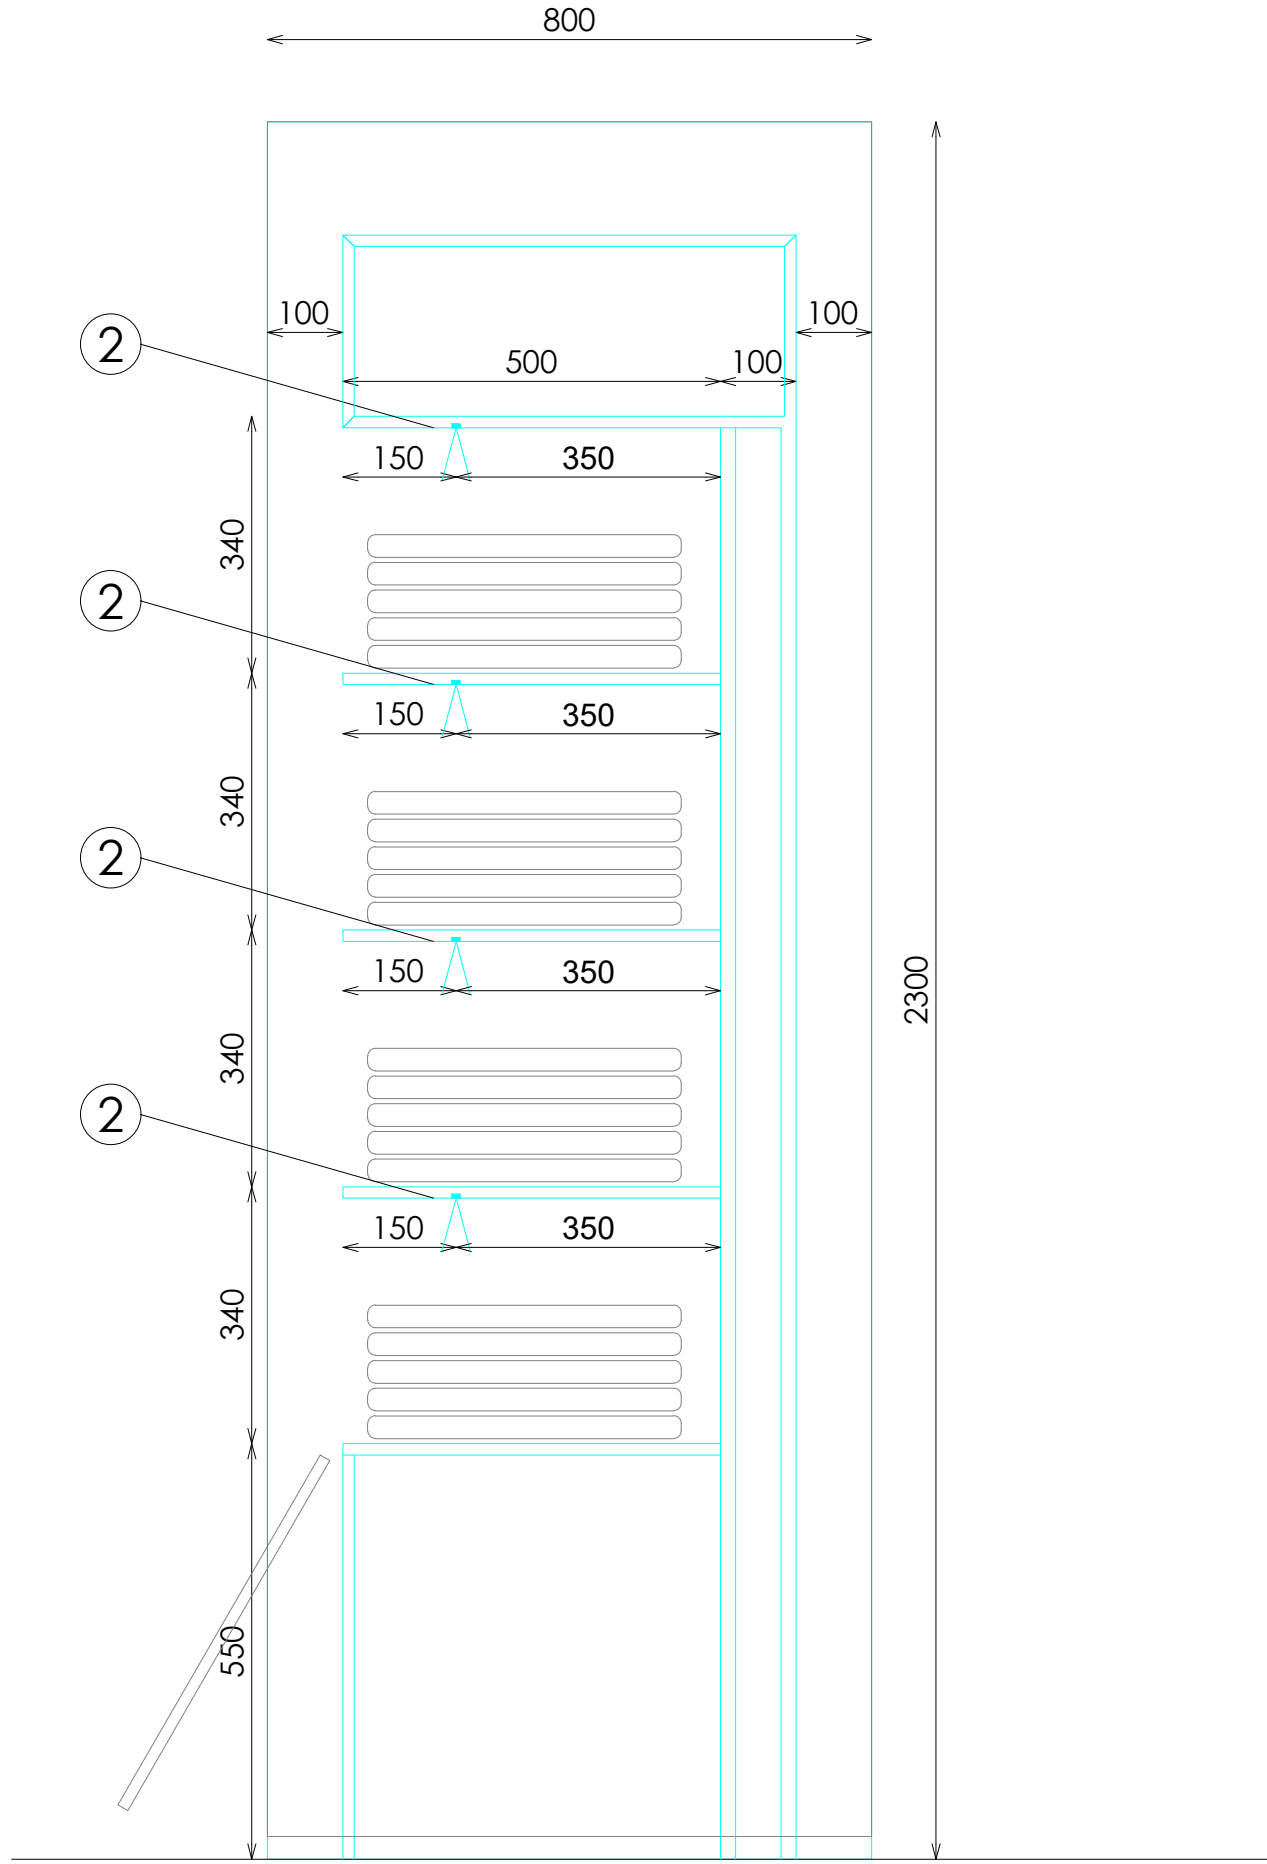


SECCIÓN FRONTAL

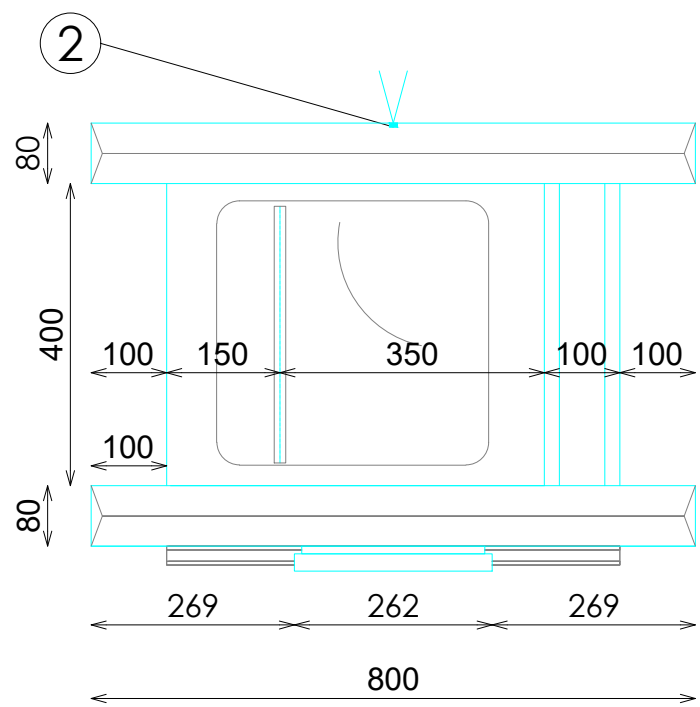

PLANTA

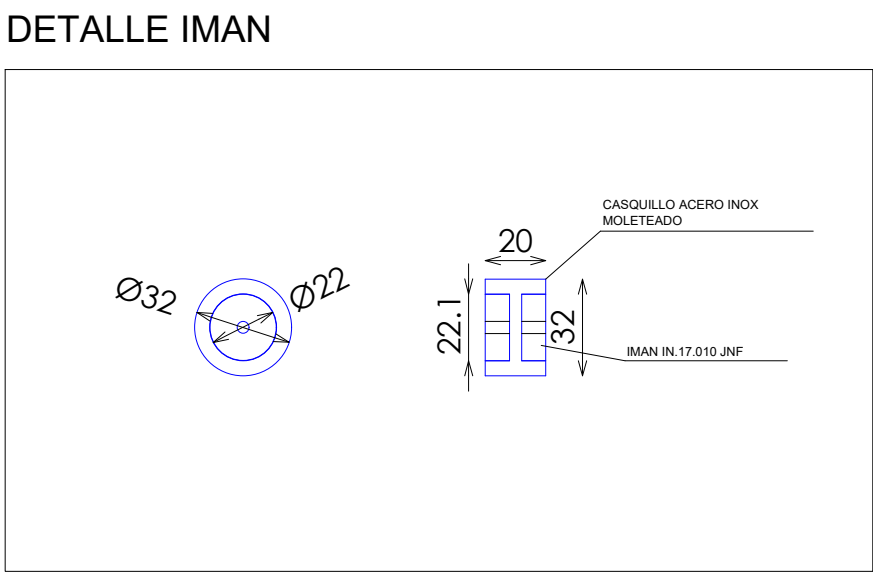


DETALLE IMAN

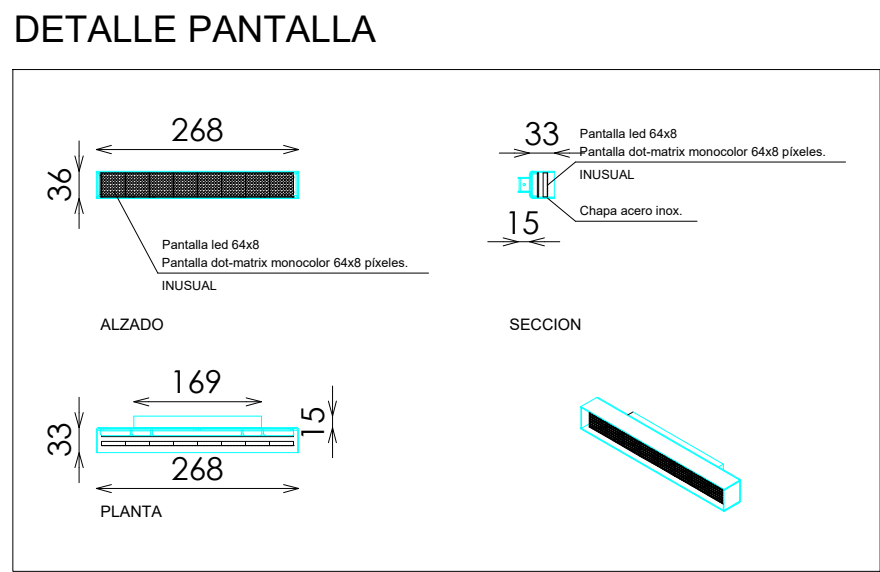

DETALLE PANTALLA

ACABADOS

- ① ACERO INOX SATINADO ESTANDAR. REF 2202 RAYADO ORBITAL
- ② ILUMINACION LED APOLLO PW 15W 3000°K
- ③ PANTALLA
- ④ CHAPA HIERRO 1.5MM ESPESOR
- ⑤ IMANES FUERTES
- ⑥ AK TIMBER WOOD

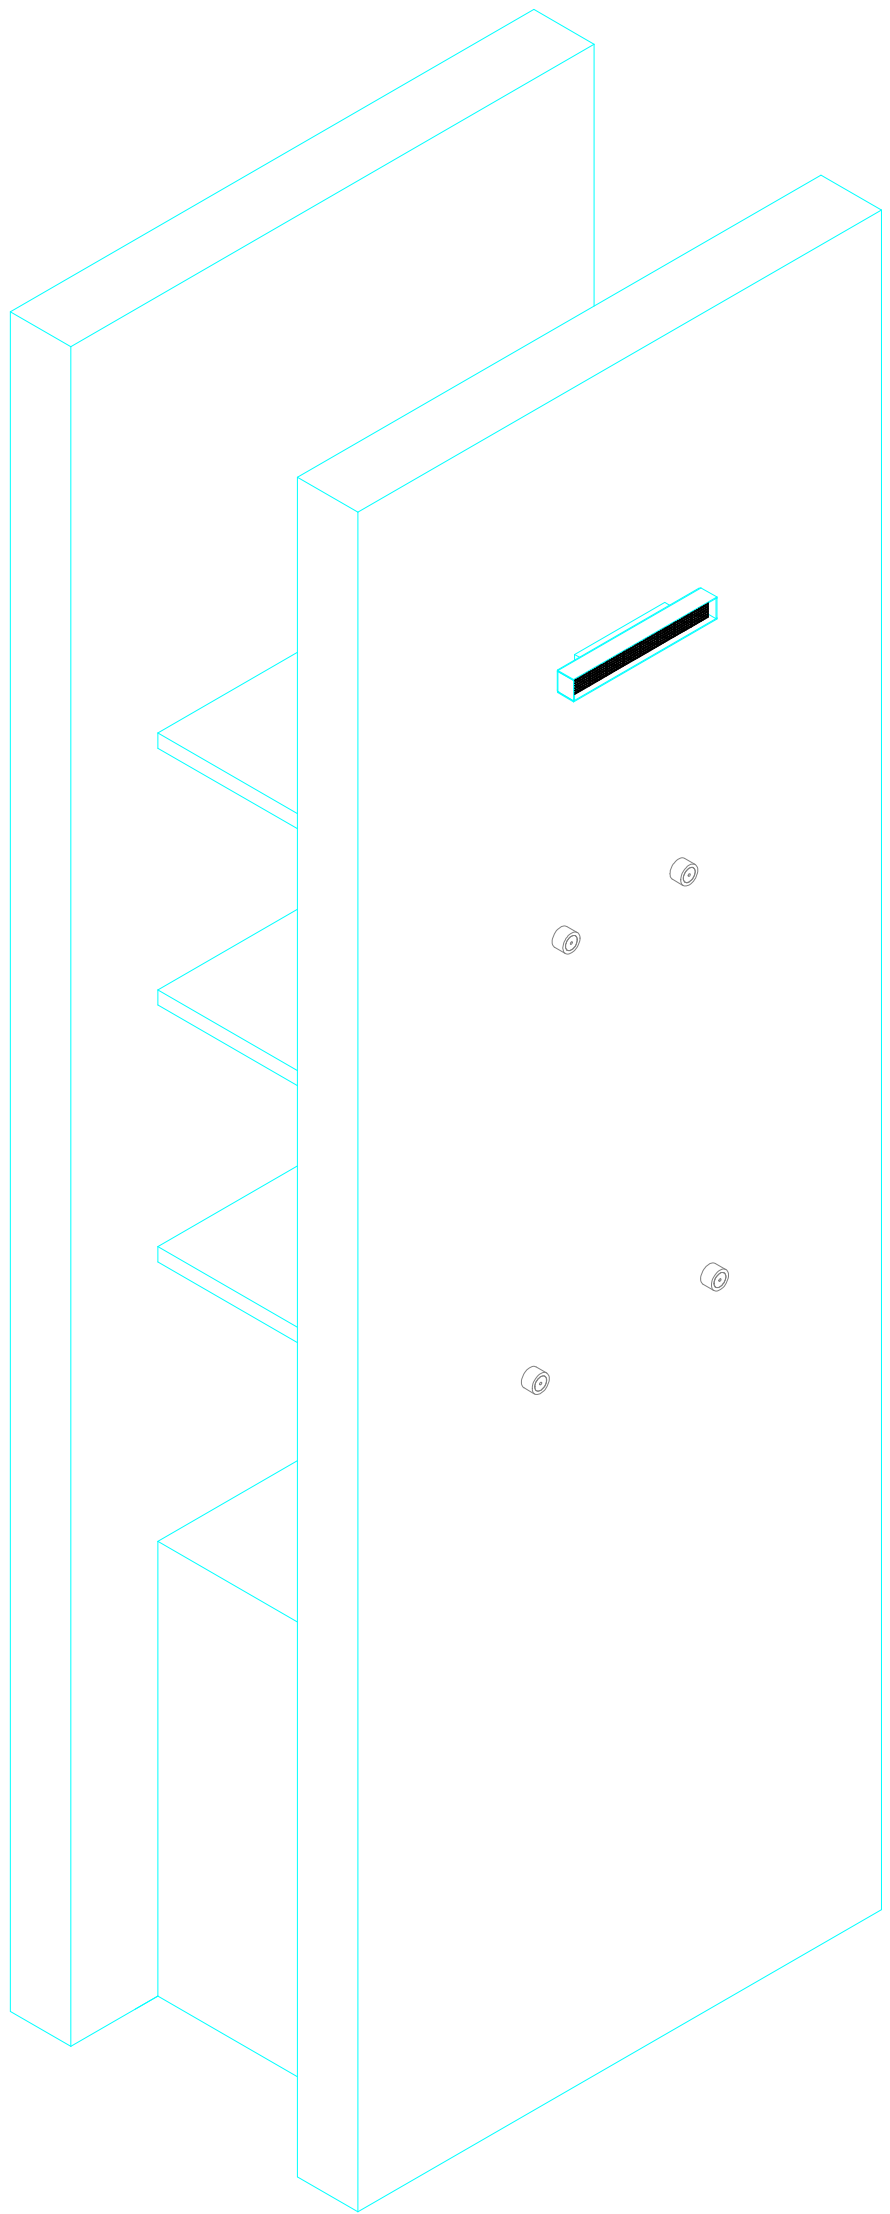

VISTA 3D