

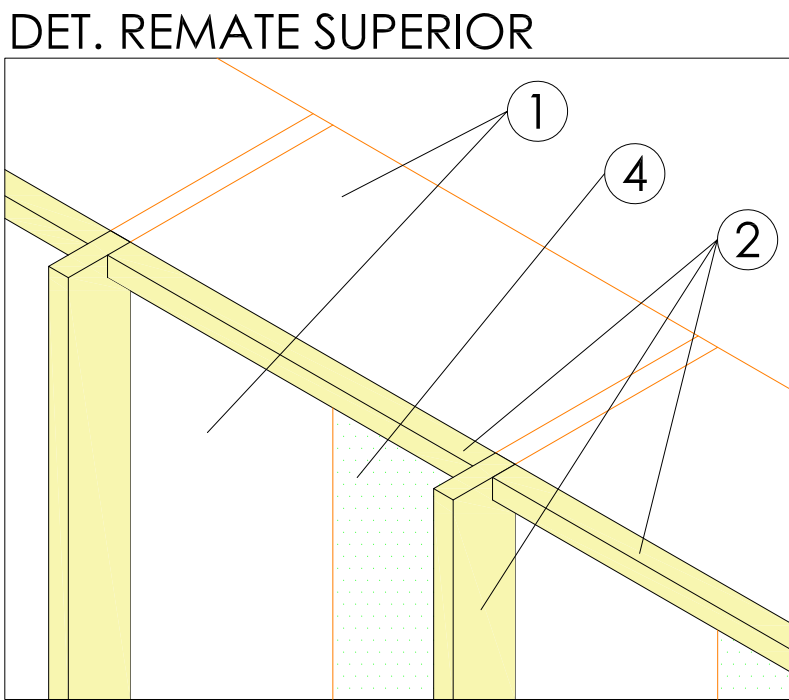
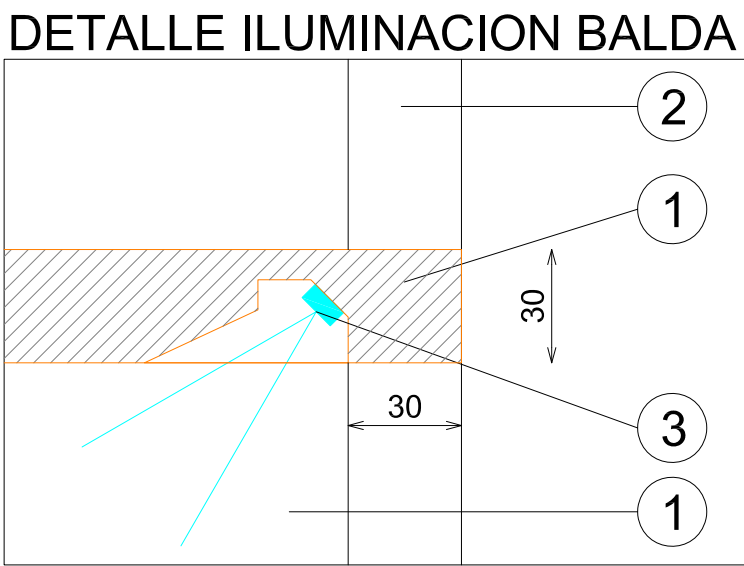
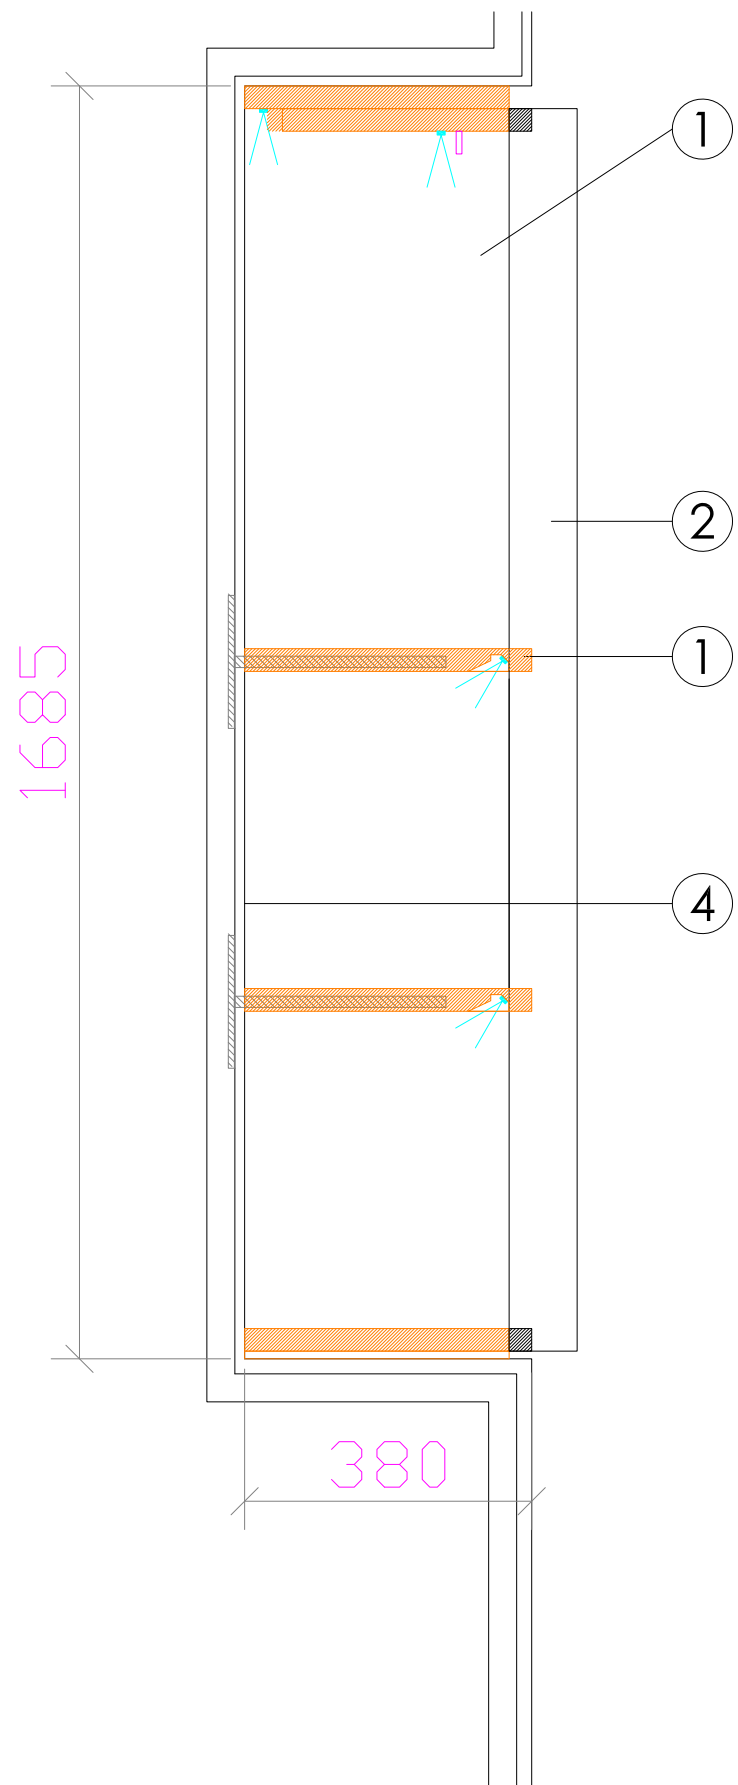


ACABADOS

- ① MADERA RECHAPADA DUBAI
- ② MADERA MACIZA DUBAI
- ③ ILUMINACION LED APOLLO PW 15W 3000°K
- ④ FONDO ARMARIO EN VESCOM LINOSA

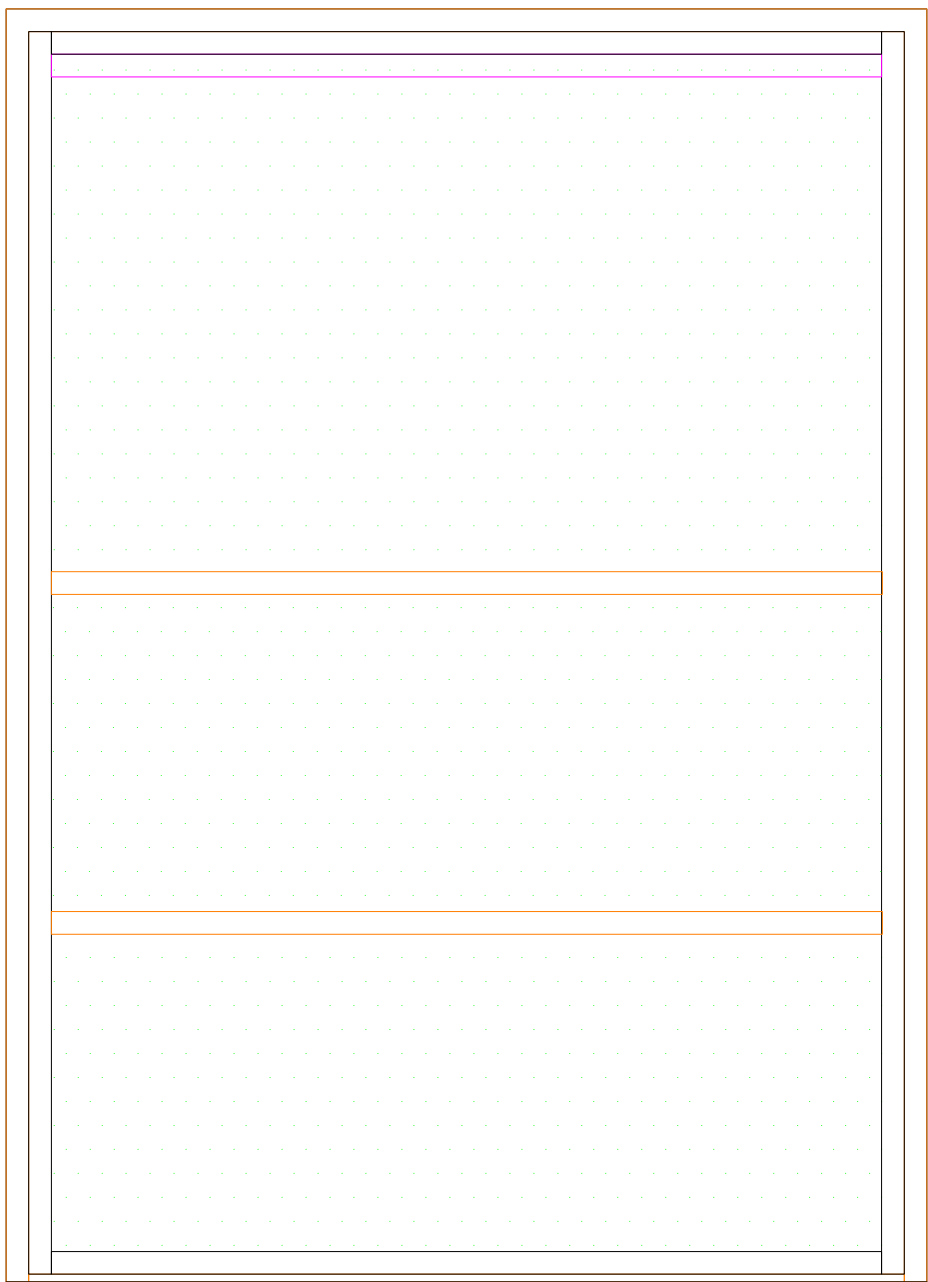

ALZADO
REFUERZO EN PARED

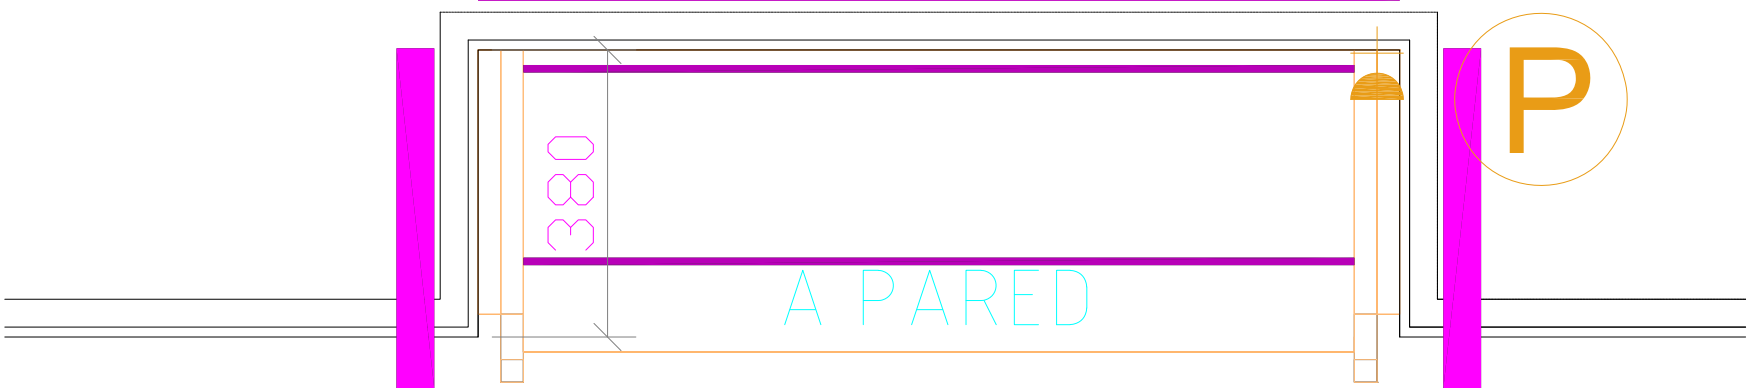

PLANTA

SECCIÓN BARRA