



ACABADOS

- ① ACERO INOX SATINADO ESTANDAR. REF 2202


DOTACIÓN:
SE INCLUIRAN 1 UNIDAD DE ESTE ELEMENTO POR CADA 75
METROS CUADRADOS DE VENTA O FRACCION

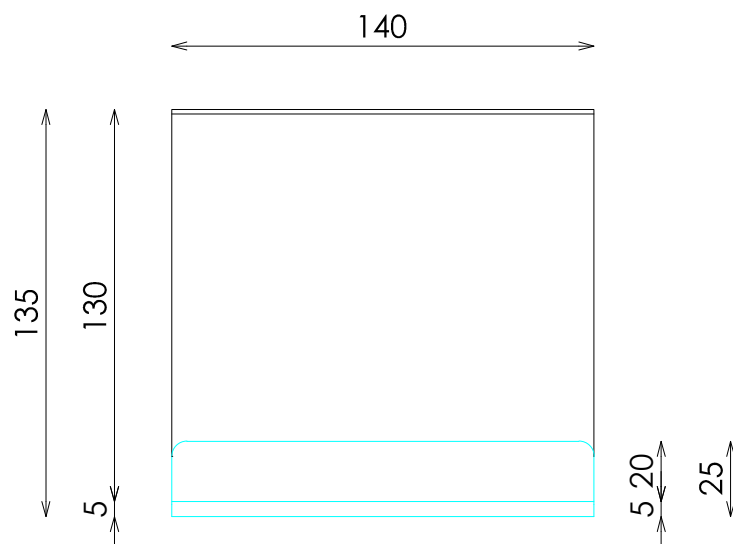


ALZADO

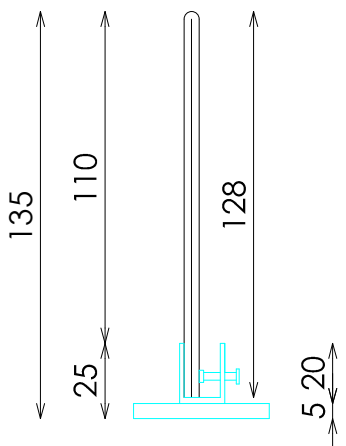

SECCION

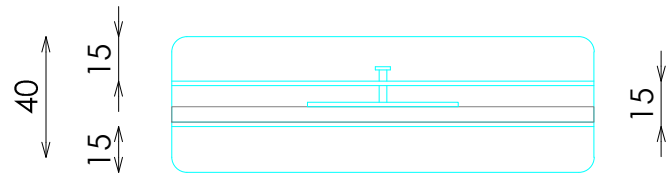

PLANTA

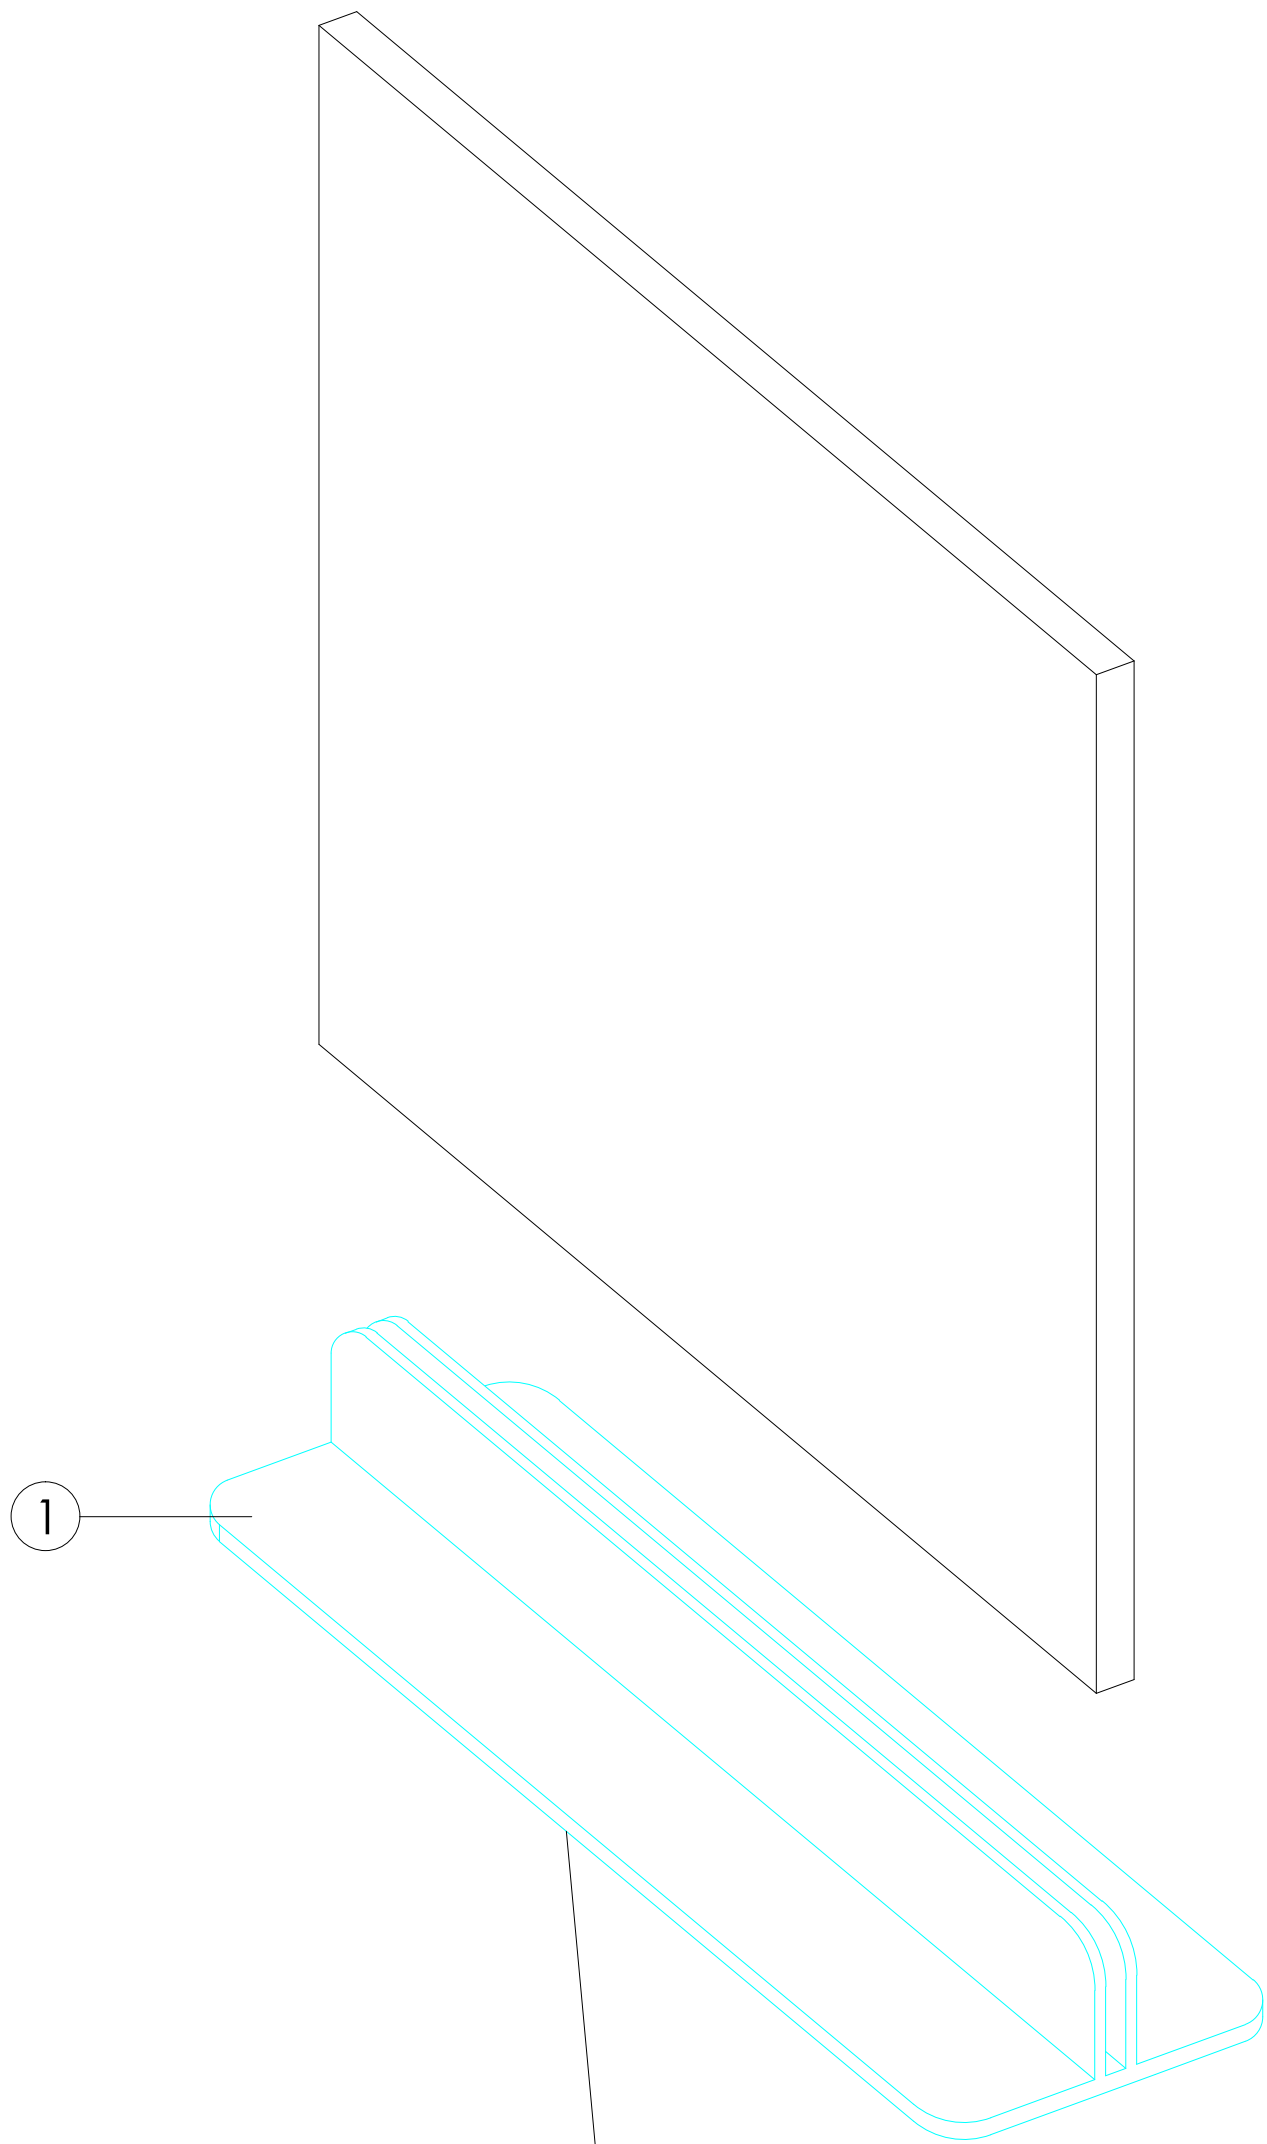

FILTRO EN PARTE
INFERIOR DE LA BASE