




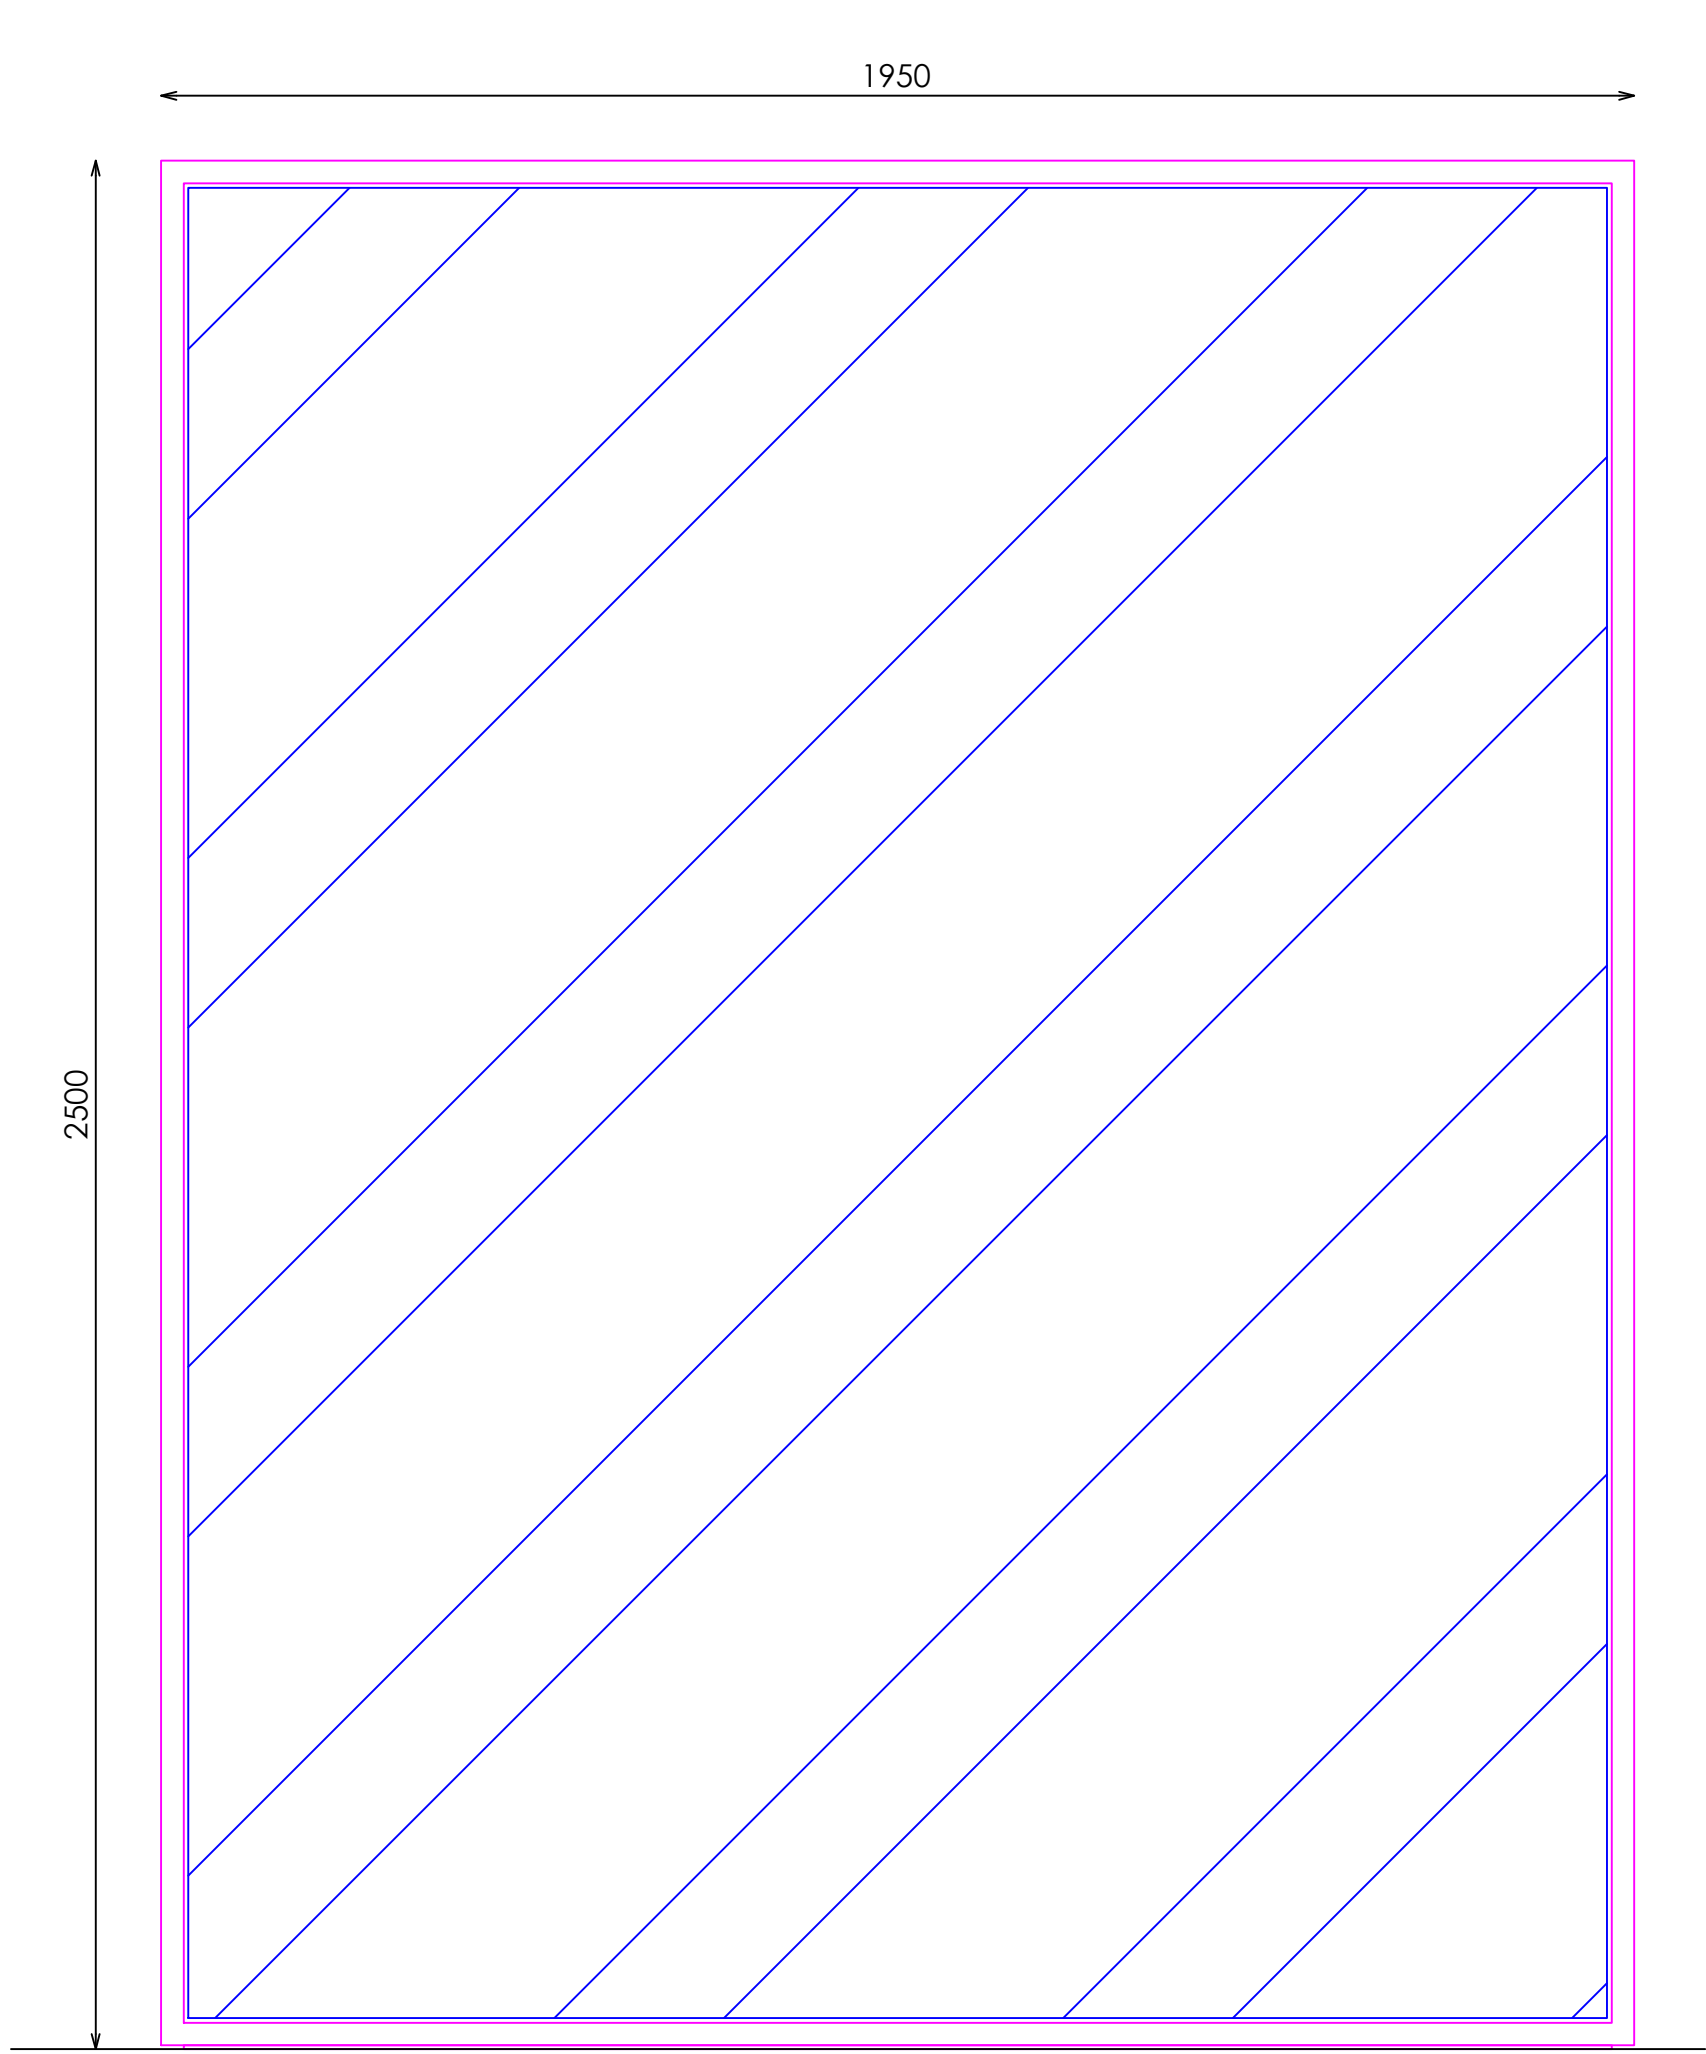


ALZADO

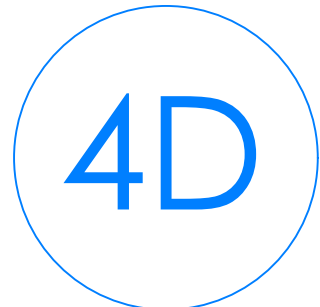

ALZADO LATERAL

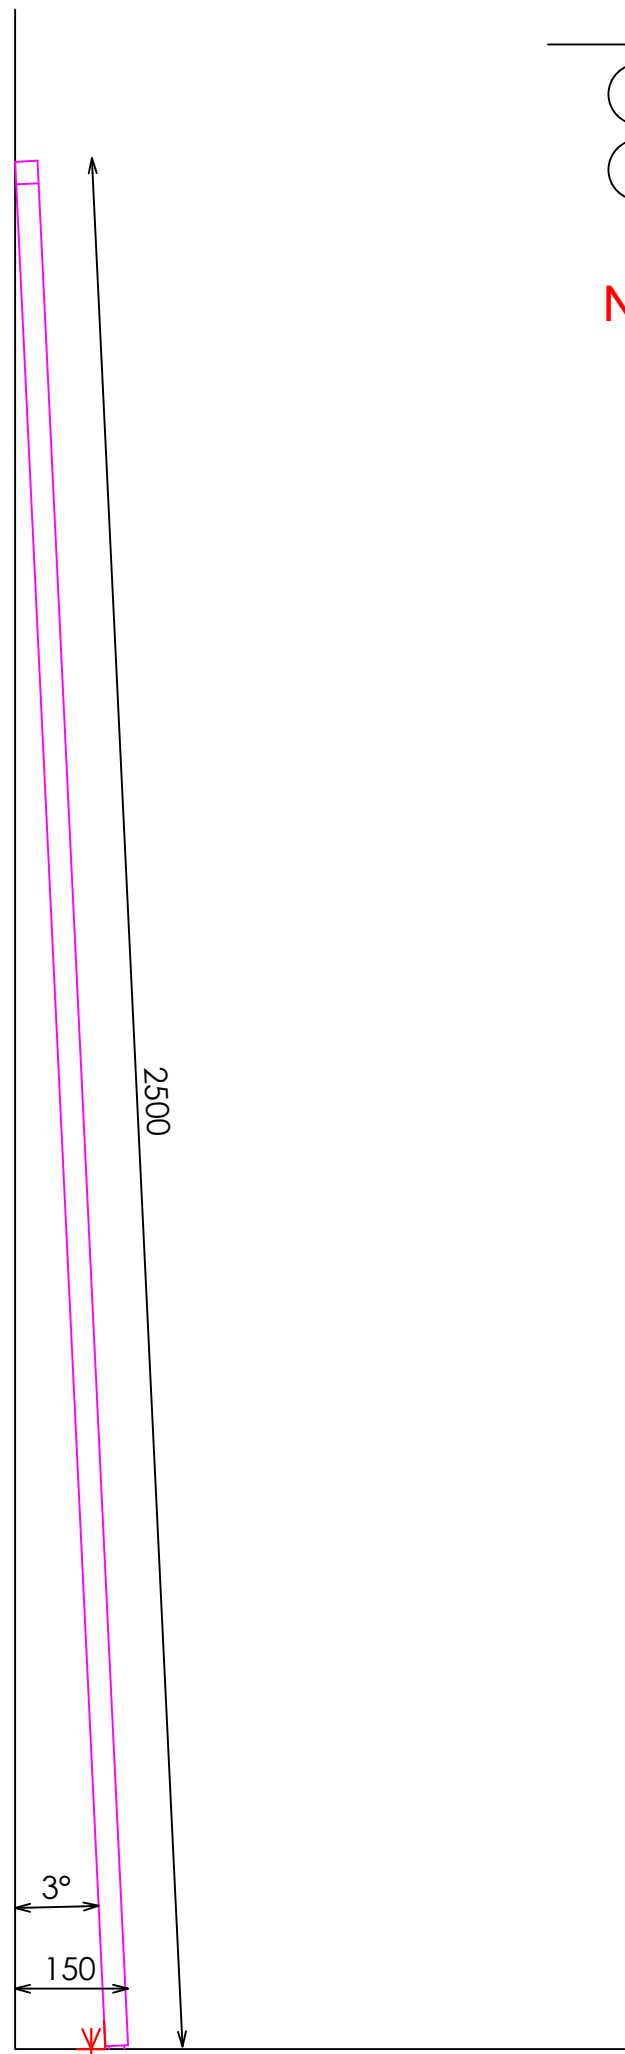

PLANTA

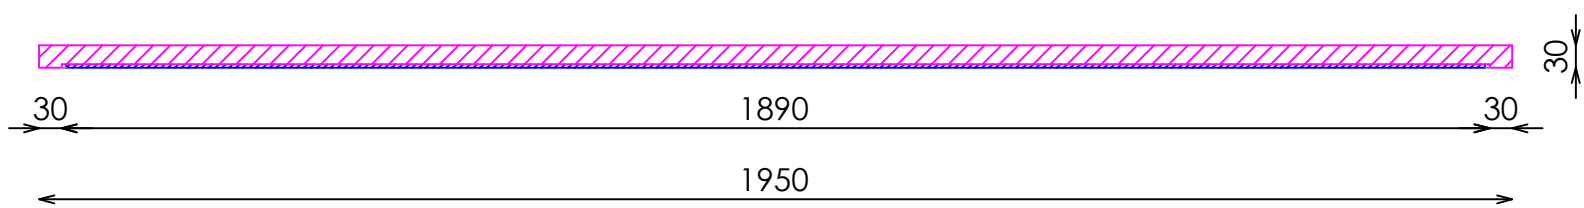

PLANTA SECCIONADA

ACABADOS

- ① METAL NEGRO ACABADO MARTILLEADO SIMULADO JORGE EIROA
- ② ESPEJO PLATA

NOTA: EL ESPEJO DEBERÁ IR FIJADO A LA PARED Y SUELO

DETALLE ESPEJO SIN MARCO

