



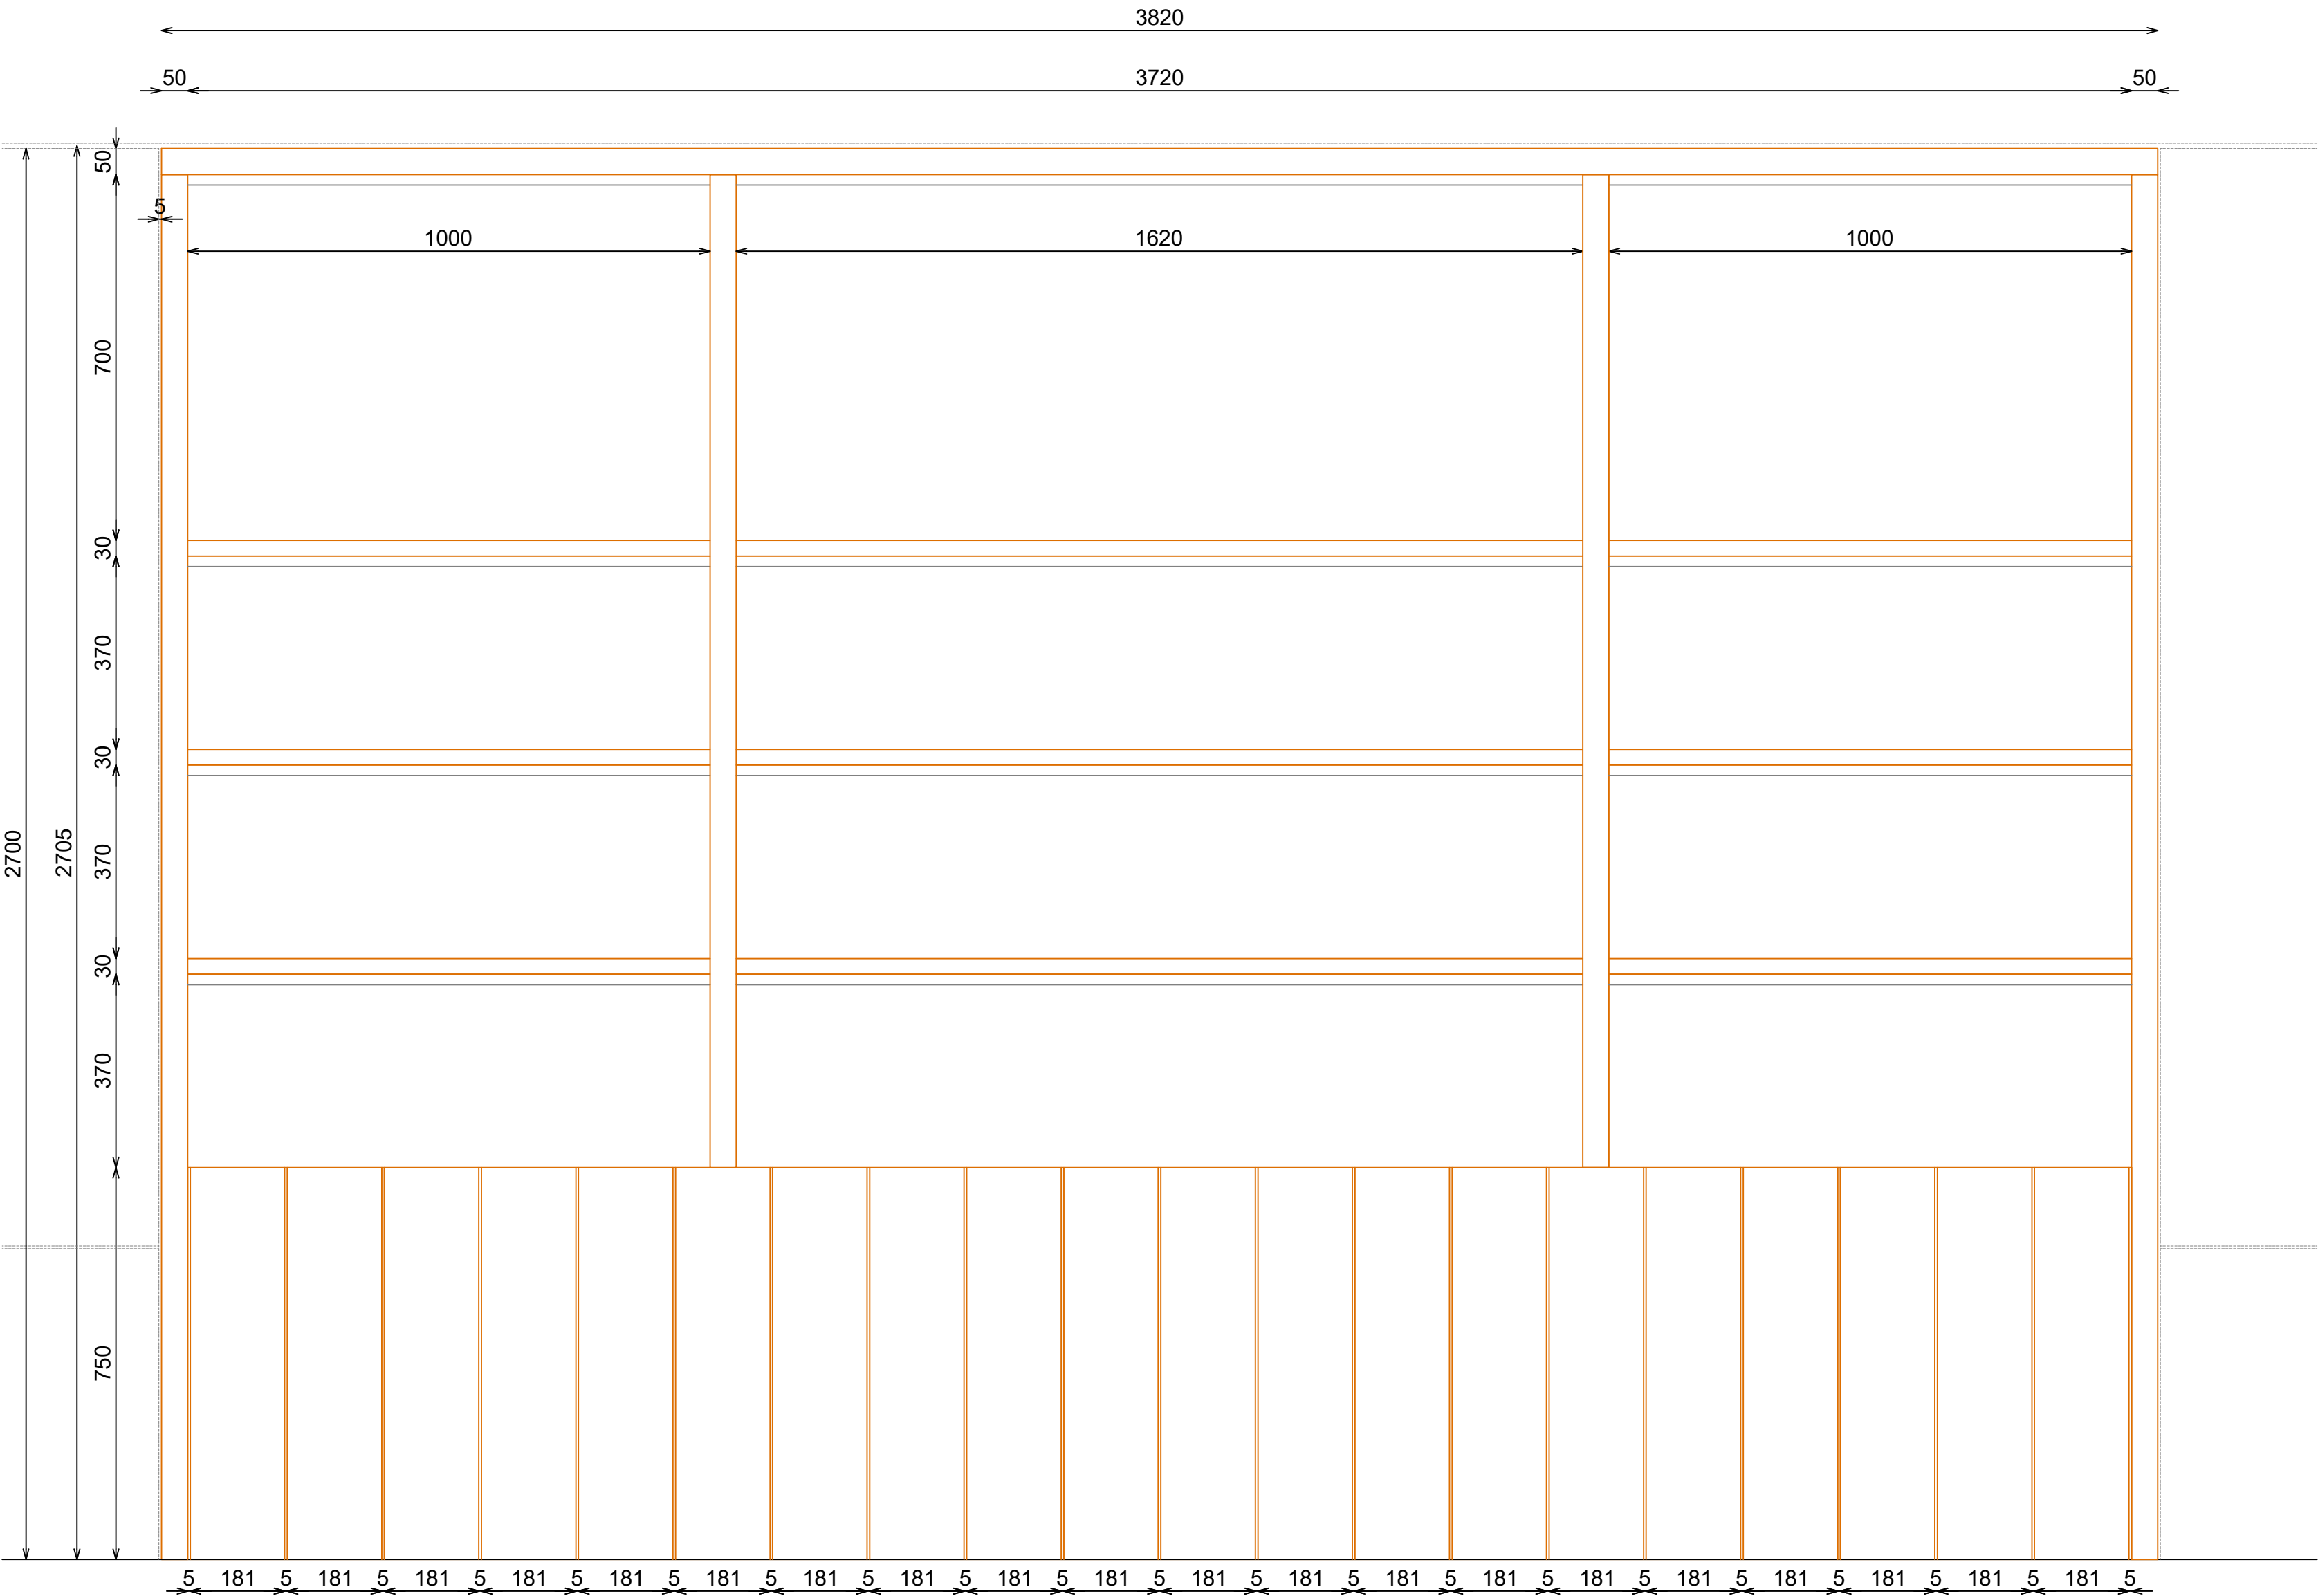

ALZADO

PLANTA

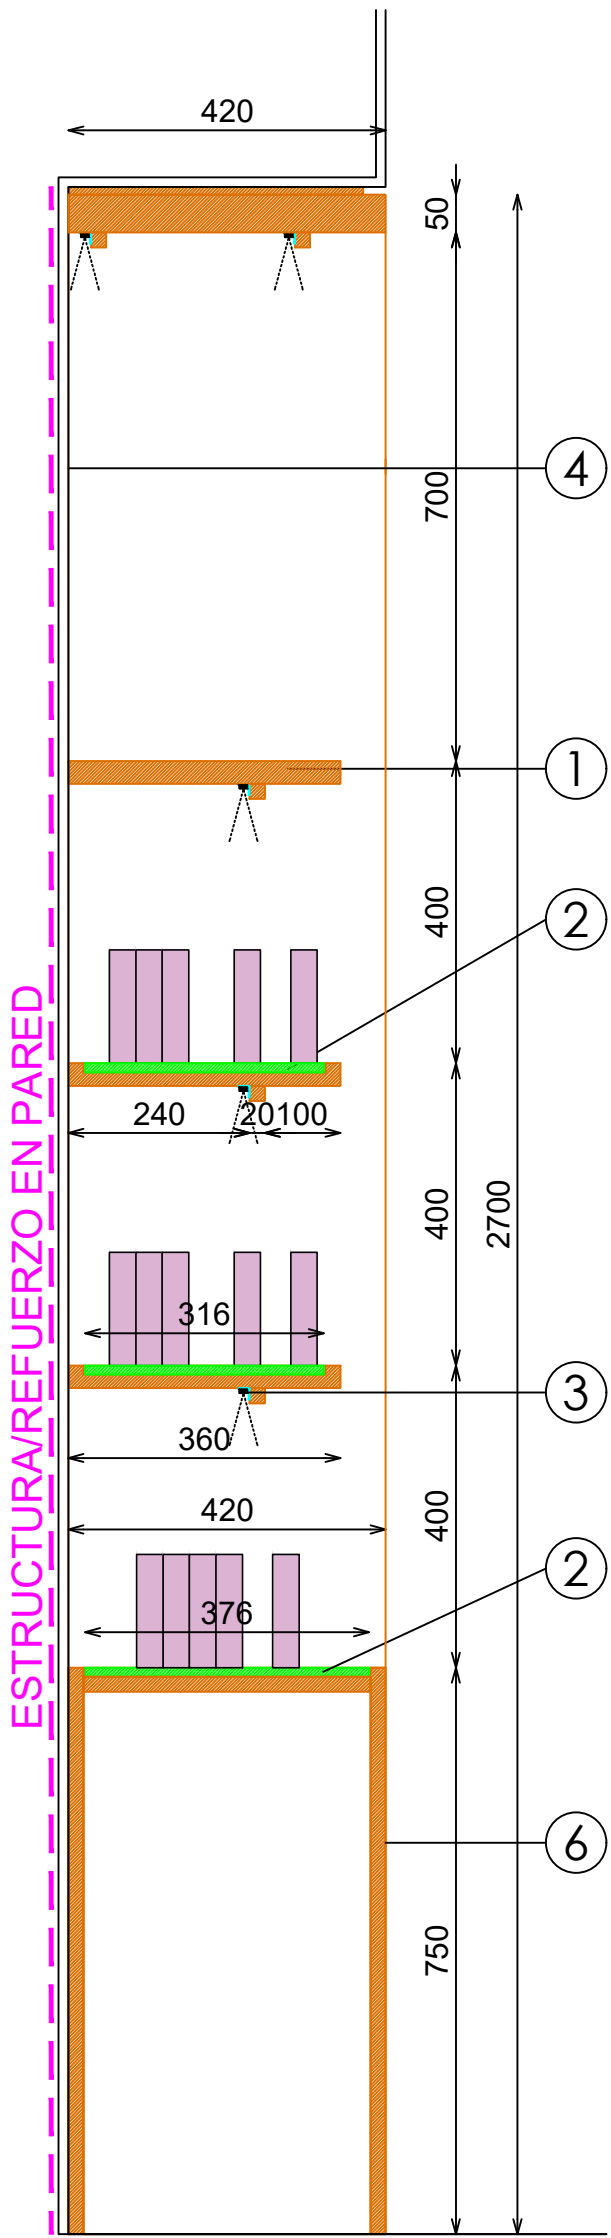


SECCIÓN


ACABADOS

- ① MADERA PINO BROCHEADA NEGRA. REF:2503
- ② KRION ASTEROID WHITE A101 LISO MATE (LIJA 240)
- ③ ILUMINACION LED APOLLO PW 15W 3000°K
- ④ ACABADO PARED
- ⑤ METAL LACADO NEGRO PINTURA POLVO 0102. REF:2505
- ⑥ MADERA ENTABLILLADA PINO BROCHEADA NEGRA. REF:2503
- ⑦ METACRILATO TRANSPARENTE


DOTACION SOPORTE CARTELERIA

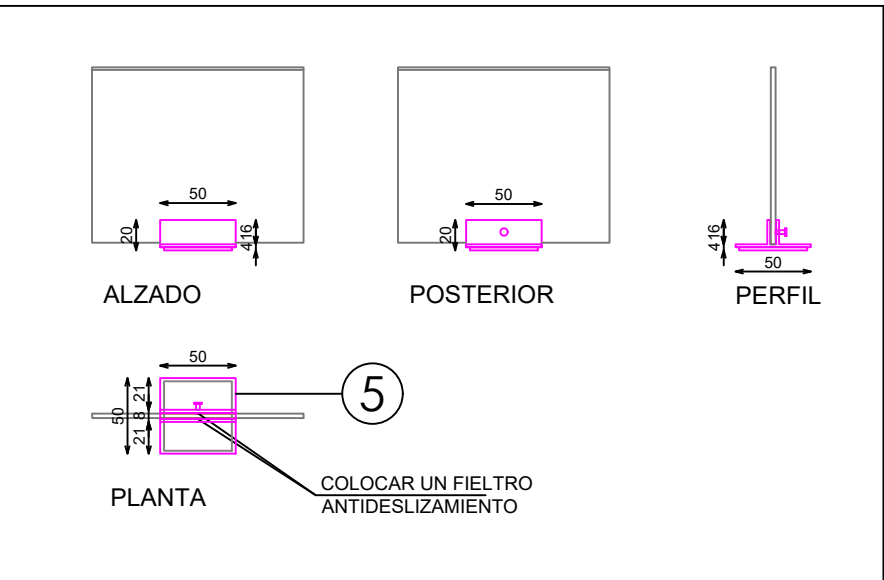


BANDEJA 572x316. 10 Unidades

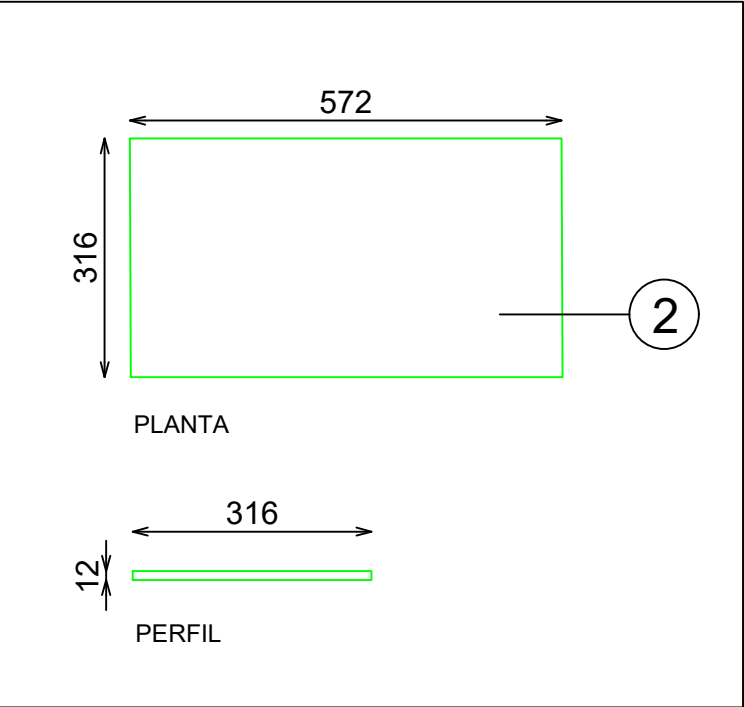


DOTACION CAJA CUBILETE

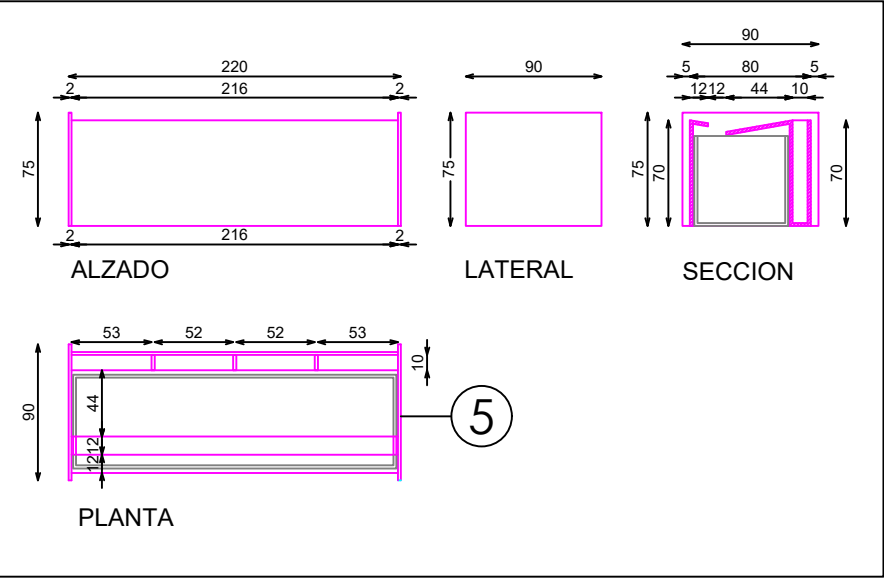

BANDEJA 572x376. 5 Unidades

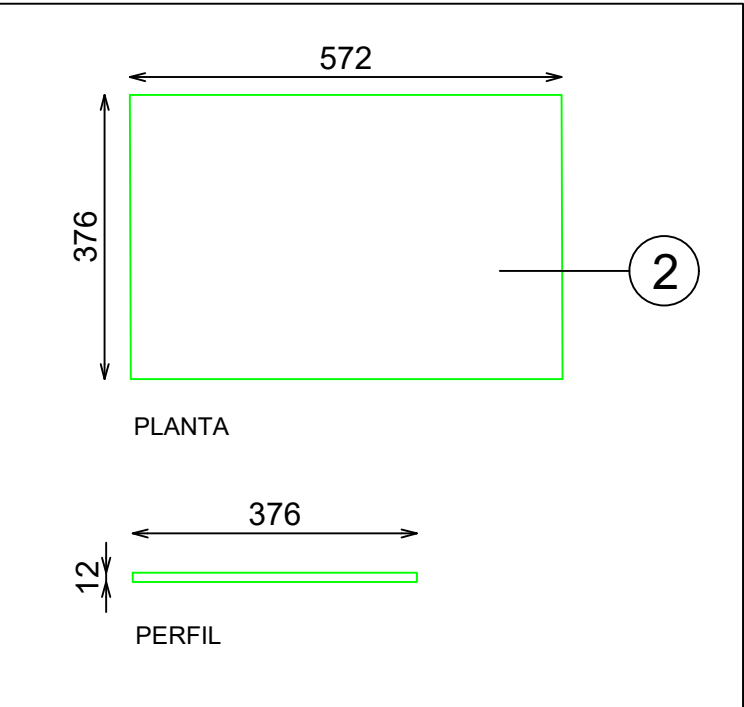

DOTACION CUBILETES METACRILATO

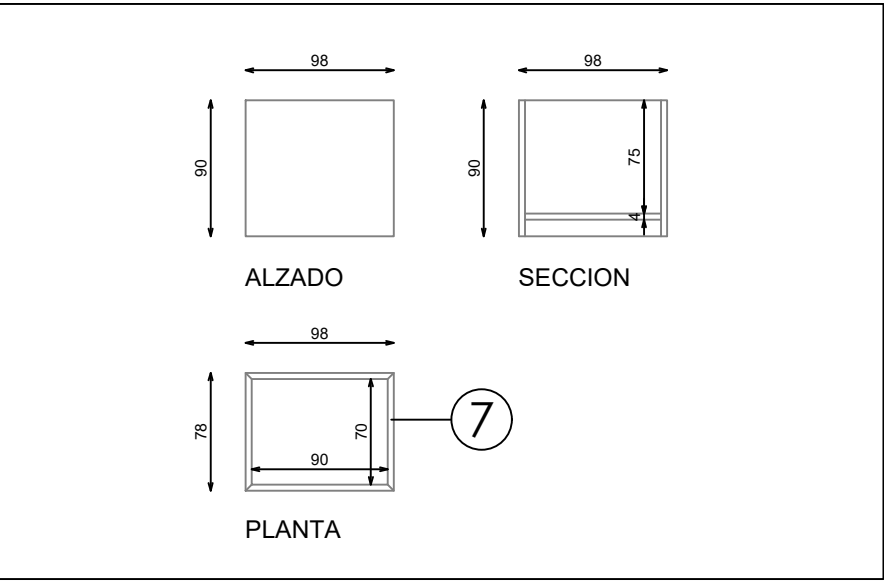

DOTACION

DESCRIPCION	Uds
CAJA CUBILETE	3
SOPORTE CARTELERIA	3
CUBILETES METACRILATO	3