



ACABADOS


- ① ACABADO NEGRO MUESTRA CHINA
- ② KRION CRYSTAL WHITE LISO MATE (LIJA 240)
- ③ ILUMINACION LED APOLLO PW 15W 3000°K
- ④ VIDRIO EXTRACLARO
- ⑤ METAL LACADO NEGRO PINTURA POLVO 0102. REF:2505
- ⑥ MADERA ENTABLILLADA ACABADO NEGRO MUESTRA CHINA
- ⑦ METACRILATO TRANSPARENTE
- ⑧ ILUMINACION LED OPALUX 3100°K
- ⑨ VIDRIO LAMINADO EXTRACLARO

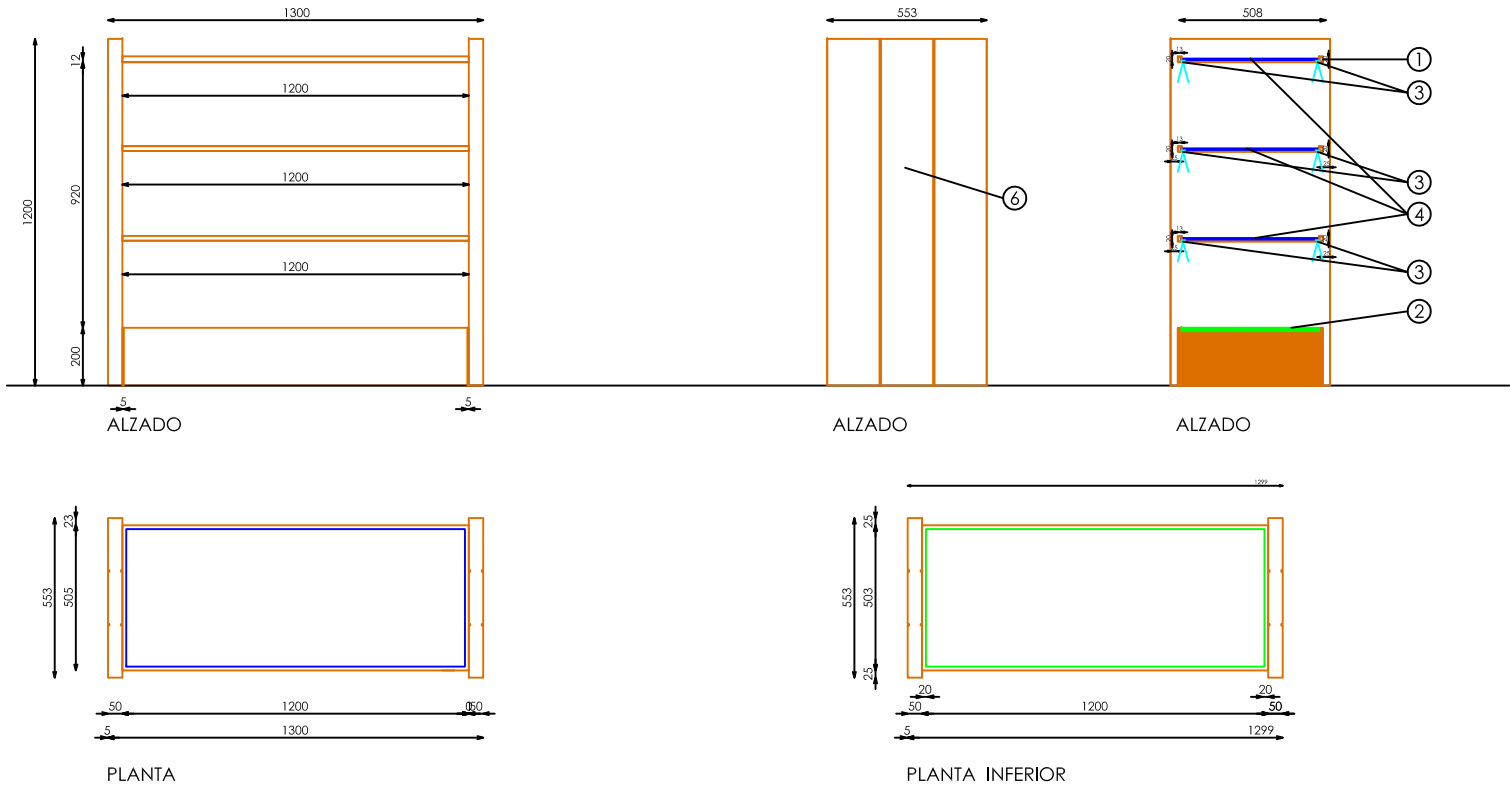


DOTACION SOPORTE CARTELERIA

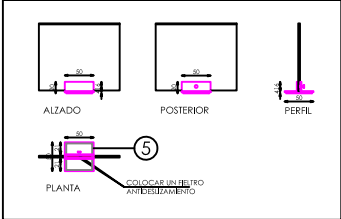

DOTACION CAJA CUBILETE

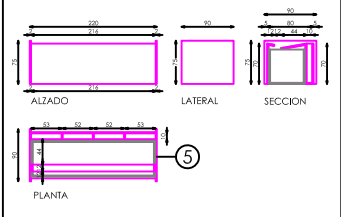

DOTACION CUBILETES METACRILATO

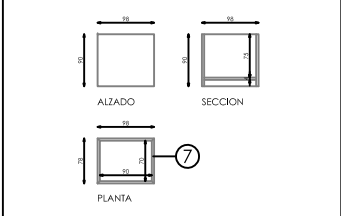

DOTACION


DESCRIPCION	Uds
CAJA CUBILETE	2
SOPORTE CARTELERIA	2
CUBILETES METACRILATO	2

Pag: 1_1

E: 1_20

Código:
Matrícula: Sc-Perfumeria Central 130 Madera Negra 225A
Versión:
Fecha:
Imagen:

STUDIOZARA

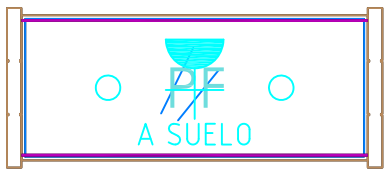

Sc-Perfumeria Central 130 Madera Negra
(VER HOJA DE CATALOGO)

508 BLOQUE