



ACABADOS

- ① METAL ACABADO AFINACION MARMOLEADO PDM M10-N5
- ② DM PEINADO CON BROCHA ACABADO MATE AFINACION M10-N5
- ③ METACRILATO BLANCO OPAL FRESADO ENRASADO POR EL FRENTE
- ④ ACERO INOX SATINADO ESTANDAR. REF 2202


*NOTA: TIPOGRAFÍA SWIS 721 CN BT NEGRITA

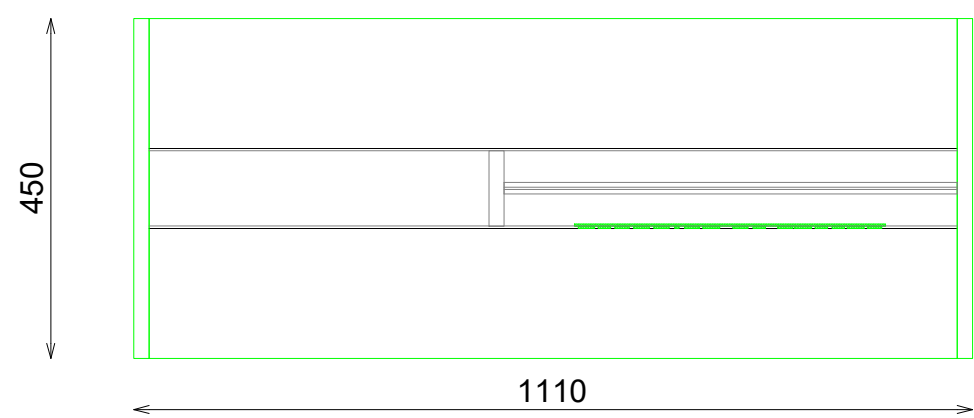


PLANTA SUPERIOR

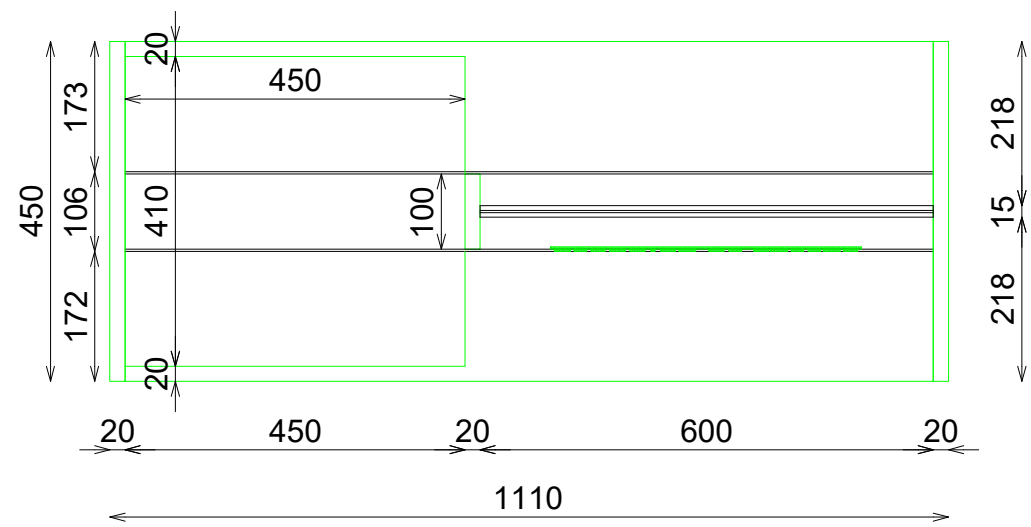


PLANTA BARRA ALTA

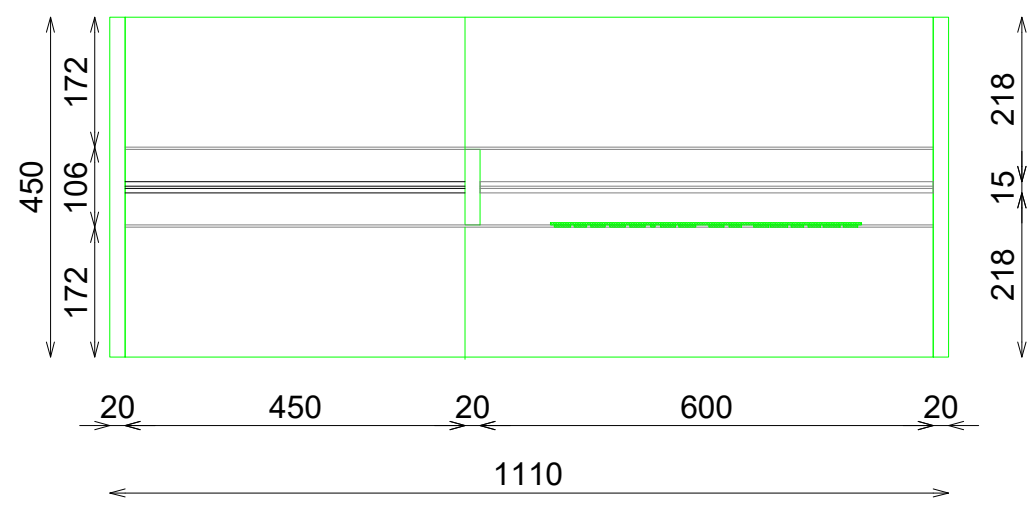


PLANTA BARRA BAJA

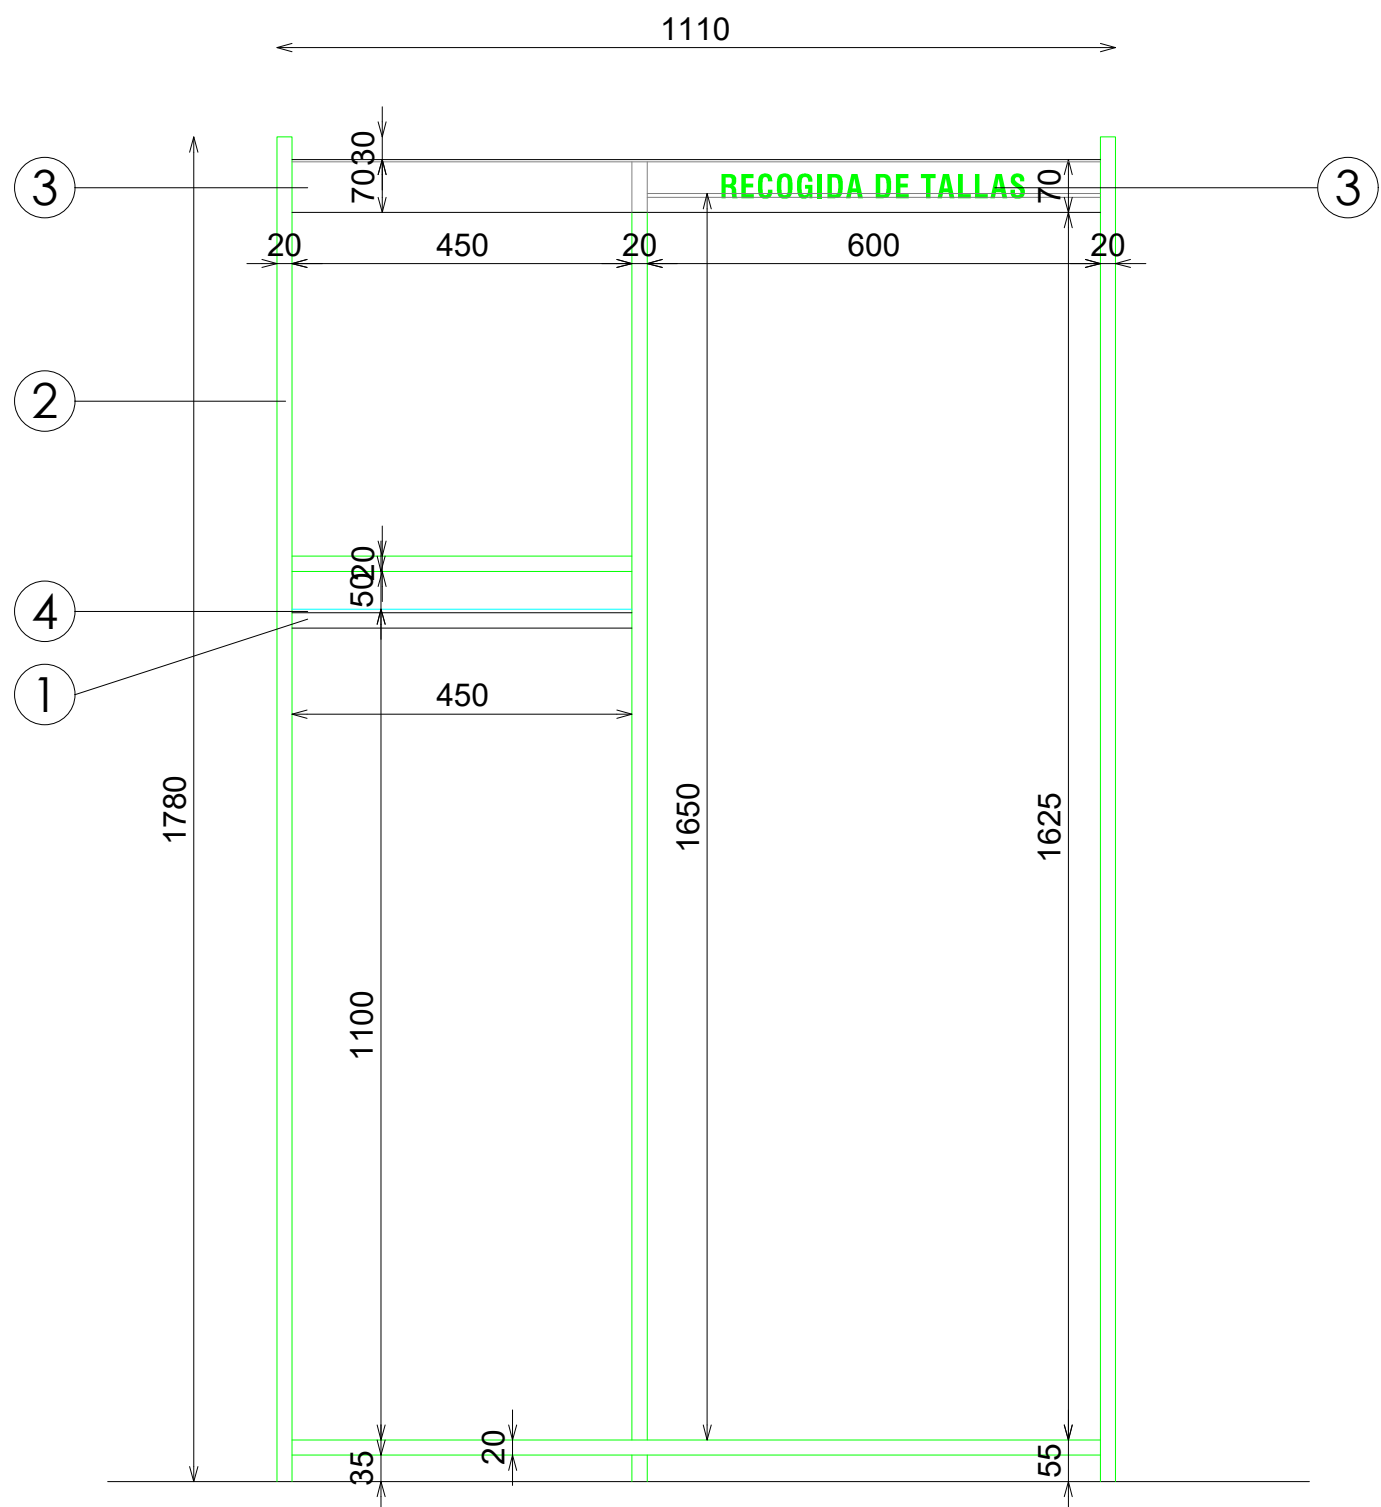

ALZADO

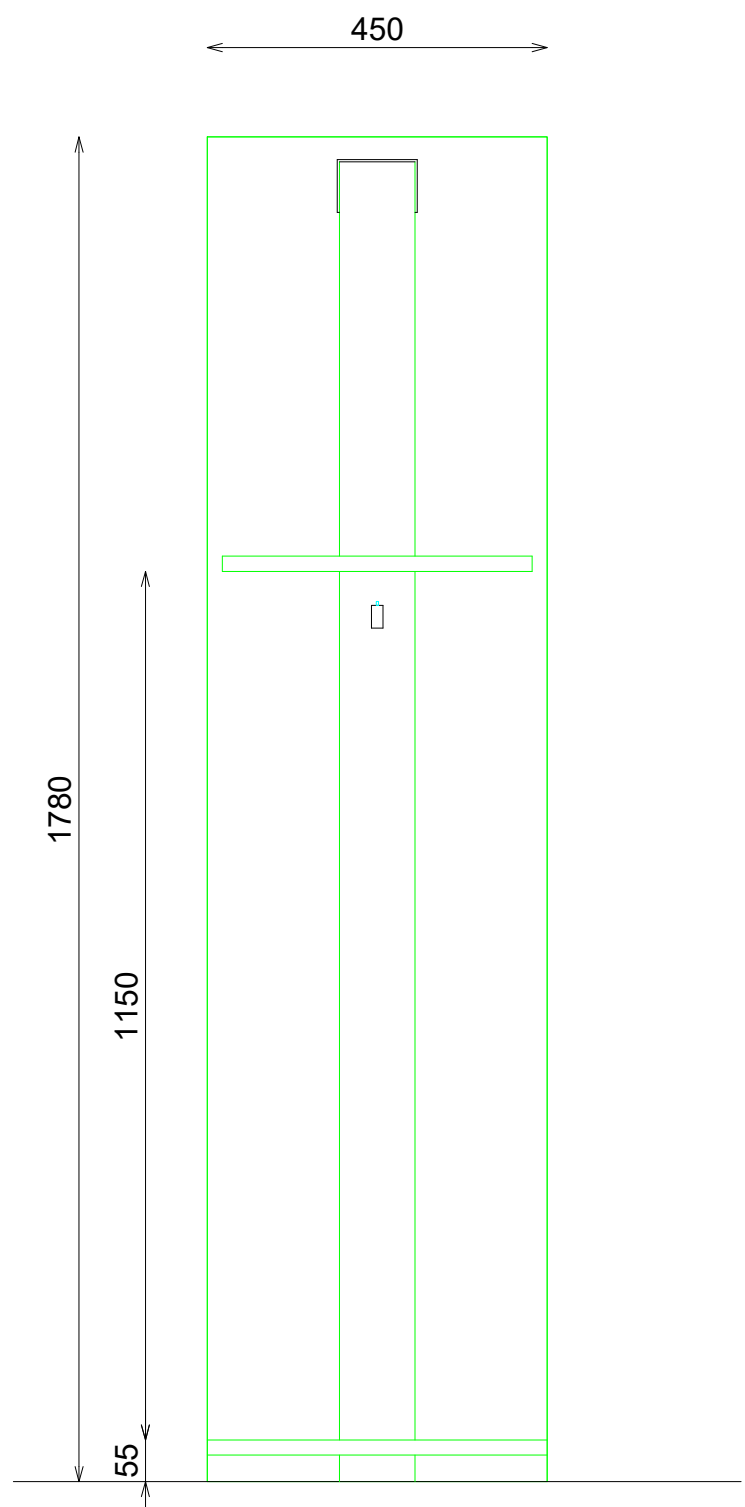

SECCION BARRA BAJA

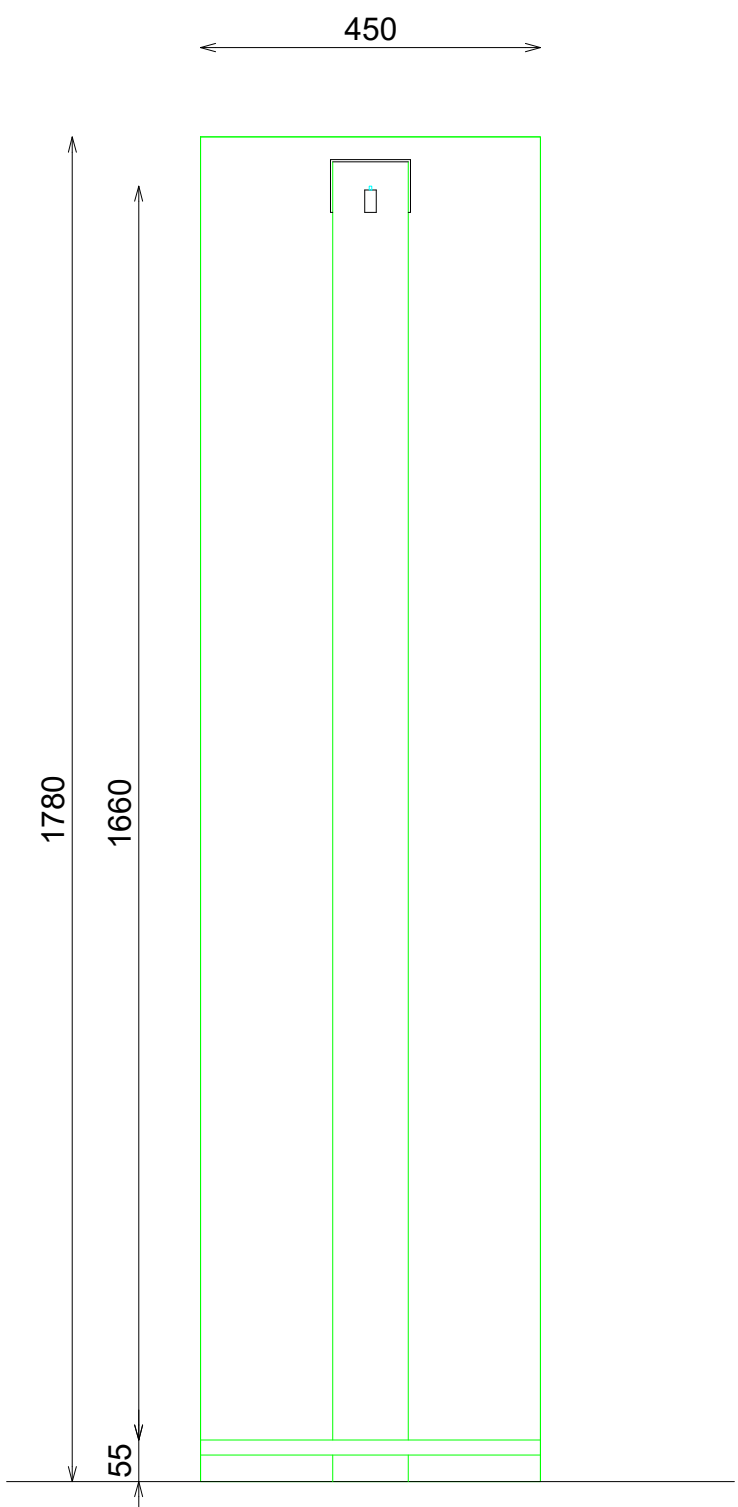

SECCION BARRA ALTA