



ACABADOS

- ① ACERO INOX SATINADO ESTANDAR. REF 2202 RAYADO ORBITAL
- ② ACERO INOX SATINADO ESTANDAR. REF 2202 RAYADO ORBITAL. REF:2505
- ③ ACERO INOX SATINADO ESTANDAR. REF 2202 RAYADO ORBITAL
- ④ METACRILATO BLANCO OPAL FRESADO ENRASADO POR EL FRENTE


*NOTA: TIPOGRAFÍA SWIS 721 CN BT NEGRITA

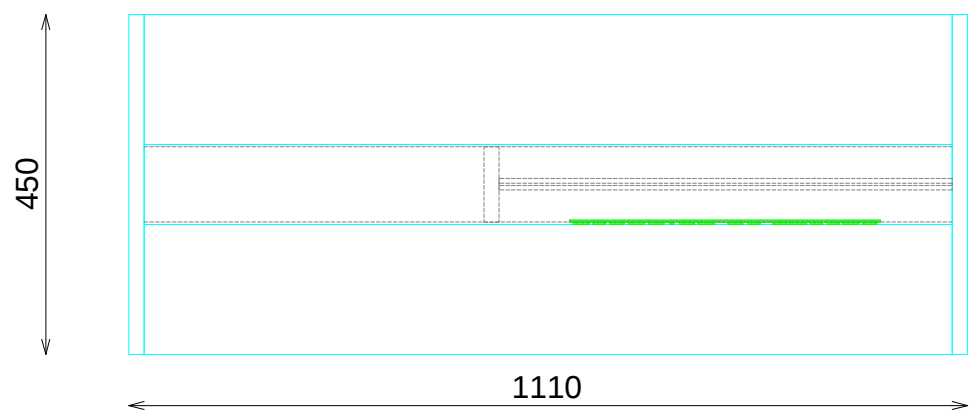


PLANTA SUPERIOR

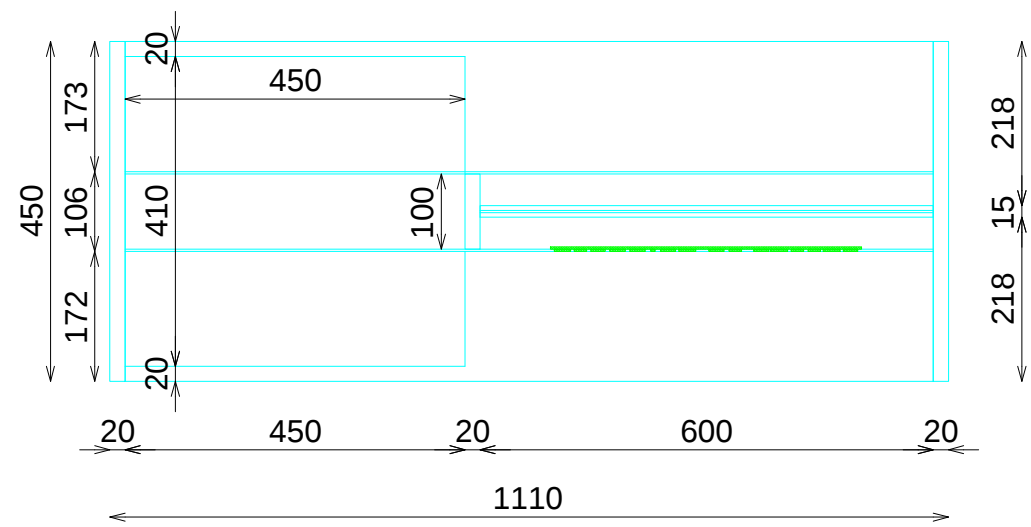


PLANTA BARRA ALTA

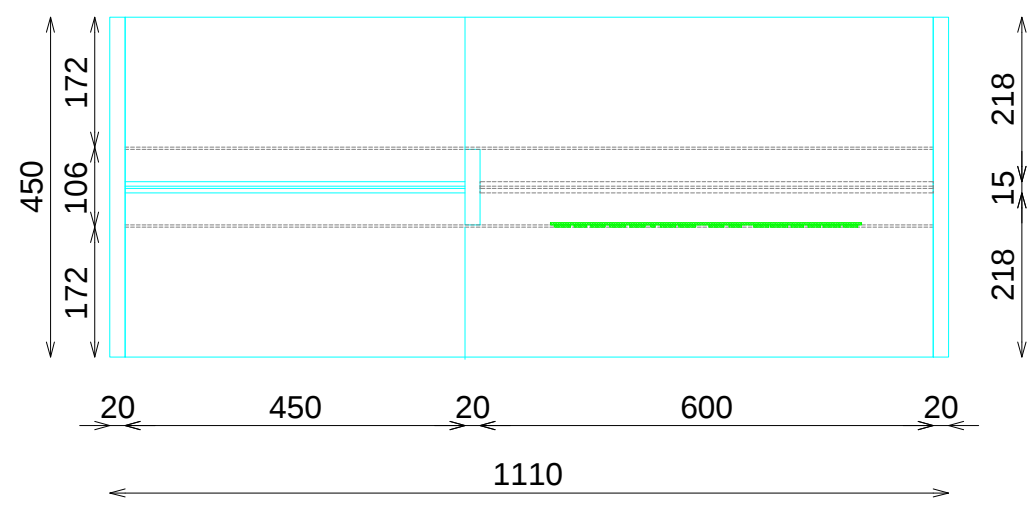


PLANTA BARRA BAJA

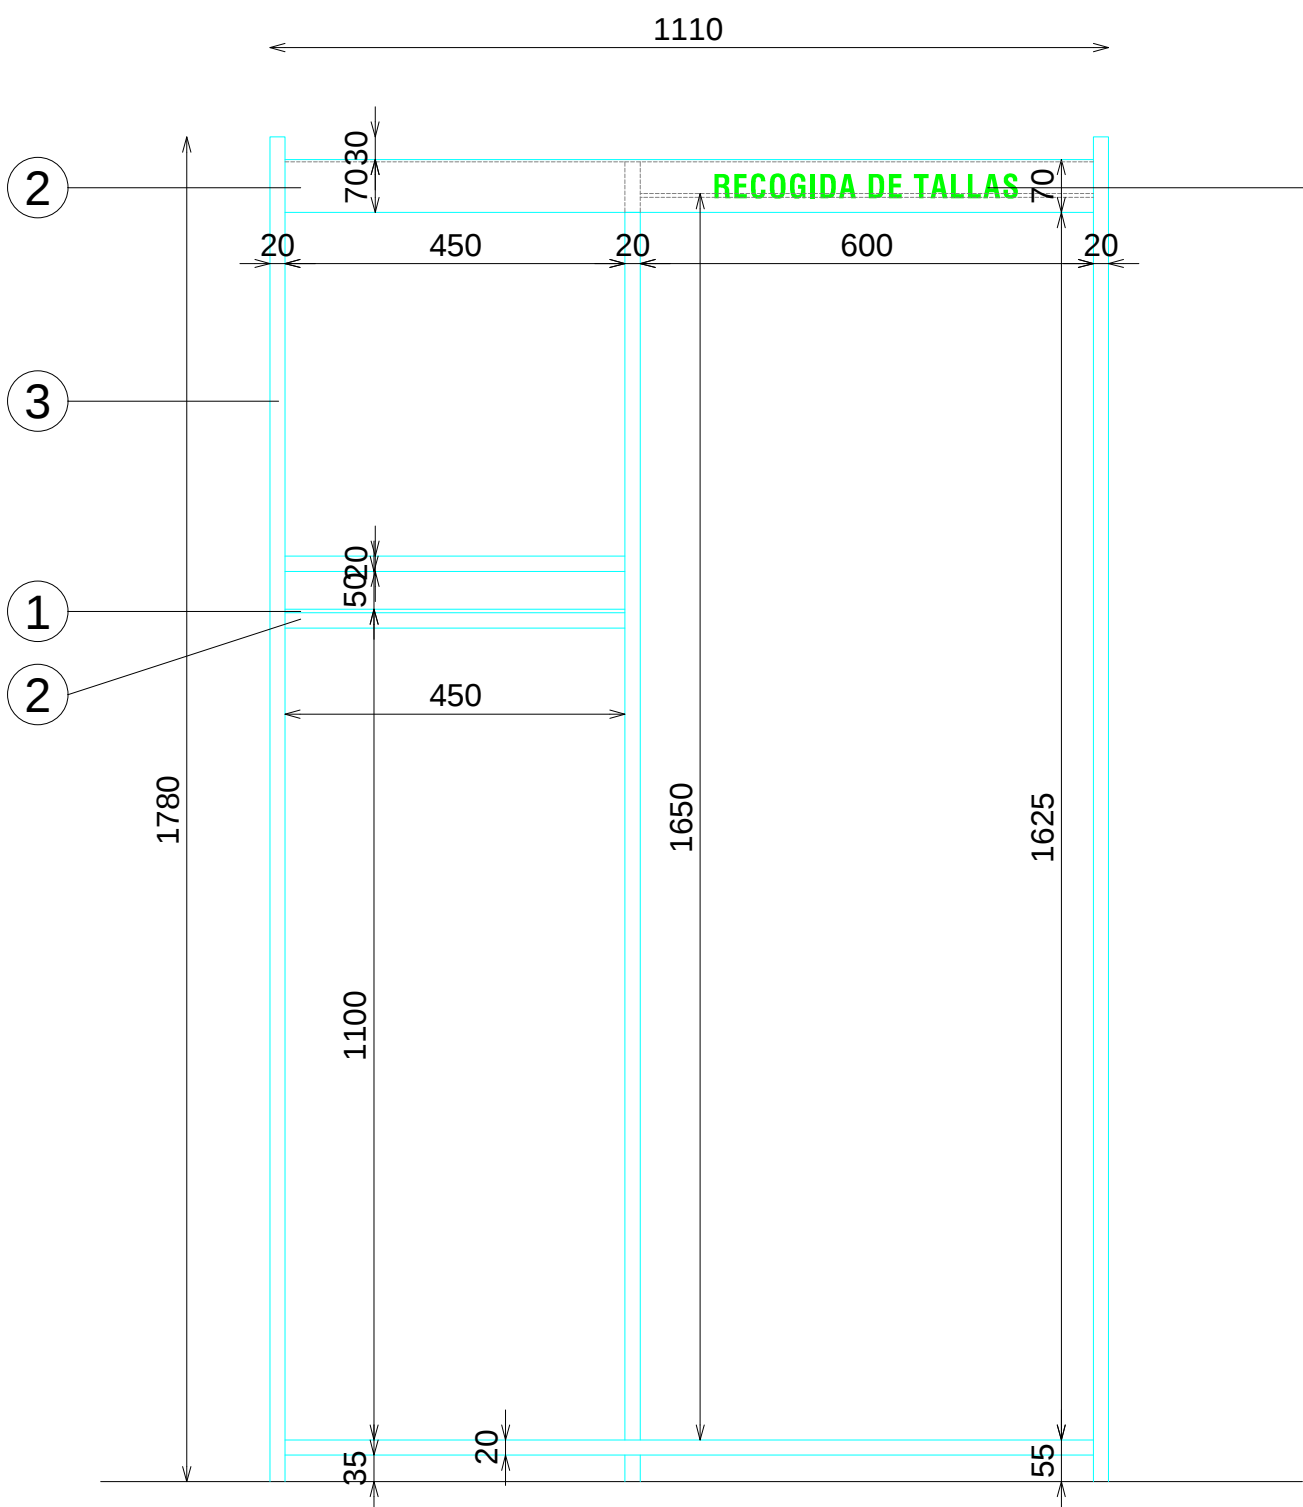

ALZADO

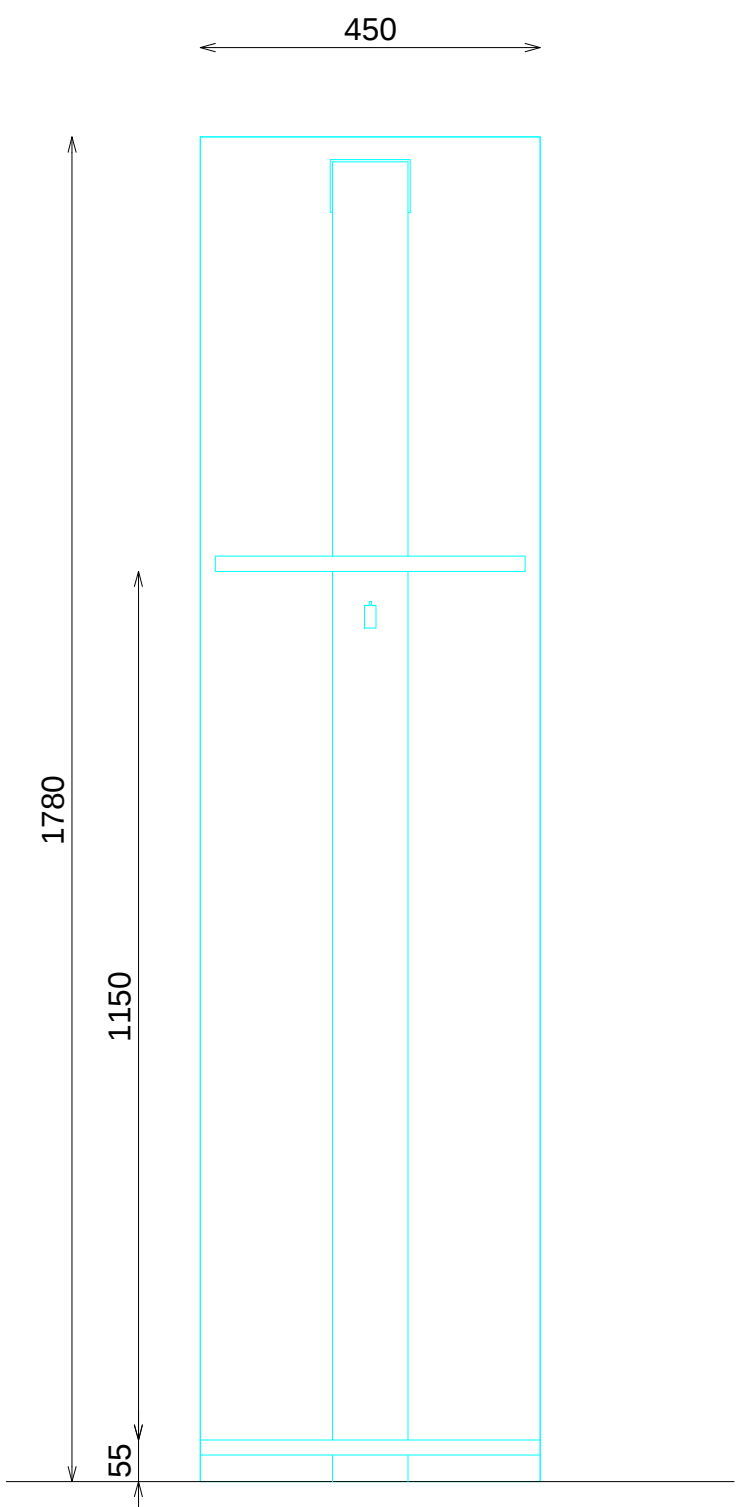

SECCION BARRA BAJA

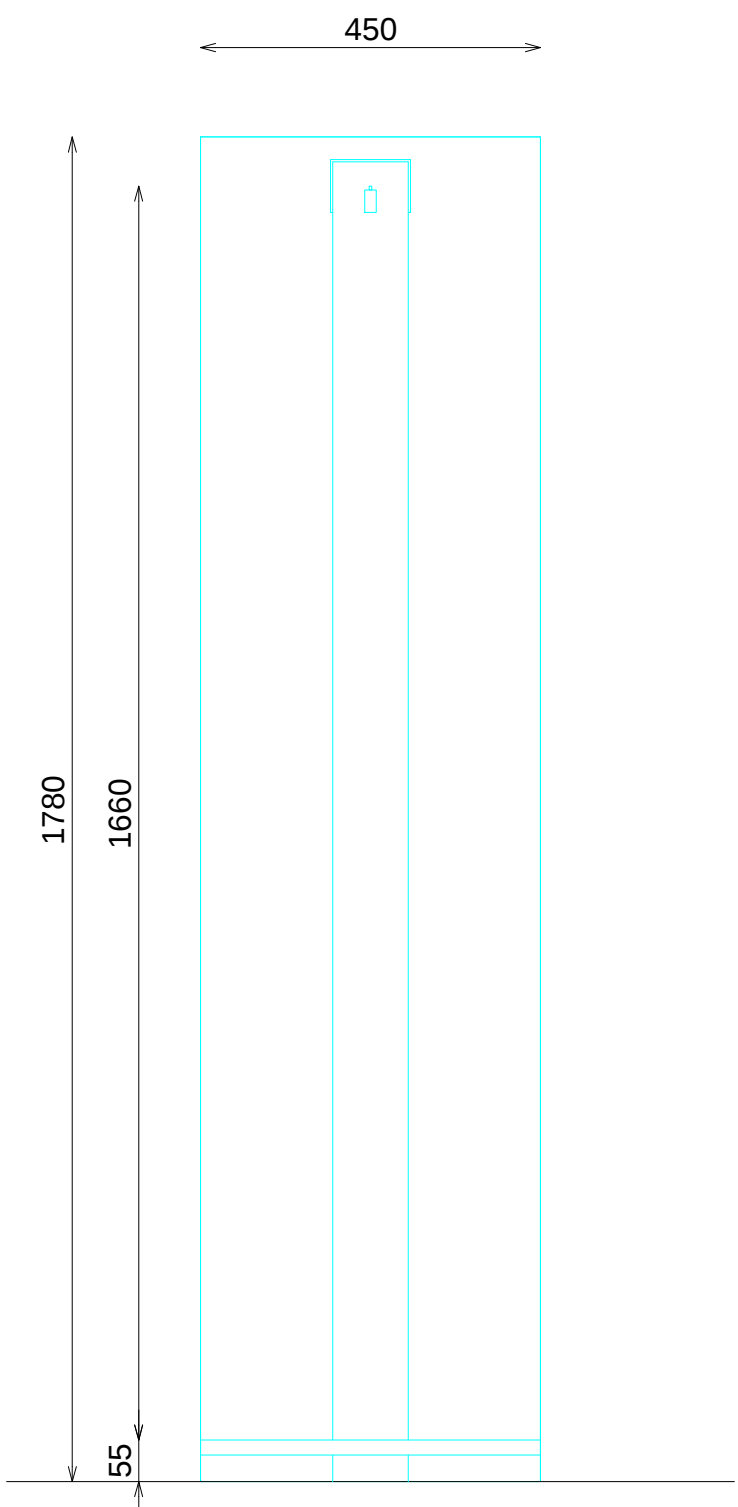

SECCION BARRA ALTA