



ACABADOS


- ① PINO DESENROLLO
- ② ACERO INOX SATINADO ESTANDAR. REF 2202
- ③ ILUMINACION LED APOLLO PW 15W 3000°K

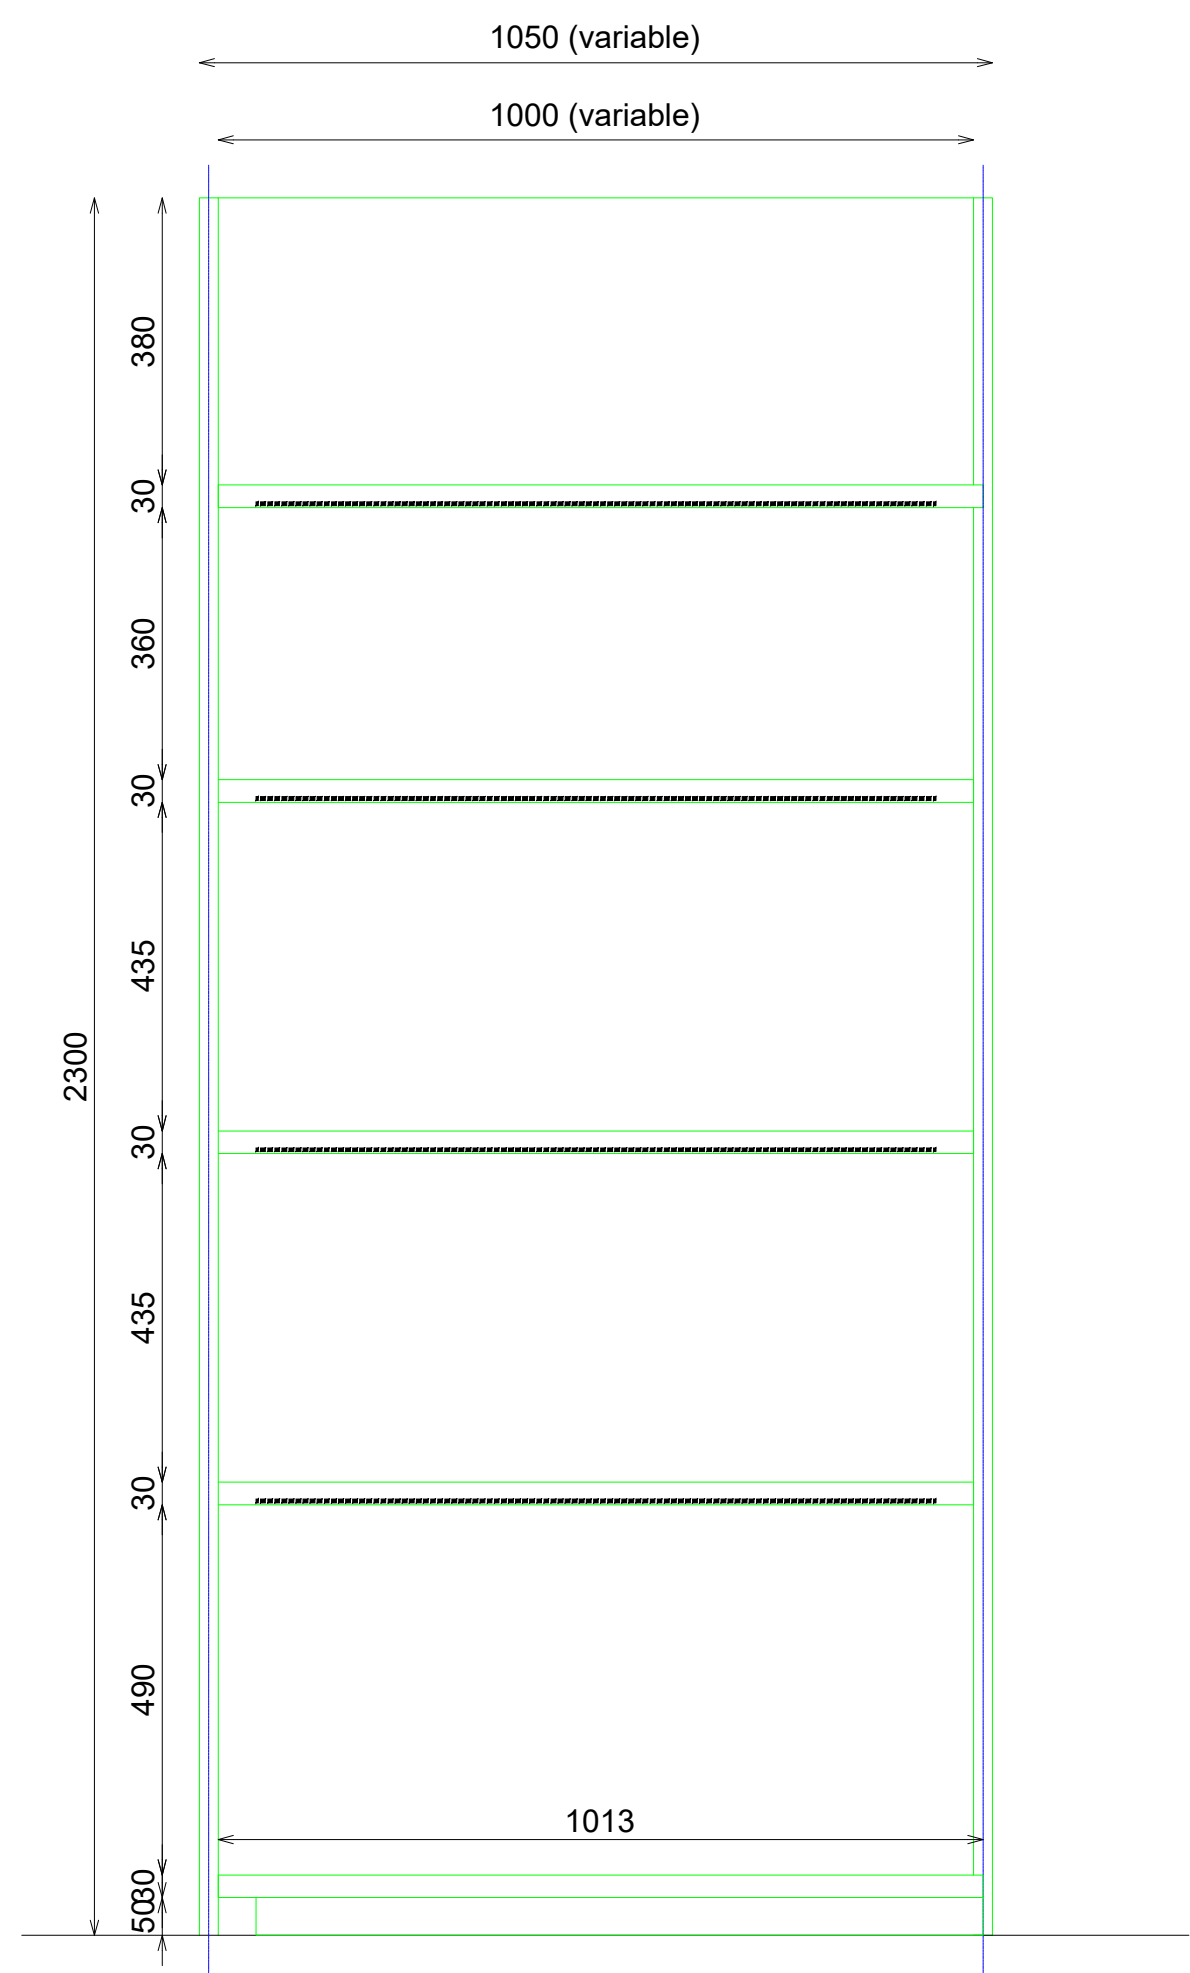


ALZADO

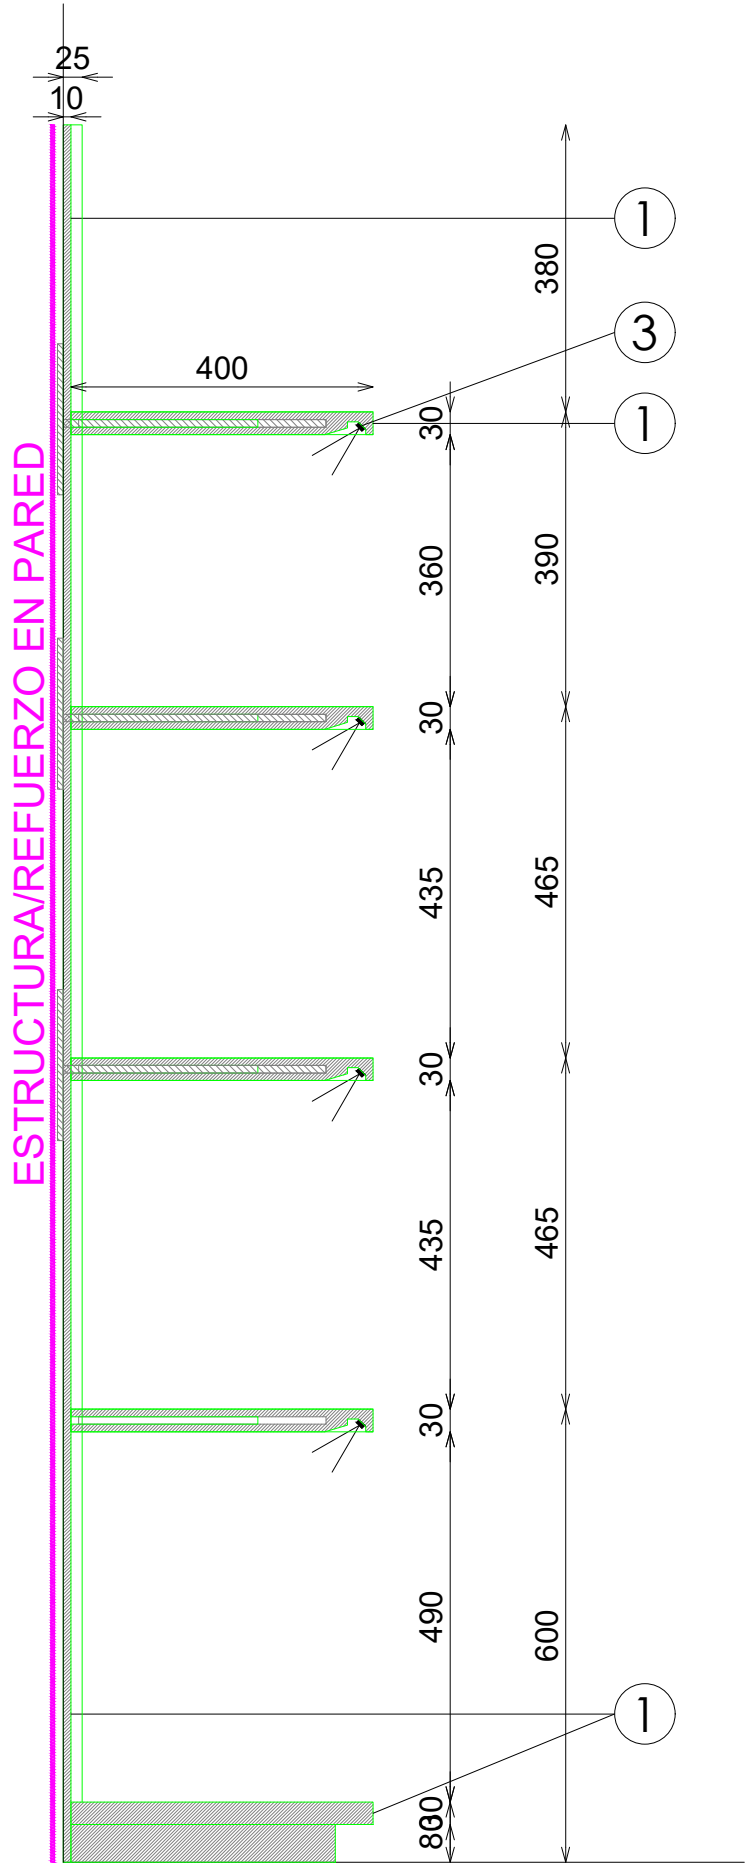

SECCION

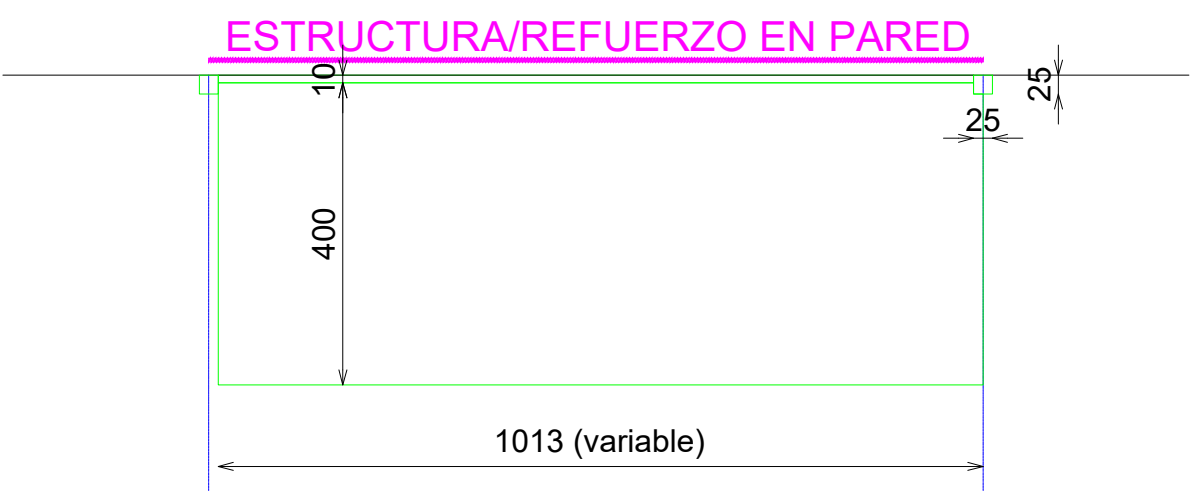

PLANTA

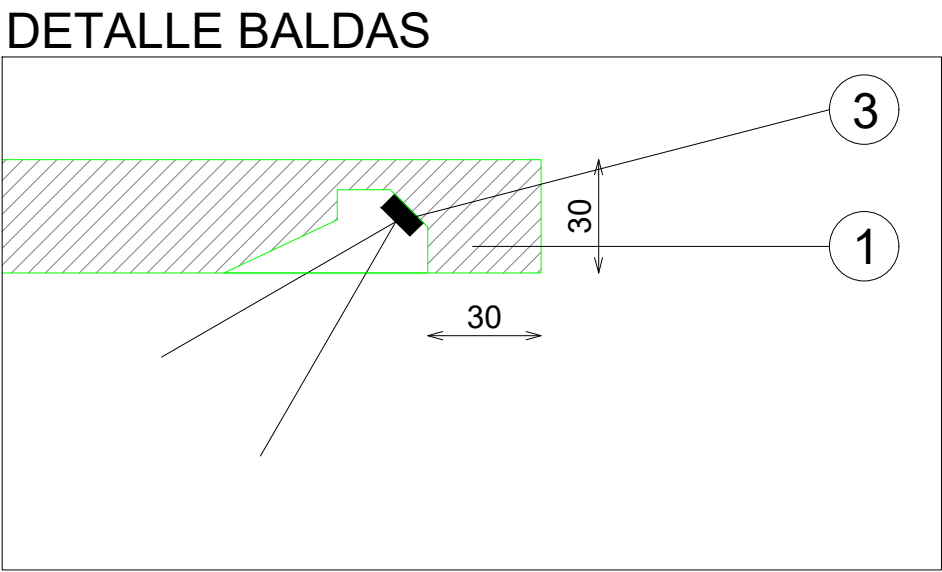

DETALLE BALDAS