



ACABADOS


- ① KRION ASTEROID WHITE A101 LISO MATE (LIJA 240)
- ② ACERO INOX SATINADO ESTANDAR. REF 2202

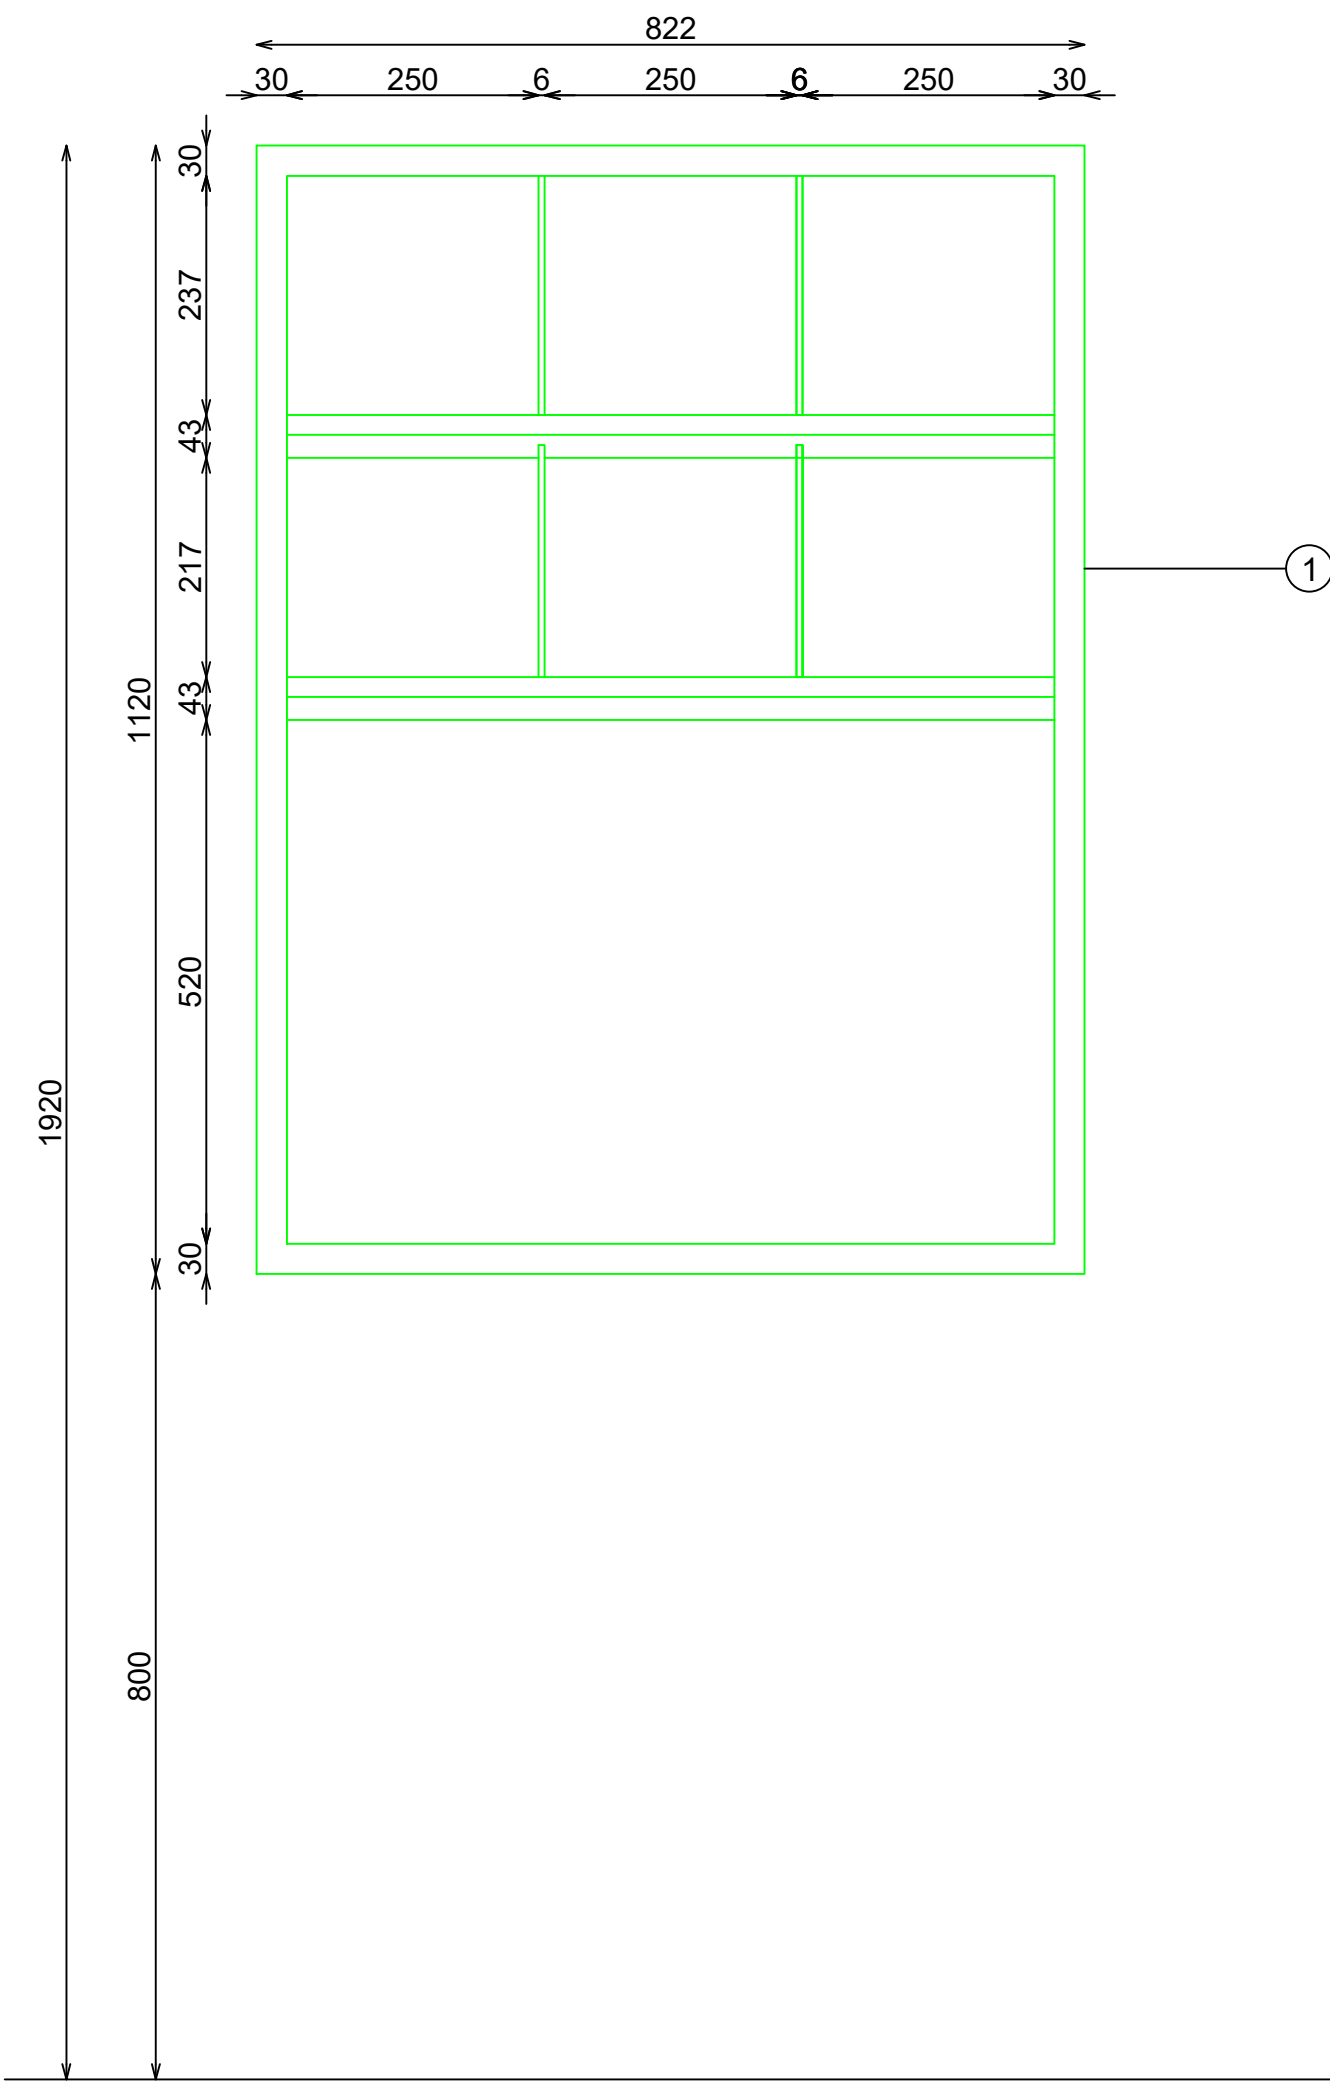


ALZADO

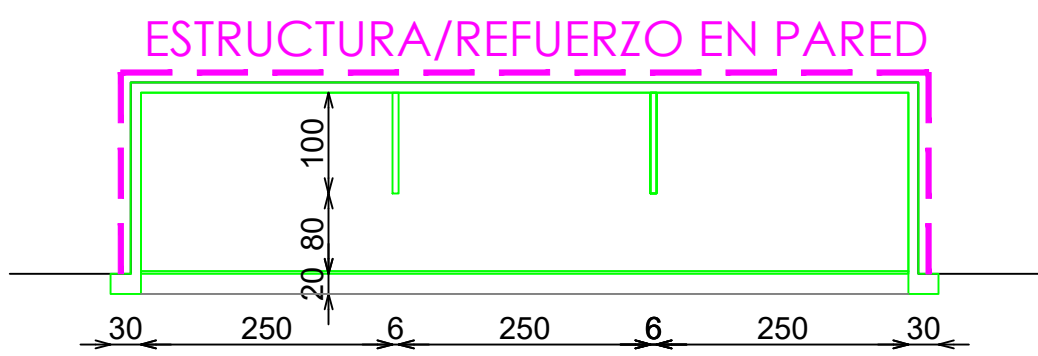


PLANTA BALDAS

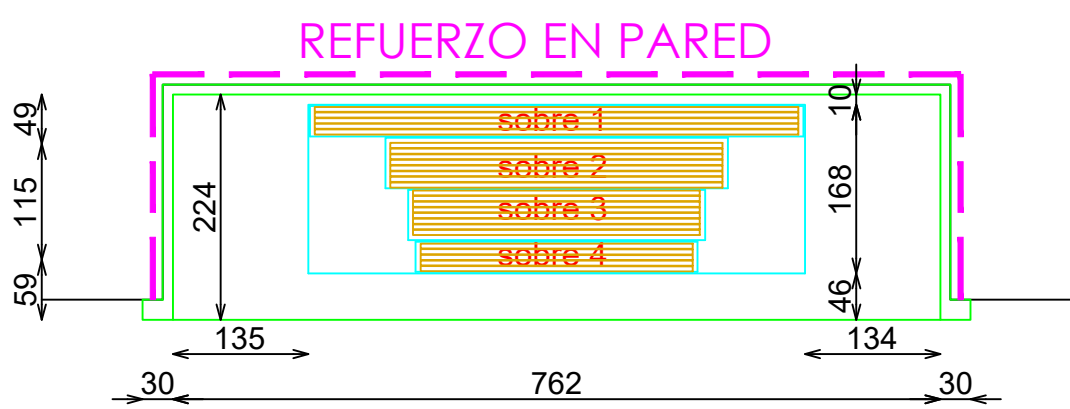

PLANTA DISTRIBUCIÓN

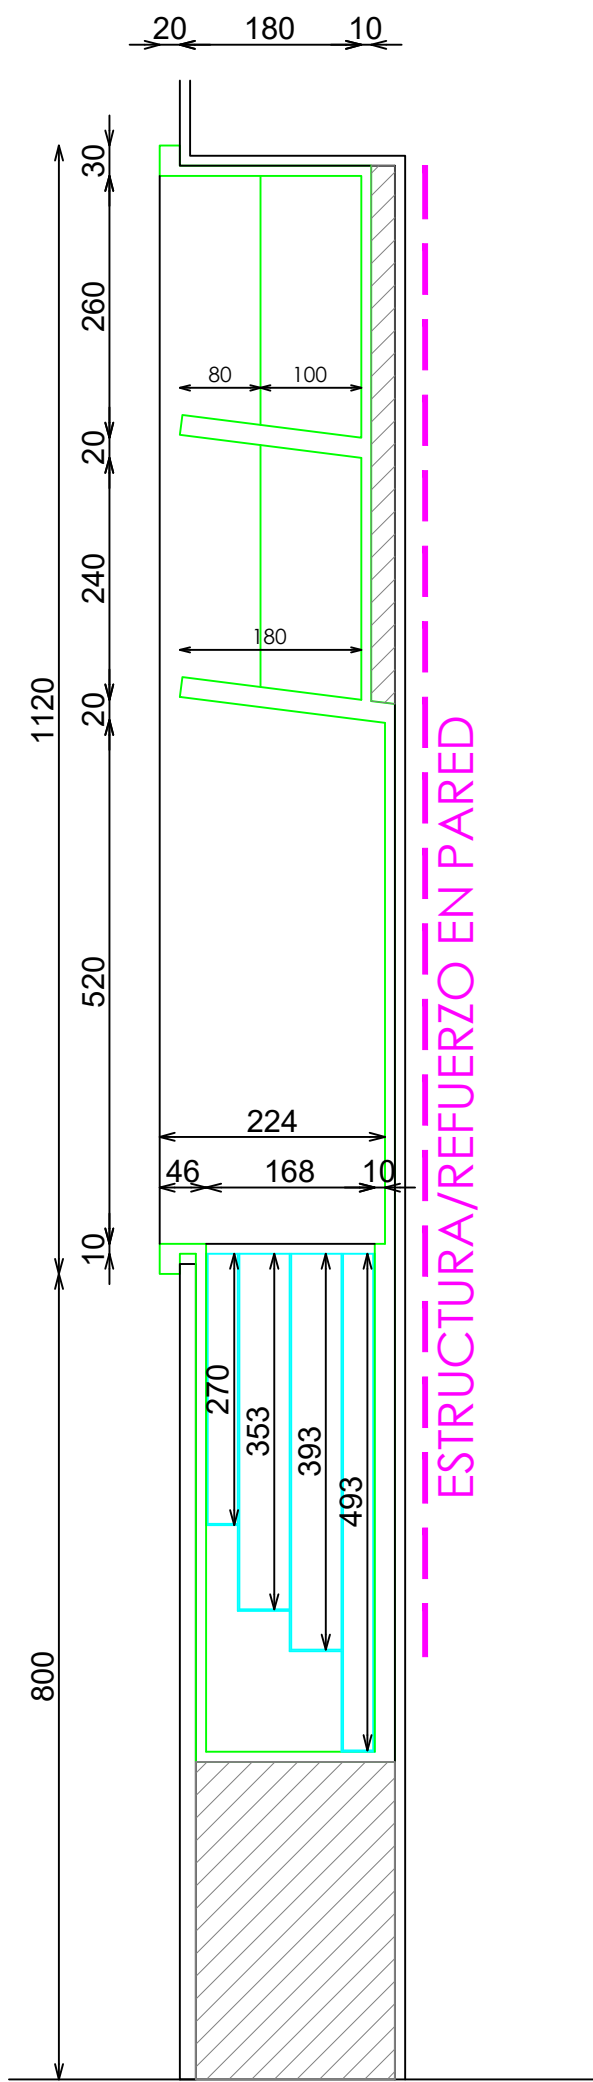

SECCION

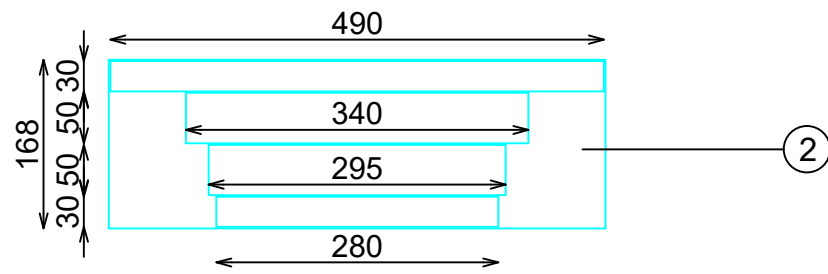

PLANTA REPOSICION SOBRES