



ACABADOS

- ① MADERA ROBLE ENVEJECIDO HERMOSILLA. REF:2501
- ② ILUMINACION LED APOLLO PW 15W 3000°K
- ③ FRONTAL RECHAPADO MADERA ROBLE ENVEJECIDO HERMOSILLA. REF:2502
- ④ ACERO INOX SATINADO ESTANDAR. REF 2202


*NOTA: FIJAR MUEBLE A PARED

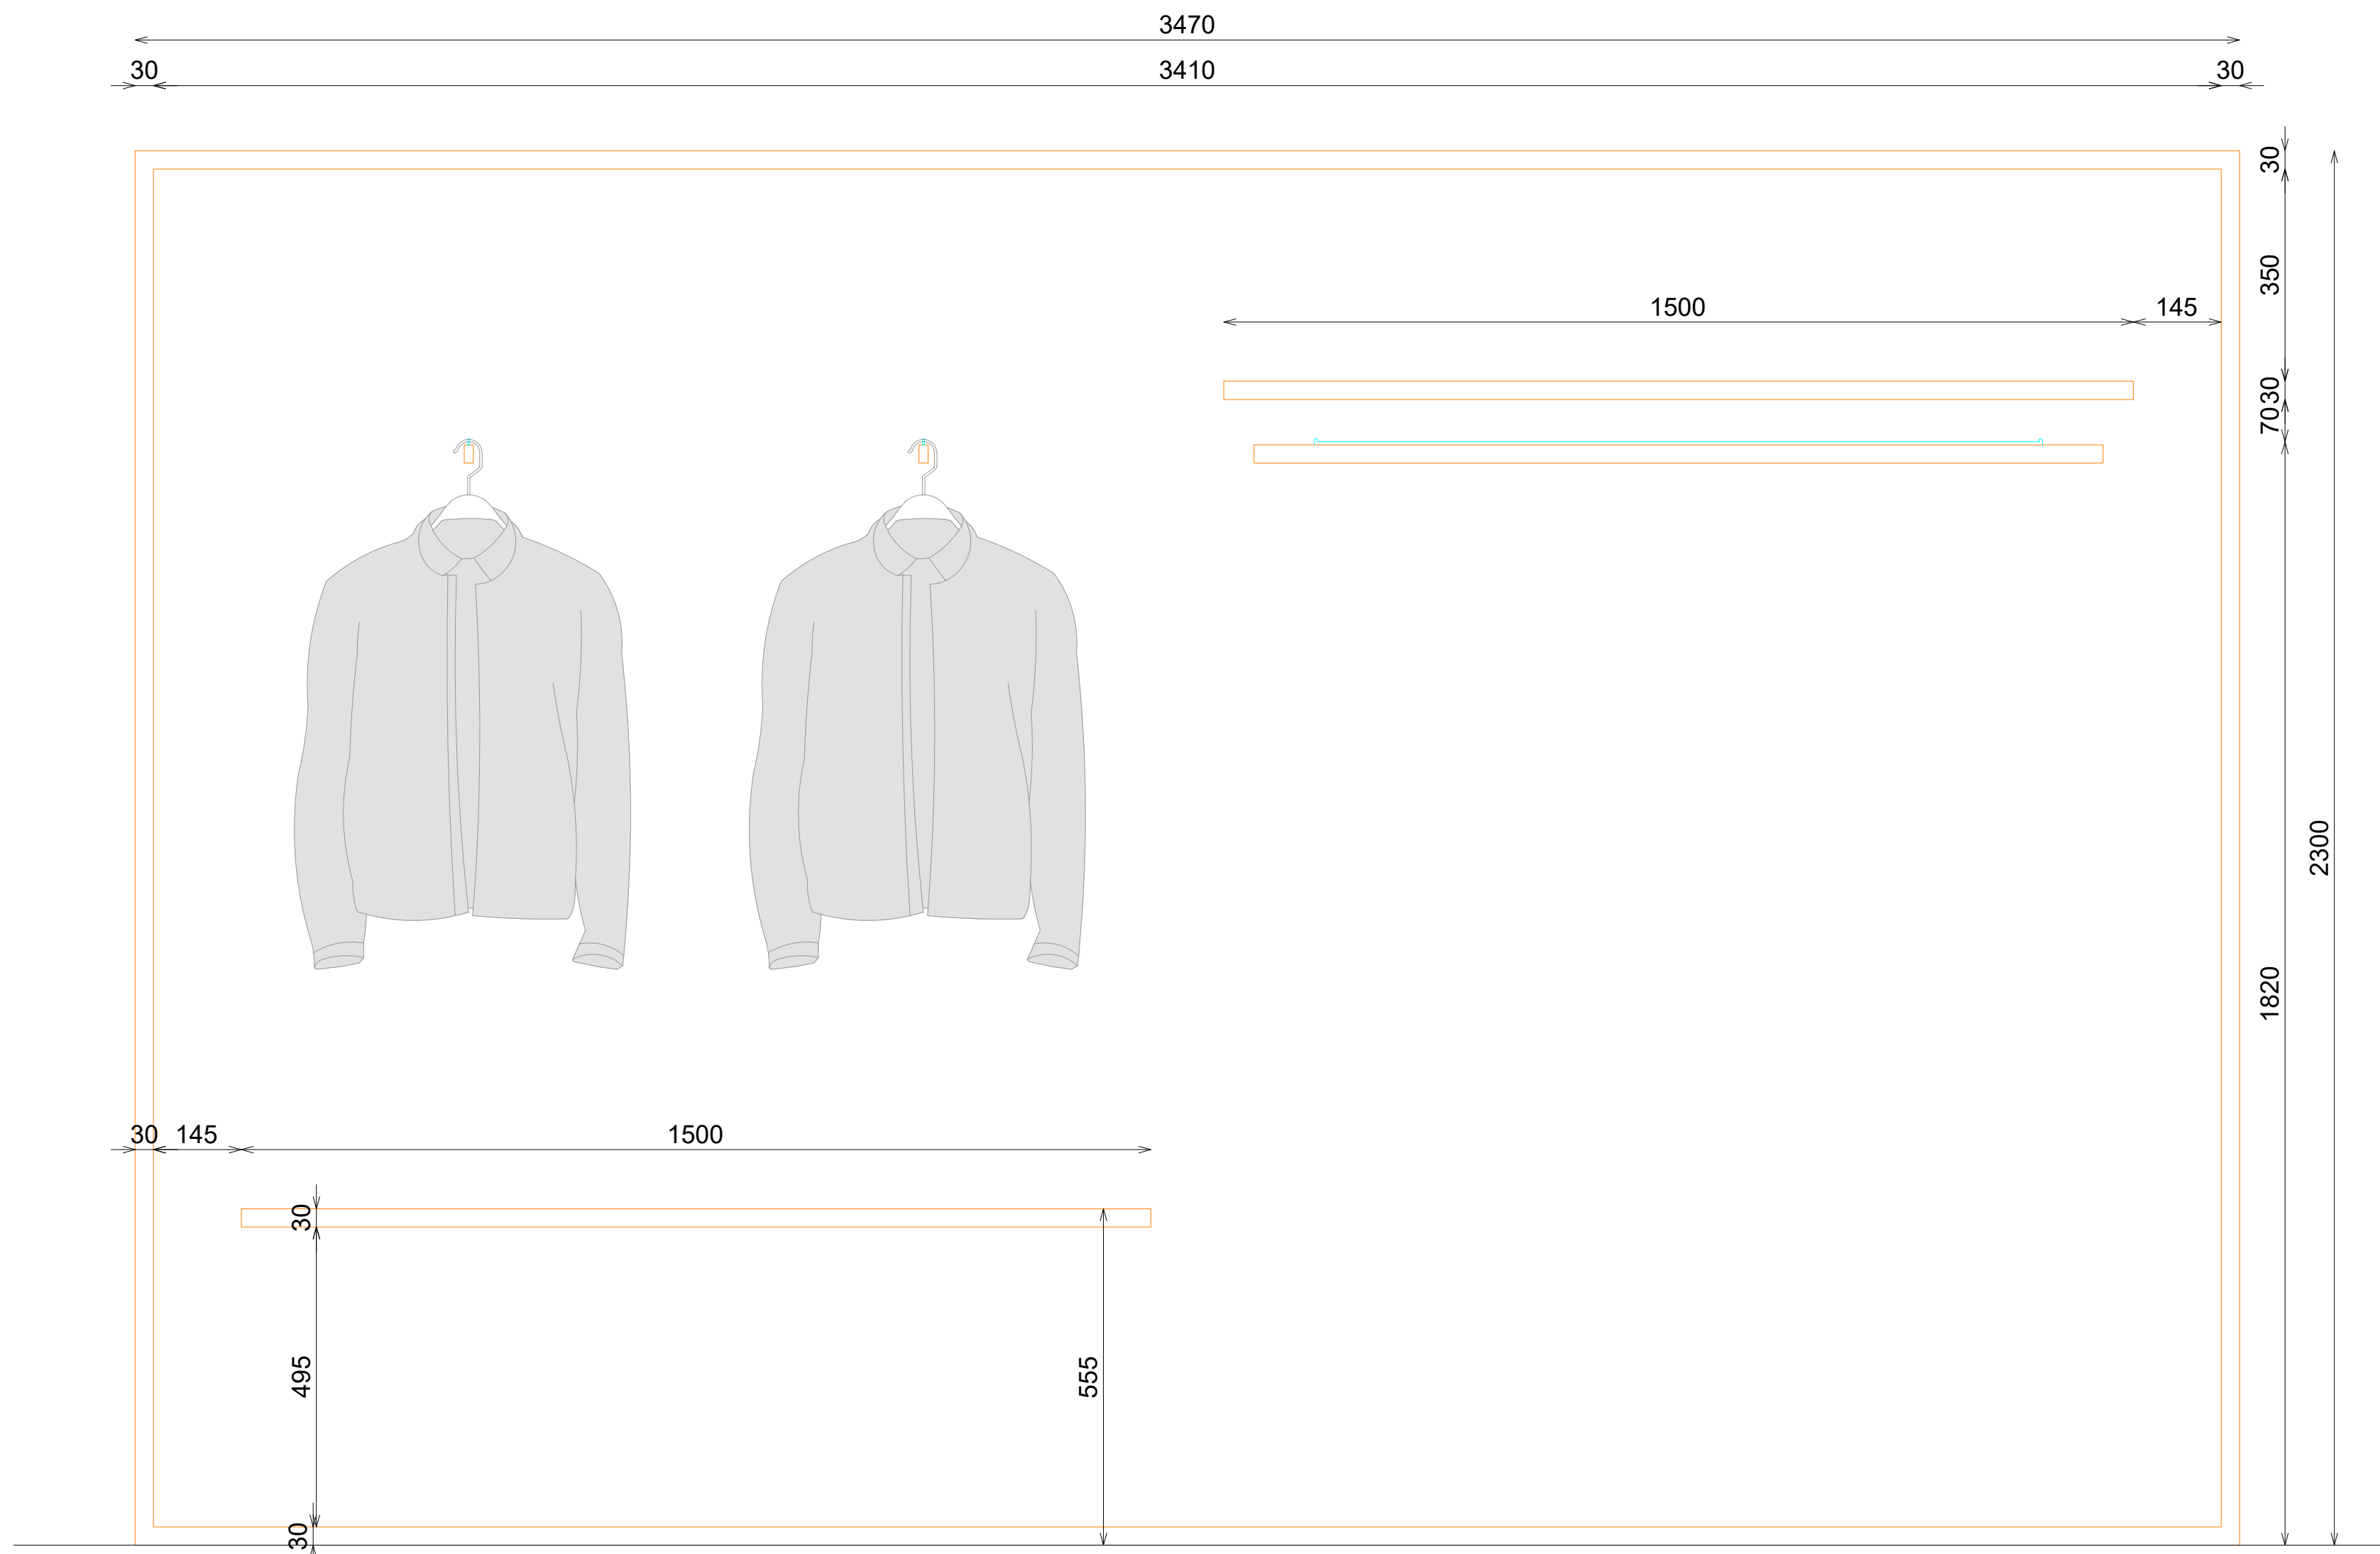

ALZADO FRONTAL

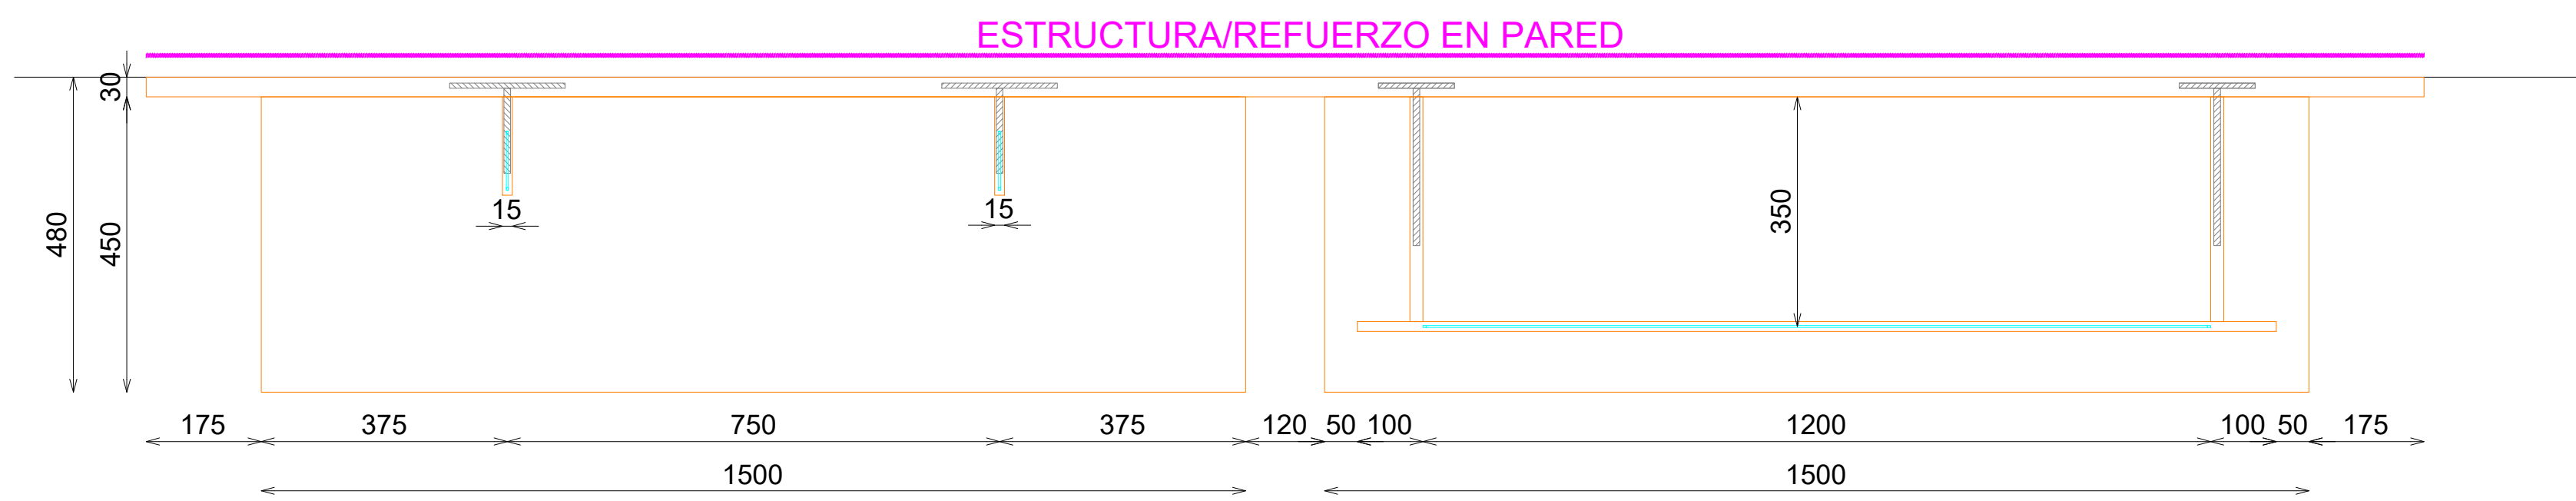


PLANTA

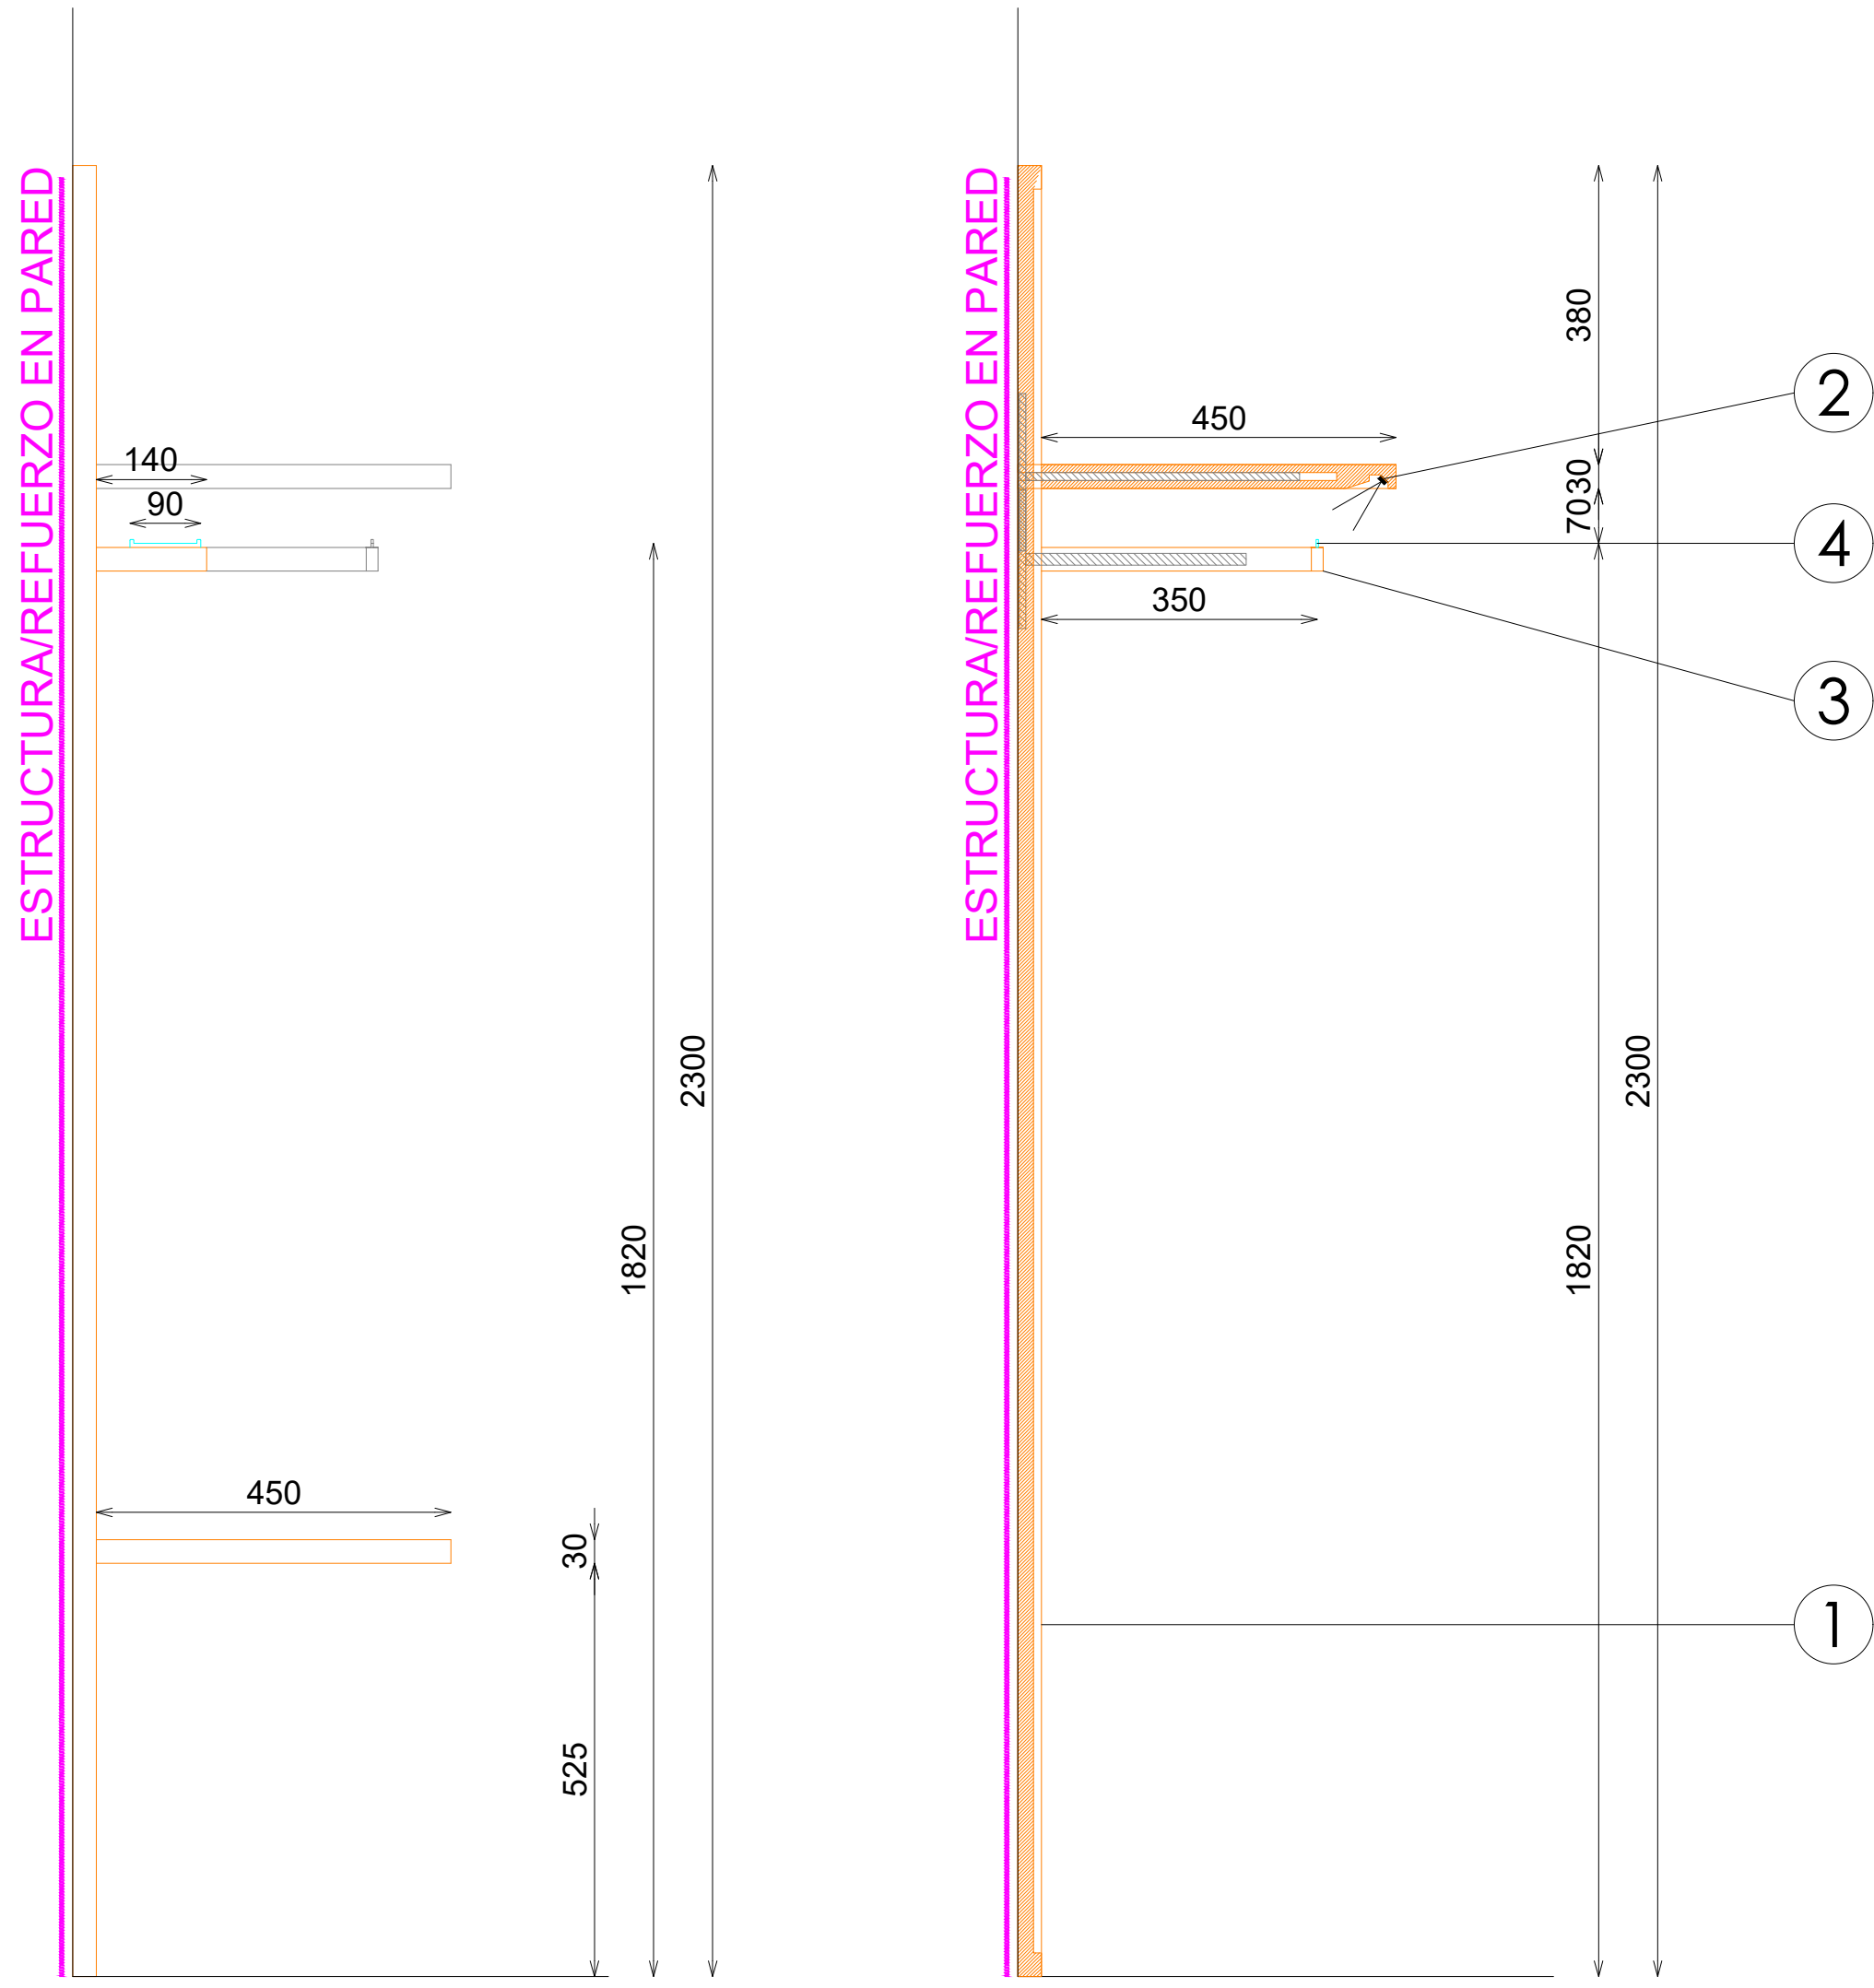


ALZADO LATERAL

SECCIÓN

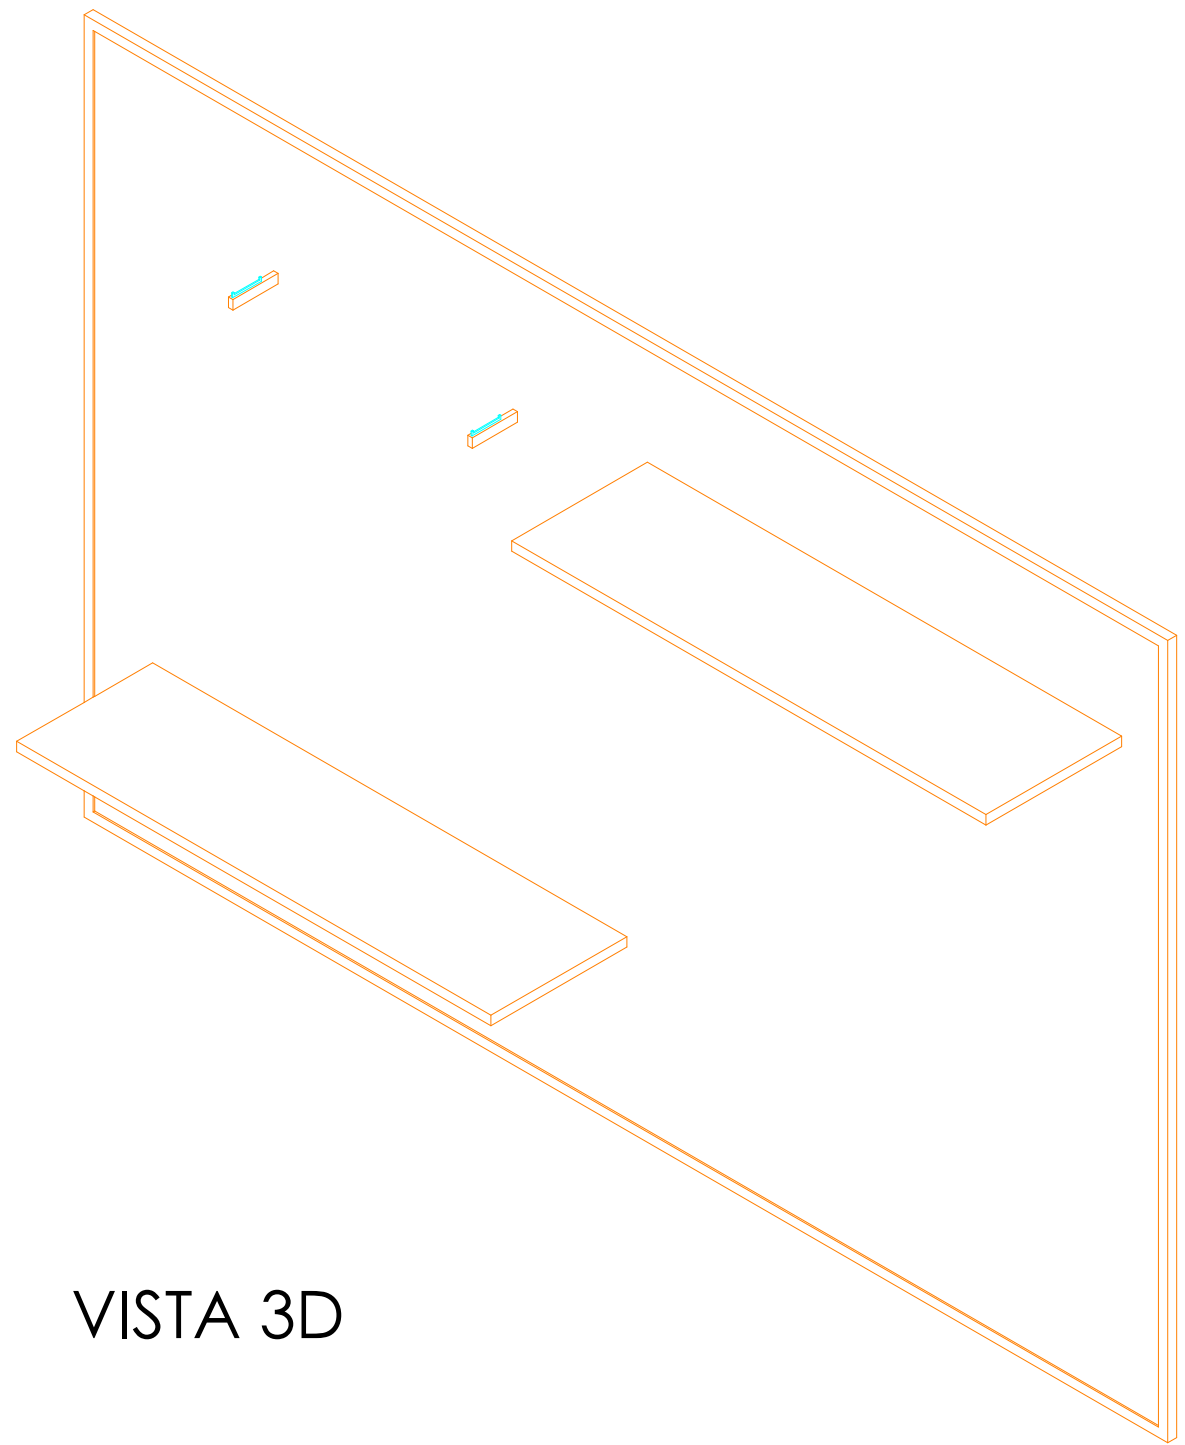

VISTA 3D

DETALLE LUZ SECCION BALDA

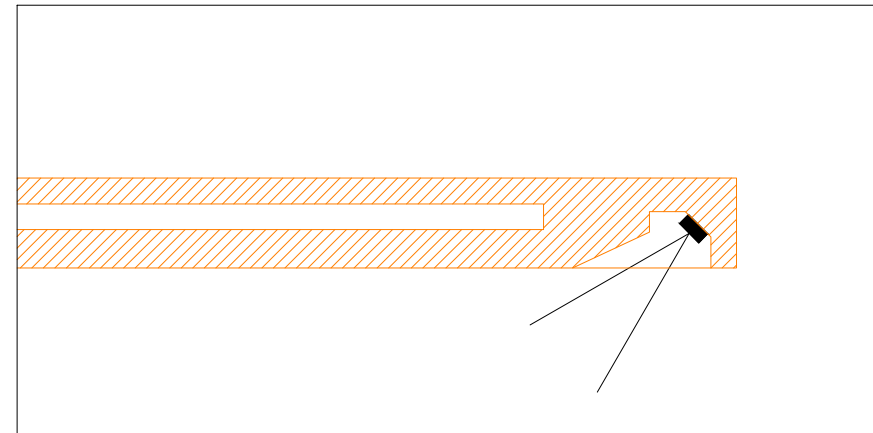

DETALLE FRONTAL

