
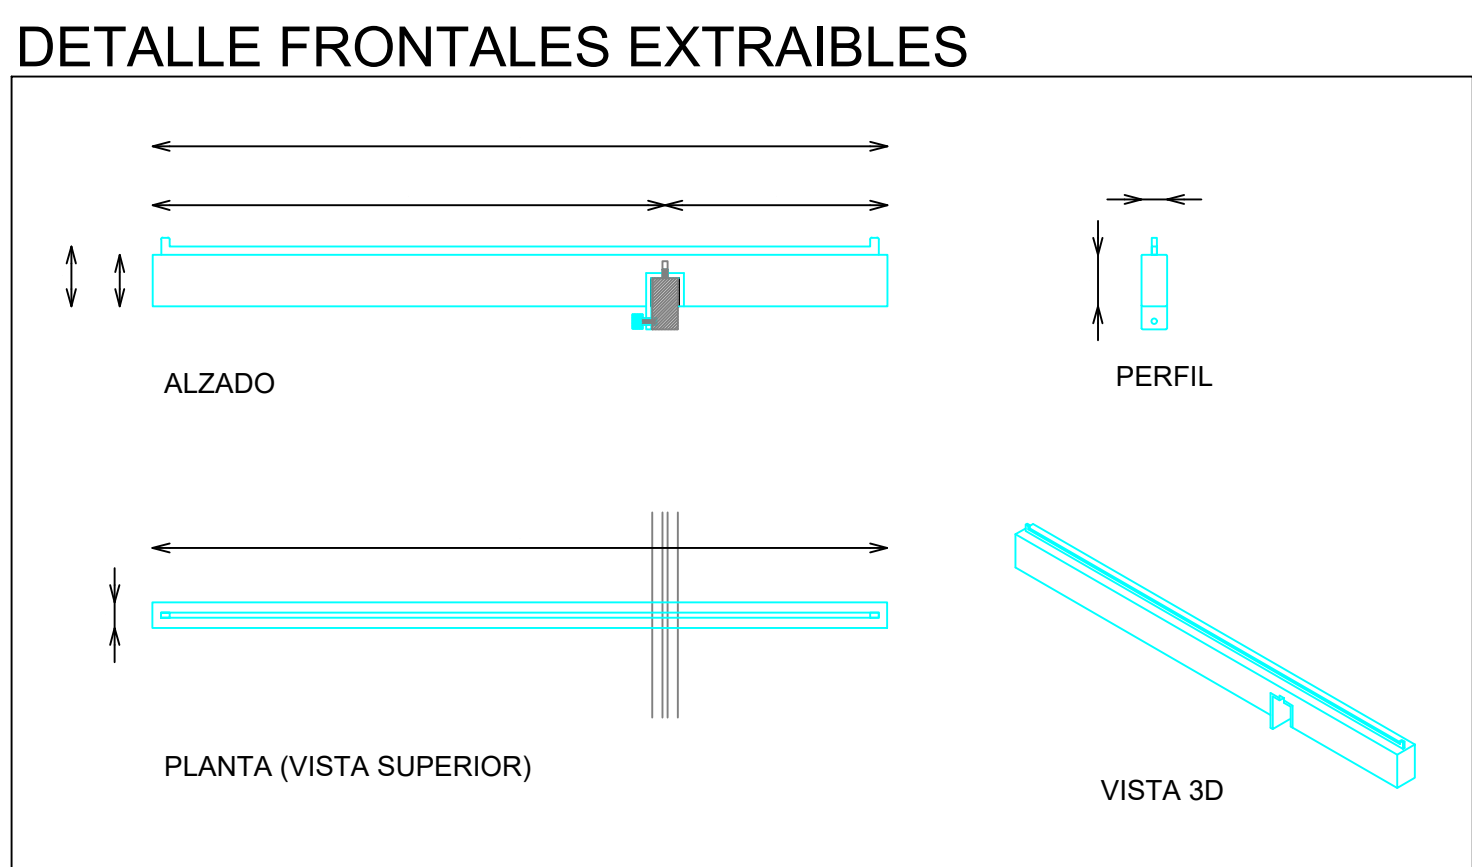
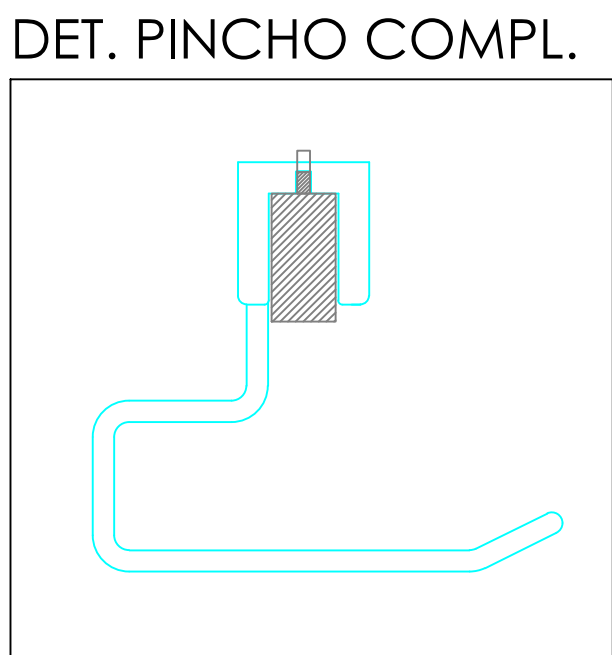
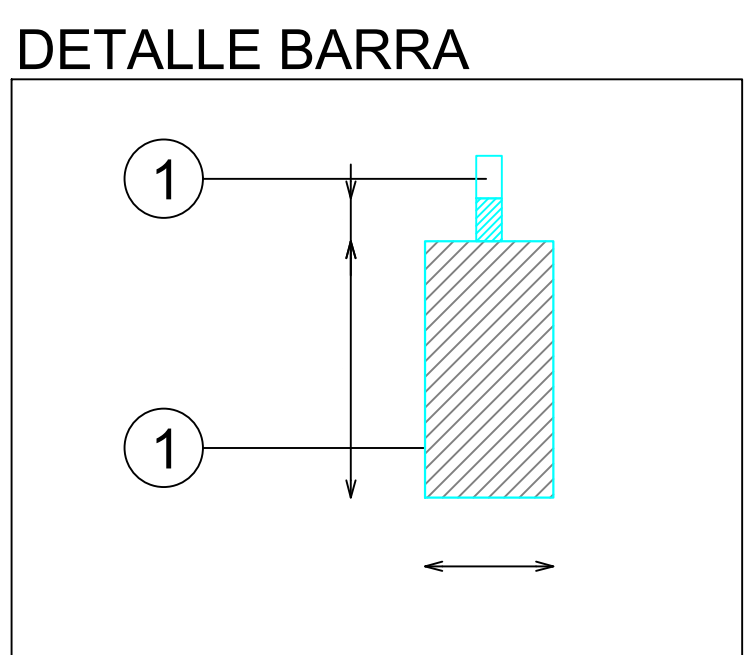
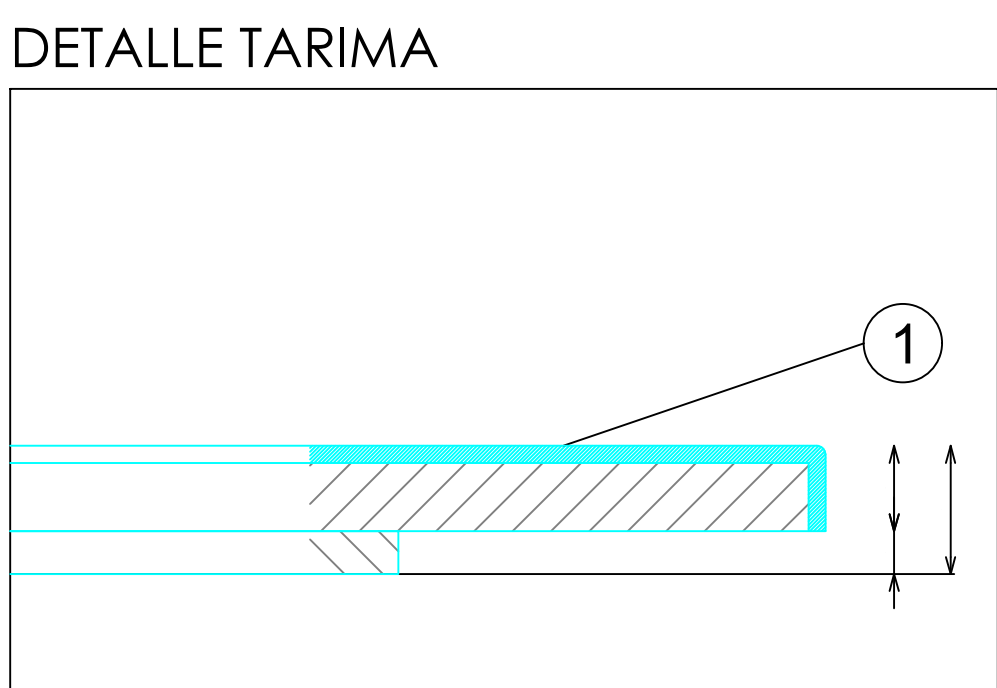
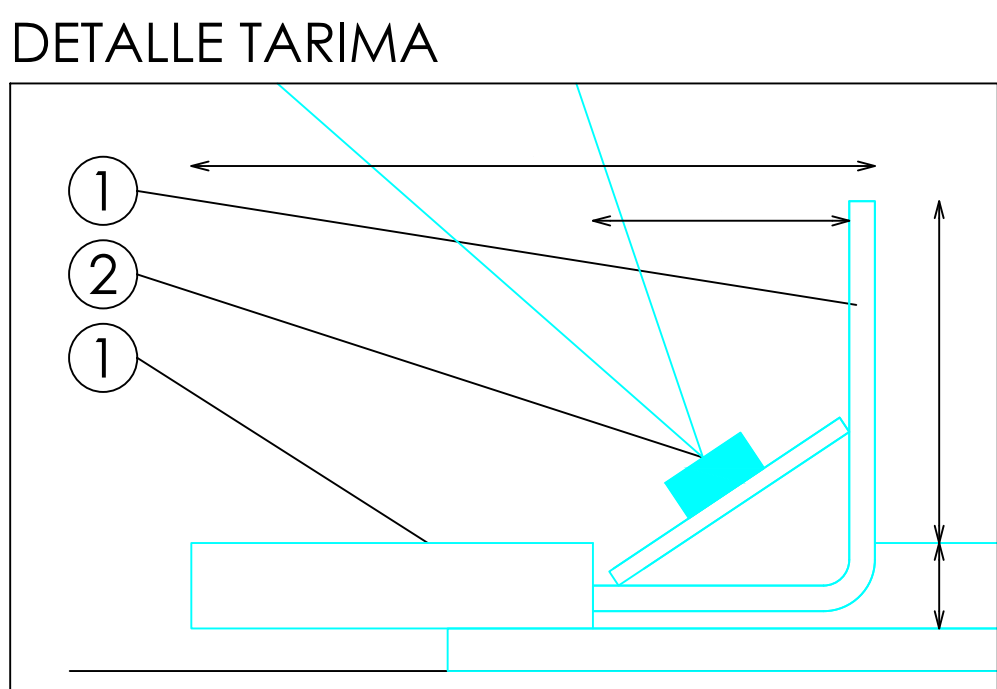
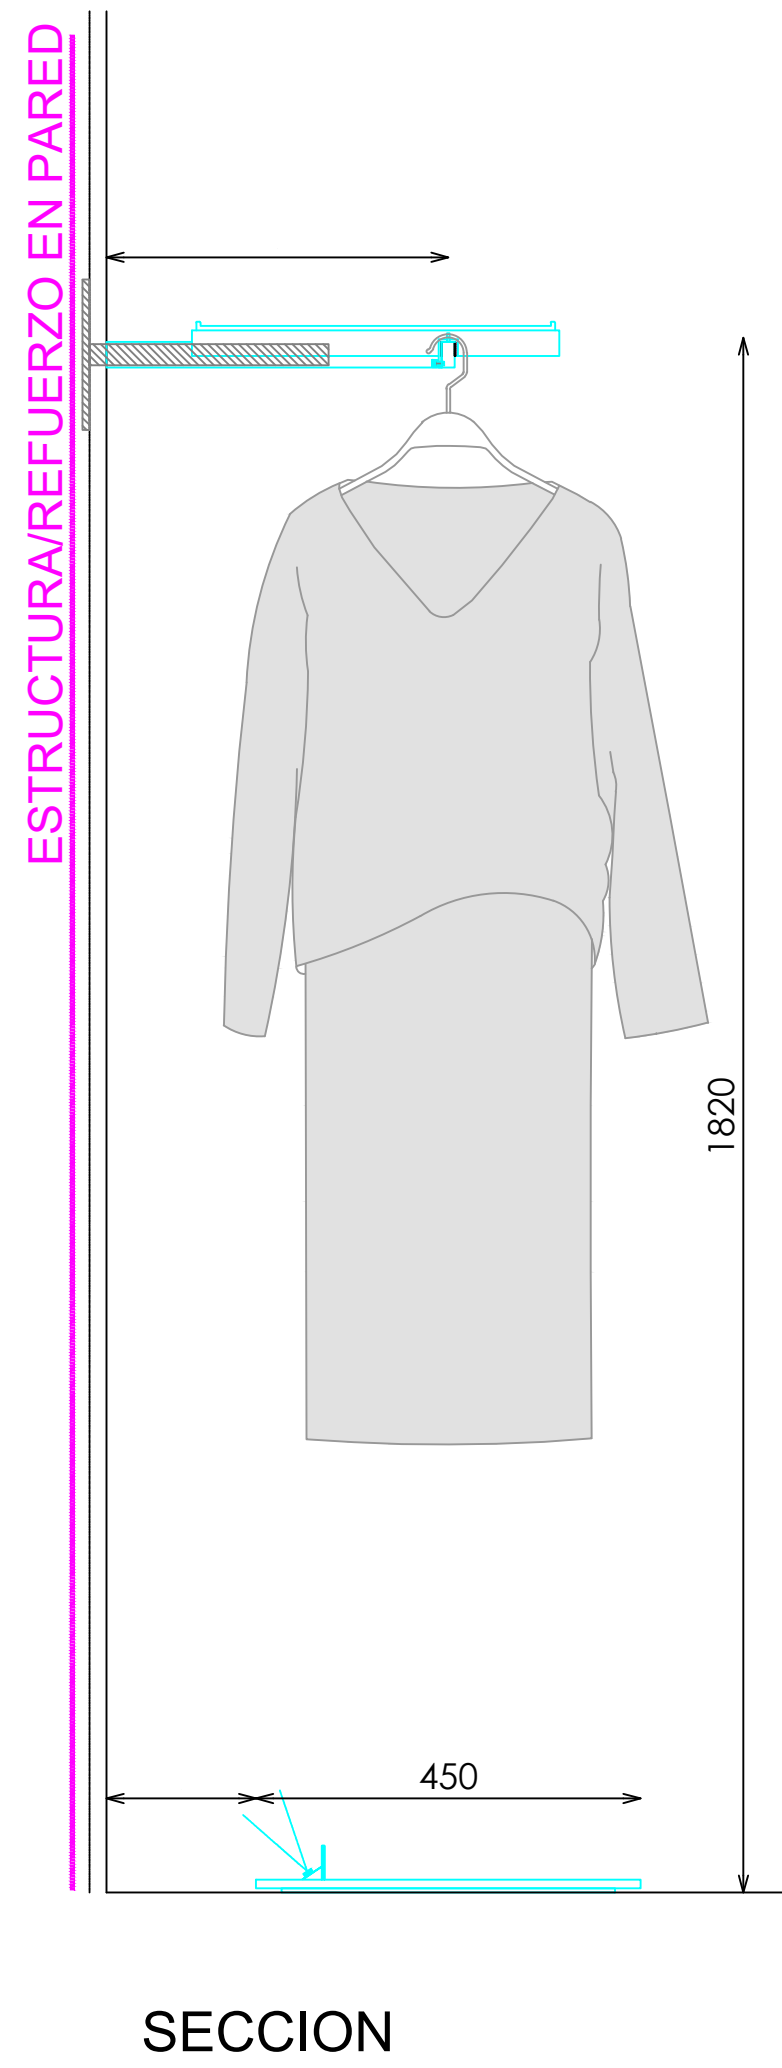


ACABADOS

- ① ACERO INOX SATINADO ESTANDAR REF. 2202
- ② ILUMINACION LED OPALUX 3100°K

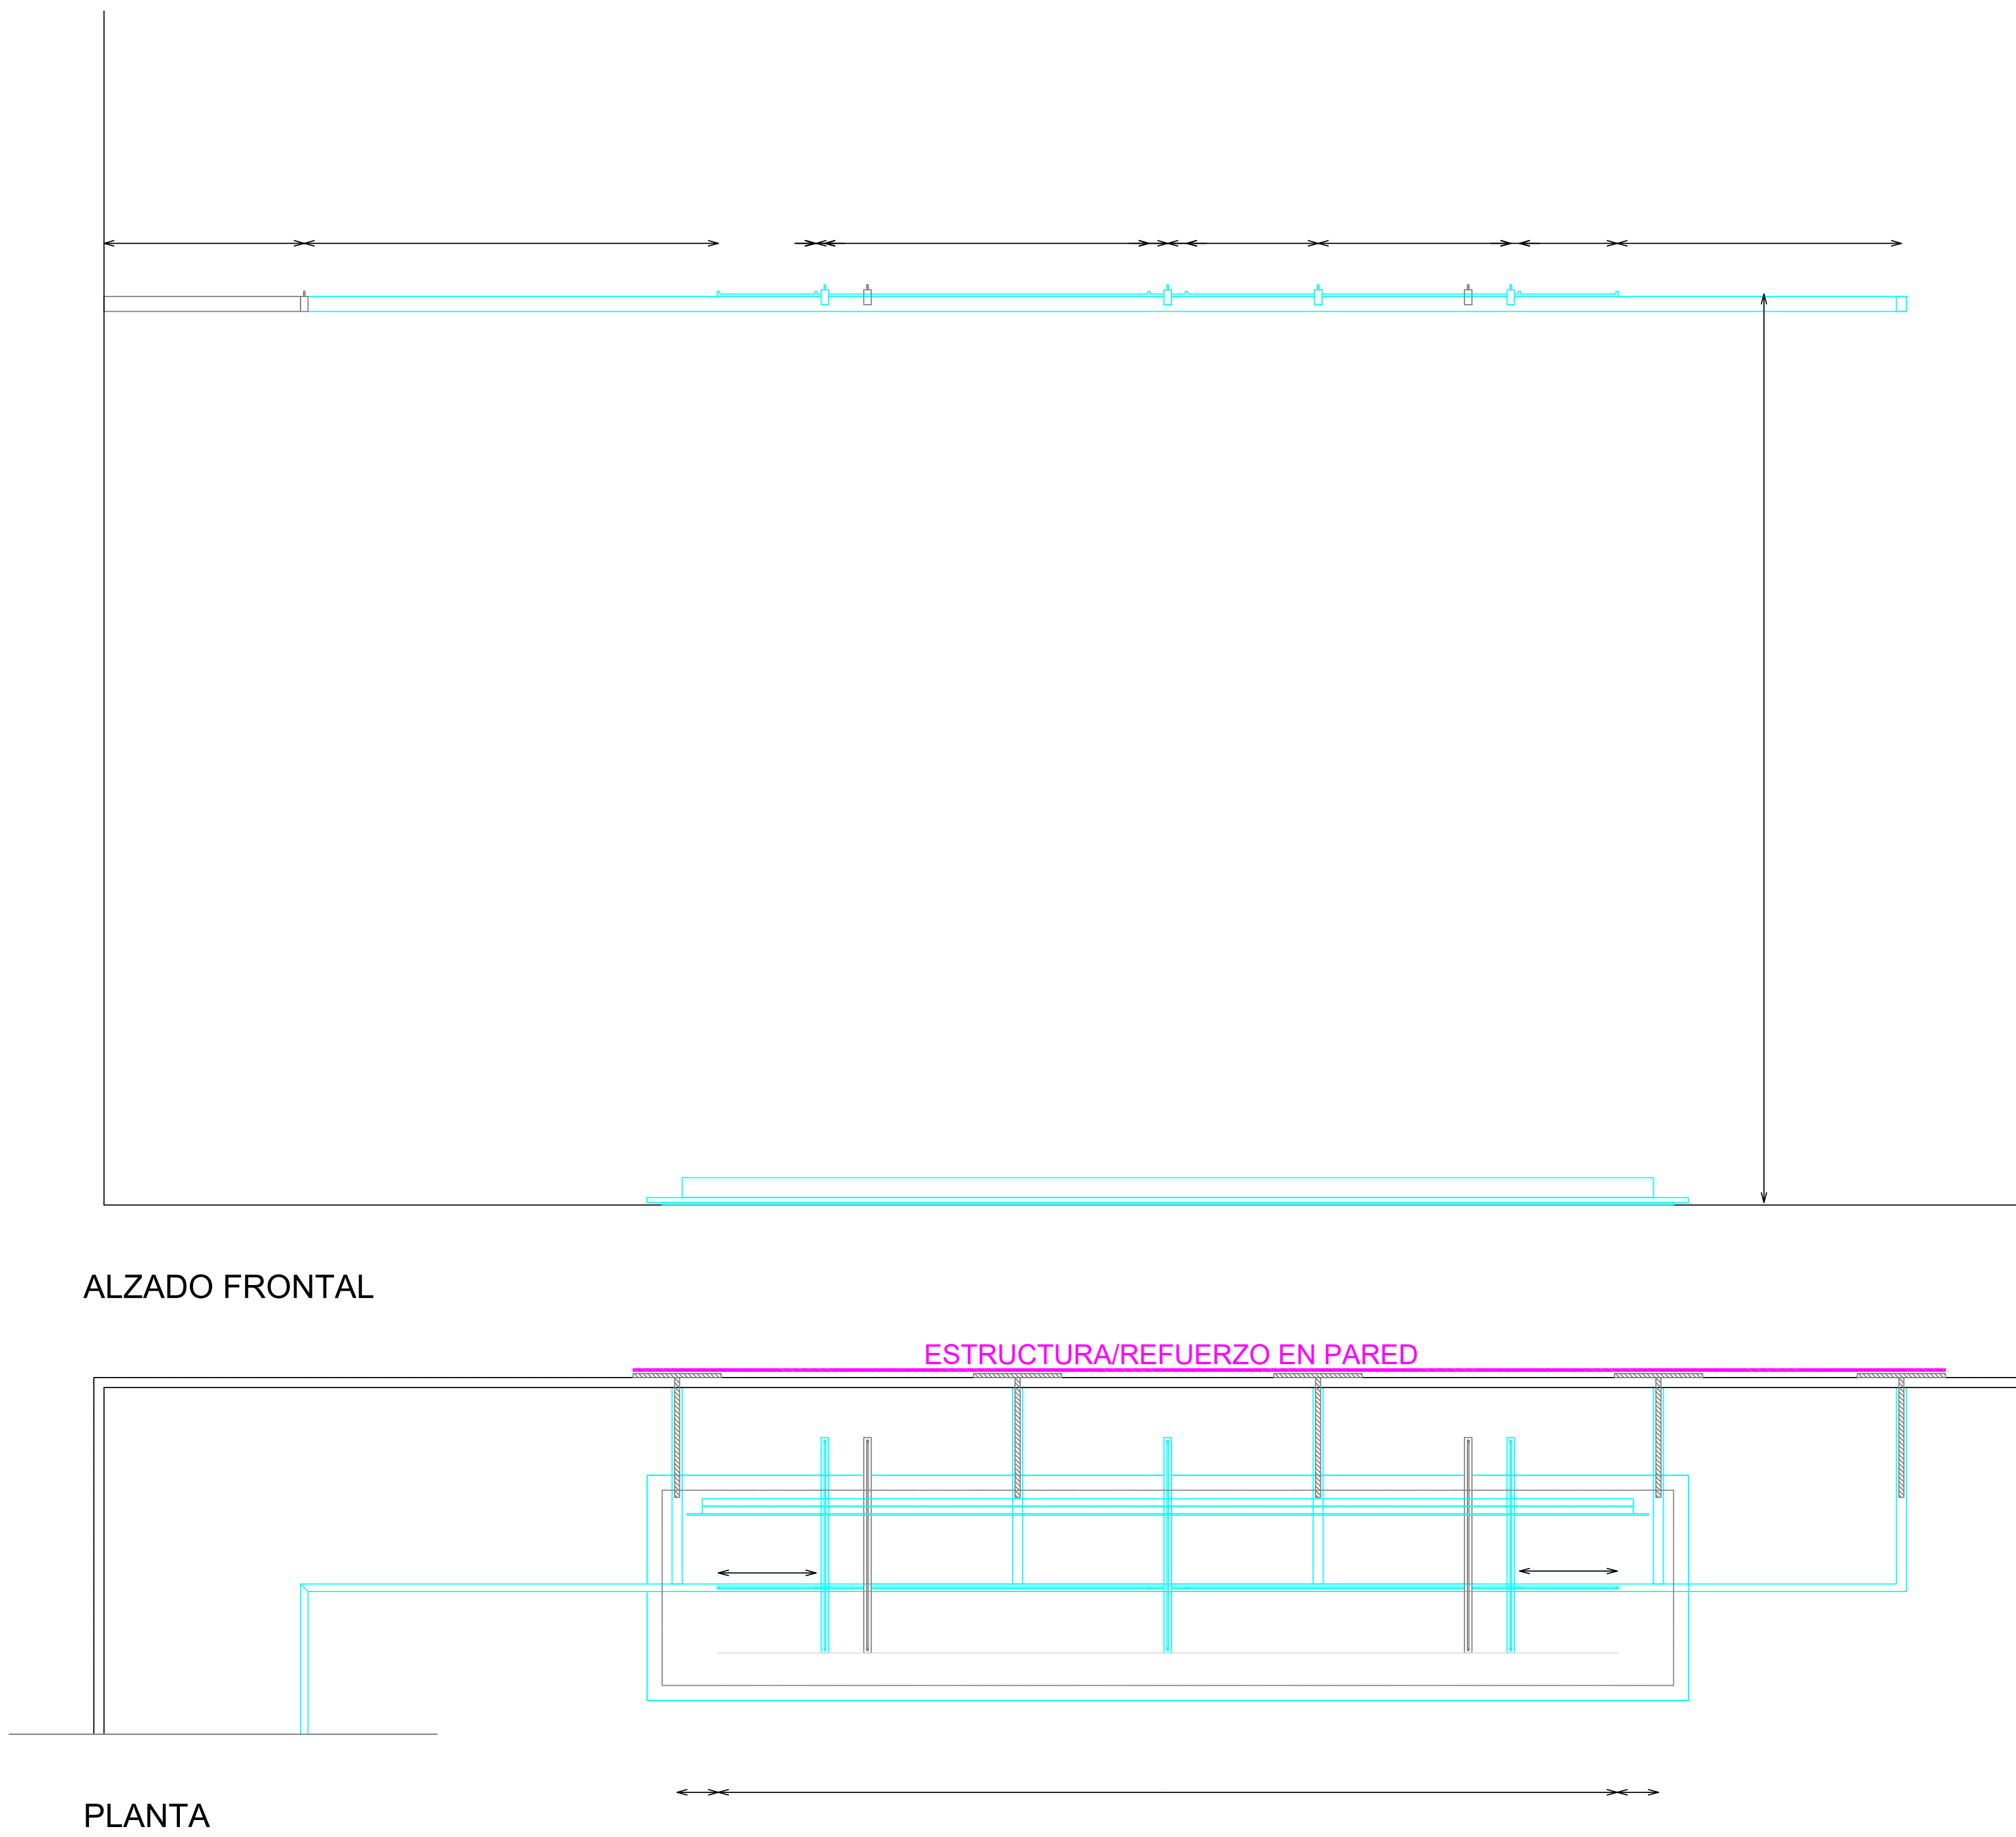

DOTACION	
DESCRIPCION	Uds
FRONTAL EXTRAIBLE (TUBO MACIZO)	5