



ACABADOS


- ① ACERO INOX SATINADO ESTANDAR REF. 2202
- ② ILUMINACION LED OPALUX 3100°K

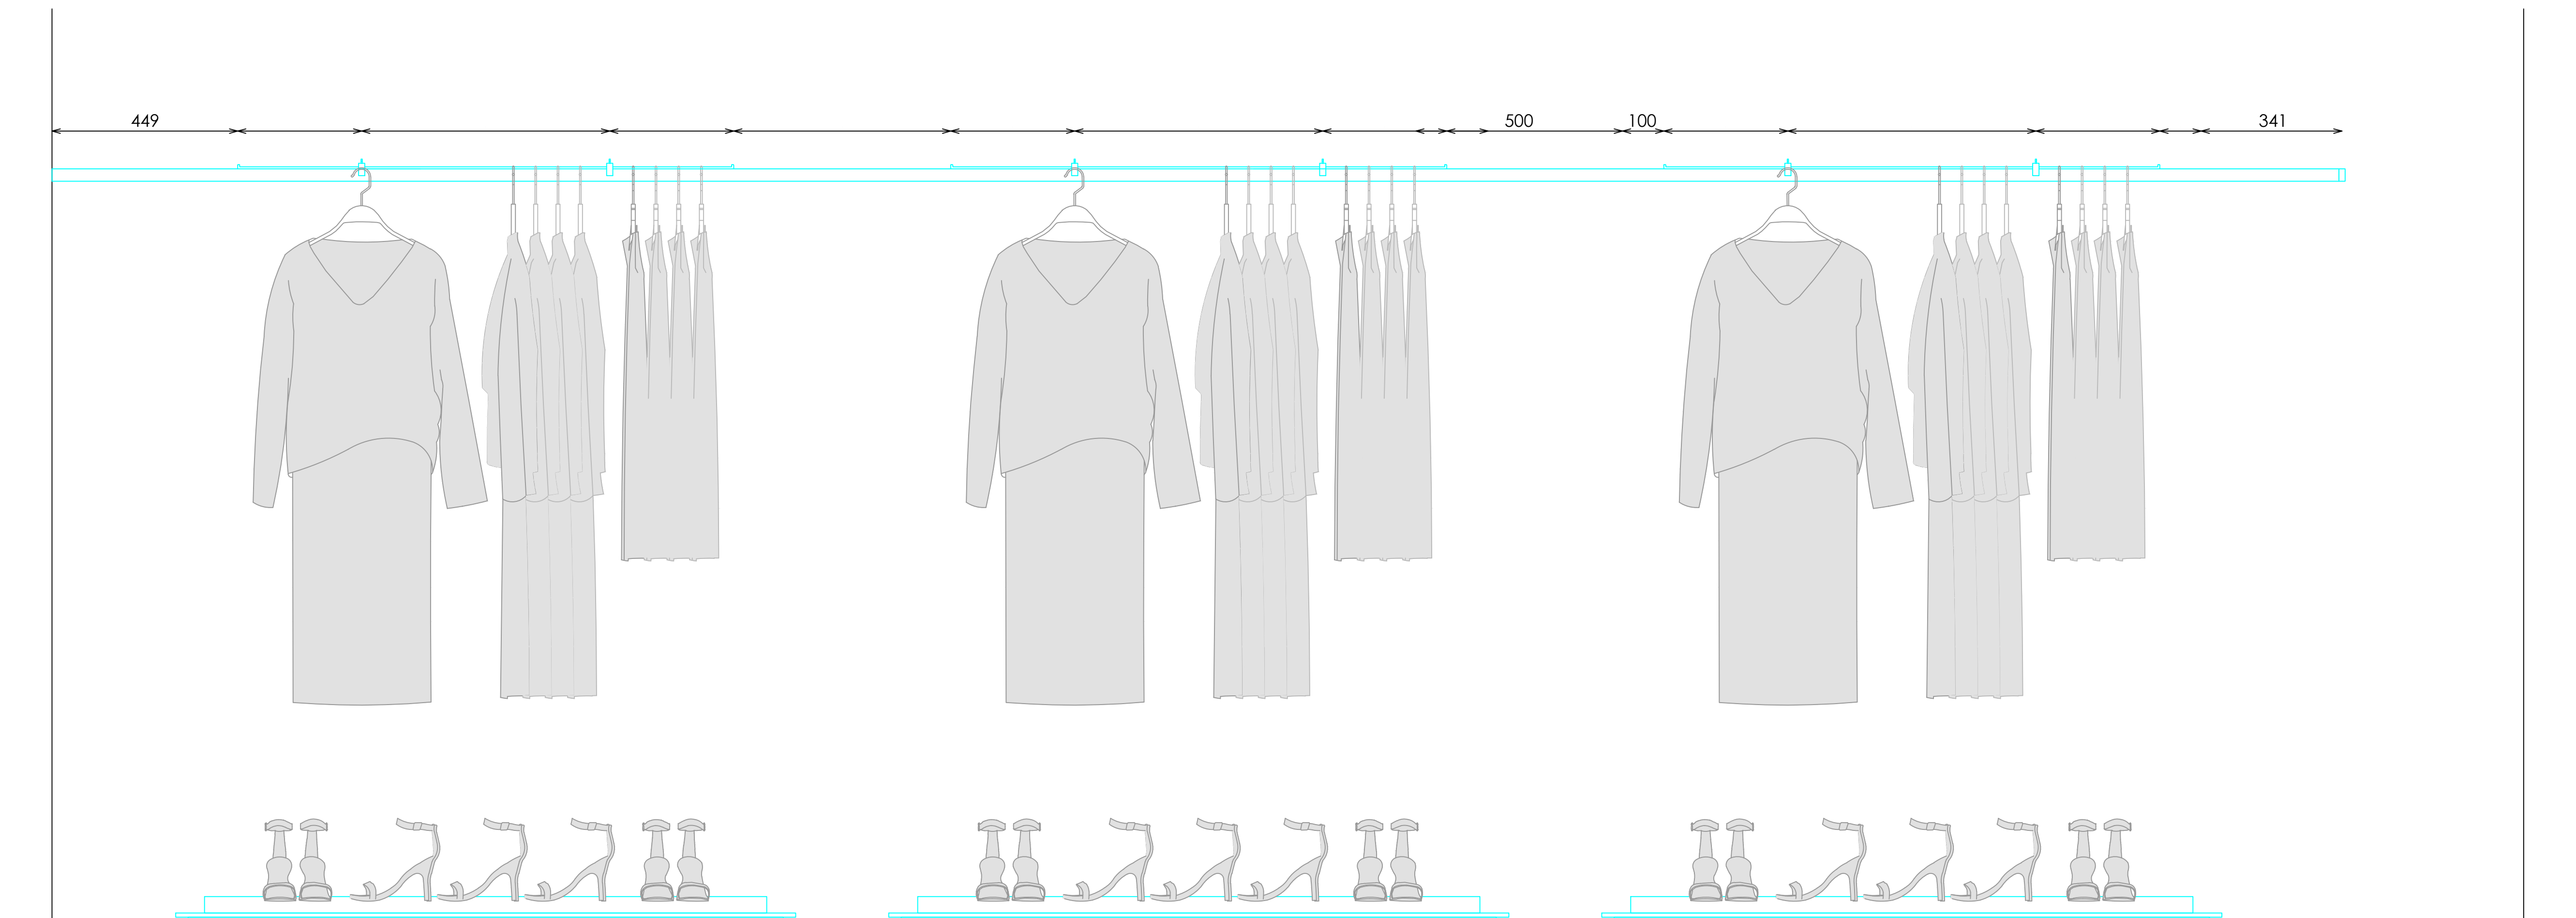



ALZADO FRONTAL

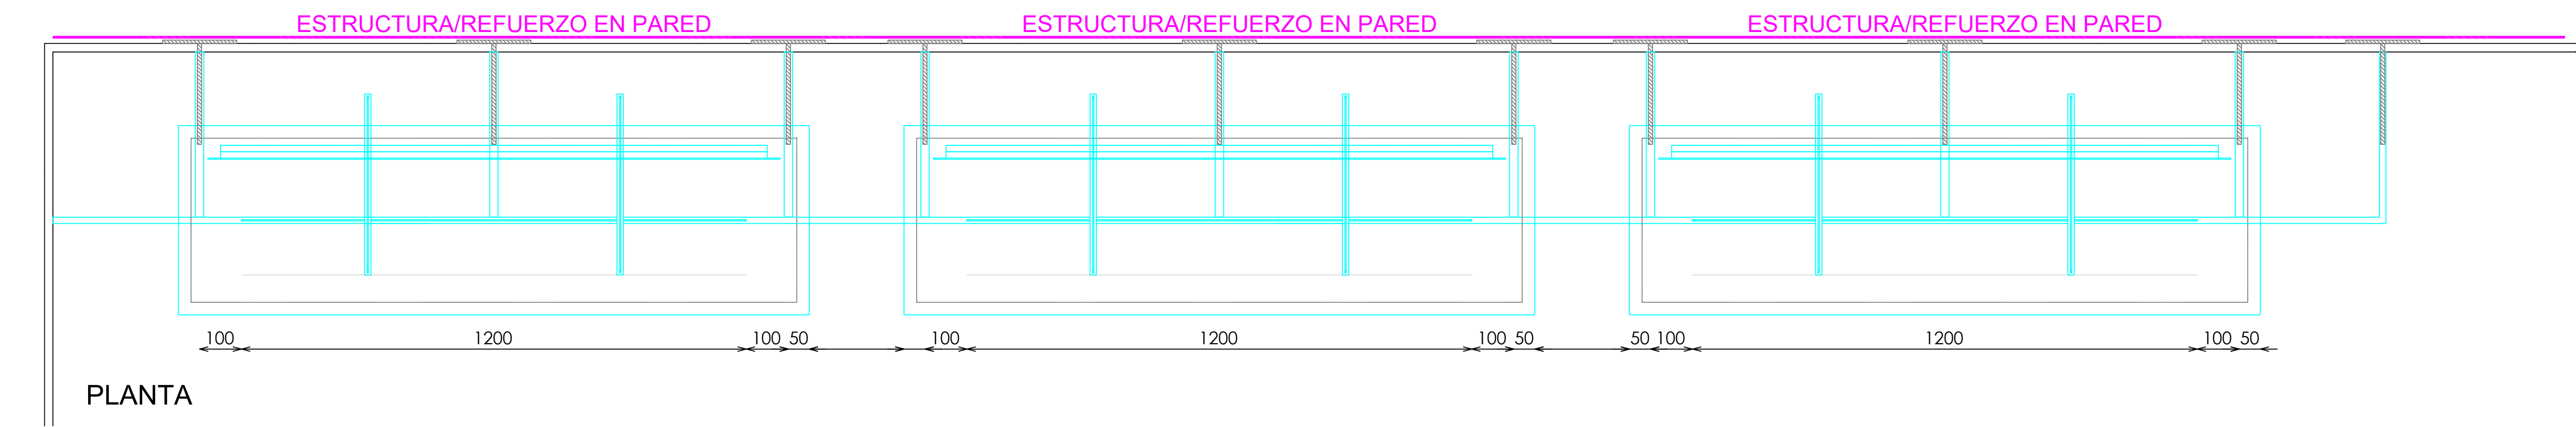


PLANTA

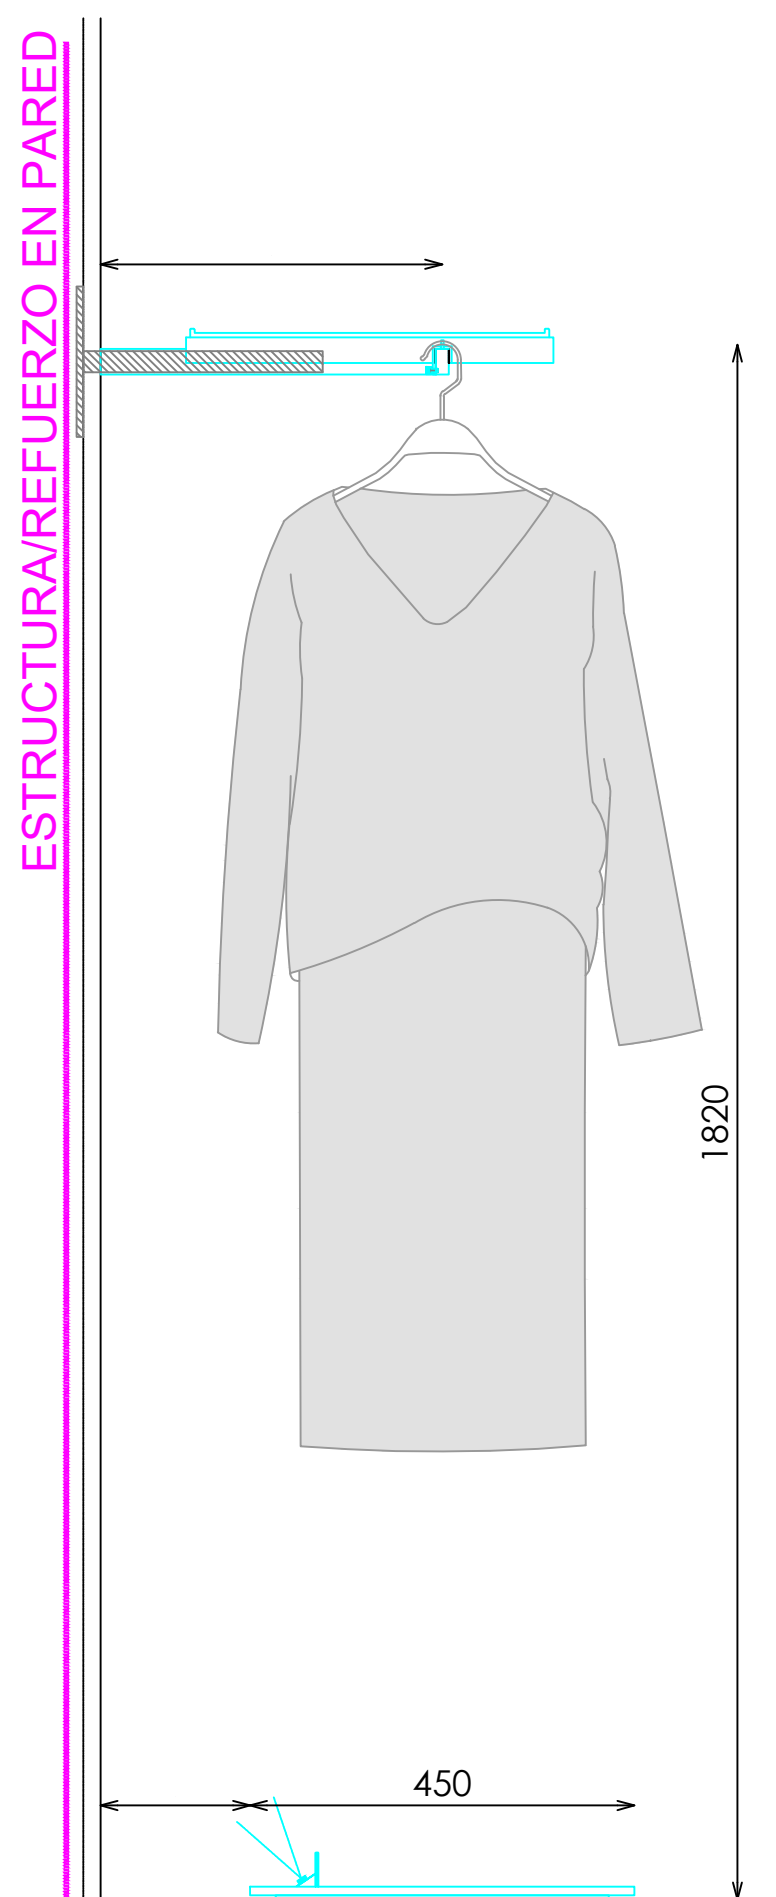


SECCION

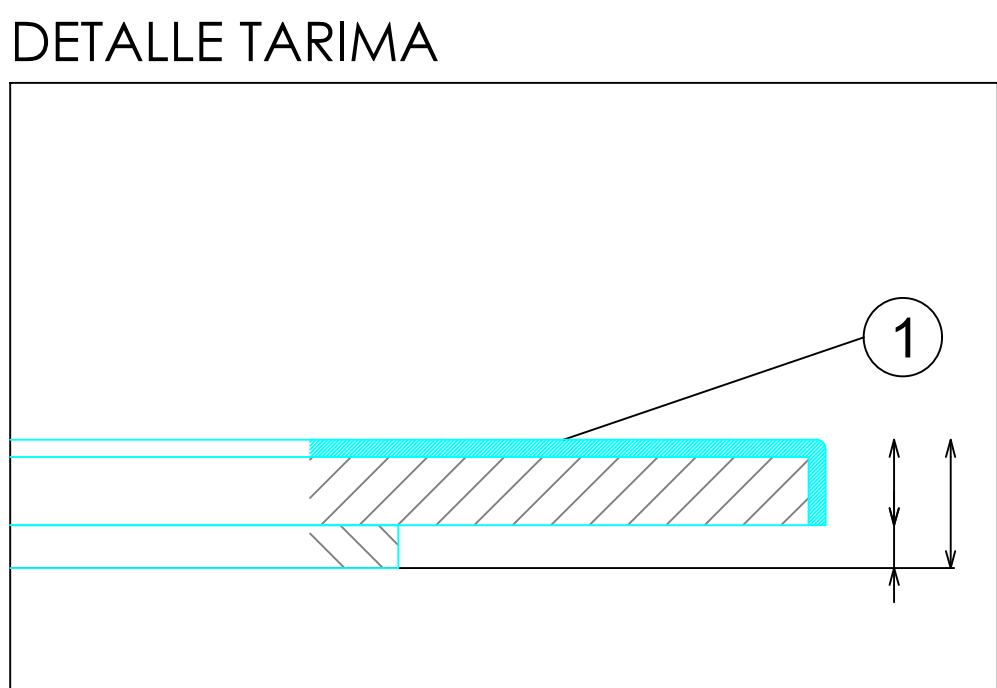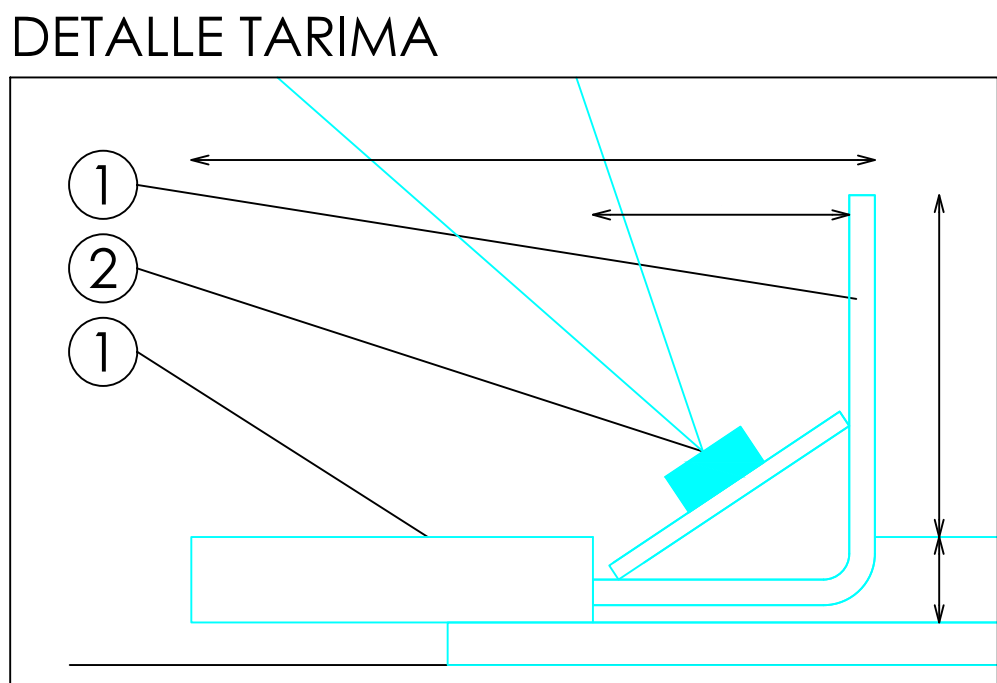


DETALLE BARRA

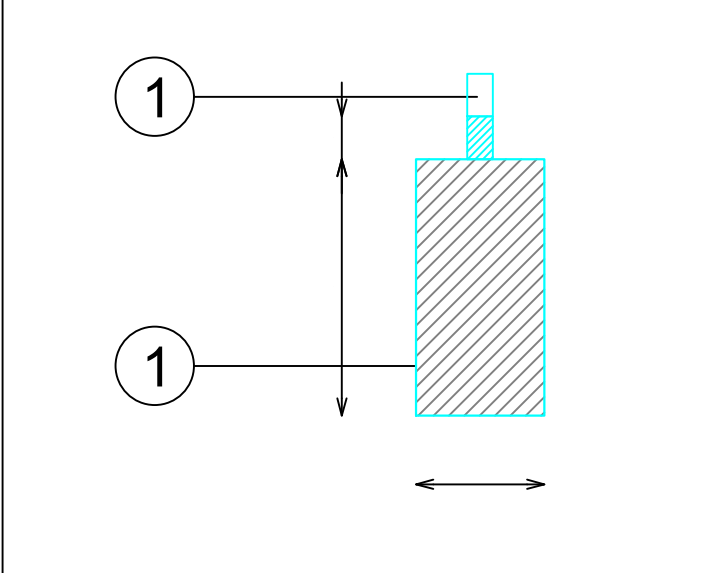

DET. PINCHO COMPL.

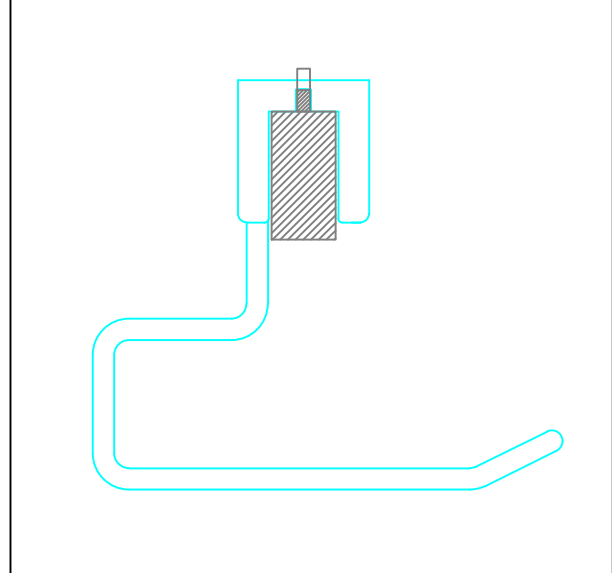

DETALLE FRONTALES EXTRAIBLES

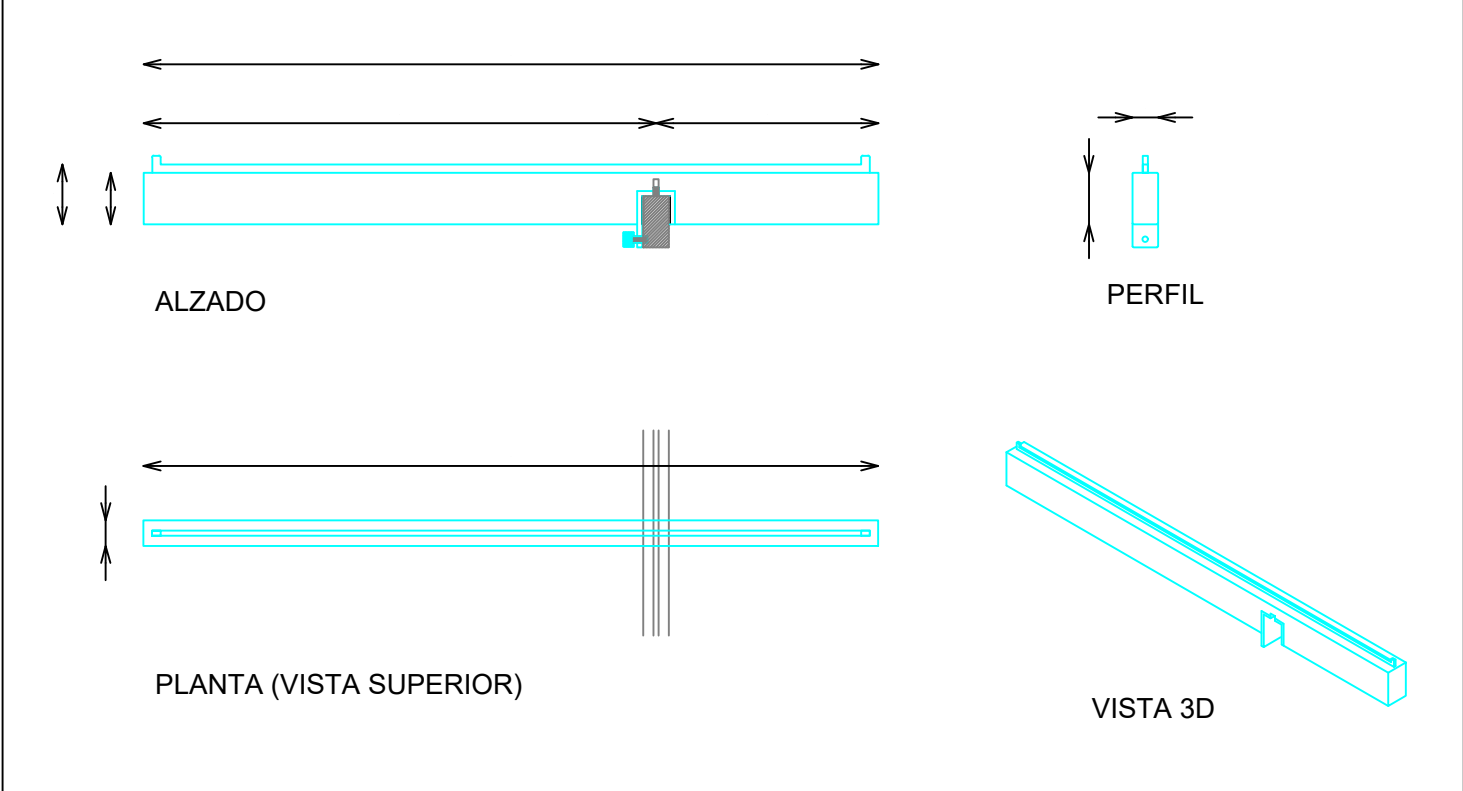

DOTACION

DESCRIPCION	Uds
FRONTAL EXTRAIBLE (TUBO MACIZO)	6