



ACABADOS


- ① ACERO INOX SATINADO ESTANDAR REF. 2202
- ② ILUMINACION LED OPALUX 3100°K

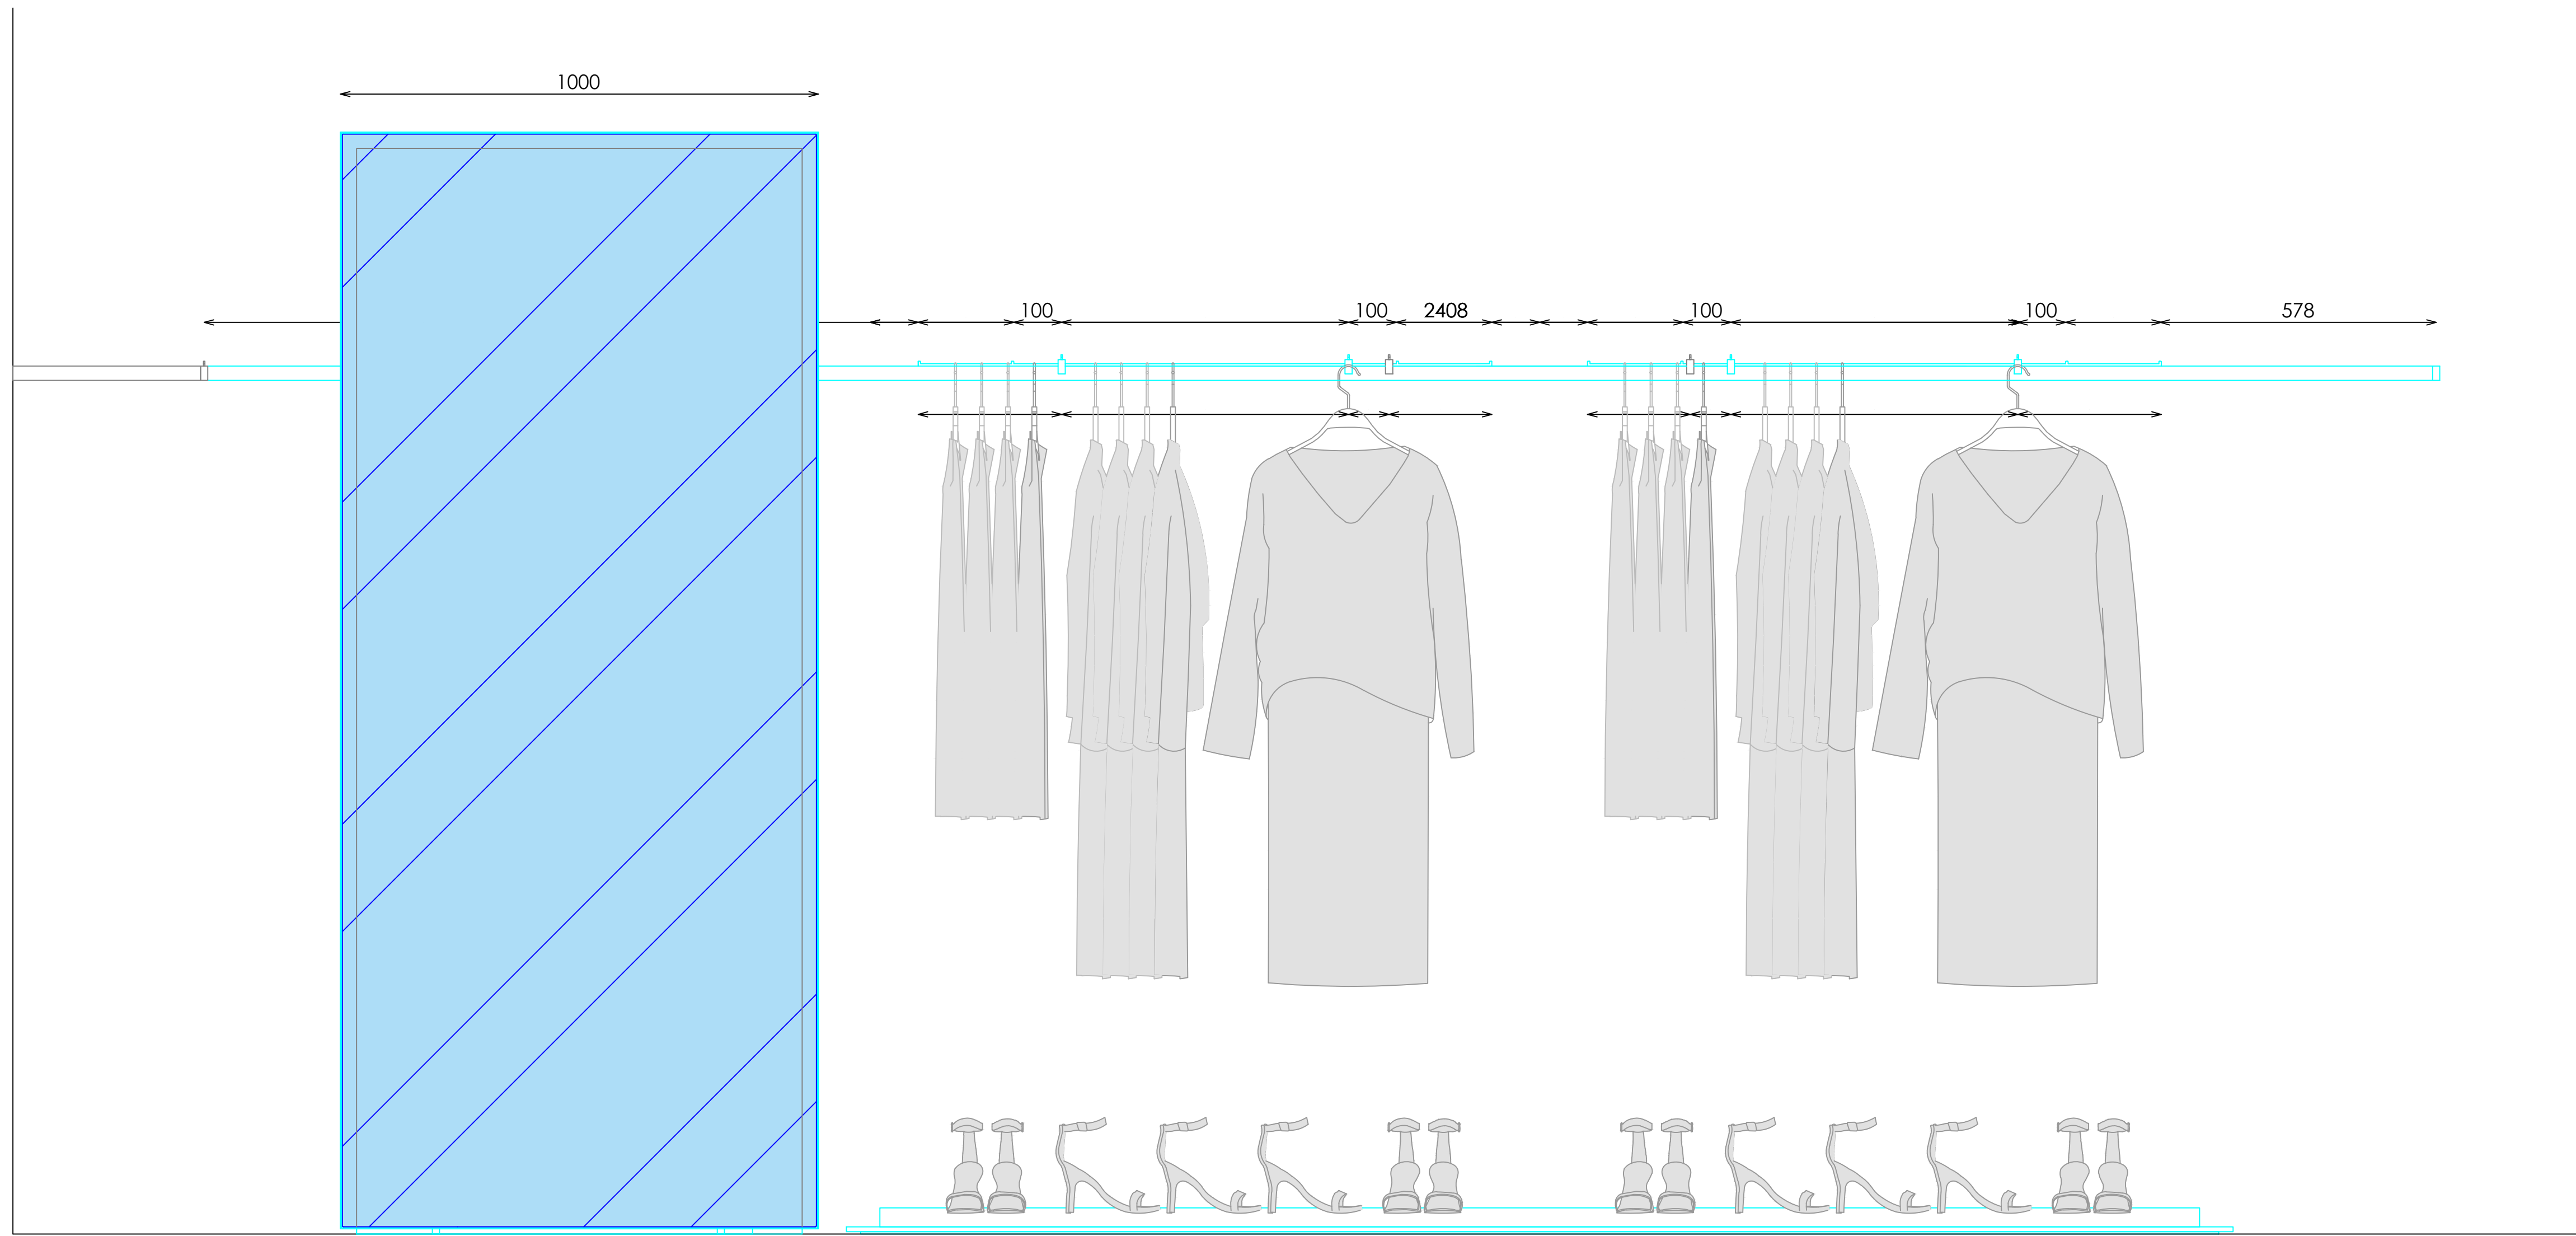







ALZADO FRONTAL

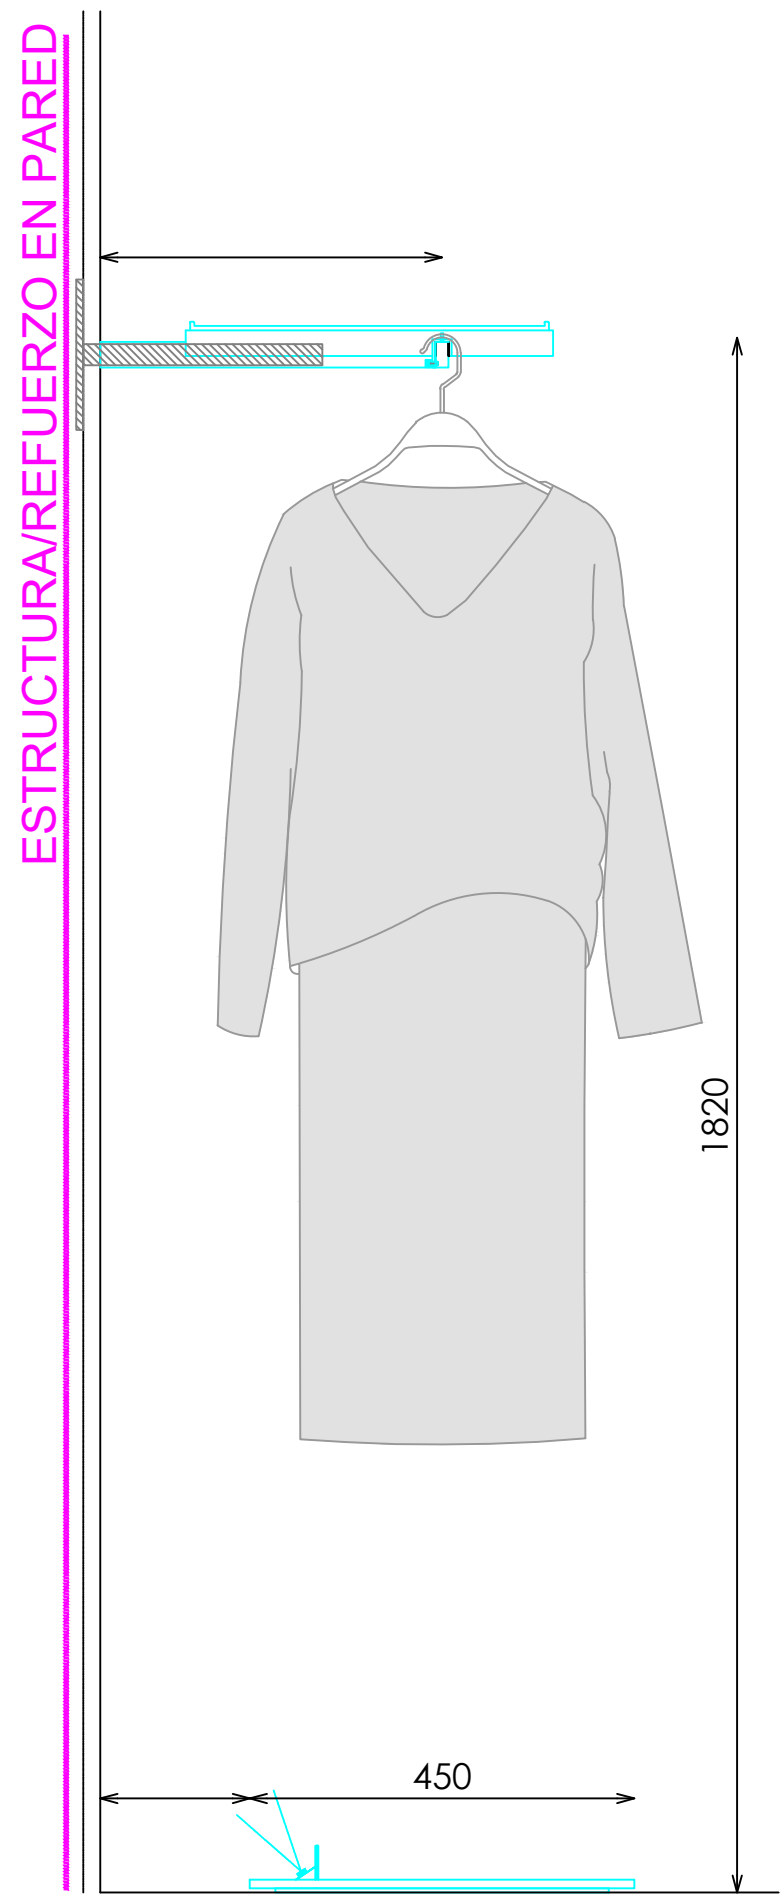

SECCION

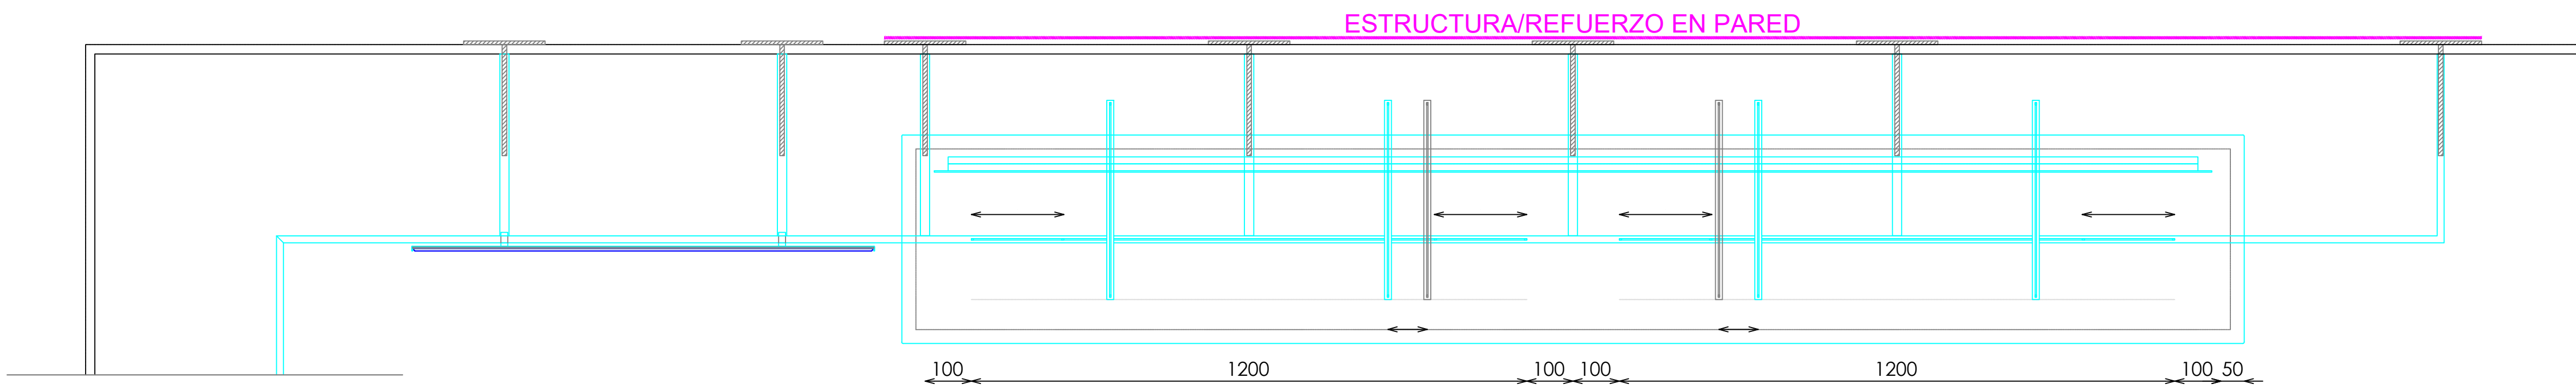

PLANTA

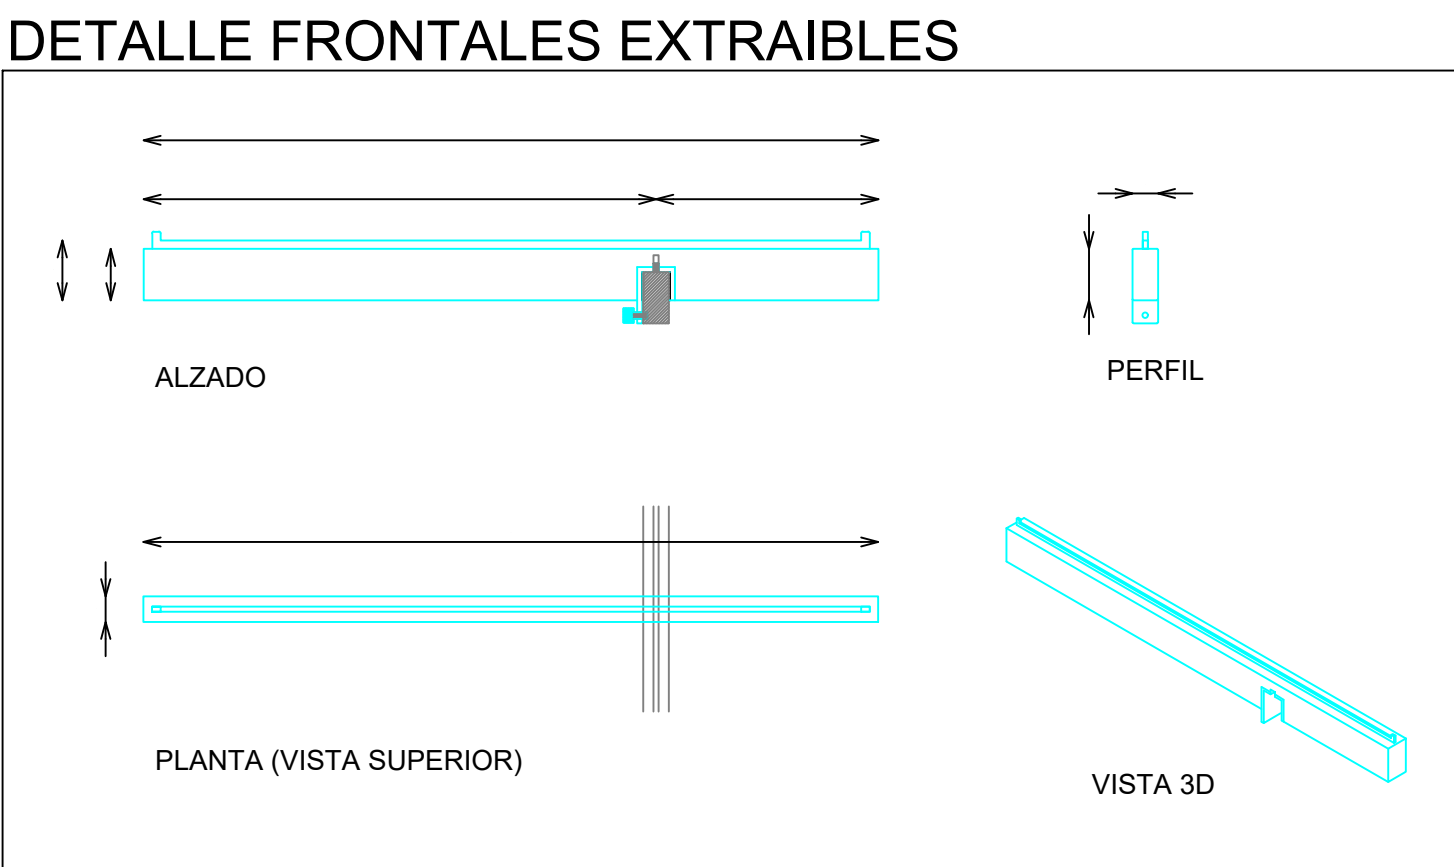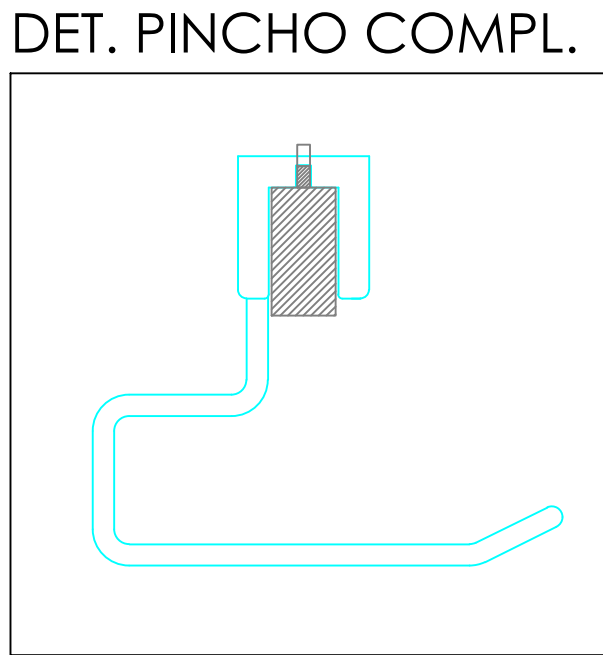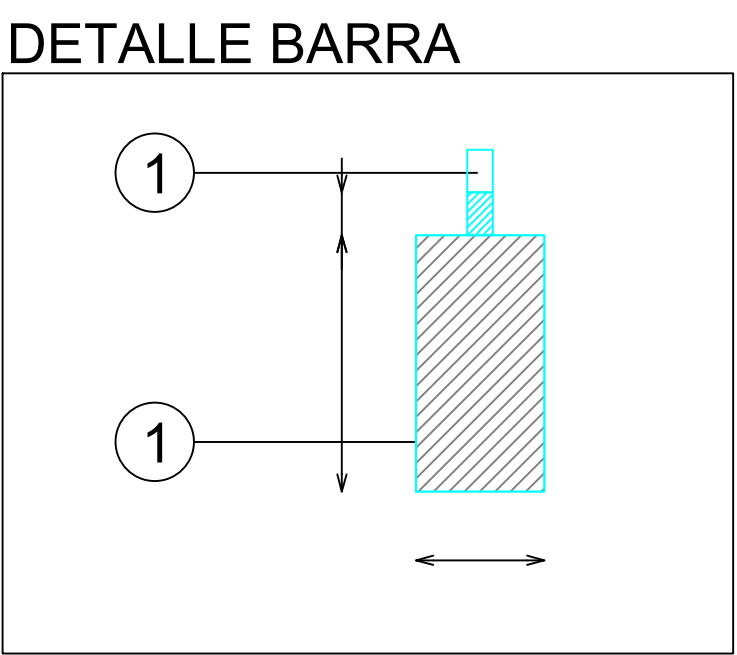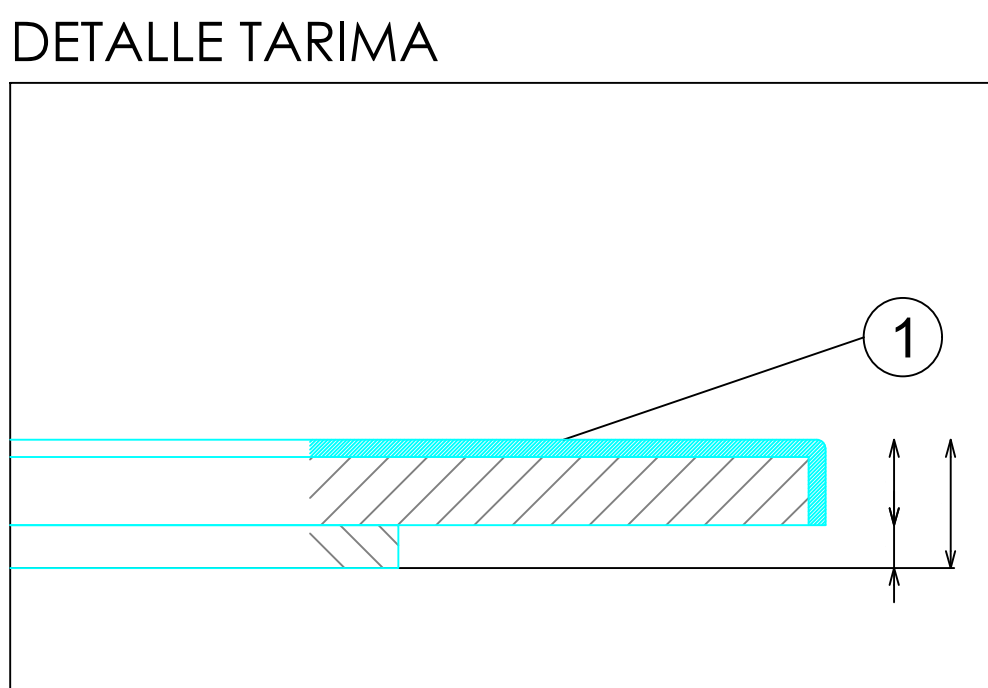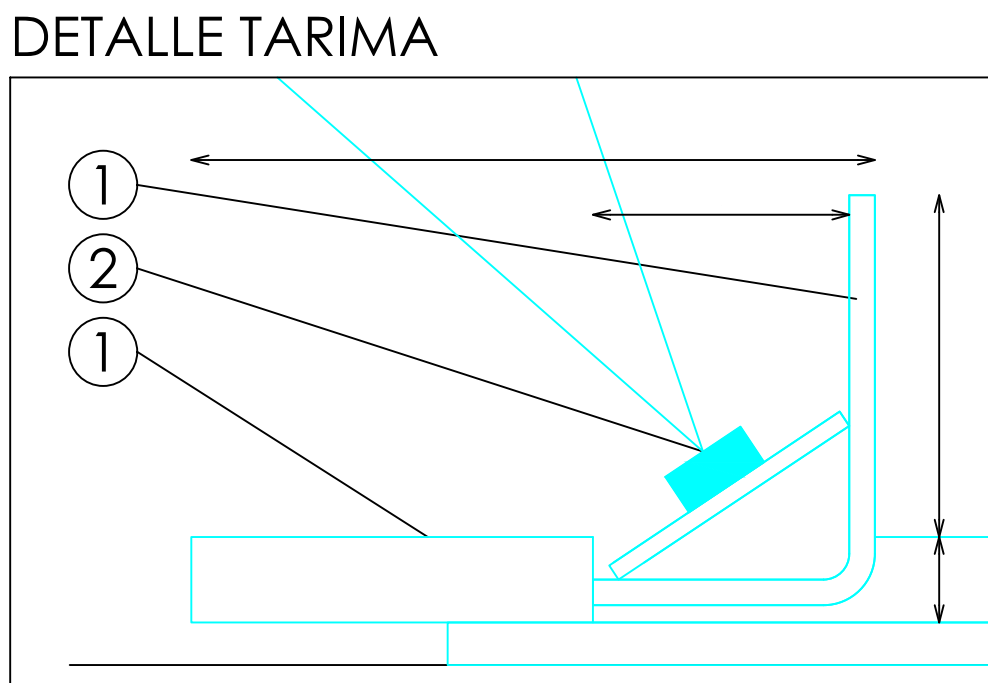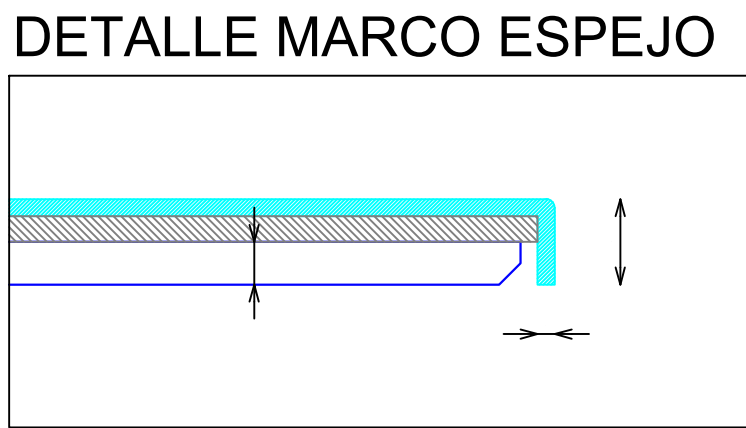

DOTACION

DESCRIPCION	Uds
FRONTAL EXTRAIBLE (TUBO MACIZO)	6