



ACABADOS


- 1
- ACERO INOX SATINADO ESTANDAR. REF 2202
- 2
- ILUMINACION LED APOLLO PW 15W 3000°K

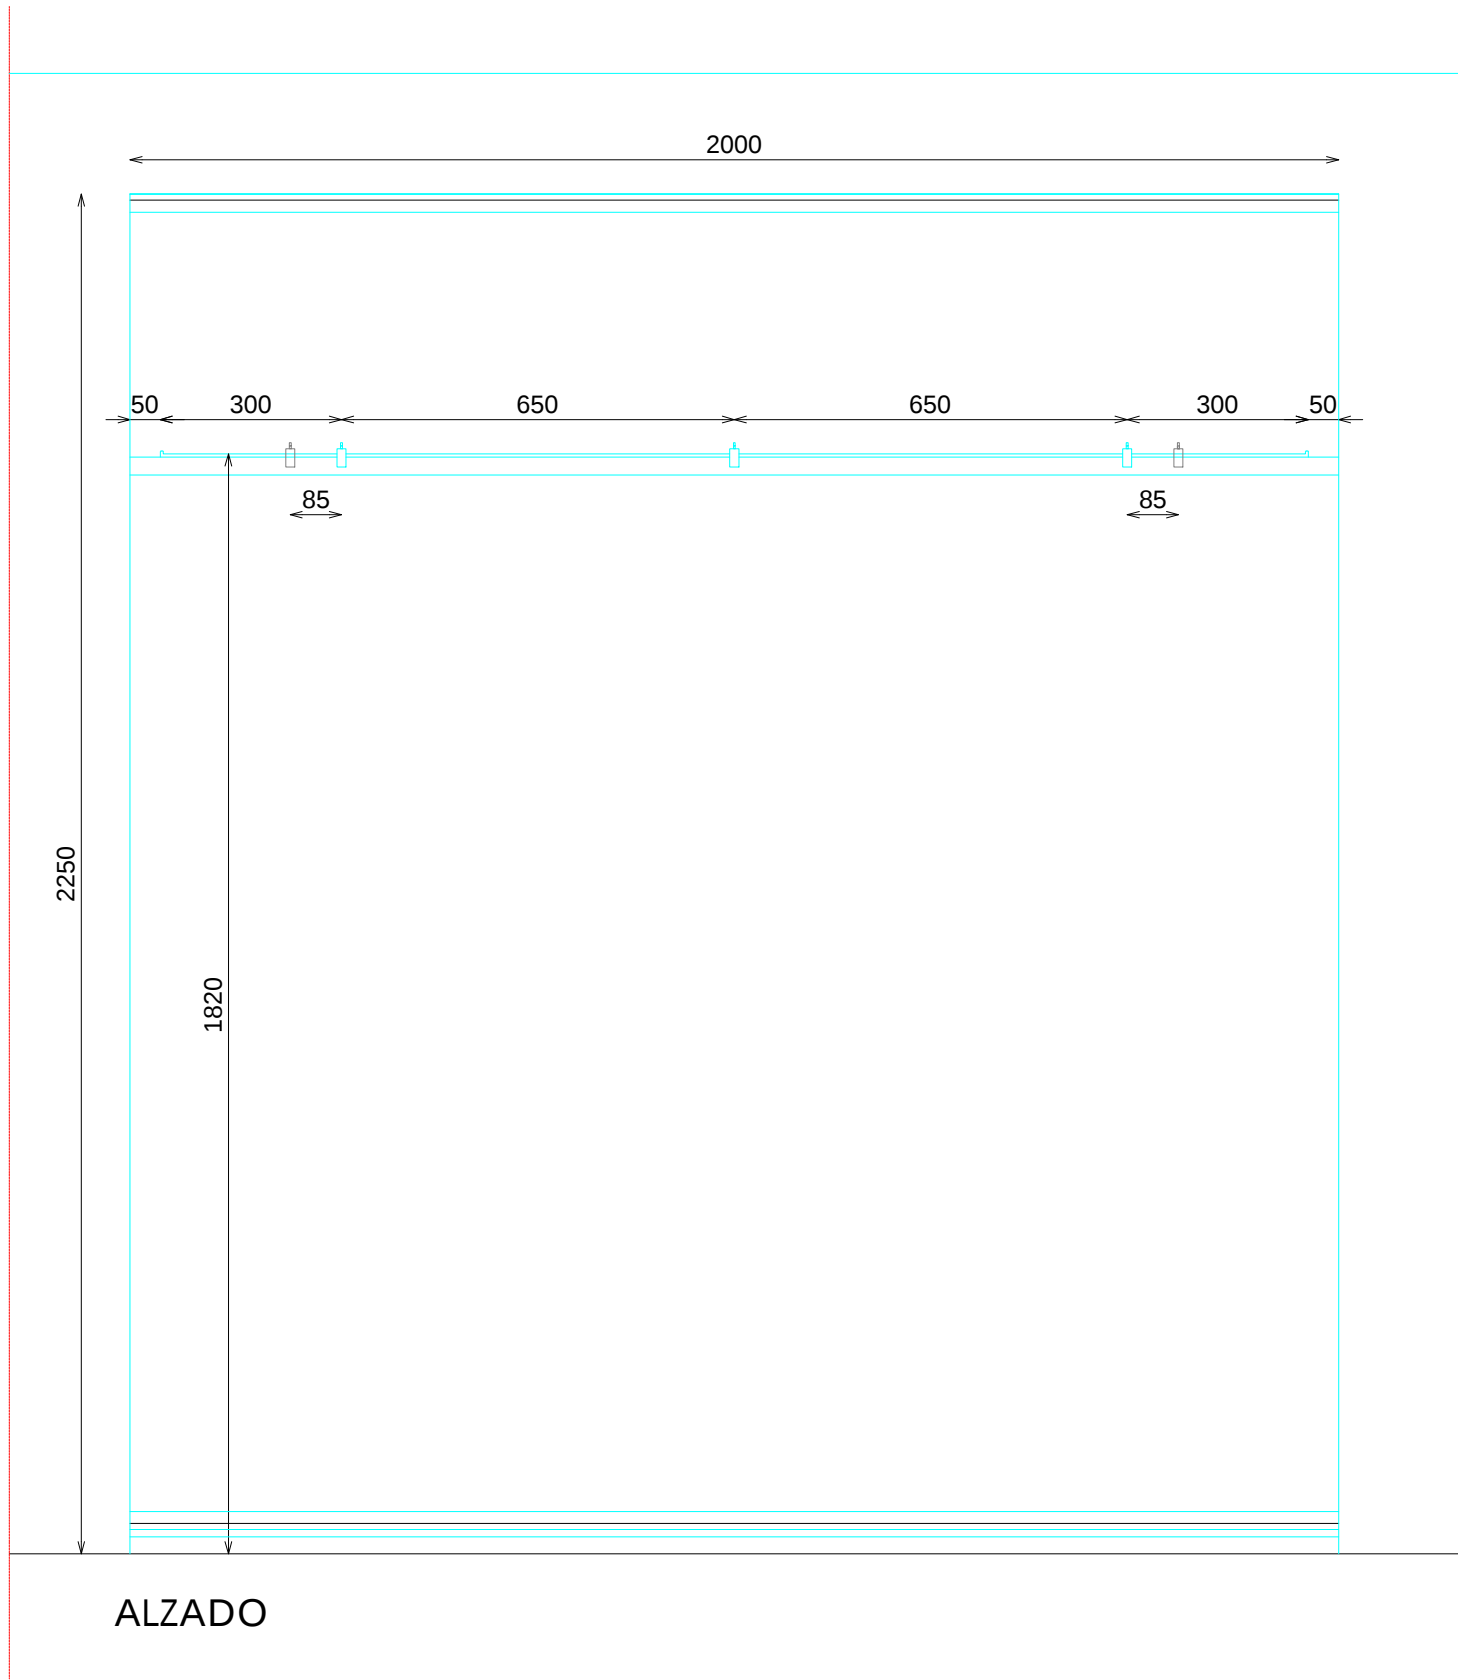

ALZADO

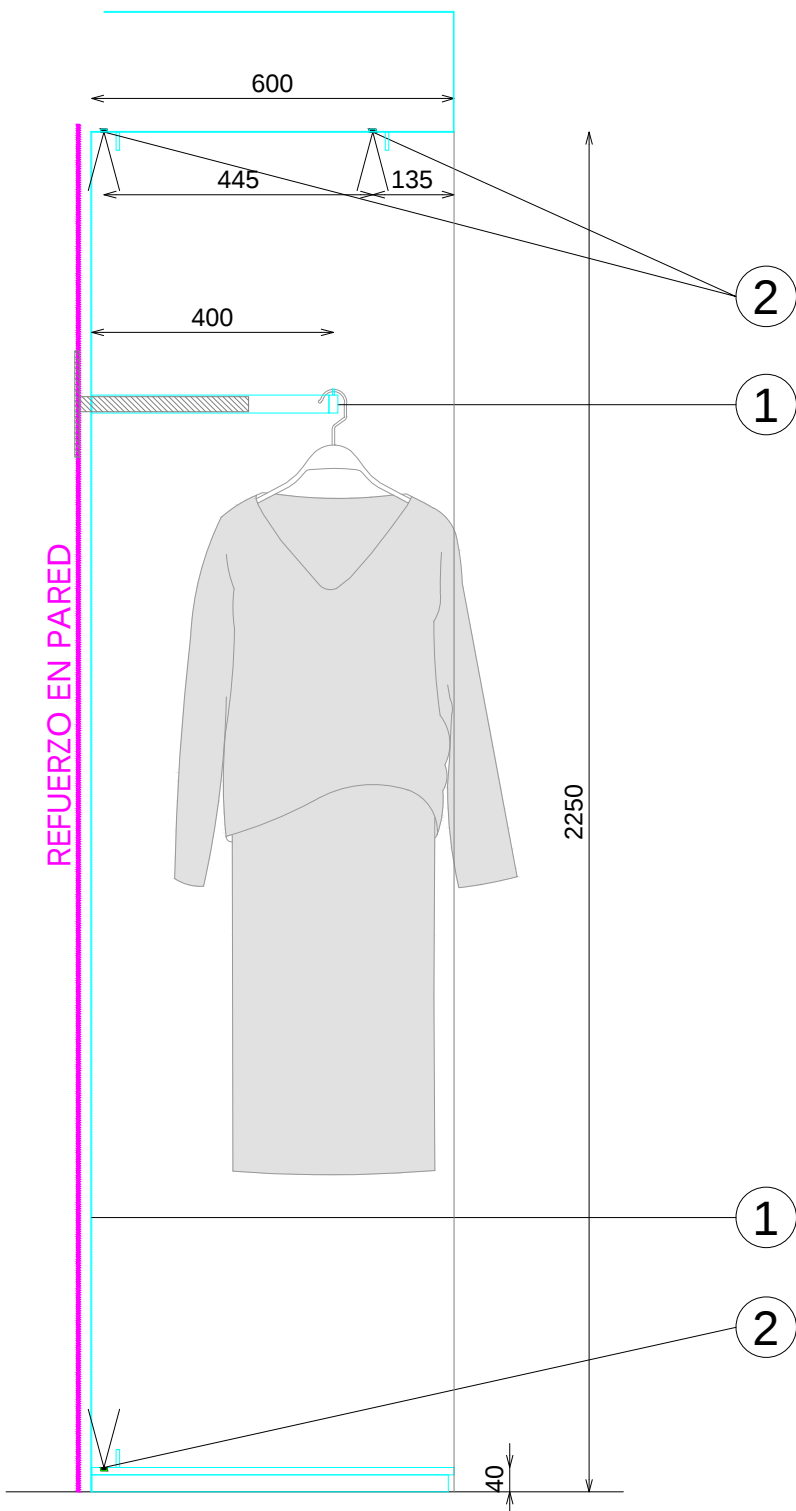


SECCIÓN

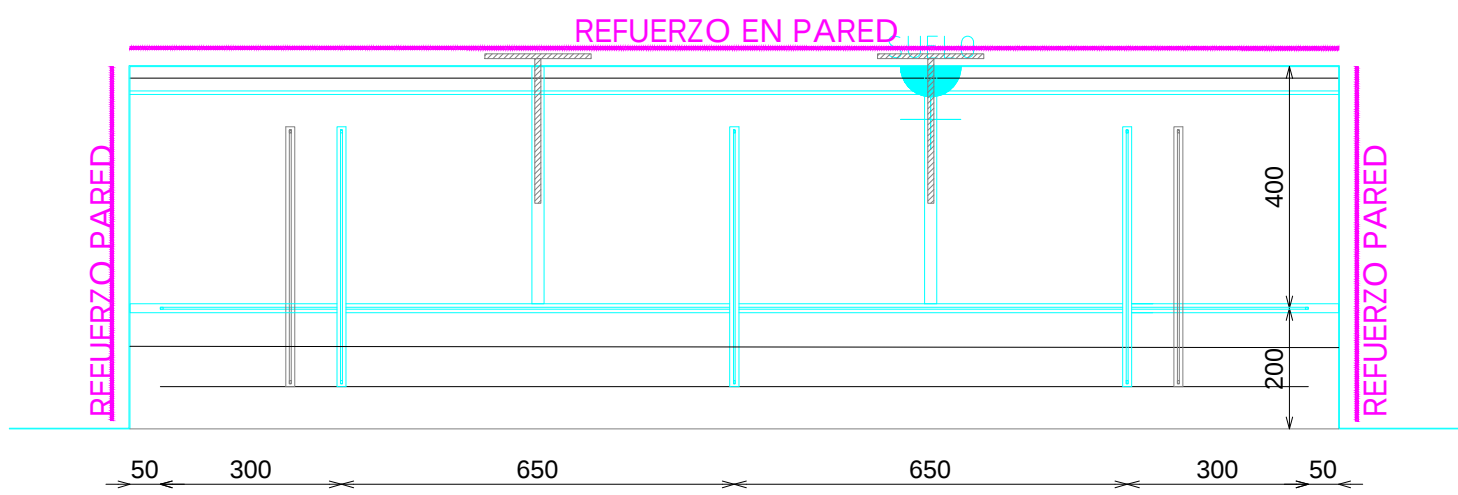


PLANTA


DETALLE BARRA

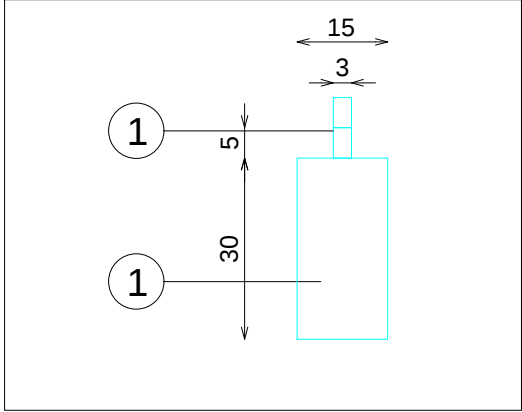

DETALLE FRONTALES EXTRAIBLES (TUBO MACIZO)

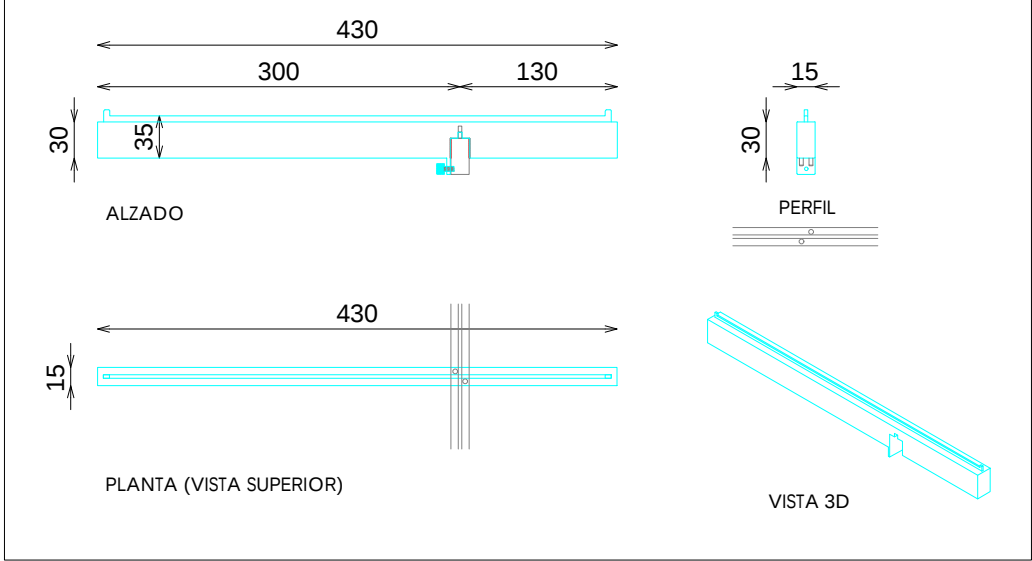

DET VISTA 3D HORNACINA

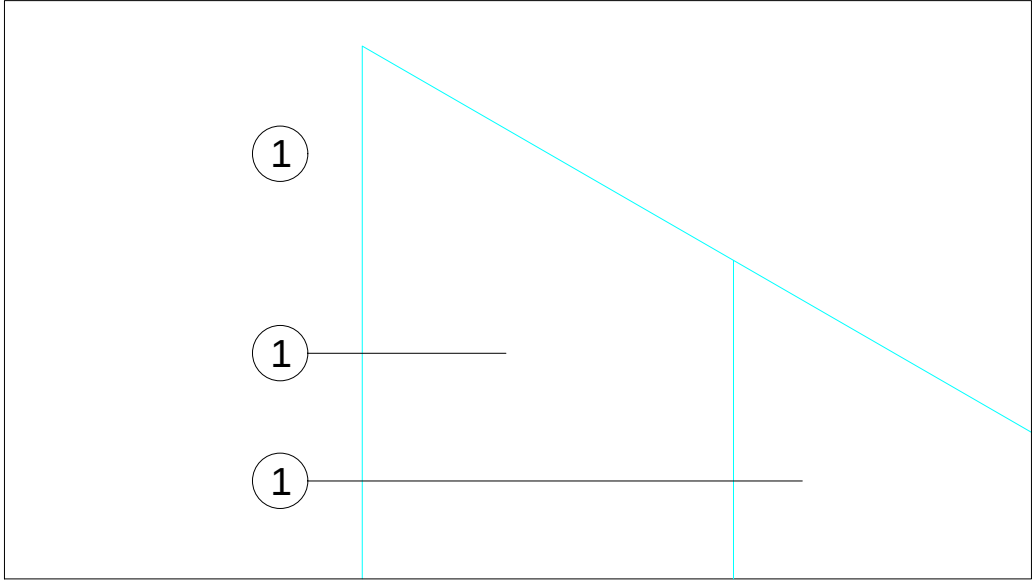

DOTACION

DESCRIPCION	Uds
FRONTAL EXTRAIBLE	4