



ACABADOS


- ① ACERO INOX SATINADO ESTANDAR. REF 2202

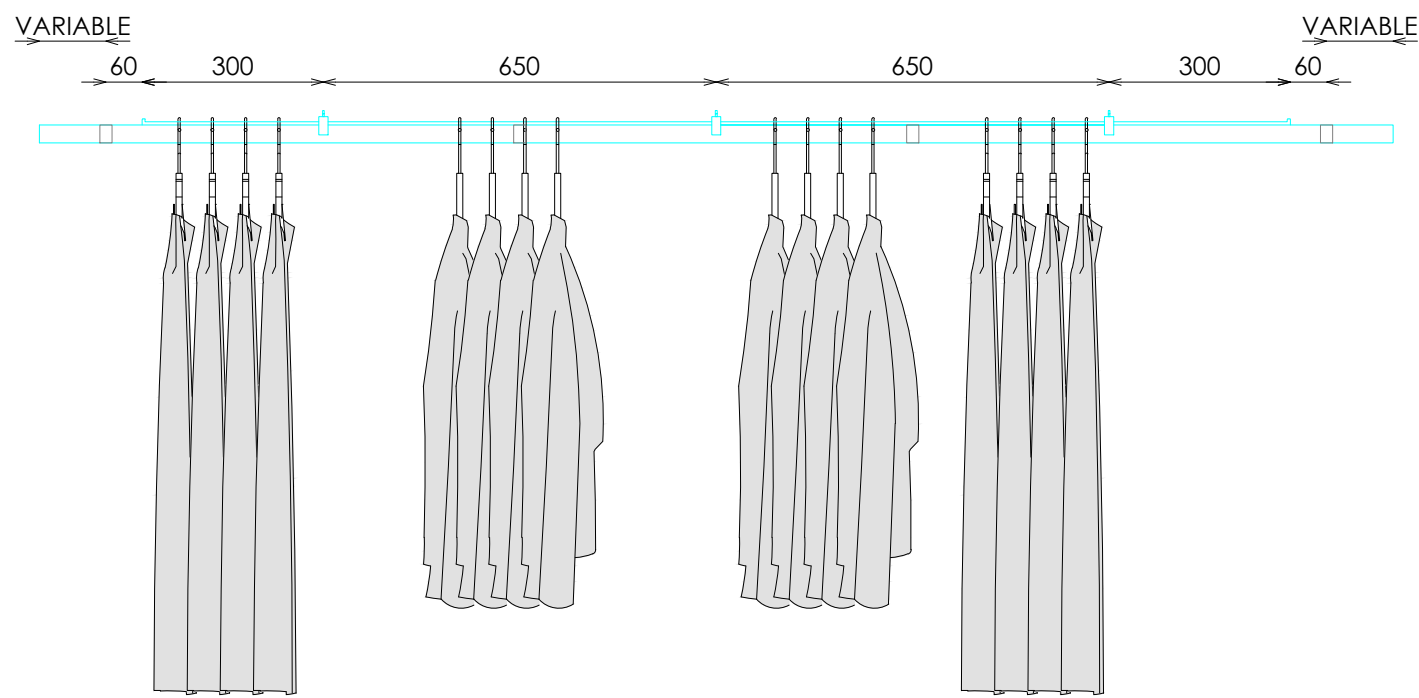




ALZADO

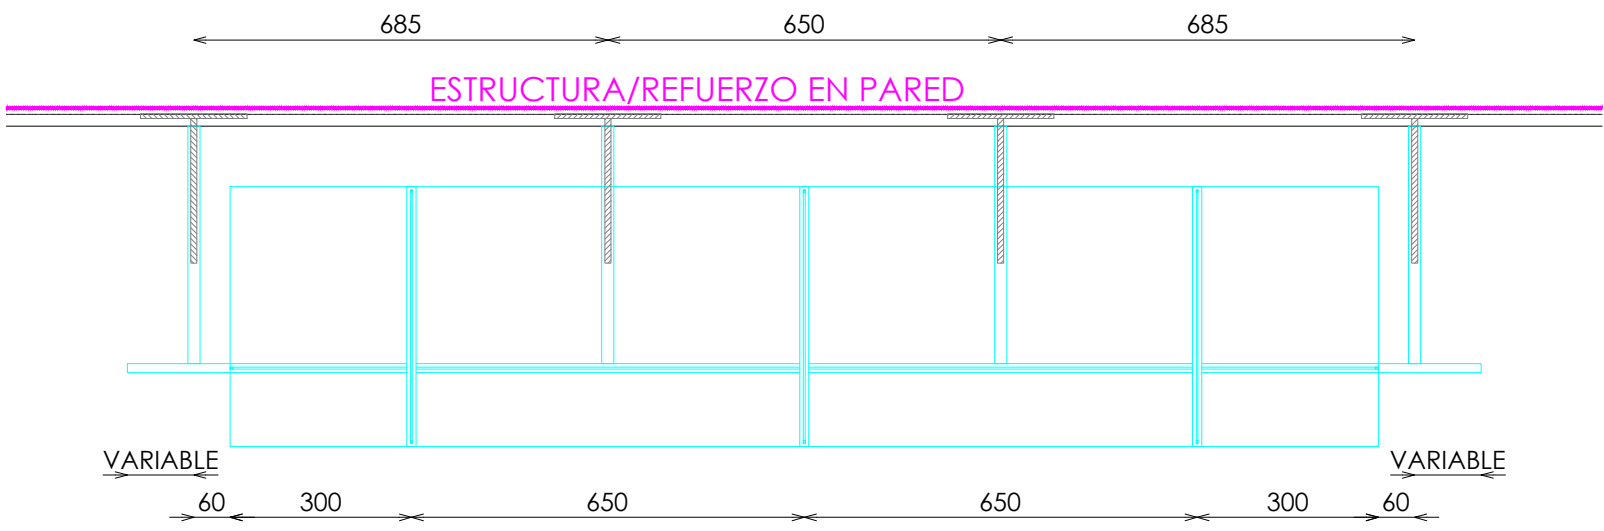

PLANTA

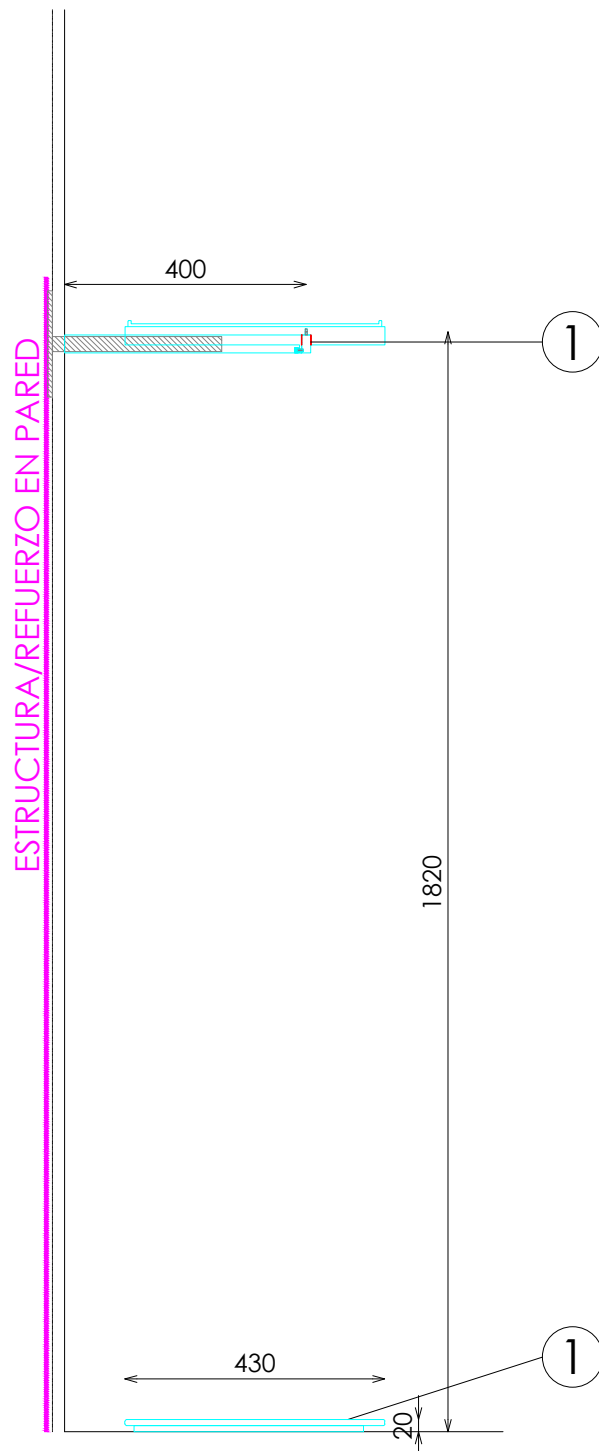

SECCION

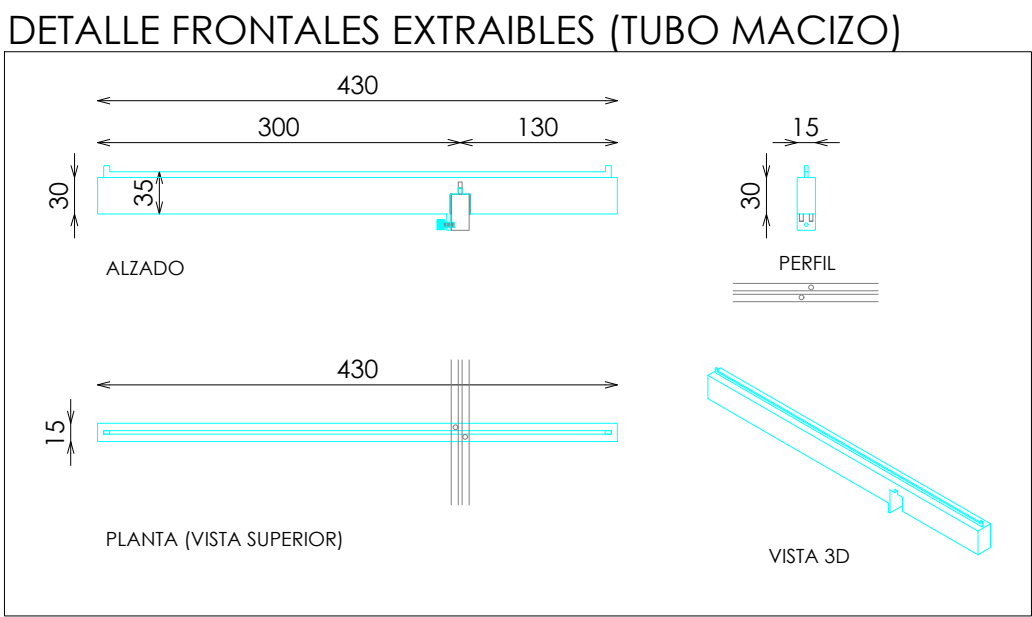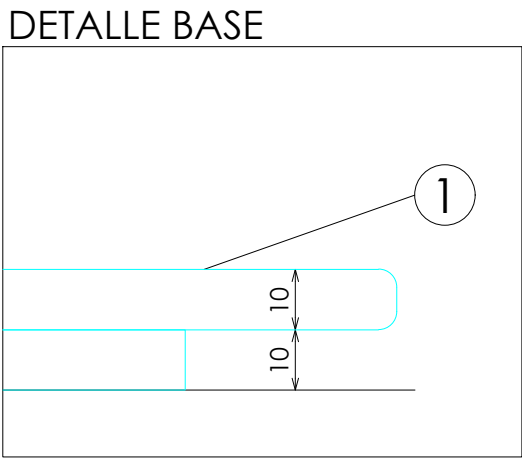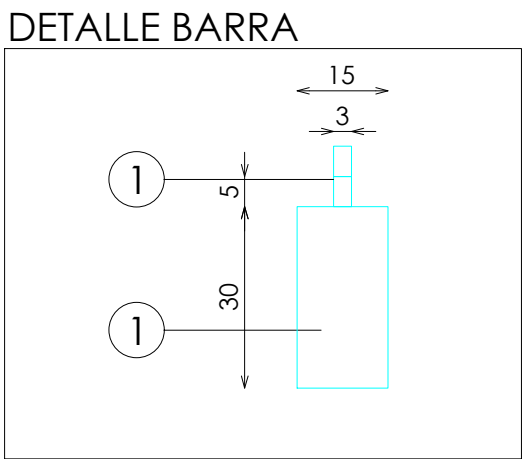

DOTACION

| DESCRIPCION                     | Uds |
|---------------------------------|-----|
| FRONTAL EXTRAIBLE (TUBO MACIZO) | 7   |