



ACABADOS


- ① ACERO INOX SATINADO ESTANDAR. REF 2202

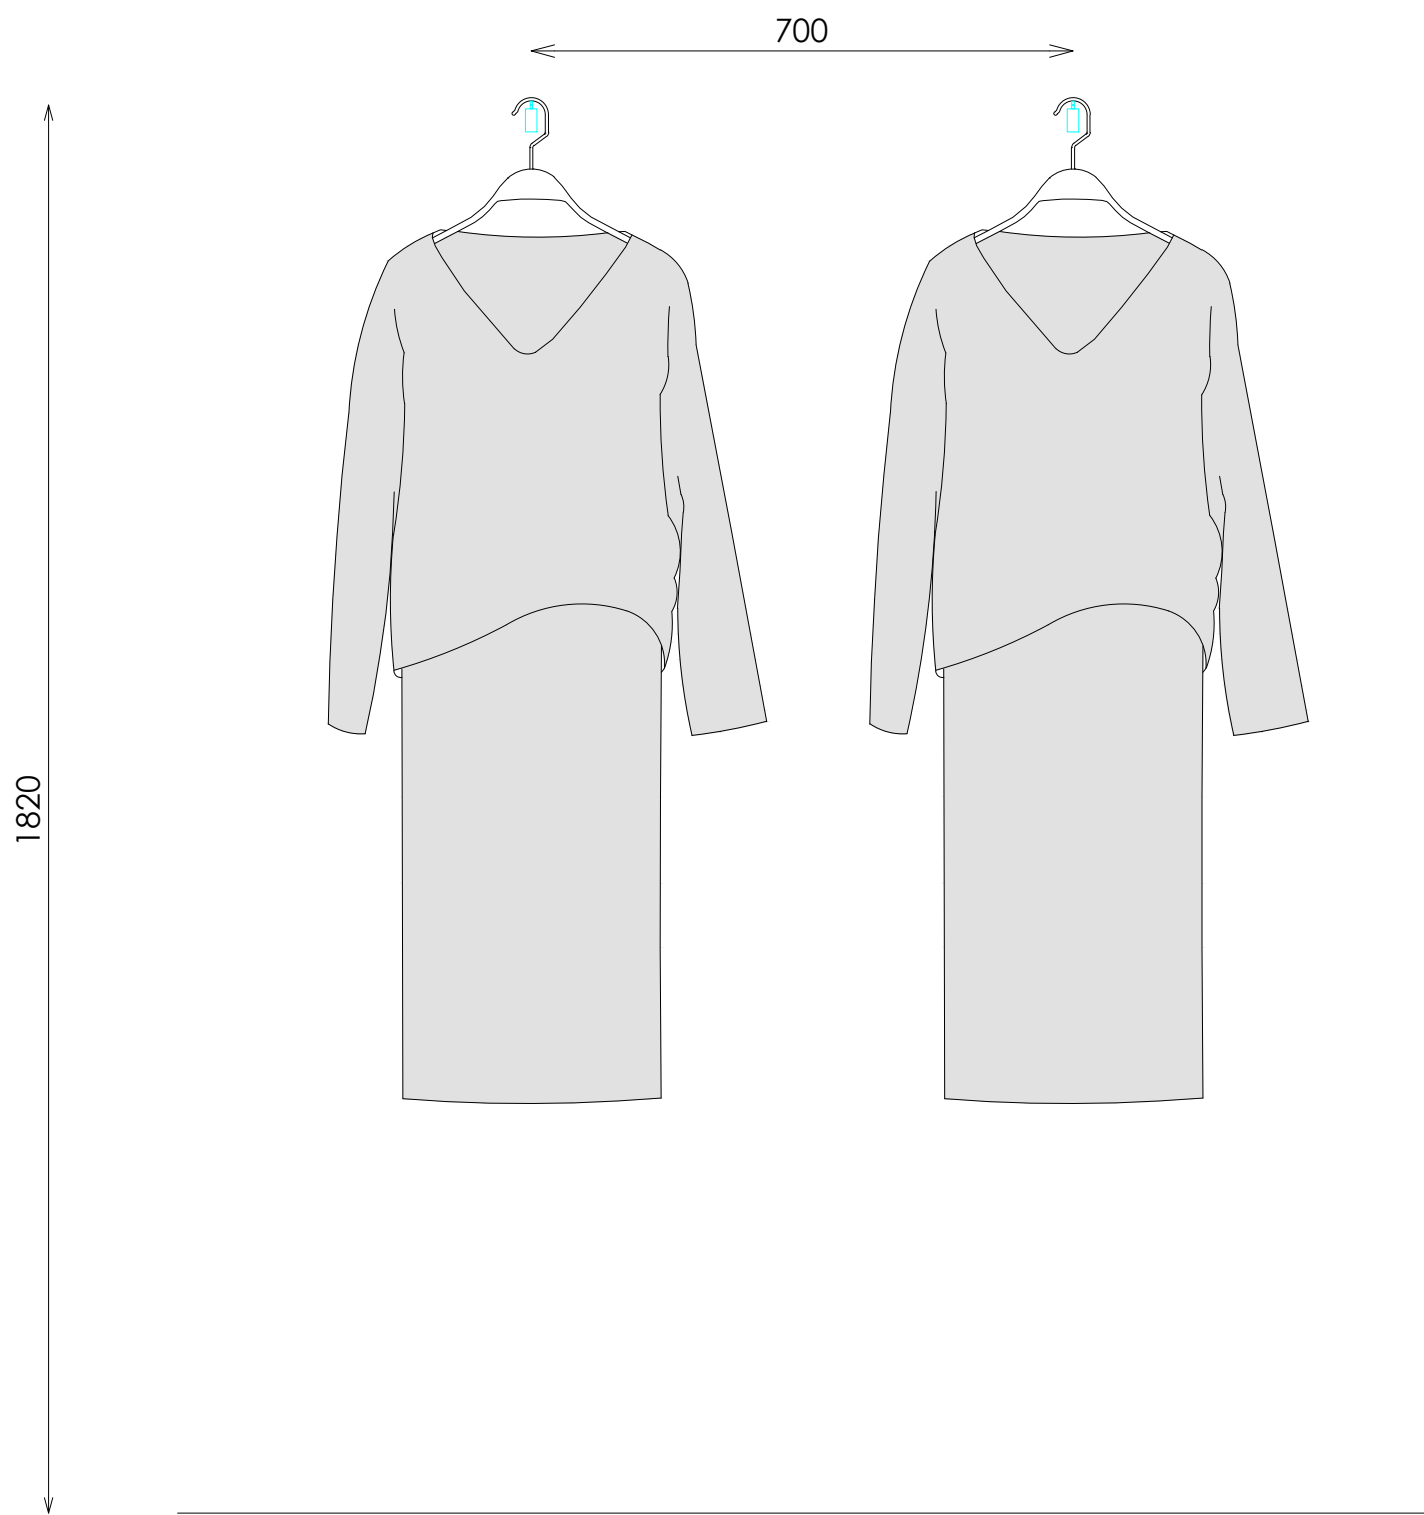

ALZADO FRONTAL

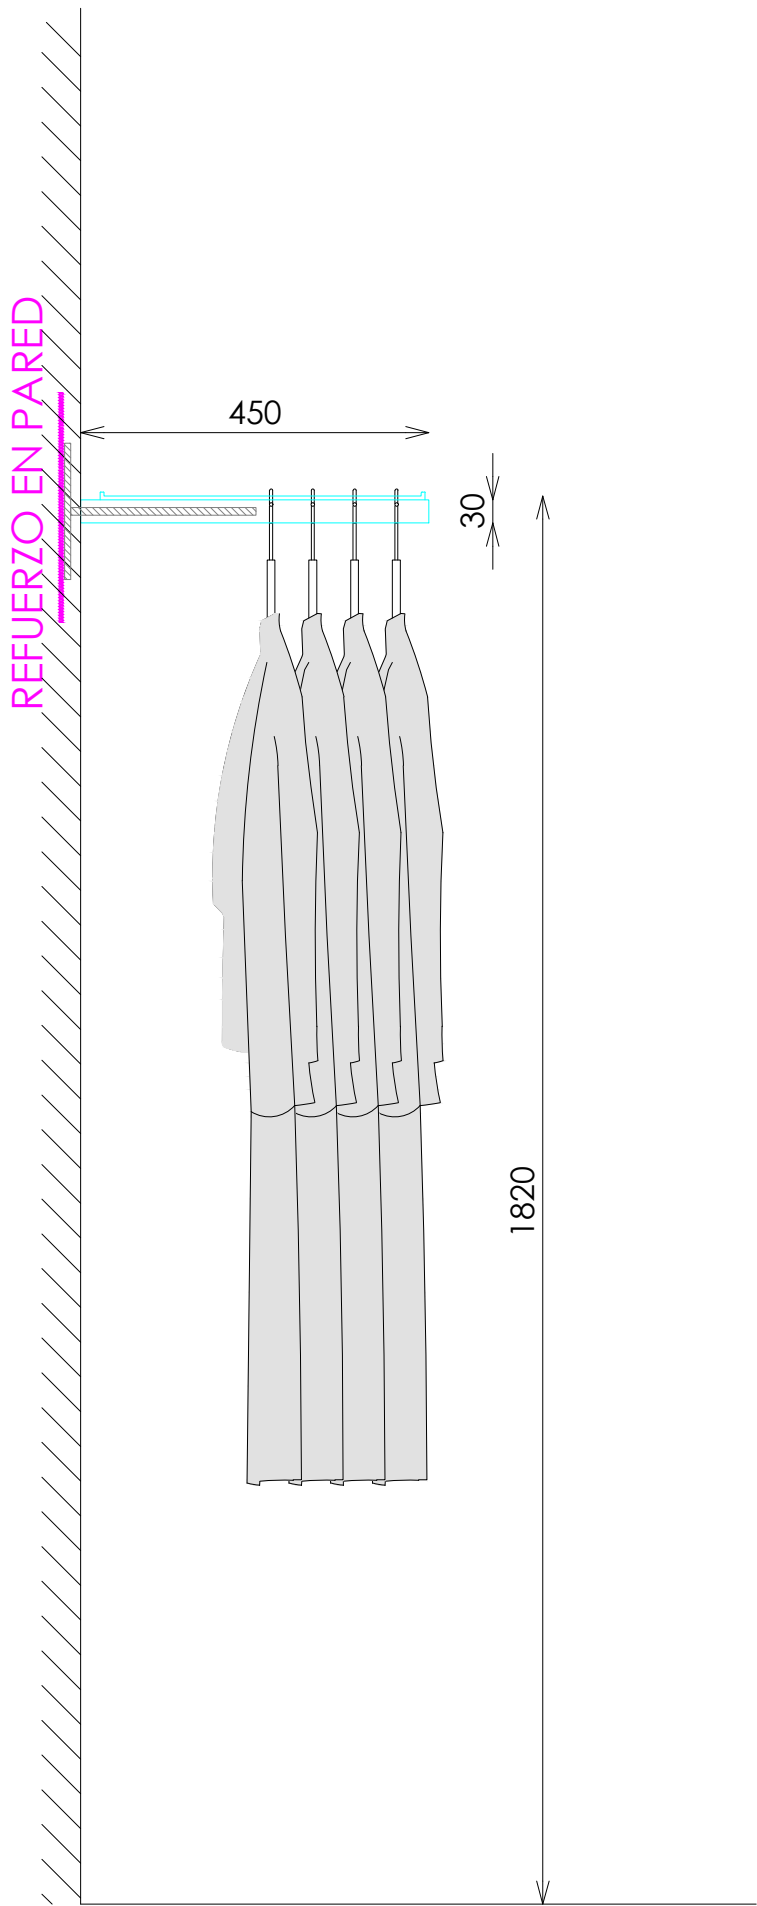

SECCION

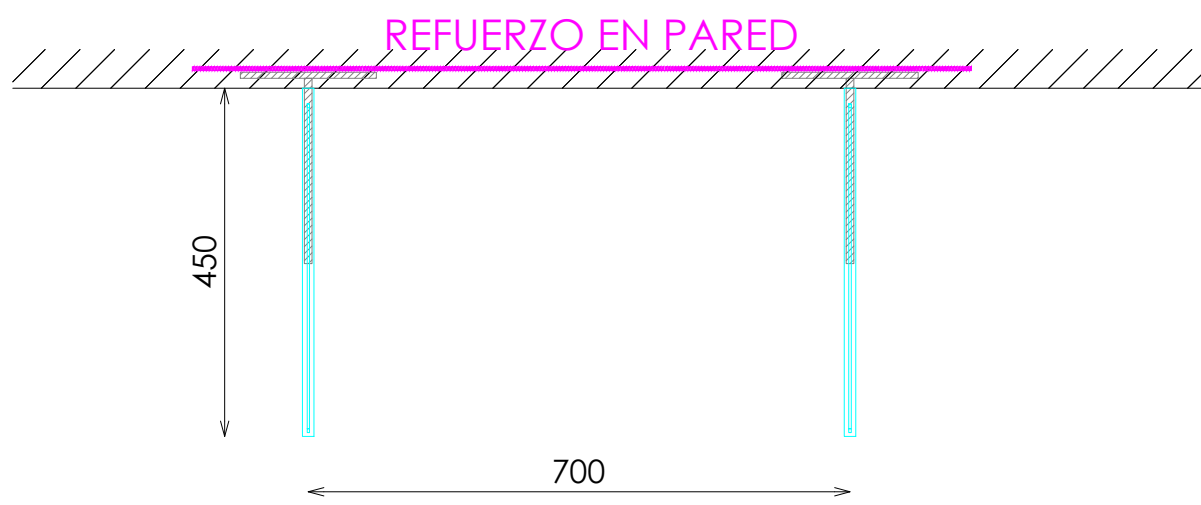

PLANTA

