

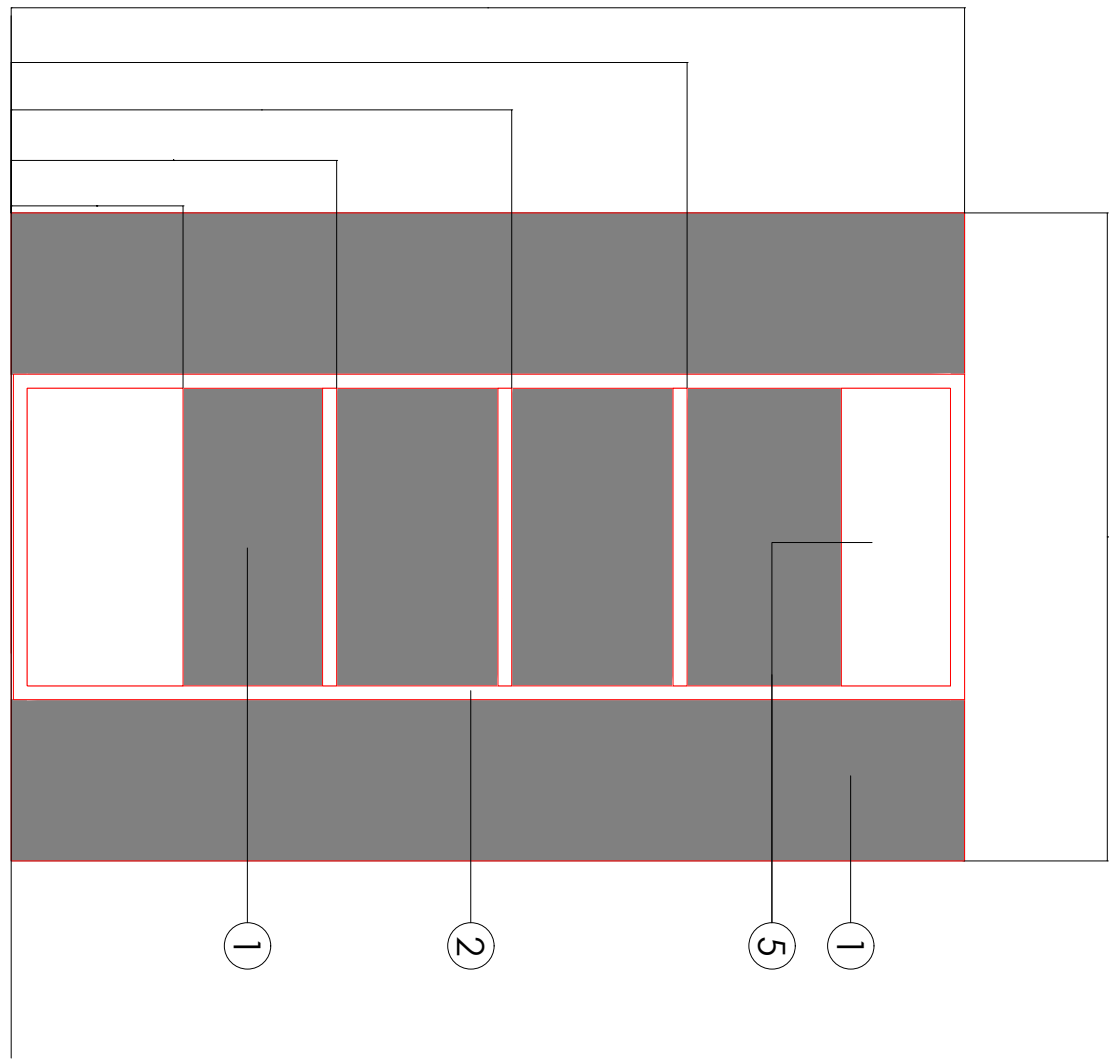
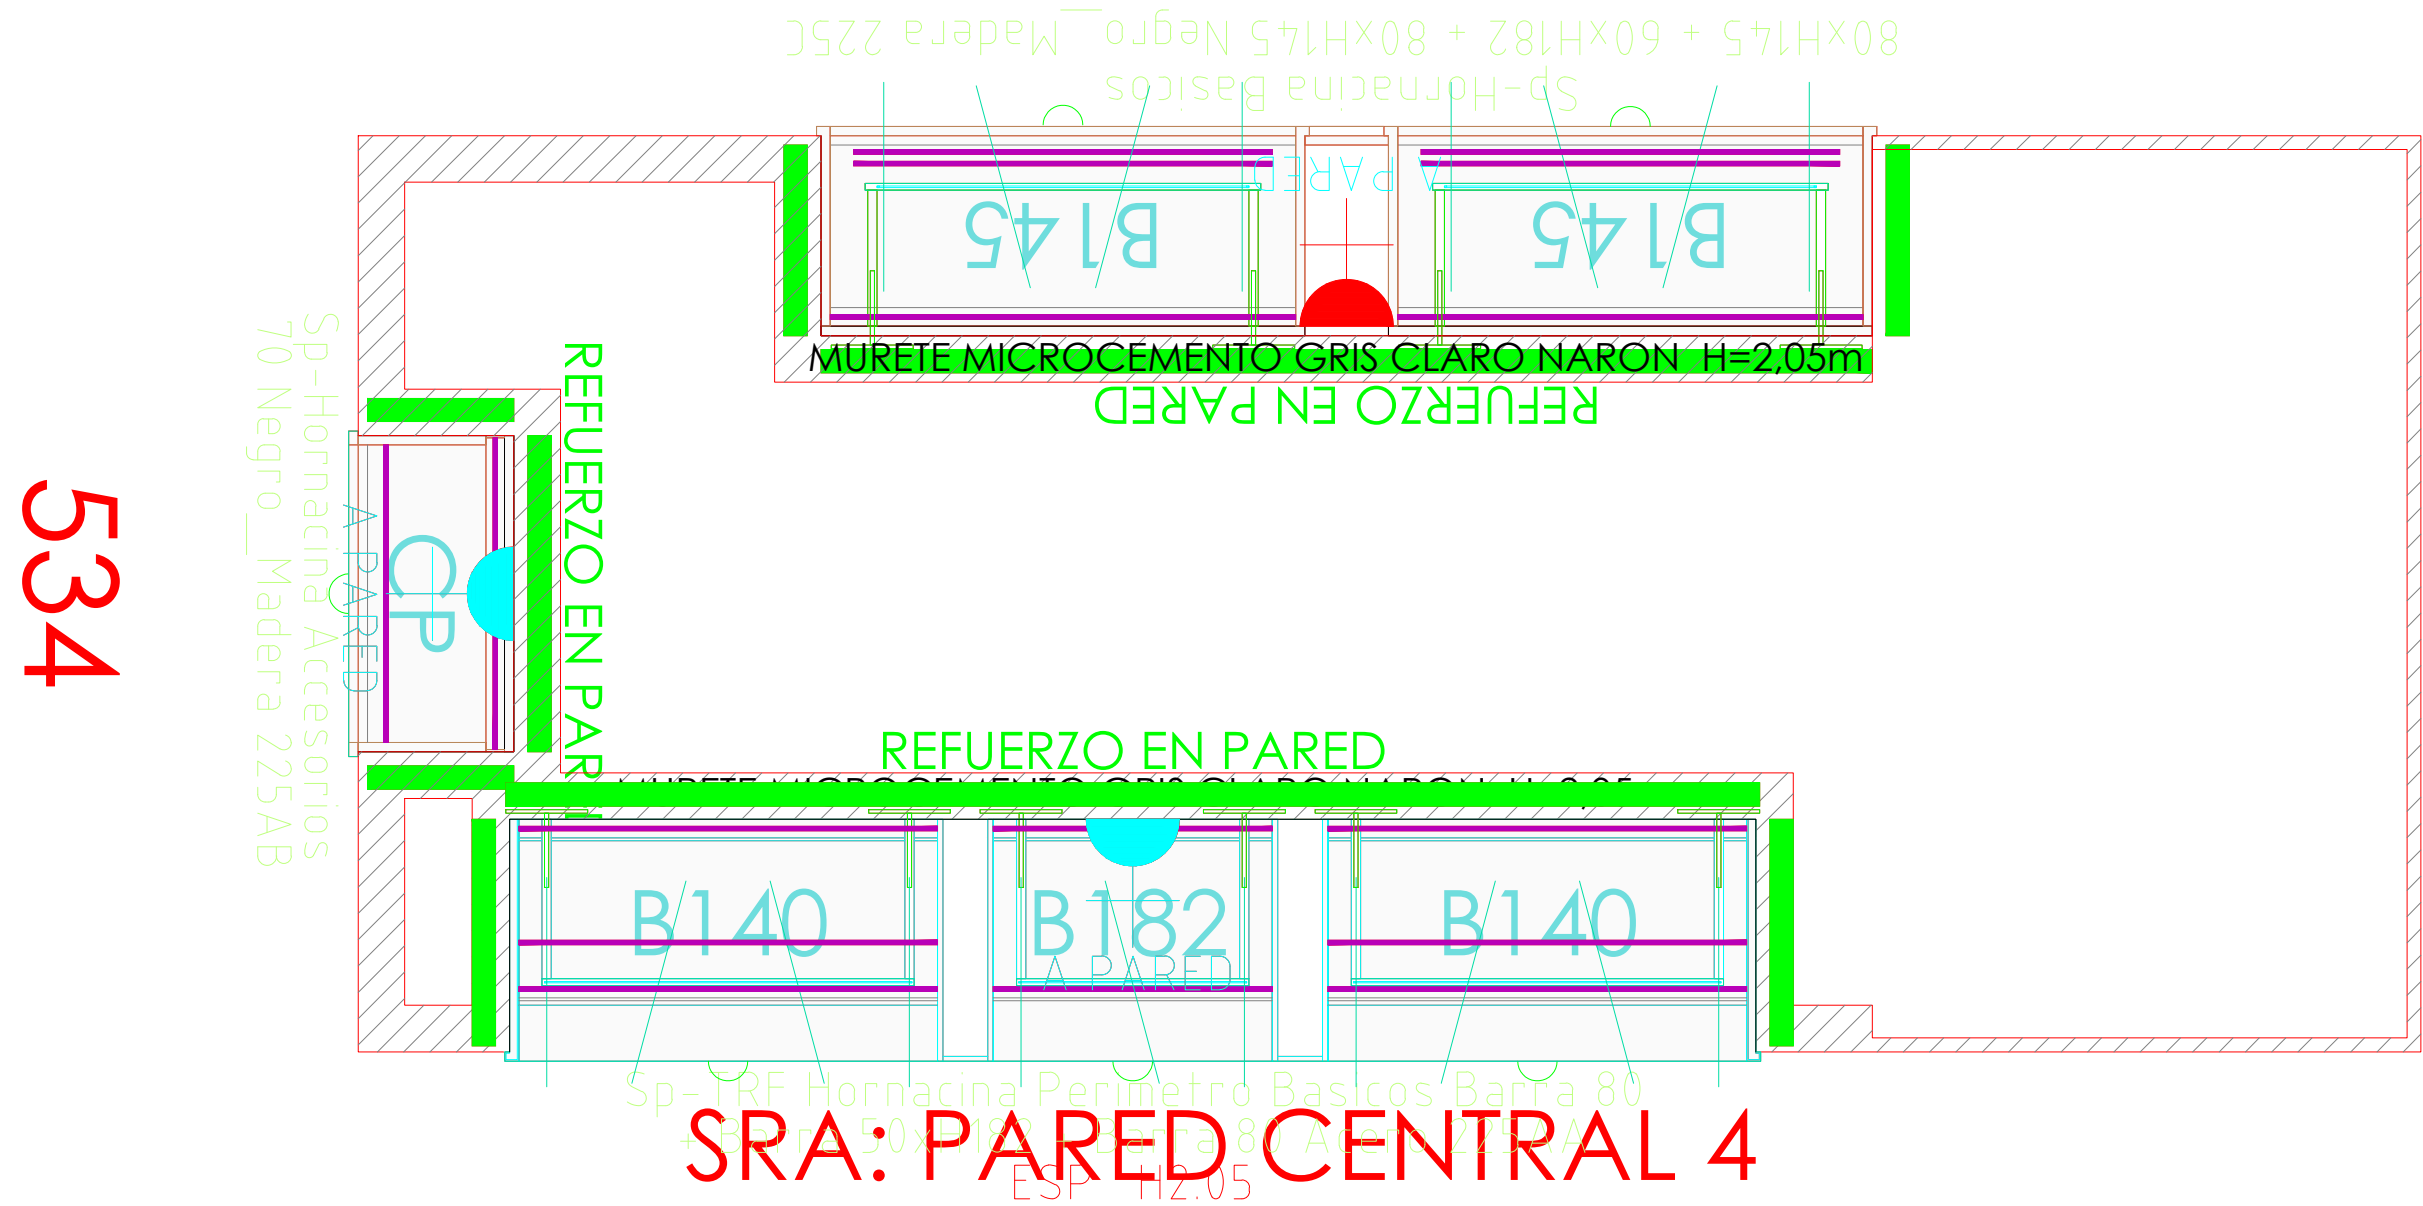


SRA: PARED CENTRAL 4

- ACABADOS
- ① MICROCEMENTO GRIS CLARO NARON 1810
  - ② KRION 9101 CRYSTAL WHITE ARENADO FINO
  - ③ METAL LACADO NEGRO PINTURA POLVO 0102. REF:2505
  - ④ ACERO INOX SATINADO ESTANDAR REF 2202
  - ⑤ ILUMINACION LED APOLLO PW 15W 3000°K

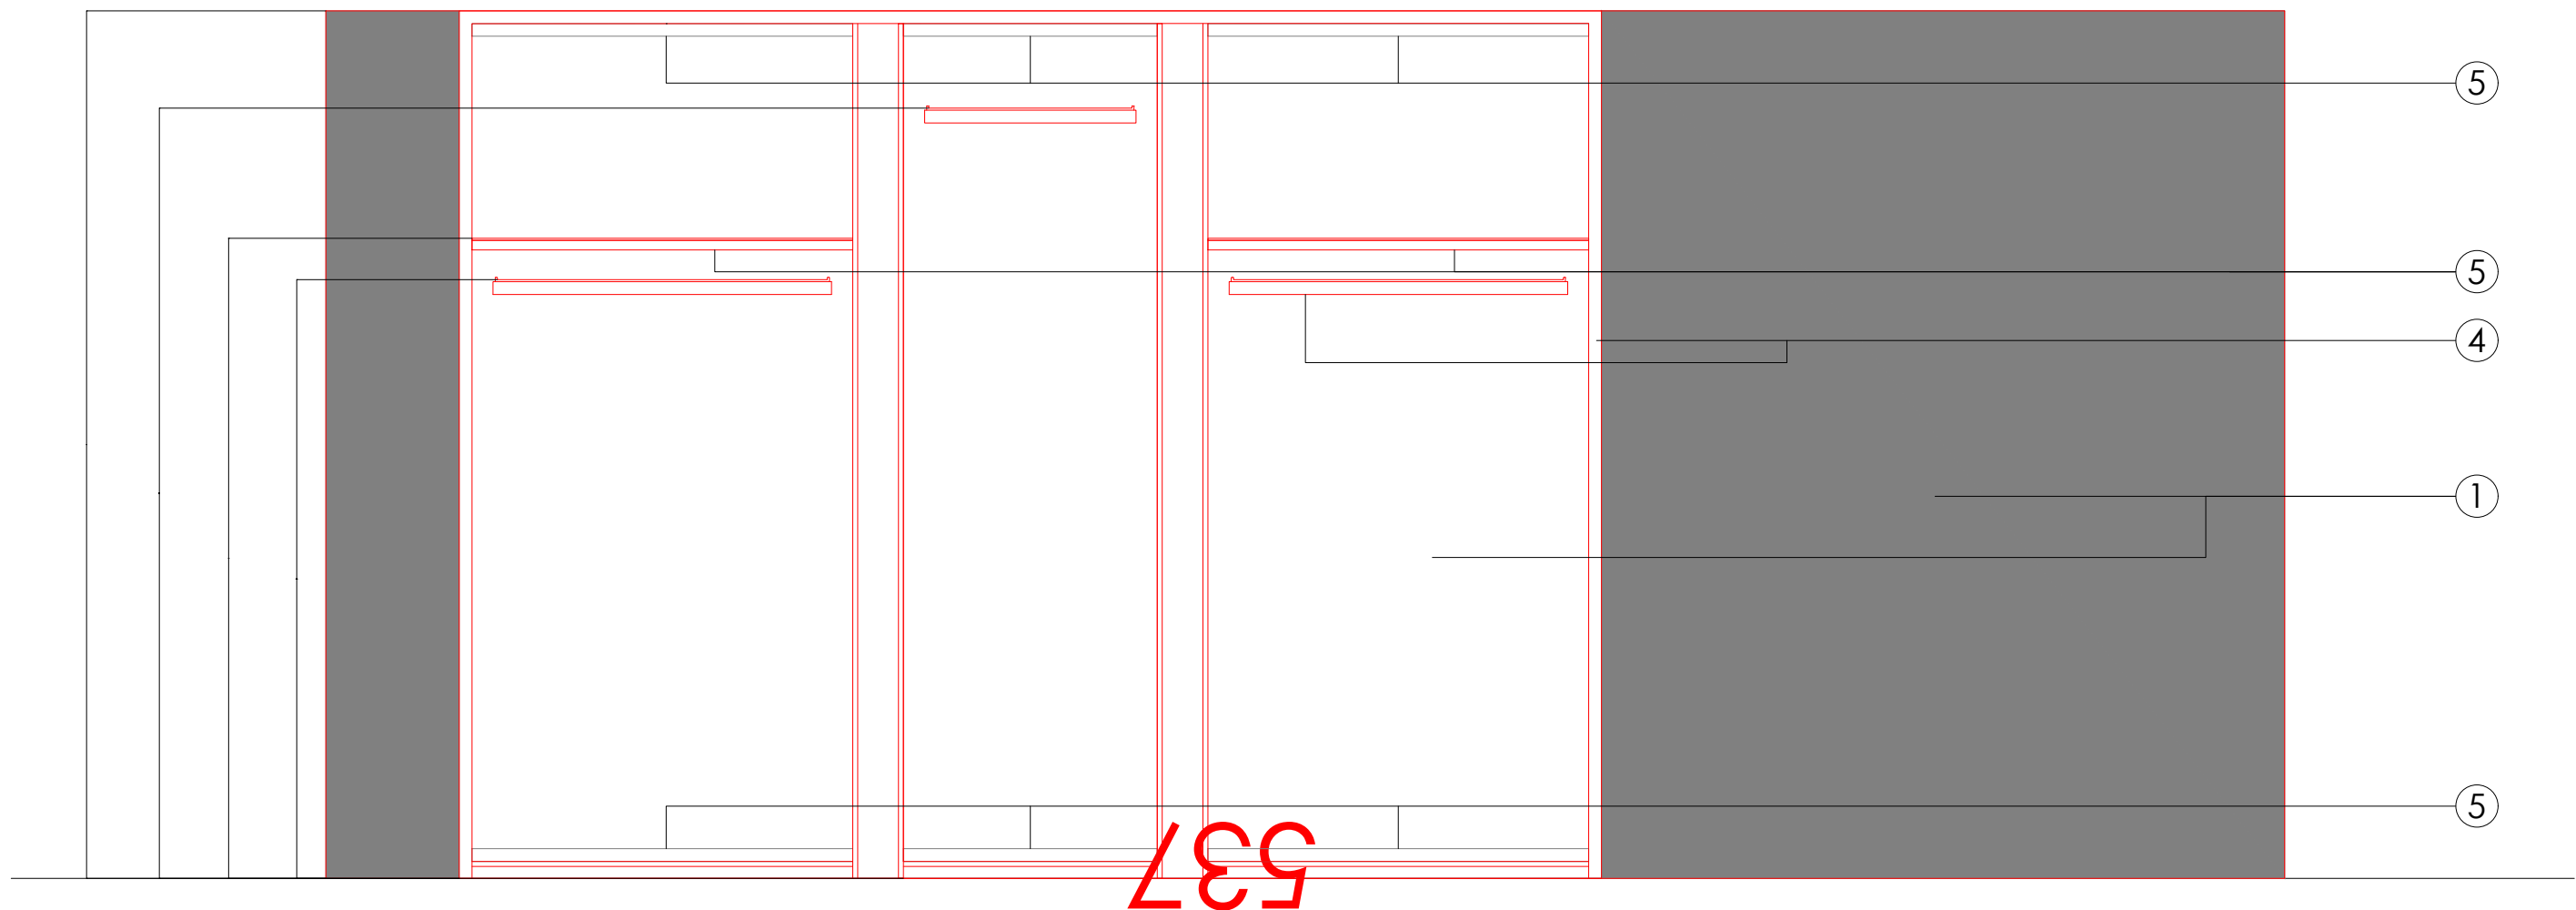

SRA: PARED CENTRAL 4

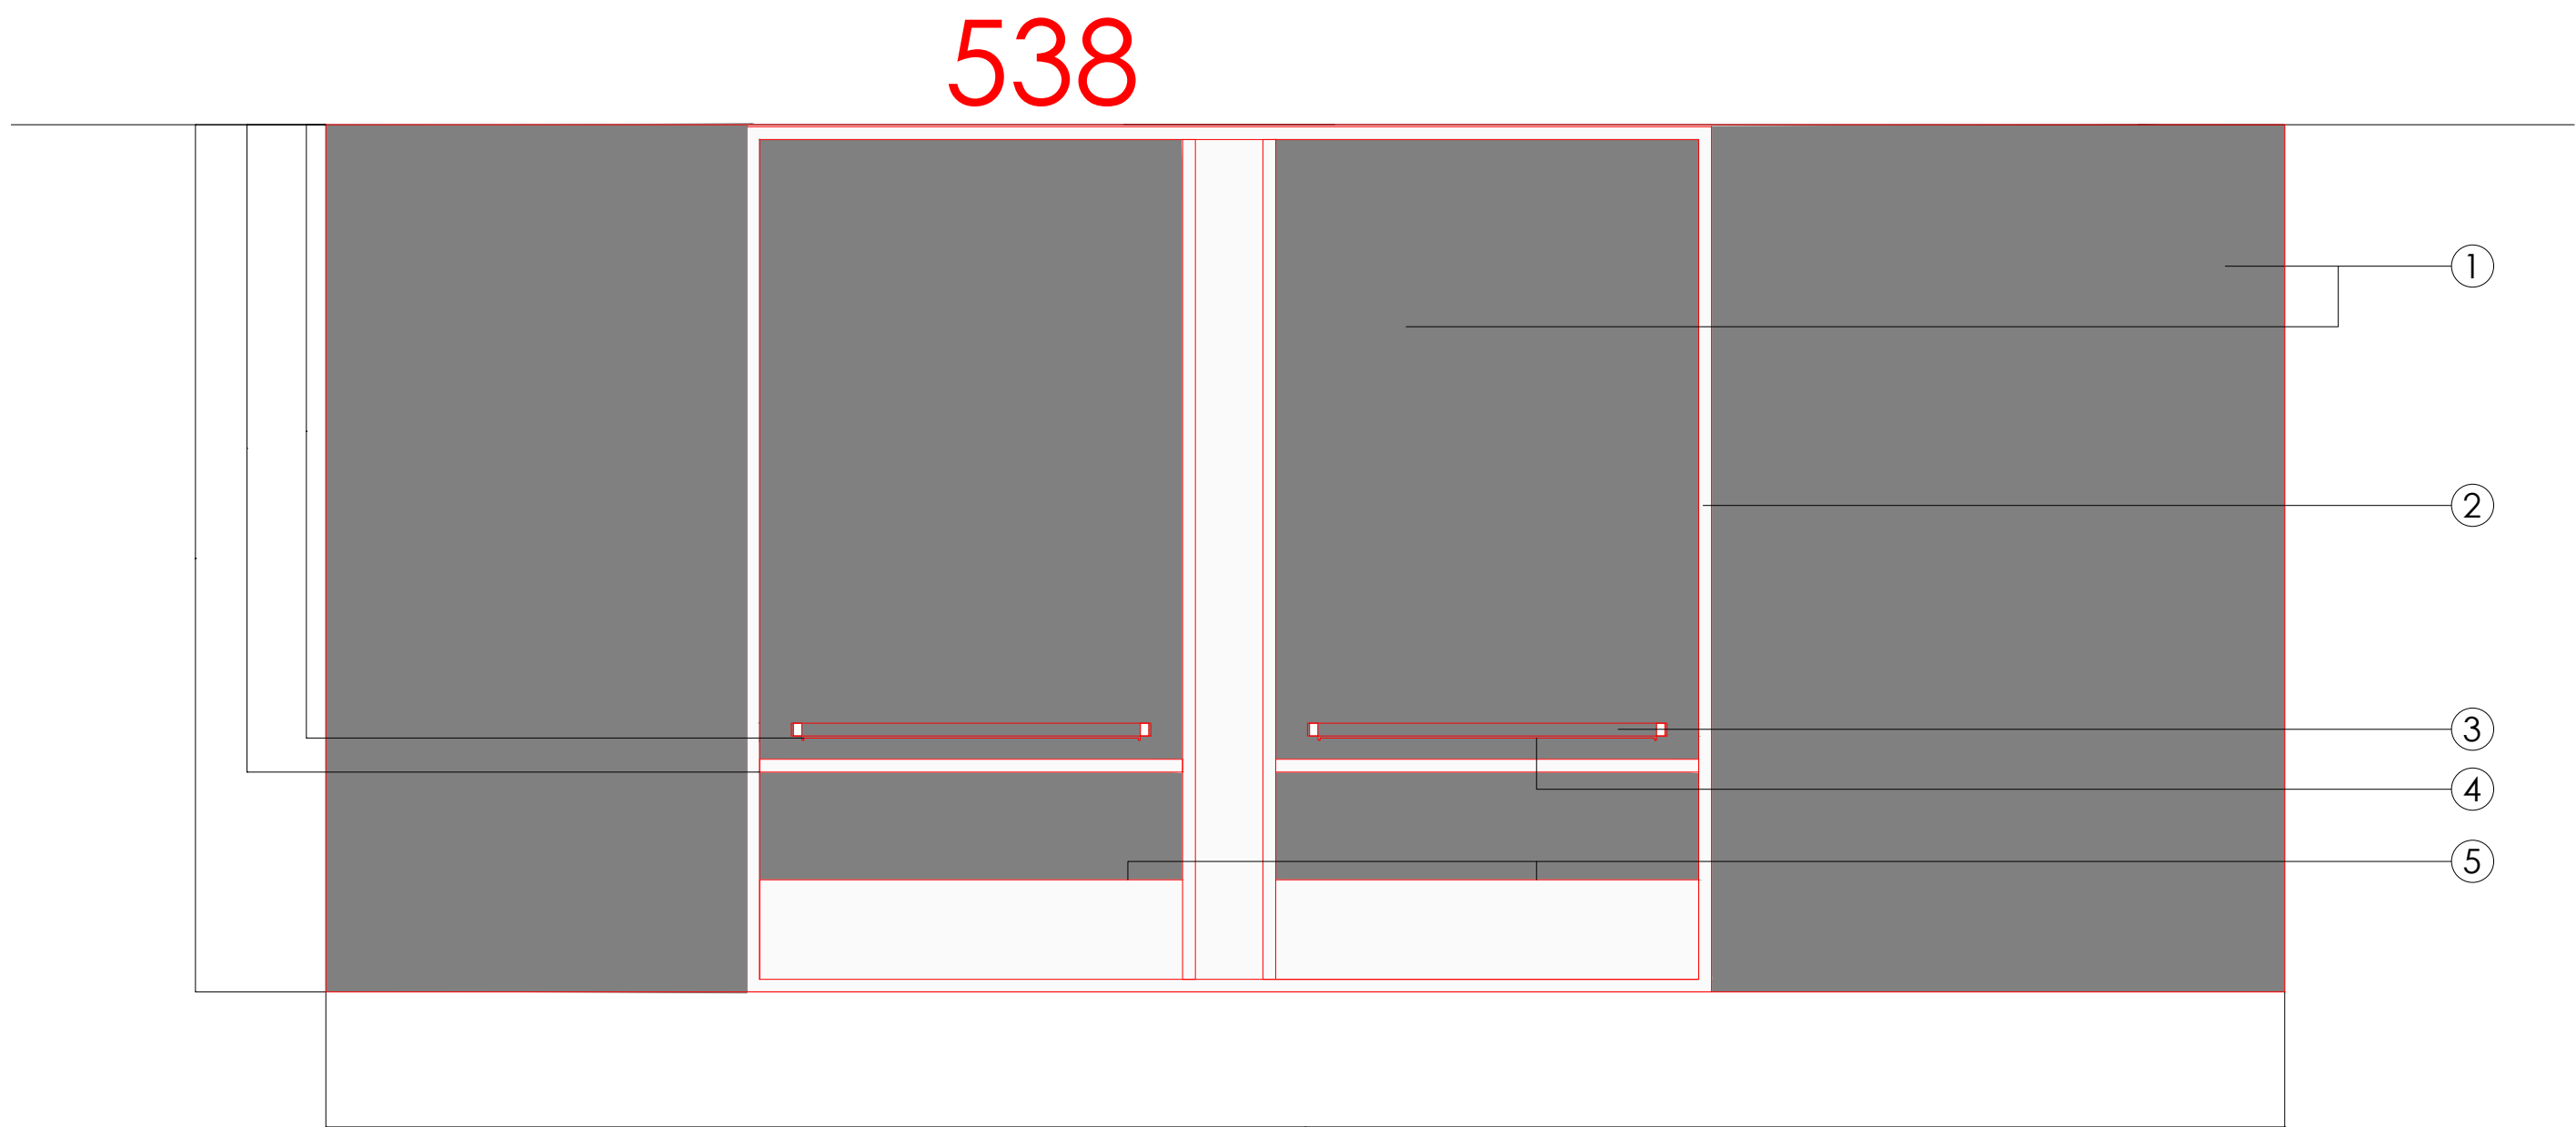

8Z70398000-1P 538

SEÑORA  
PERIMETRAL

TRF HORNACINA PERIMETRO BASICOS BARRA 80 + BARRA 50xH182 + BARRA 80 ACERO

- ACABADOS
- ① ACERO INOX SATINADO ESTANDAR, REF 2202
  - ② ILUMINACION LED APOLLO PW 15W 3000°K
  - ③ ACABADO PARED SEGÚN PROYECTO

