



HABITACION 5 BARRA BASICOS PARED 3 MODULOS 130 ESQUINA NEGRO

ACABADOS


- ① METAL LACADO NEGRO PINTURA POLVO 0102. REF:2505
- ② ILUMINACION LED APOLLO PW 15W 3000°K
- ③ ACERO INOX SATINADO ESTANDAR. REF 2202
- ④ ACABADO PARED
- ⑤ TARIMA RESINA MARMUR NAVONA GRIS EXTRA MATE

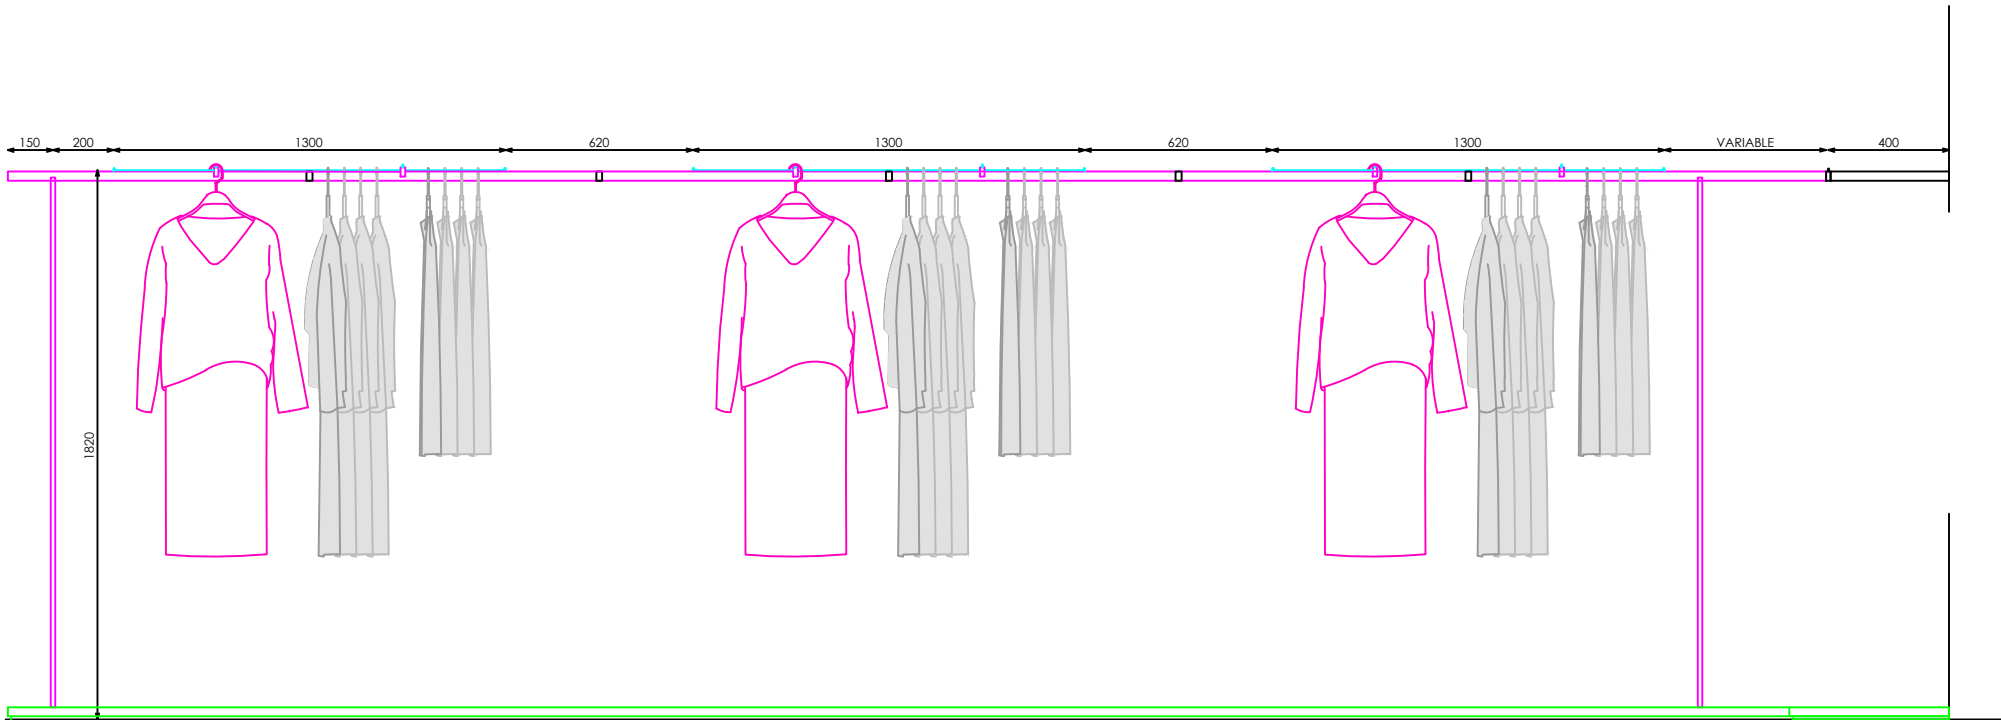


ALZADO

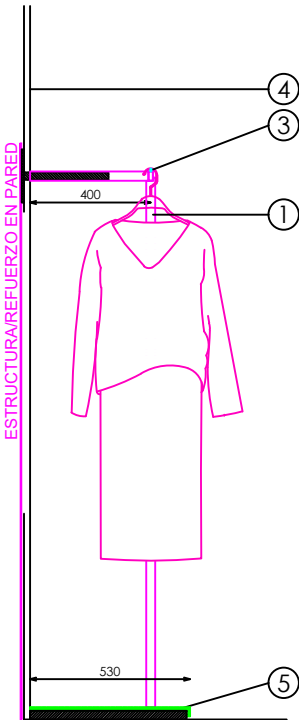


SECCIÓN BARRA ALTA

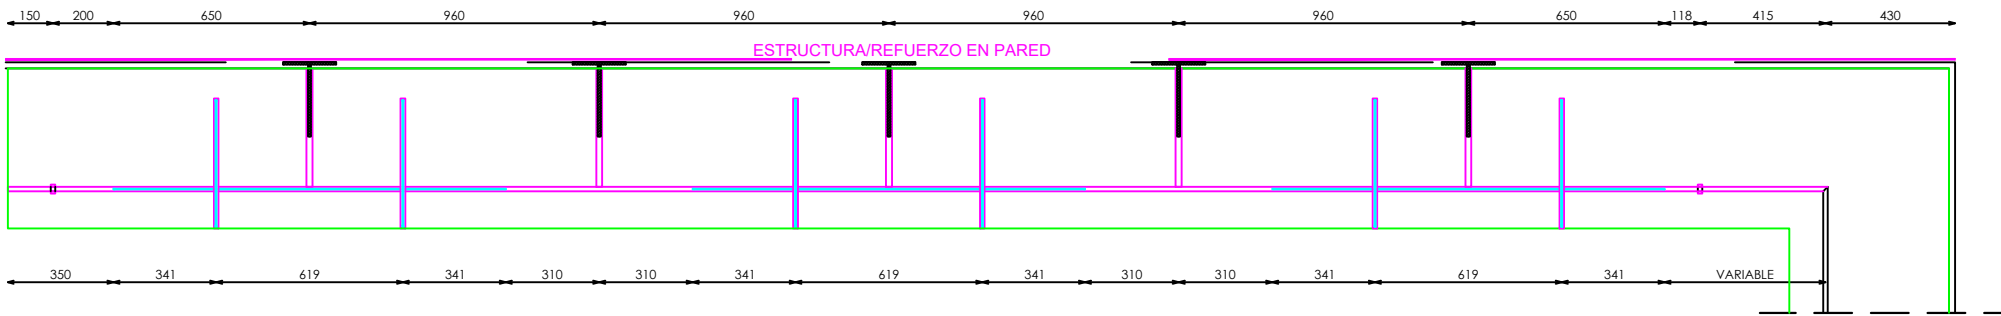


PLANTA

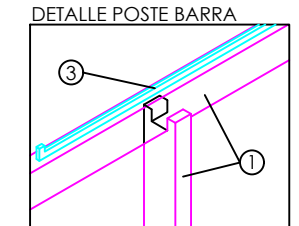

DETALLE POSTE BARRA

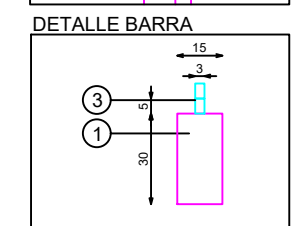

DETALLE BARRA

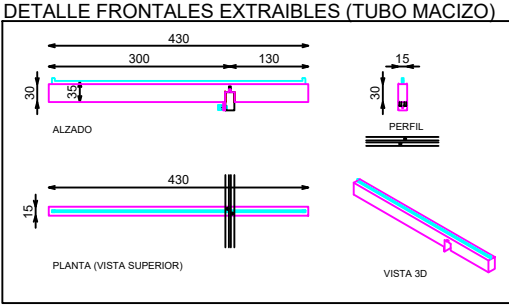

DETALLE FRONTALES EXTRAIBLES (TUBO MACIZO)

DOTACION

DESCRIPCION	Uds
FRONTAL EXTRAIBLE (TUBO MACIZO)	6