




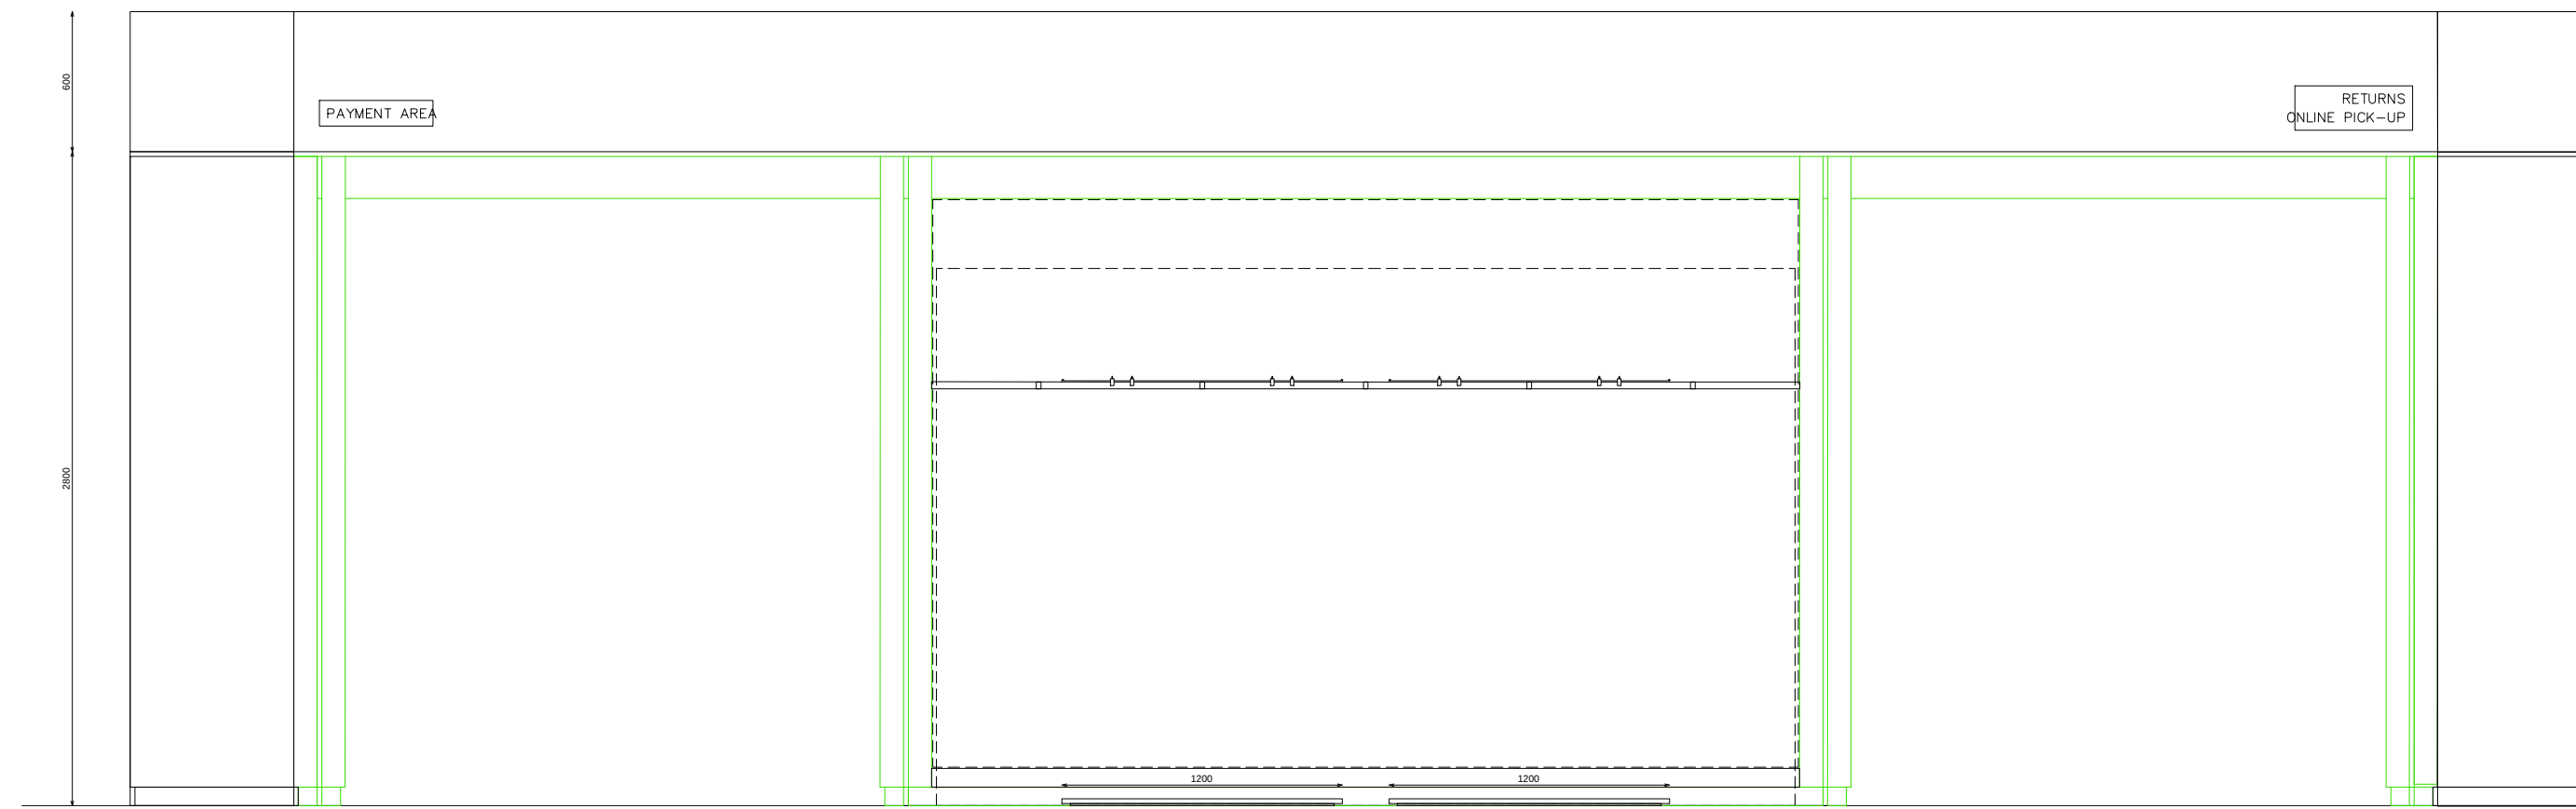

ALZADO FRONTAL

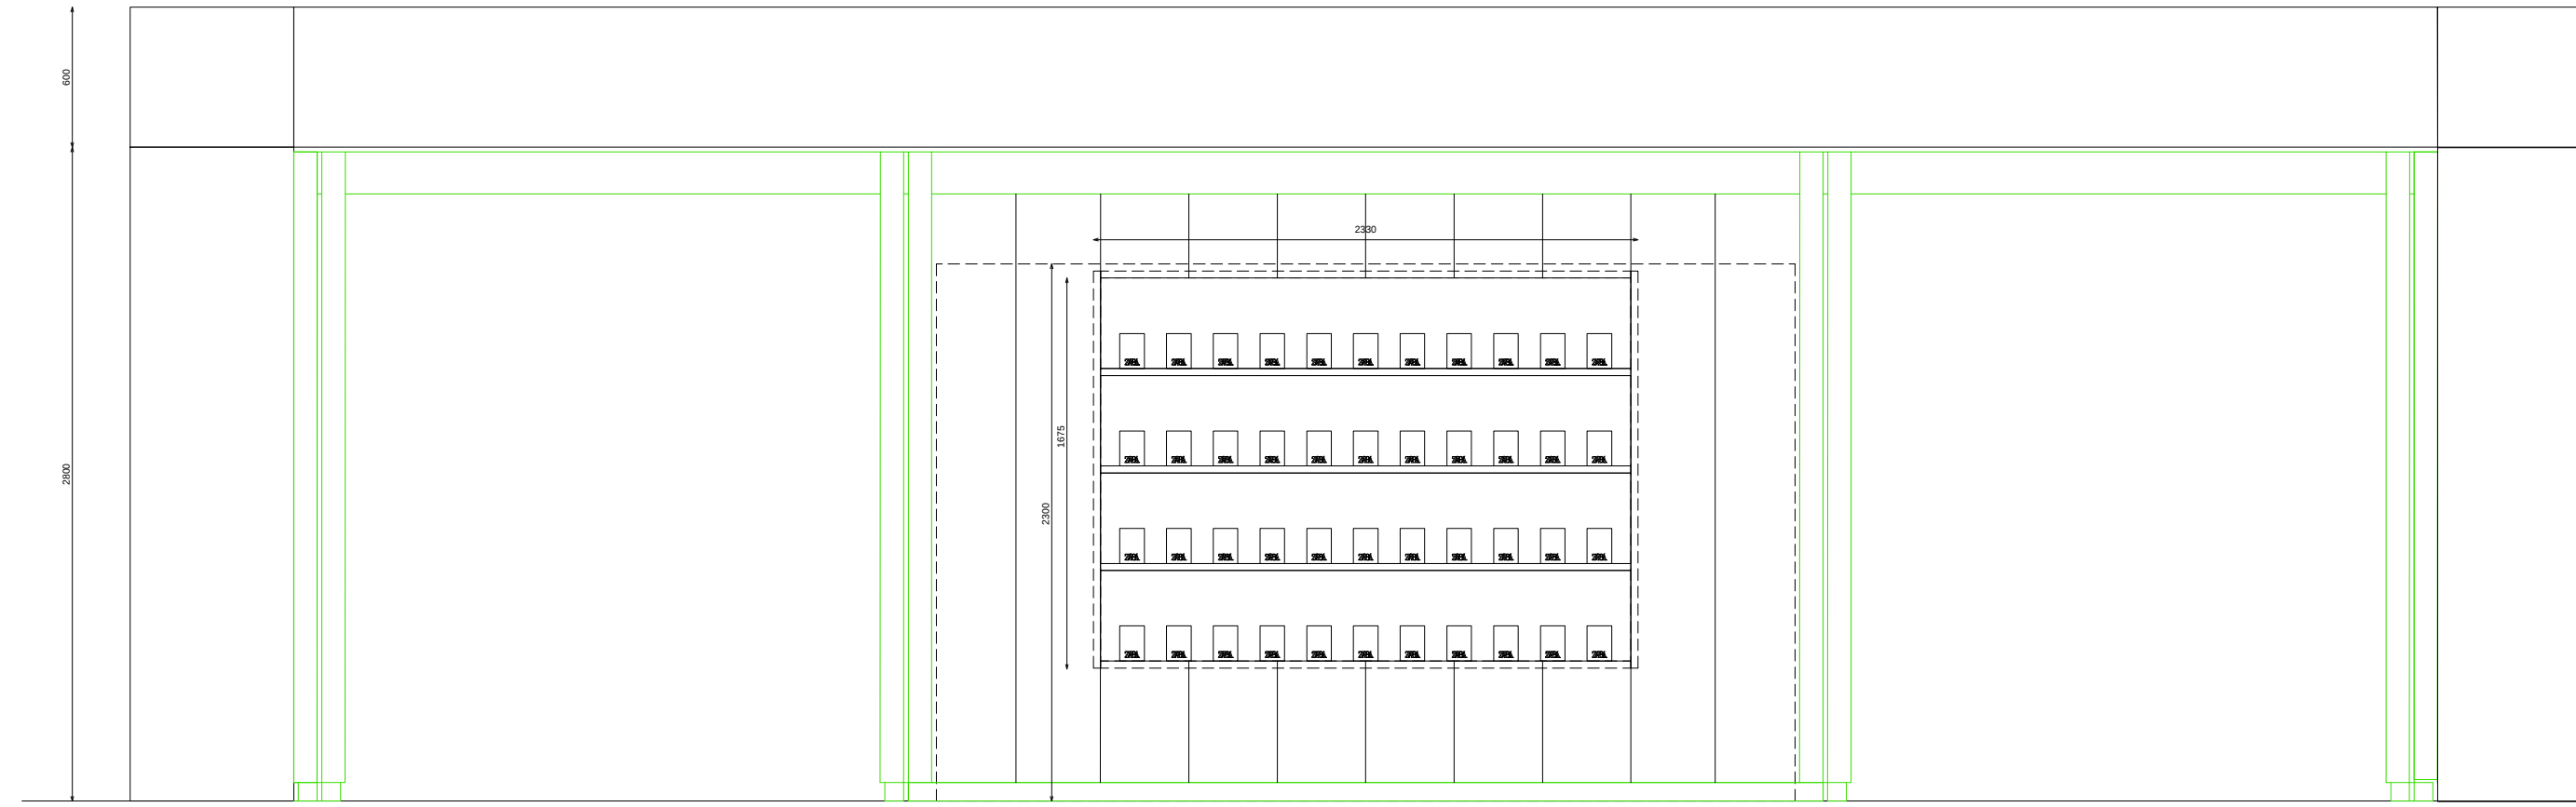

ALZADO TRASERO

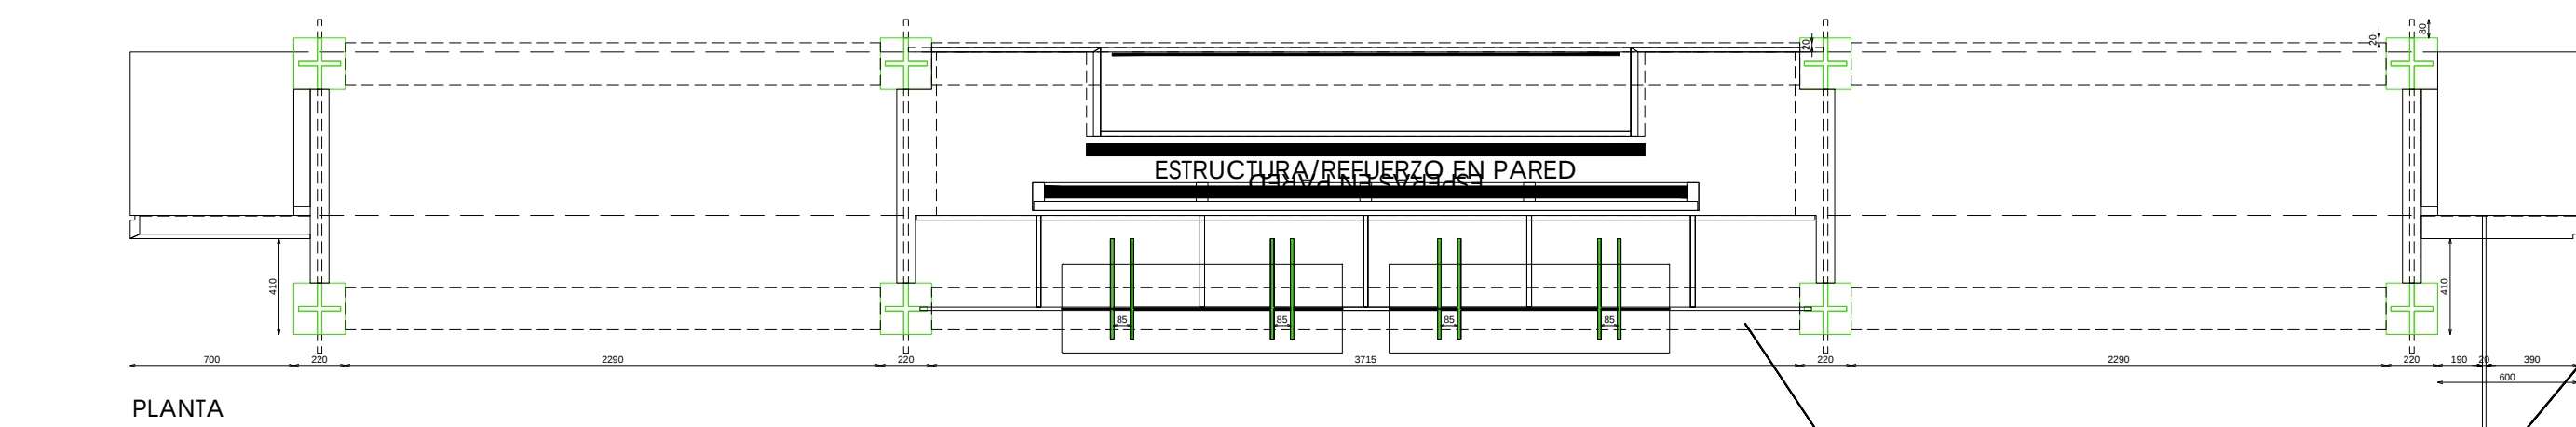


PLANTA

E: 1_50

Código: COD
Matrícula: MAT
Versión: VER
Fecha: DAT
Imagen: IMG


- ACABADOS
- 1 METAL ACABADO MARTILLEADO SIMULADO ACABADO JORGE EIROA
 - 2 ACERO INOX SATINADO ESTANDAR. REF 2202
 - 3 MADERA OLD CHESNUT SMOOTH A. DE MARTINEZ OTERO
 - 4 ILUMINACION LED APOLLO PW 15W 3000°K
 - 5 YUTES BEZIER'S SOFT 01 FIREPROOFED (MONLI)
 - 6 JUNTA MADERA 3MM (ANCHO) X 3MM (PROFUNDIDAD)
- *NOTA:
REVISAR QUE TODOS LOS FRONTALES ENCAJAN Y QUEDAN FIJADOS CORRECTAMENTE, INCLUYENDO PASADORES SUPERIORES Y TORNILLO POSTERIOR

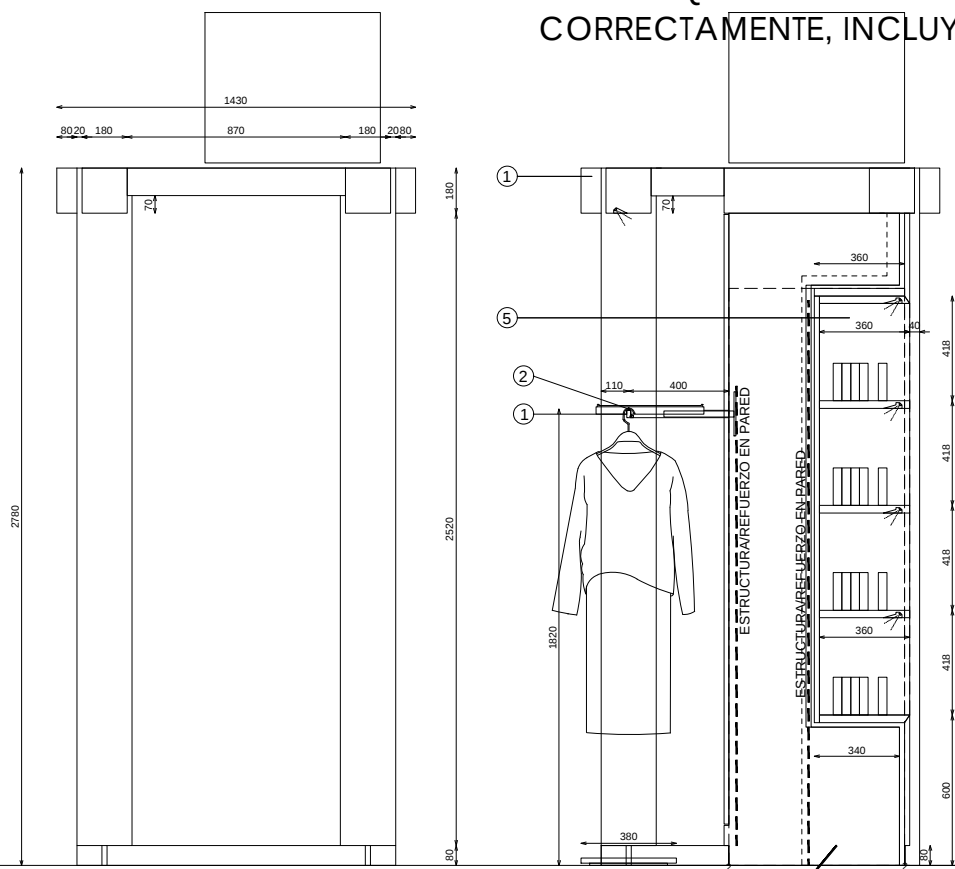





SECCIÓN A-A'

SECCIÓN B-B'

SECCIÓN

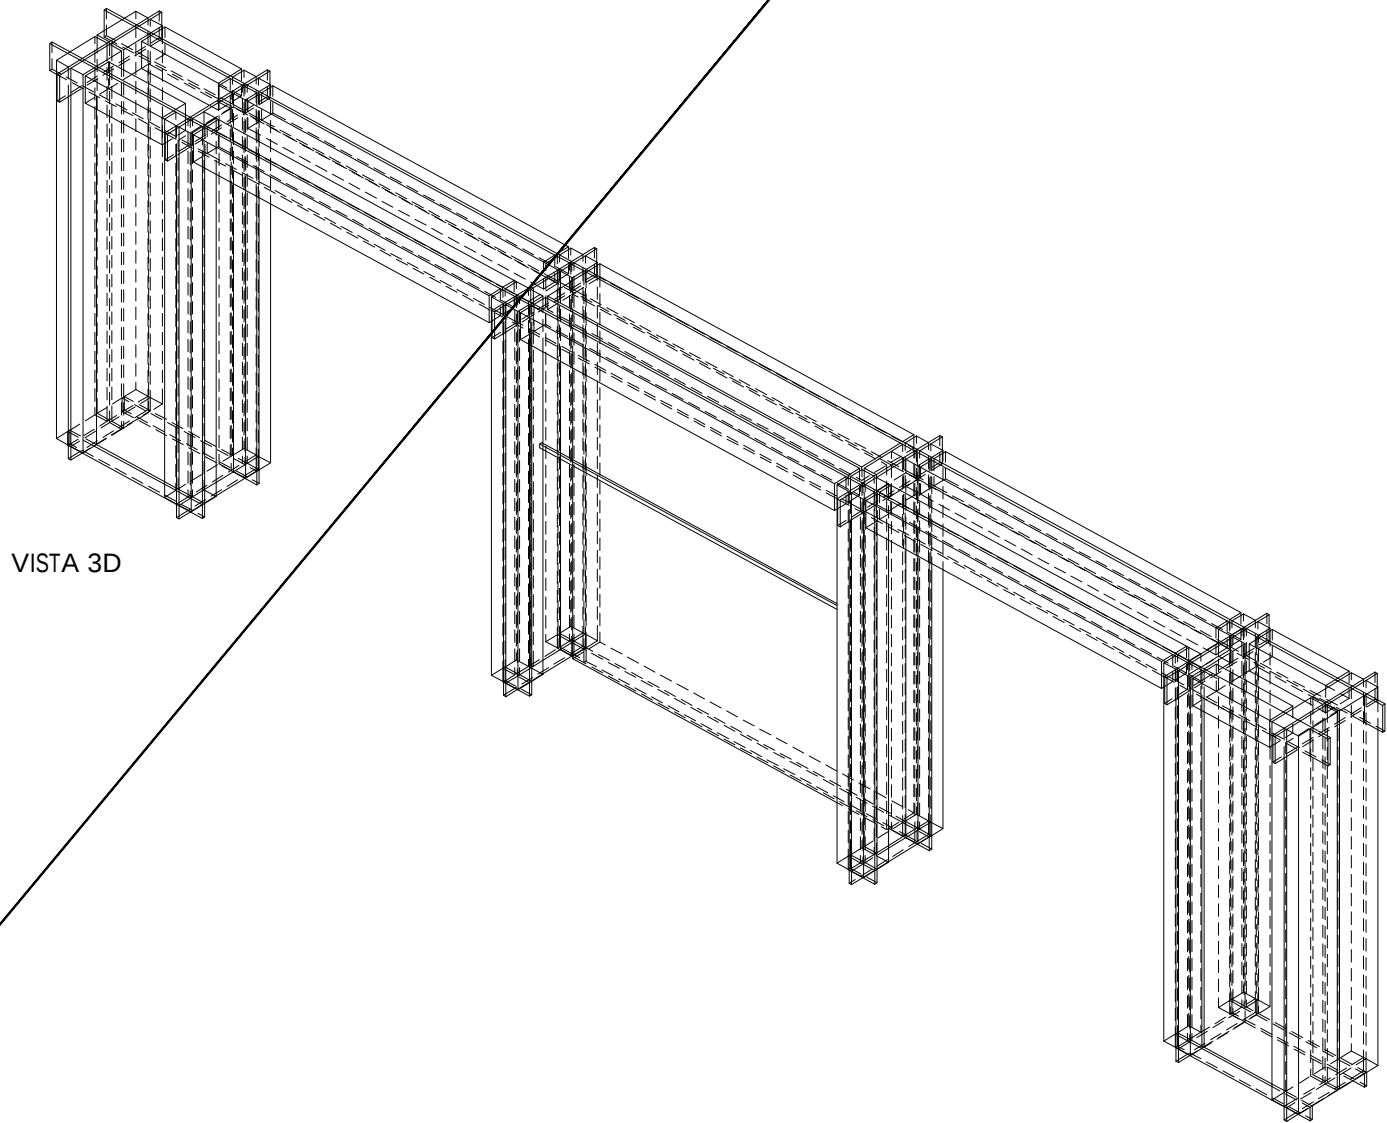

VISTA 3D

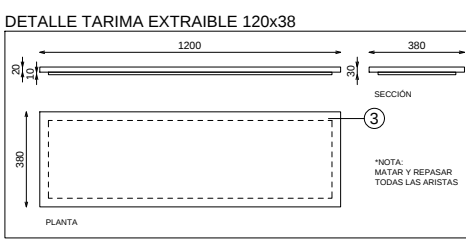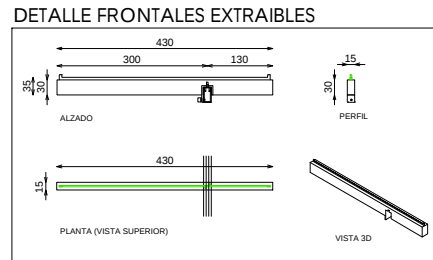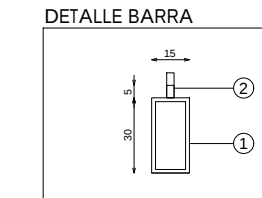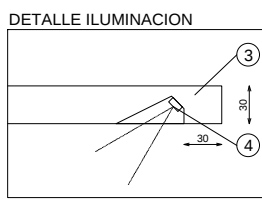

DOTACION


DESCRIPCION	Uds
FRONTAL EXTRAIBLE	4
TARIMA EXTRAIBLE	2

Pag: 1_1

8Z70410100

STUDIOZARA

BLOQUE

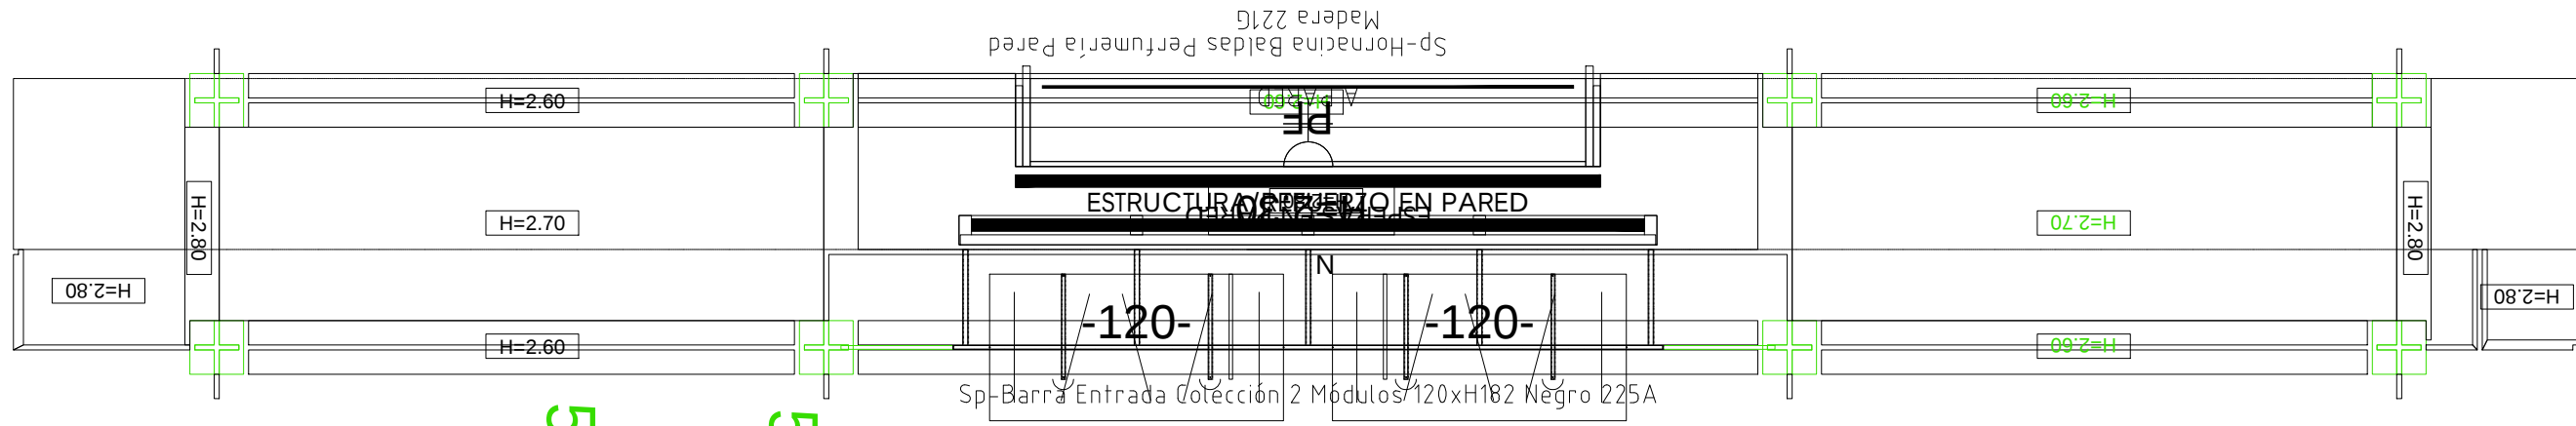

596

596