



ACABADOS


- ① PINO DESENROLLO
- ② ILUMINACION LED APOLLO PW 15W 3000°K
- ③ ACERO INOX SATINADO ESTANDAR. REF 2202

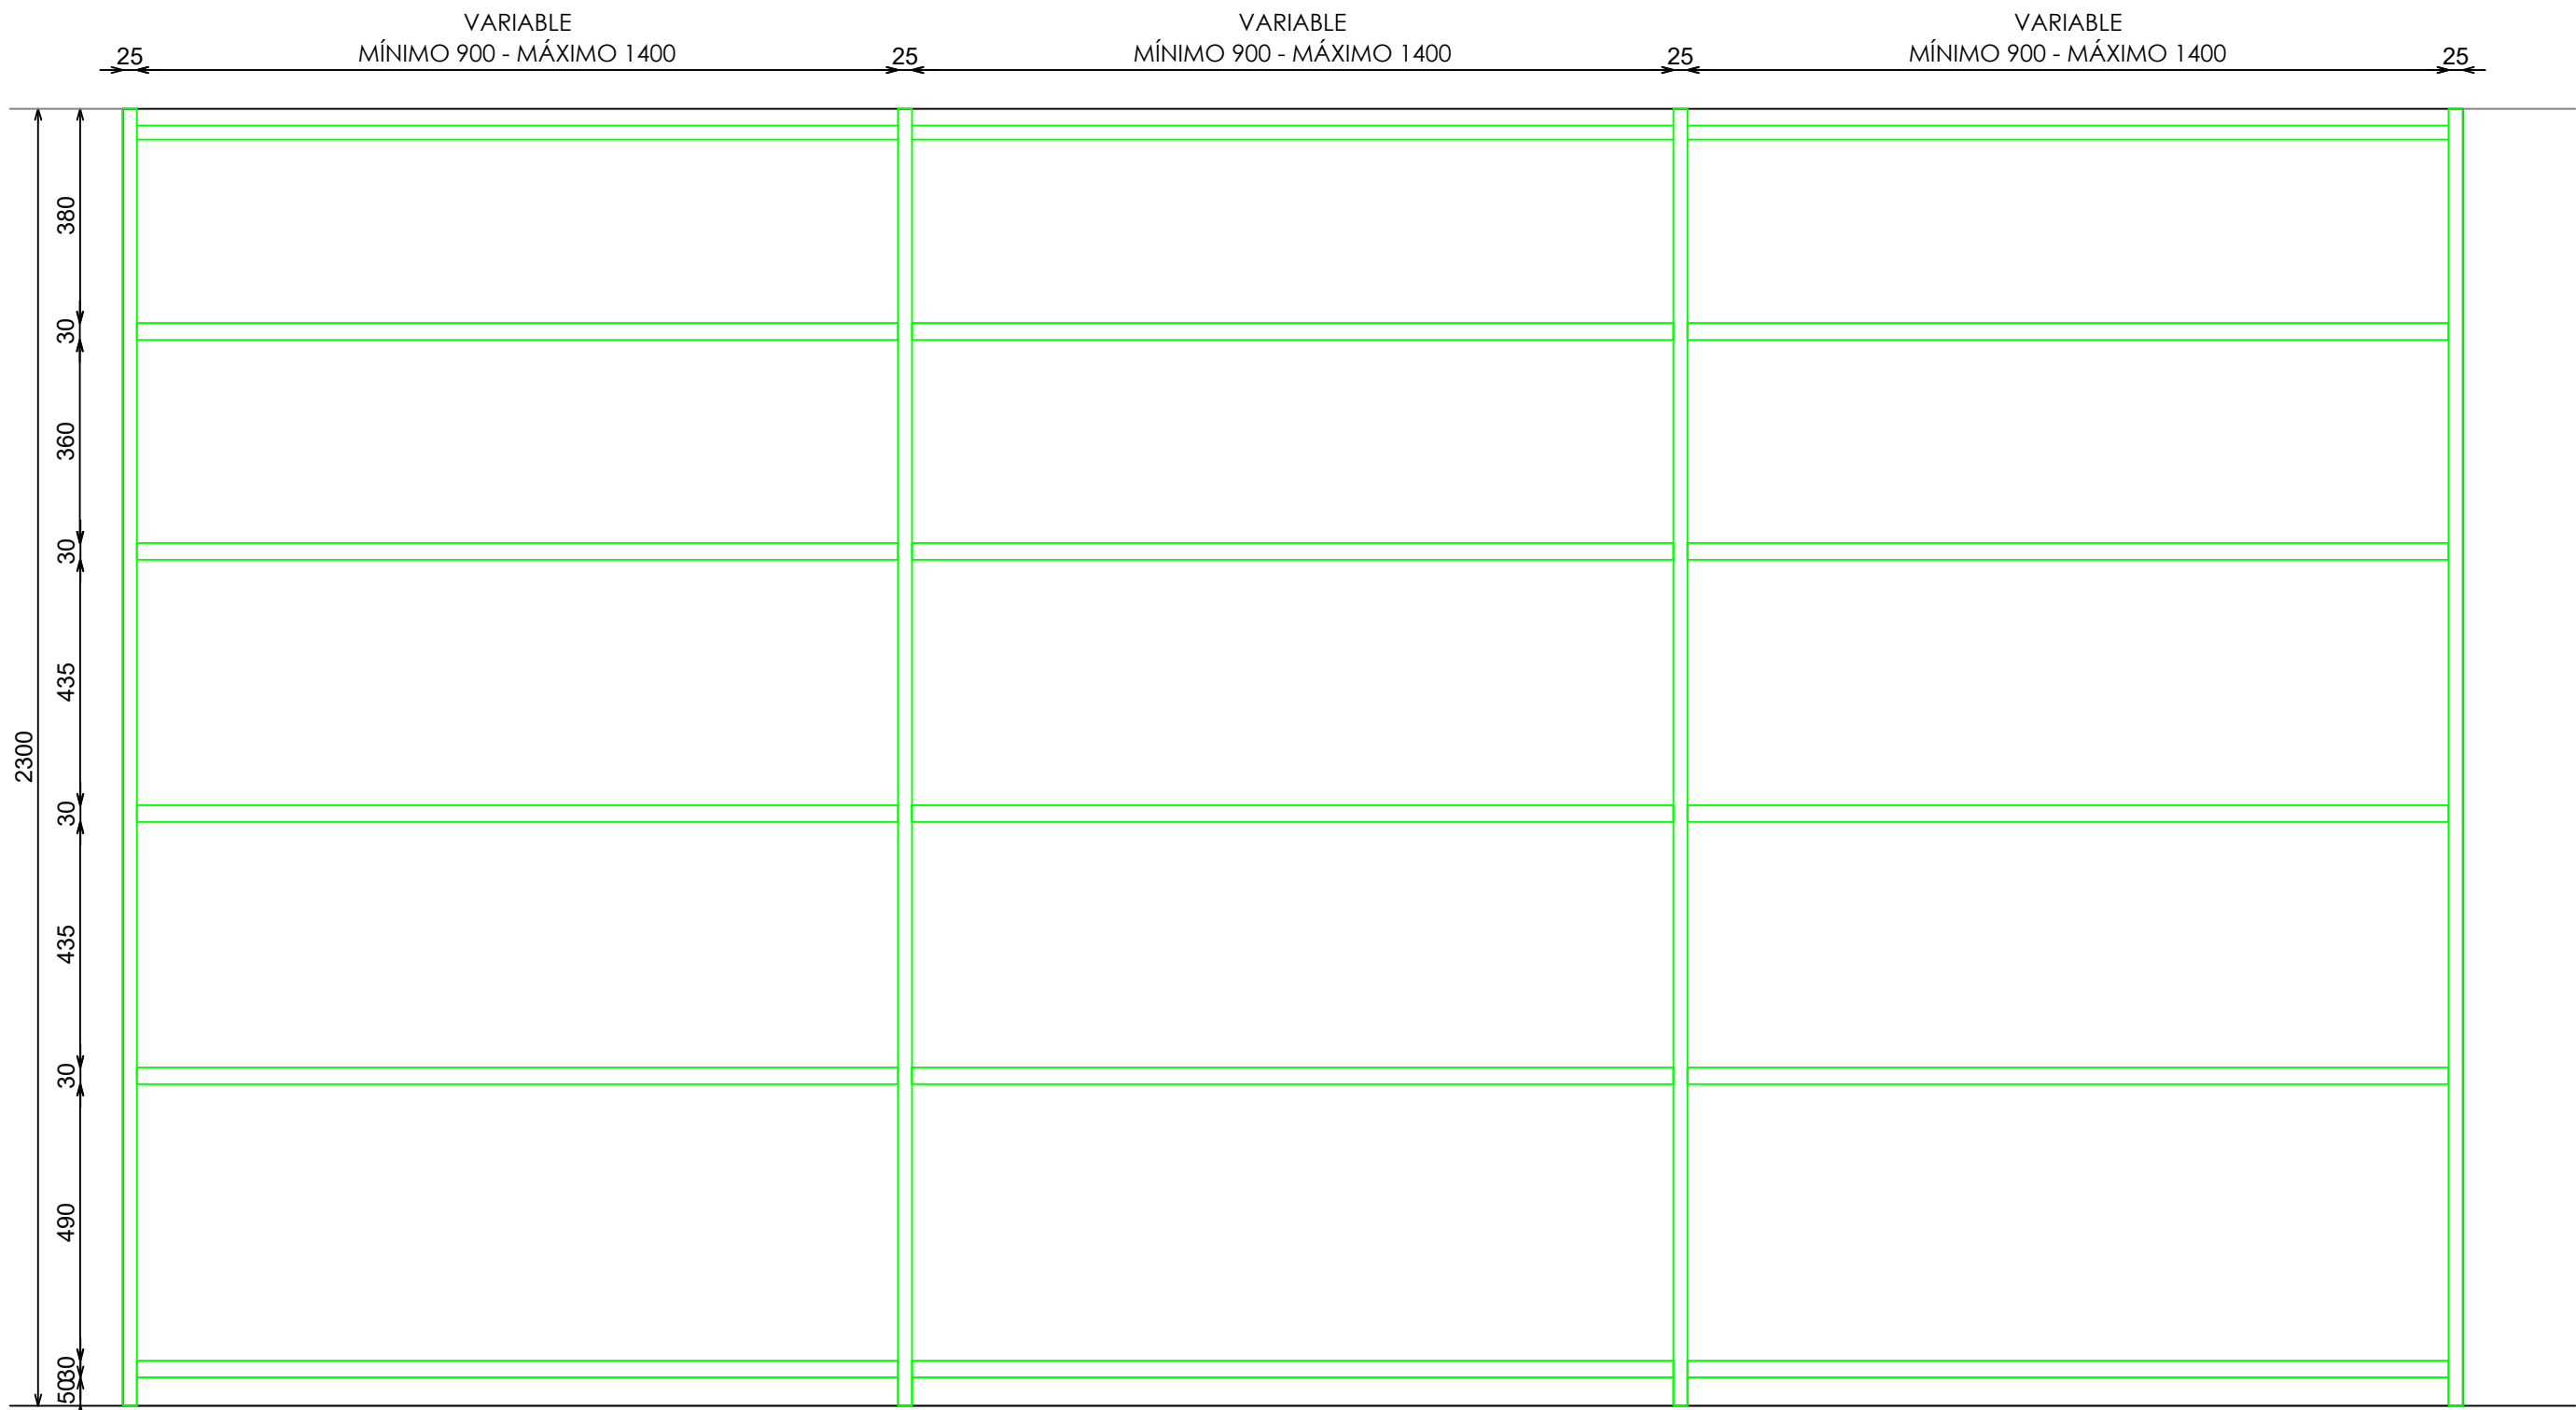



ALZADO

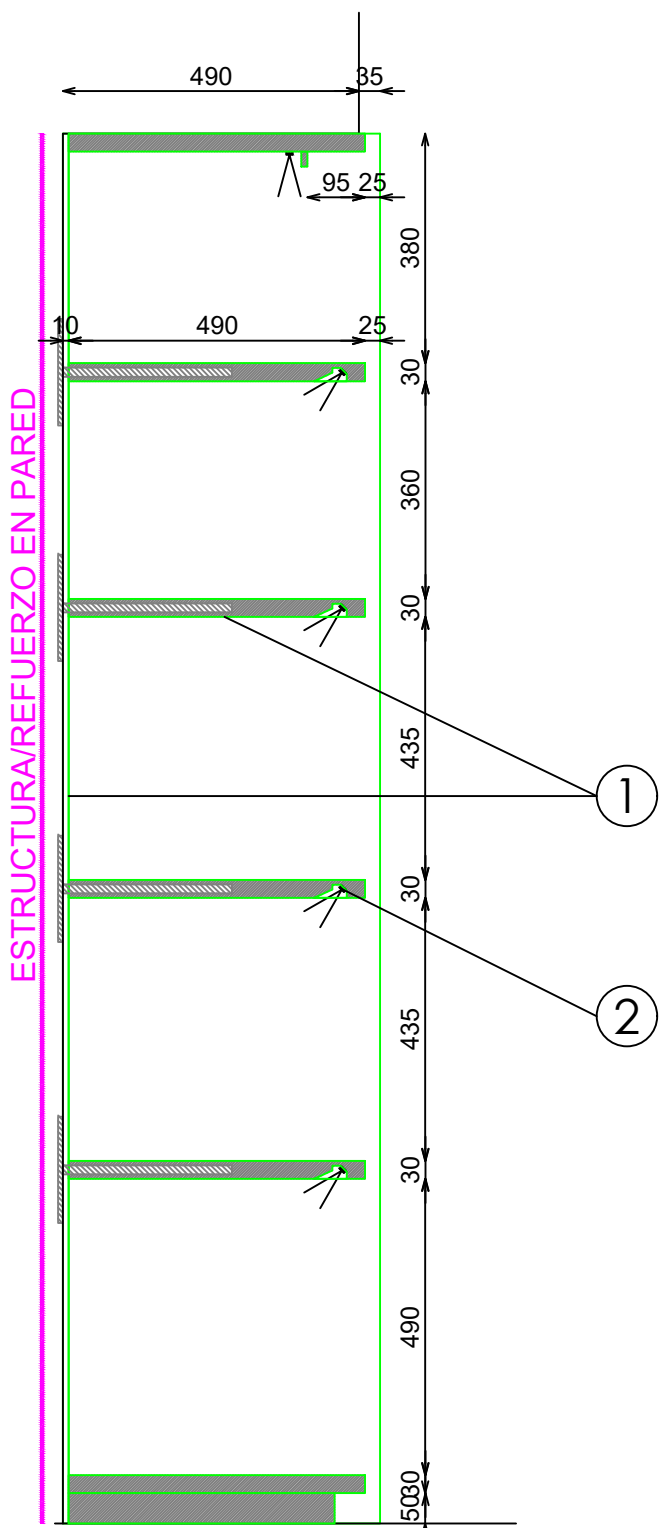

SECCION

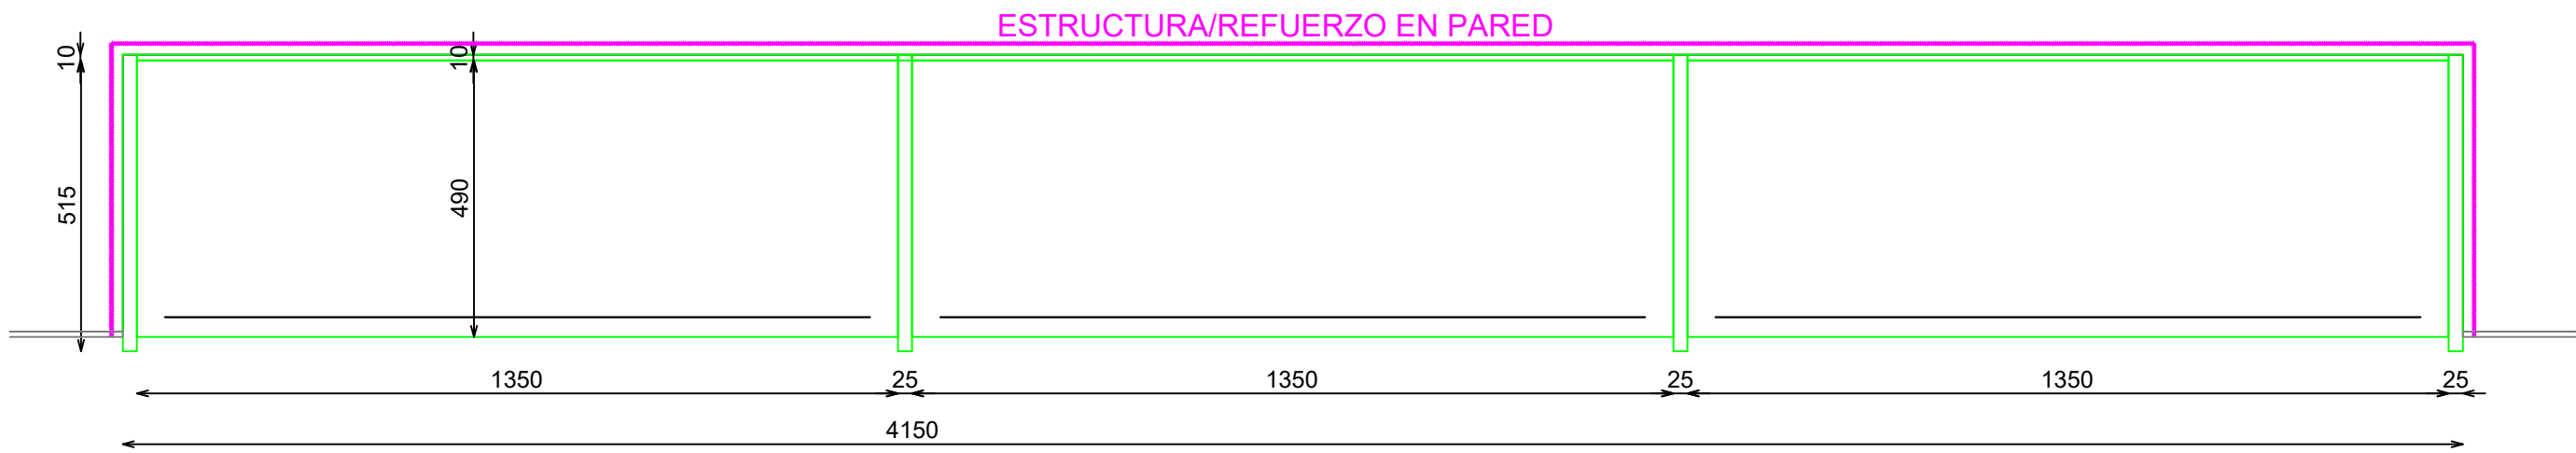

PLANTA

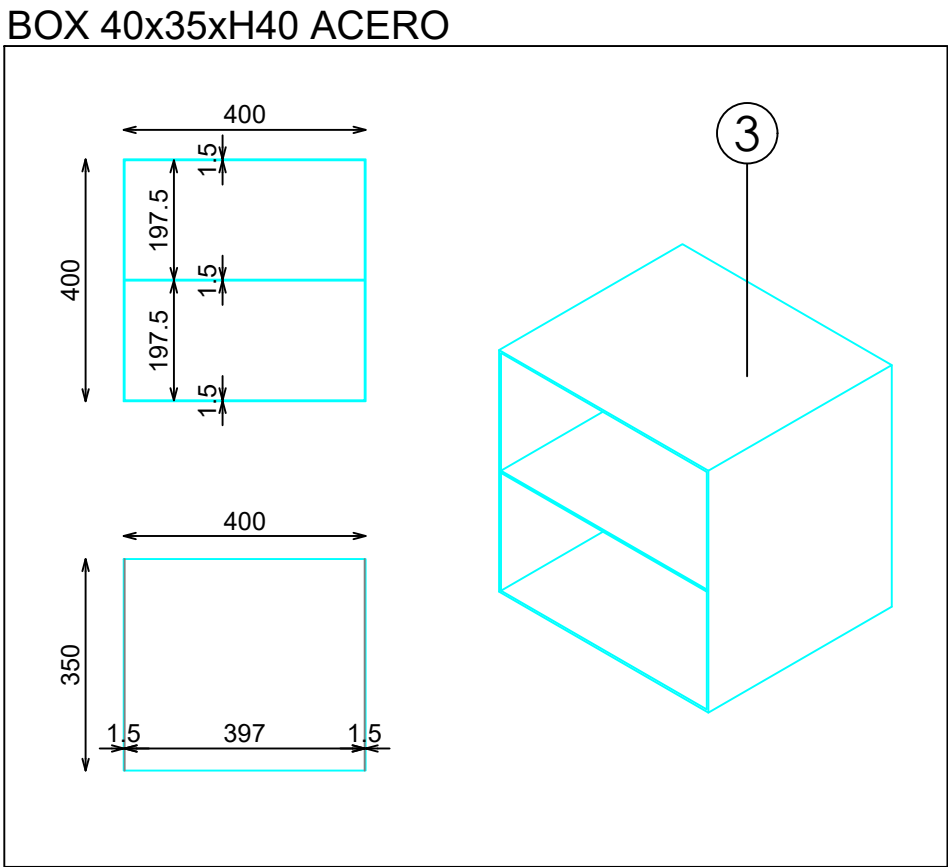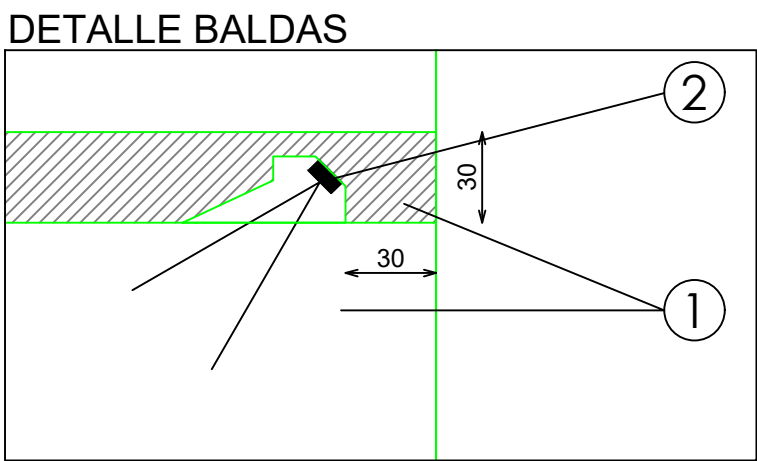

DOTACION

DESCRIPCION	Uds
BOX 40x35xH40 ACERO	9