



ACABADOS

①


Z

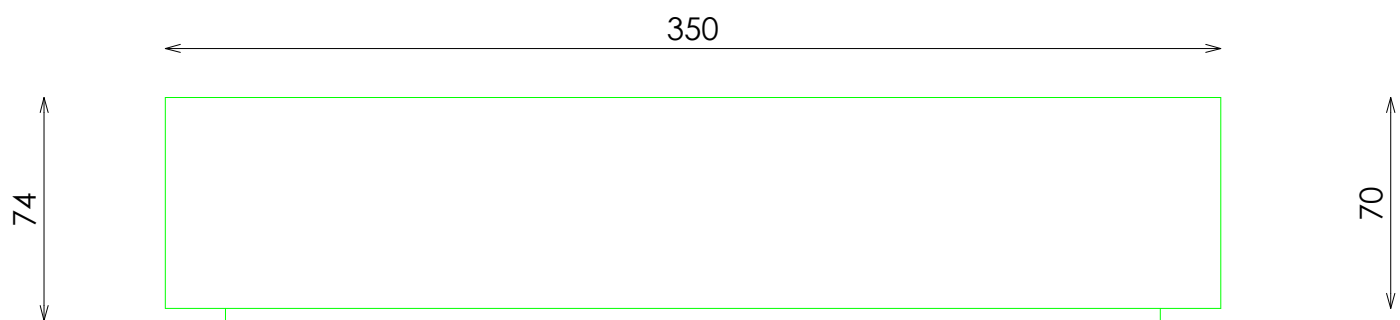


ALZADO

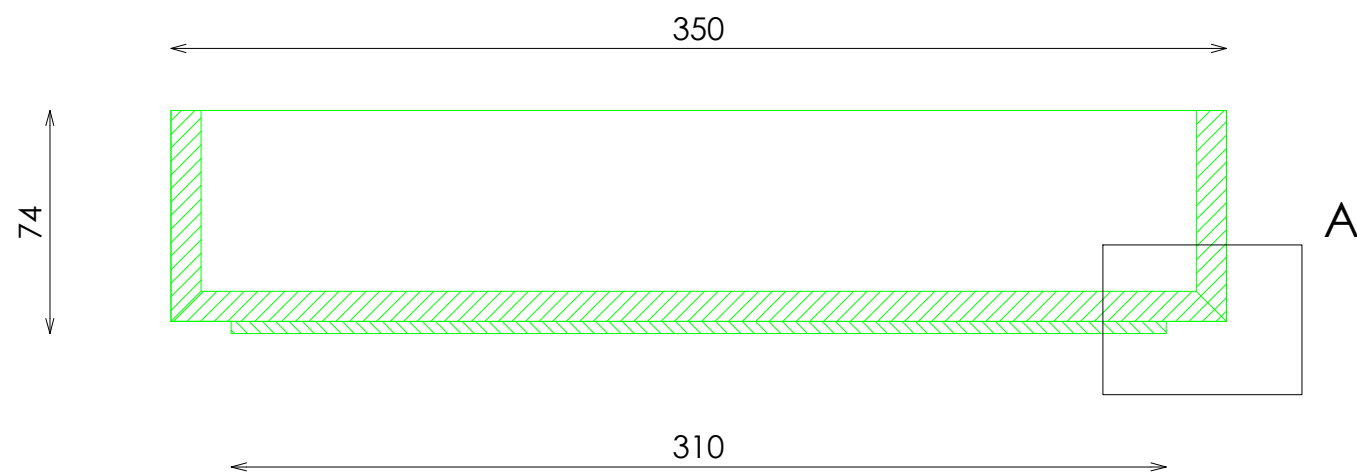

SECCION

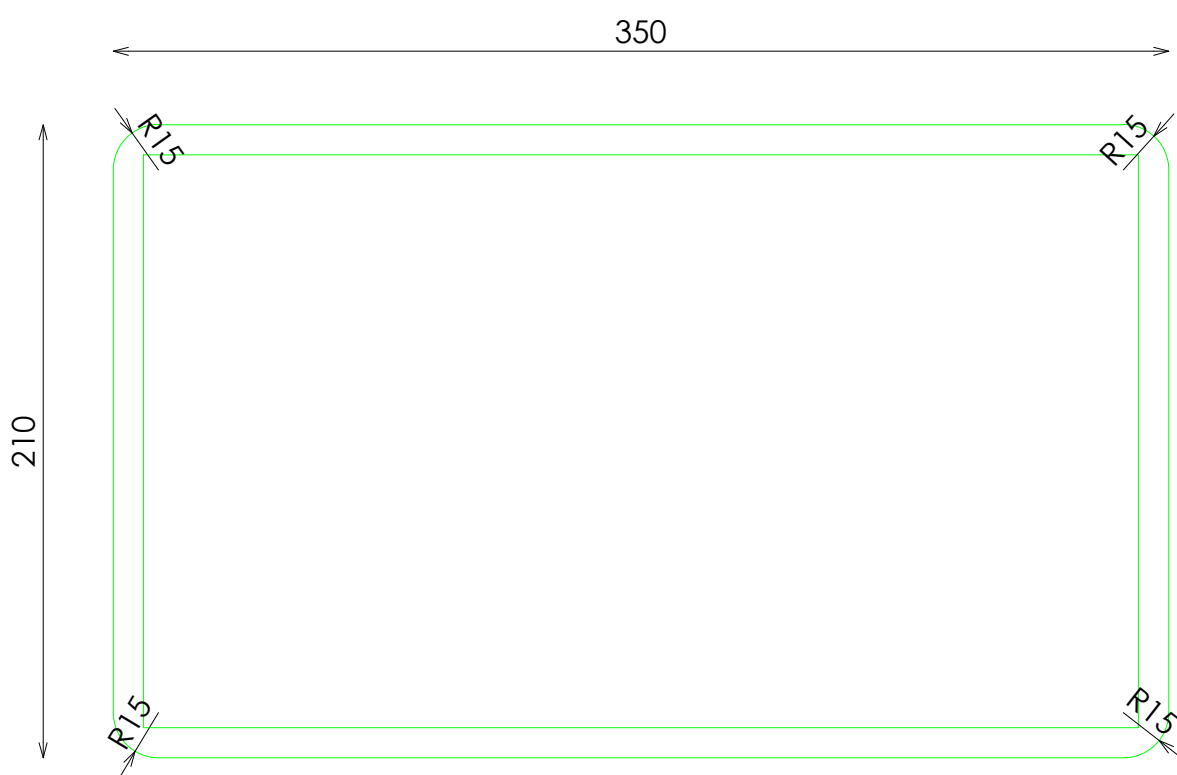

PLANTA

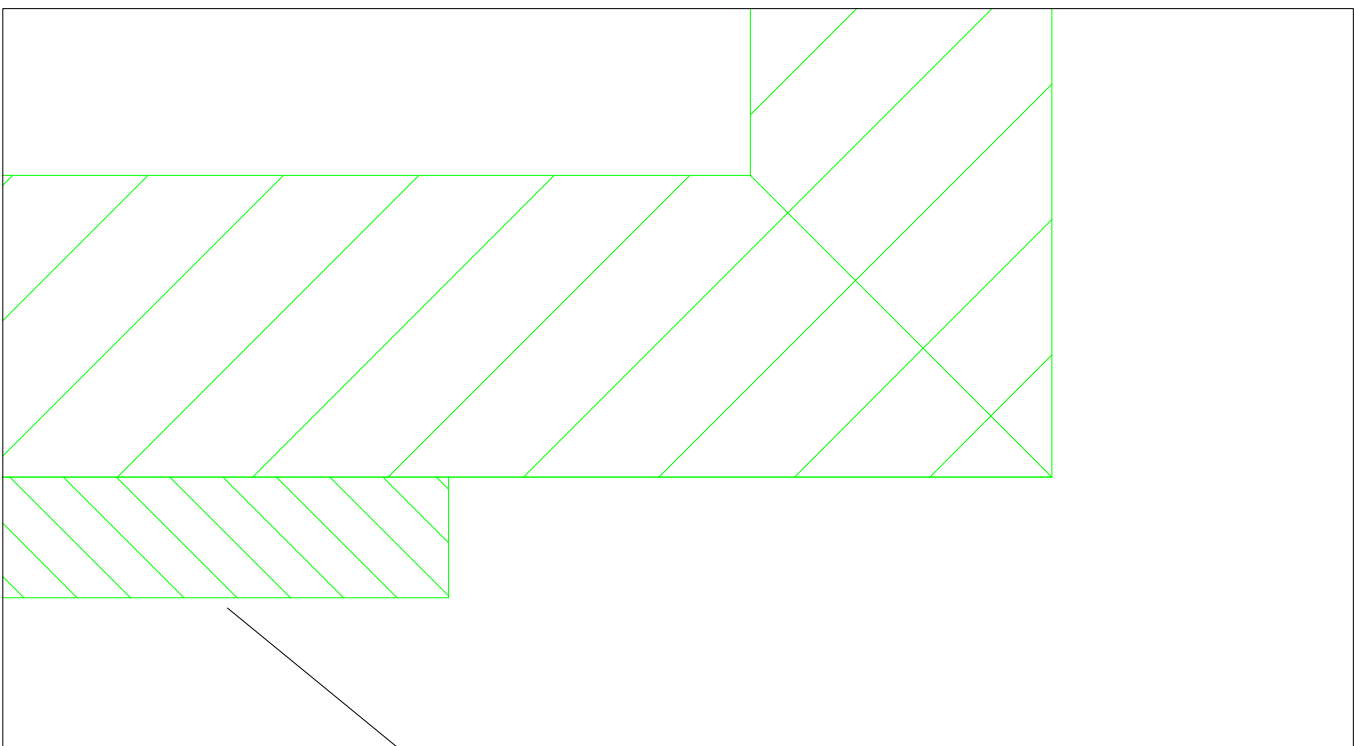

COLOCAR FILTRO

DOTACION

DESCRIPCION	Uds
DOTACIÓN A ENVIAR POR TIENDA	6