



ACABADOS


- ① METAL LACADO NEGRO PINTURA POLVO 0102. REF:2505
- ② ILUMINACION LED APOLLO PW 15W 3000°K
- ③ ACERO INOX SATINADO ESTANDAR. REF 2202
- ④ ACABADO PARED
- ⑤ TARIMA UNDORA TRAVERTINO NAVONA GRIS EXTRA MATE REF:2507 SENTIDO LONGITUDINAL

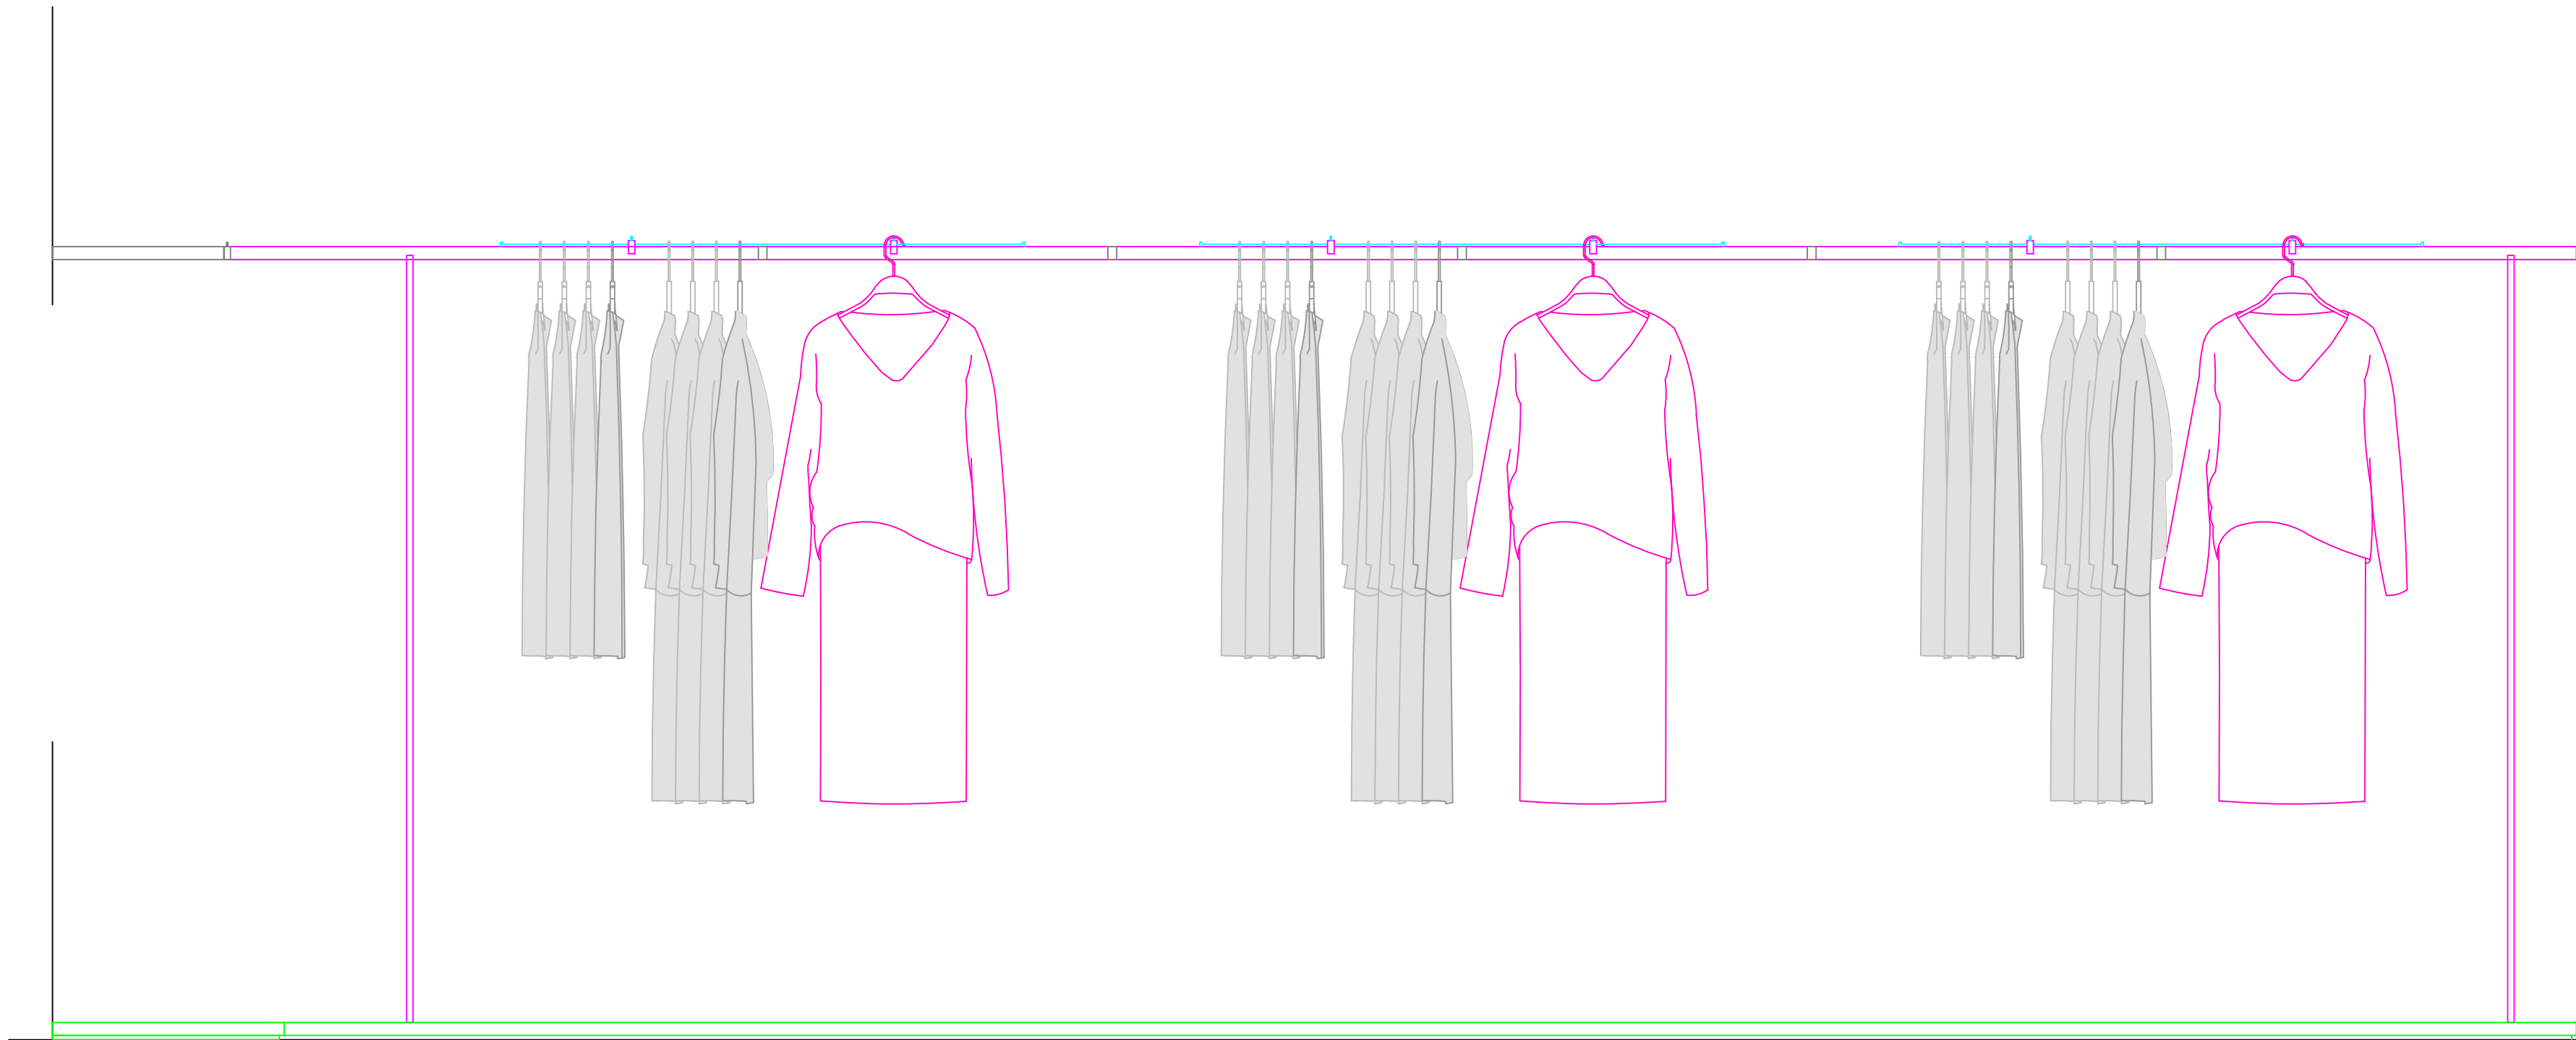





ALZADO

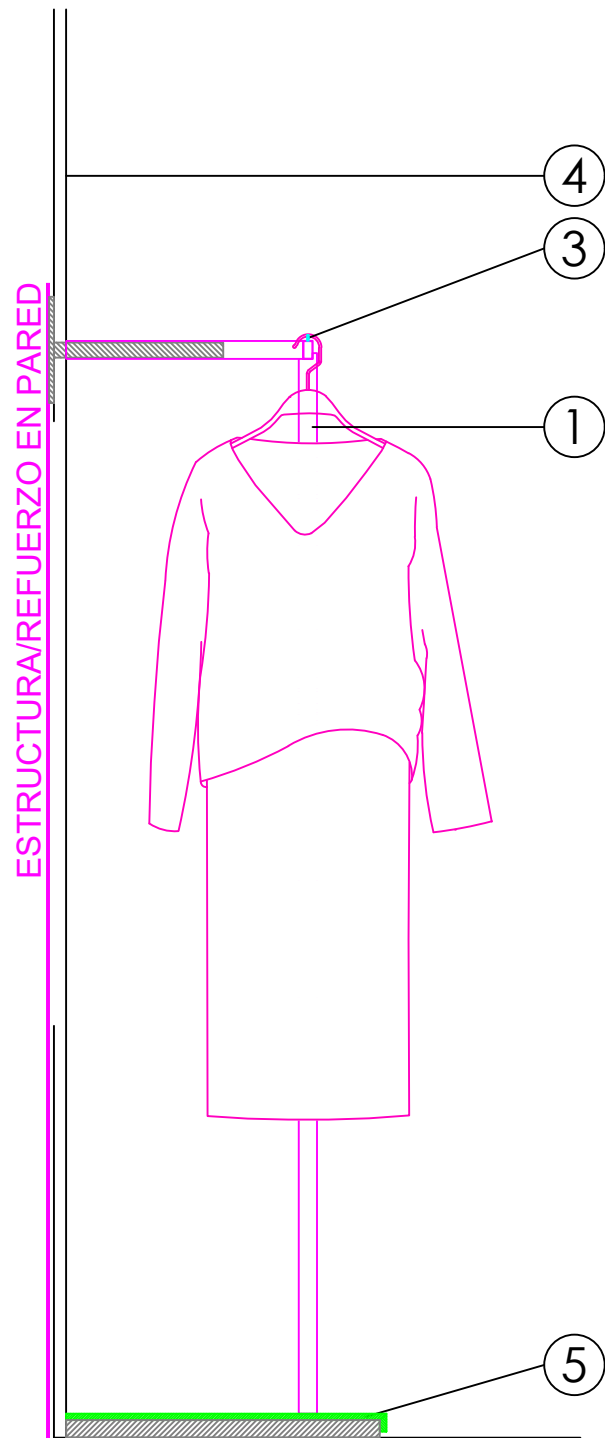

SECCIÓN BARRA ALTA

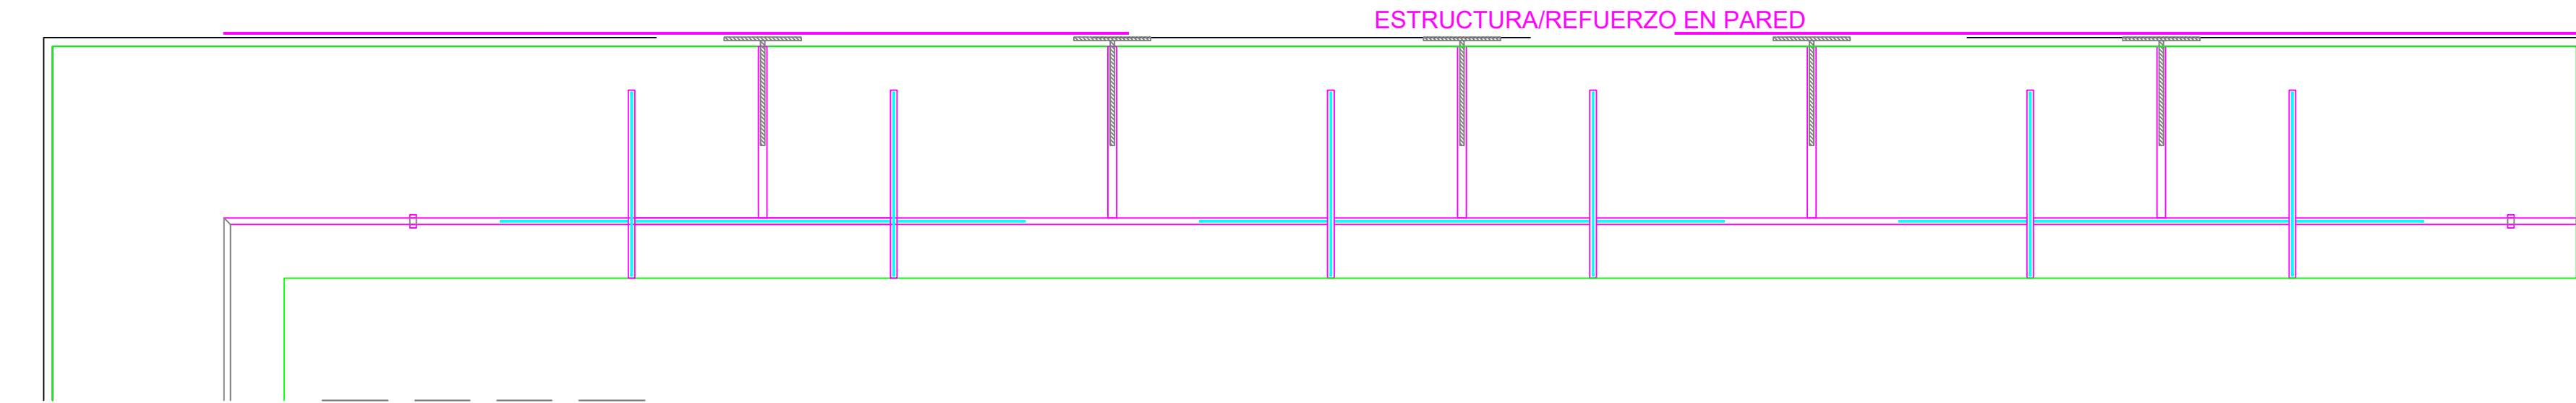

PLANTA

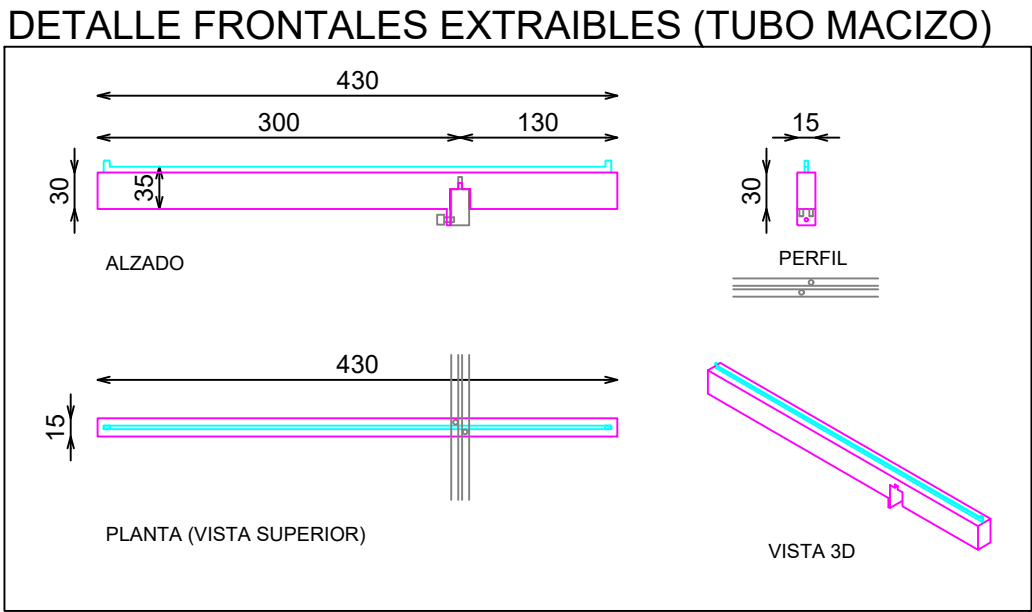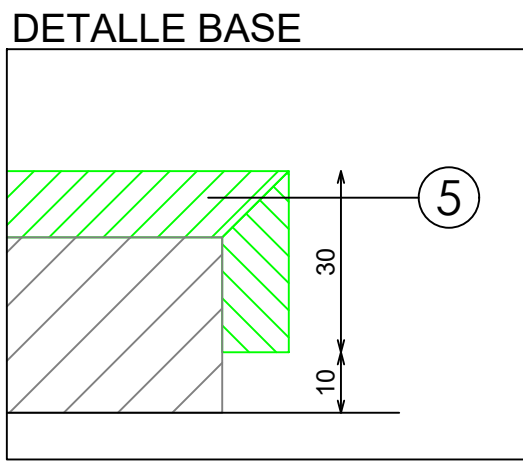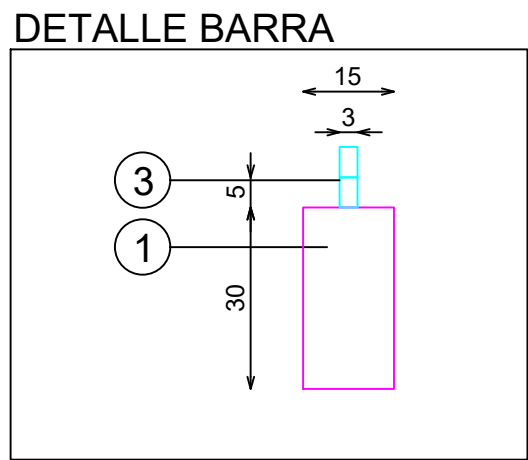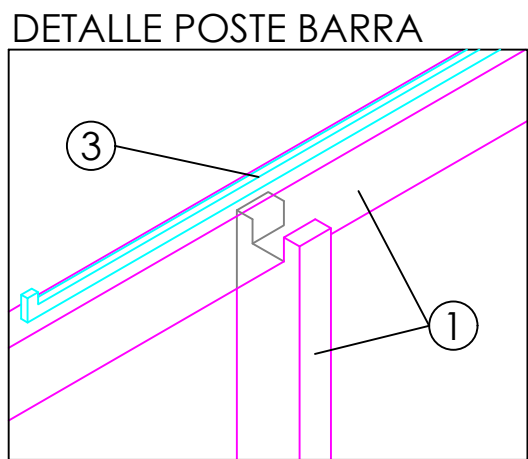

DOTACION	
DESCRIPCION	Uds
FRONTAL EXTRAIBLE (TUBO MACIZO)	4