
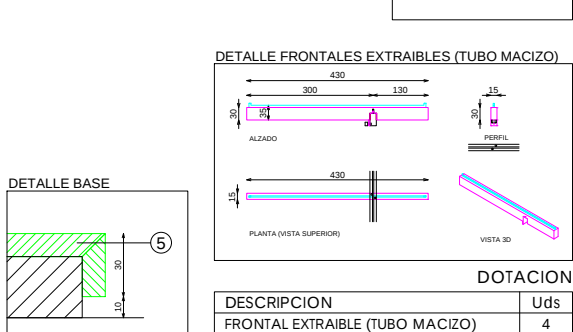
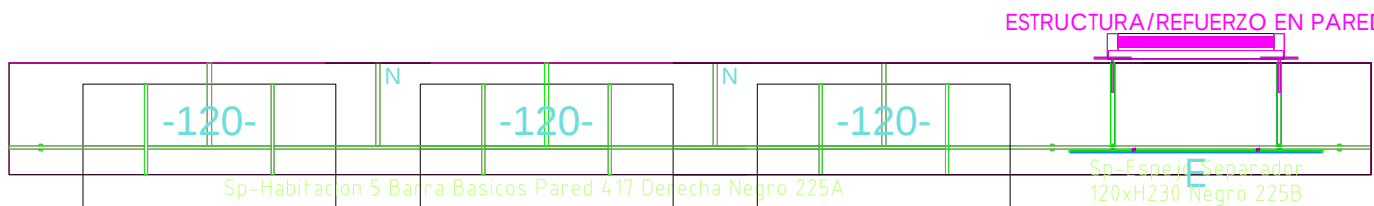
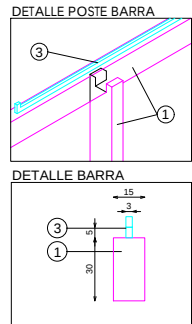
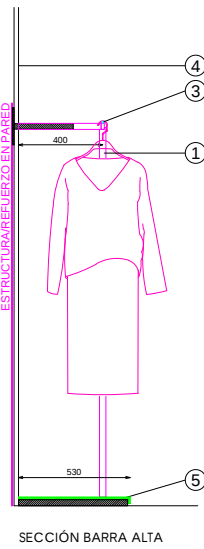


SEÑORA
PERIMETRAL

HABITACION 5 BARRA BASICOS PARED DERECHA NEGRO

- ACABADOS
- ① METAL LACADO NEGRO PINTURA POLVO 0102. REF:2505
 - ② ILUMINACION LED APOLLO PW 15W 3000°K
 - ③ ACERO INOX SATINADO ESTANDAR. REF:2202
 - ④ ACABADO PARED
 - ⑤ TARIMA UNDORA TRAVERTINO NAVONA GRIS EXTRA MATE REF:2507 SENTIDO LONGITUDINAL

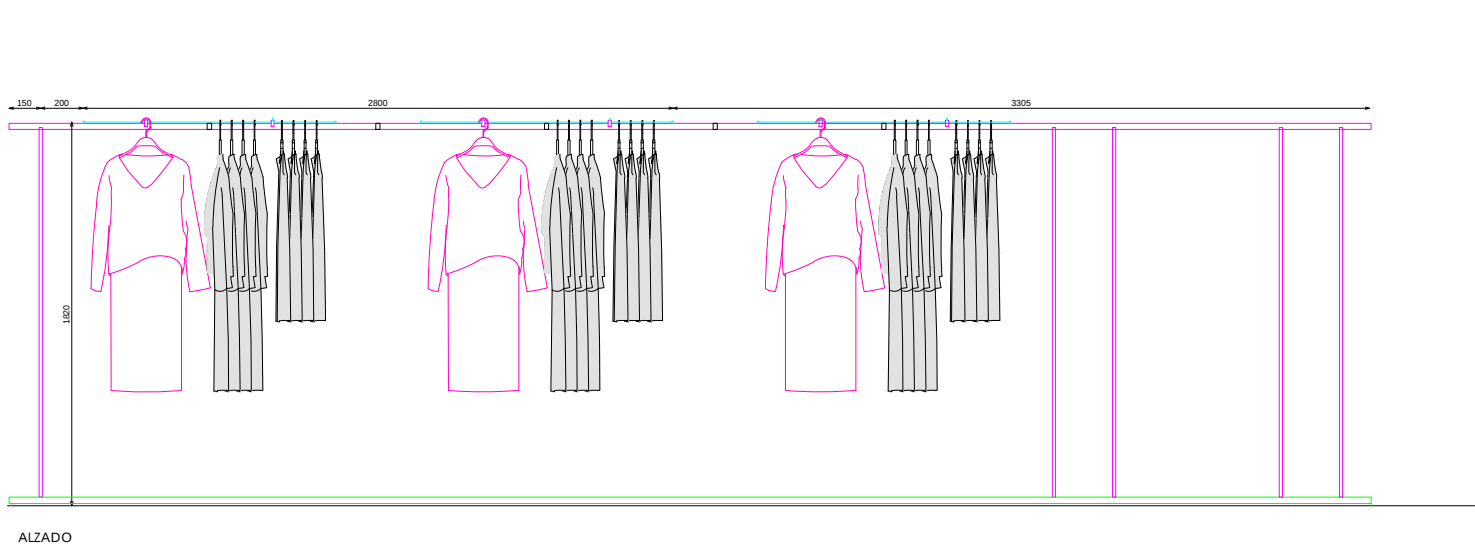


E-1_25

Código: 25PSEMP091A_ESP
Matrícula: Sp-Habitacion 5 Barra Basicos Pared 417 Derecha Negro 225A
Versión: A
Fecha: 09/05/2025
Imagen: 225

8Z70415300





STUDIOZAA

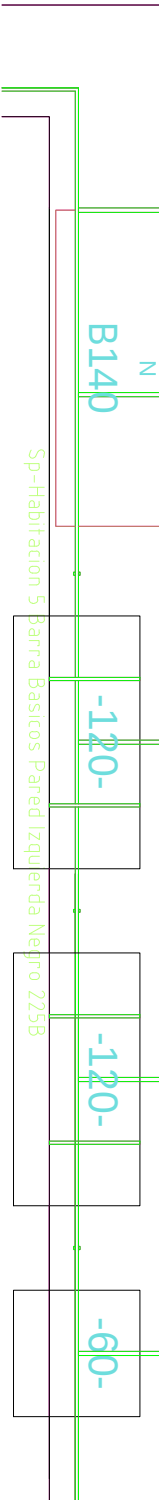

SEÑORA
PERIMETRAL

ESPEJO SEPARADOR 120xH230 NEGRO

- ACABADOS
- ① METAL LACADO NEGRO PINTURA POLVO 0102. REF:2505
 - ② ESPEJO PLATA
 - ③ TARIMA UNDORA TRAVERTINO NAVONA GRIS EXTRA MATE REF:2507 SENTIDO LONGITUDINAL
- *NOTA: ESPEJO FIJADO A BARRA PERIMETRAL Y A SUELO

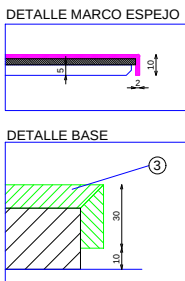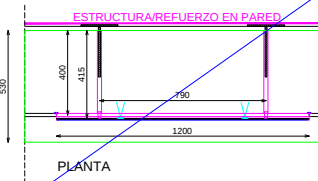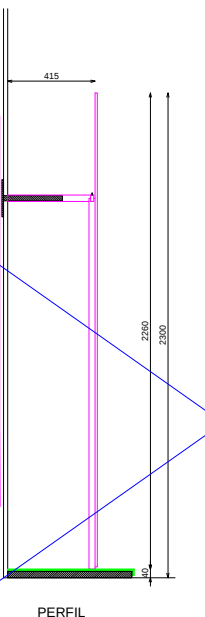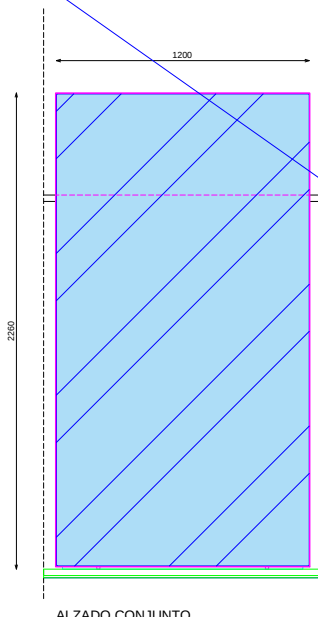

E-1_20

Código: 25PSEMP091B
Matrícula: Sp-Espero Separador 120xH230 Negro 225B
Versión: A
Fecha: 09/05/2025
Imagen: 225







Pág: 1_1

STUDIOZAA

SEÑORA
PERIMETRAL

HABITACION 5 BARRA BASICOS PARED DERECHA NEGRO

- ACABADOS
- ① METAL LACADO NEGRO PINTURA POLVO 0102. REF:2505
 - ② ILUMINACION LED APOLLO PW 15W 3000°K
 - ③ ACERO INOX SATINADO ESTANDAR. REF:2202
 - ④ ACABADO PARED
 - ⑤ TARIMA UNDORA TRAVERTINO NAVONA GRIS EXTRA MATE REF:2507 SENTIDO LONGITUDINAL

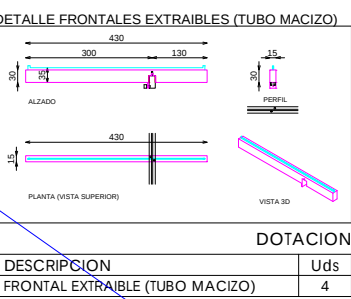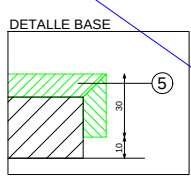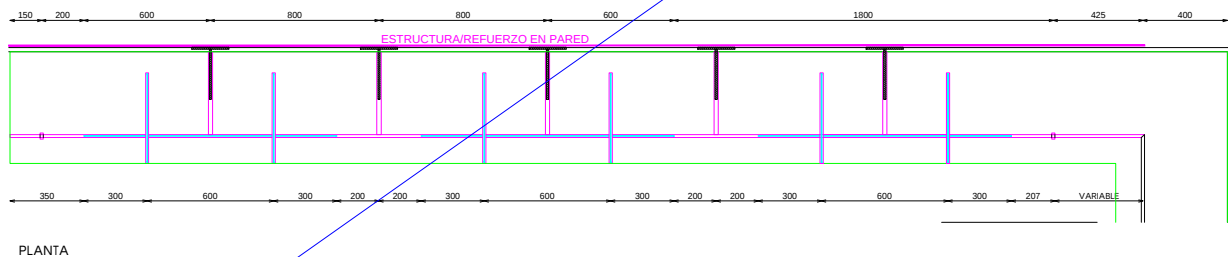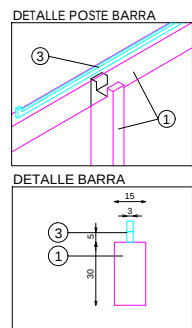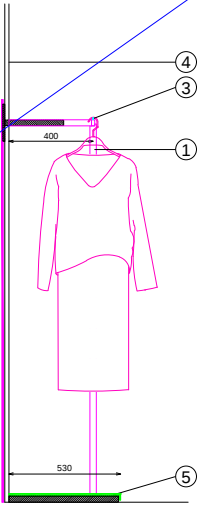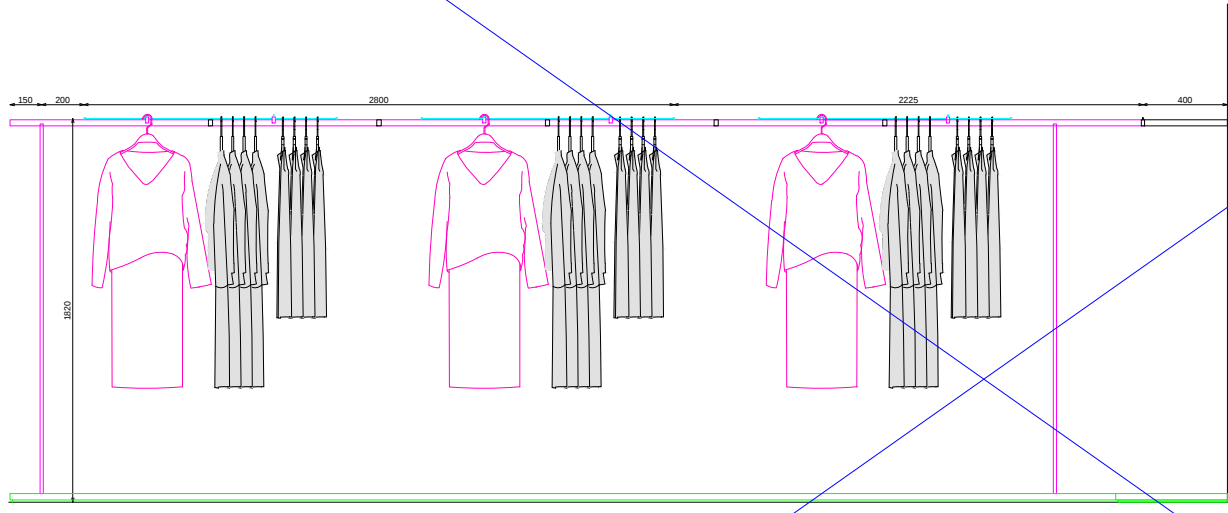

E-1_25

Código: 25PSEMP091A_ESP
Matrícula: Sp-Habitacion 5 Barra Basicos Pared 417 Derecha Negro 225A
Versión: A
Fecha: 09/05/2025
Imagen: 225

Pág: 1_1

STUDIOZAA