
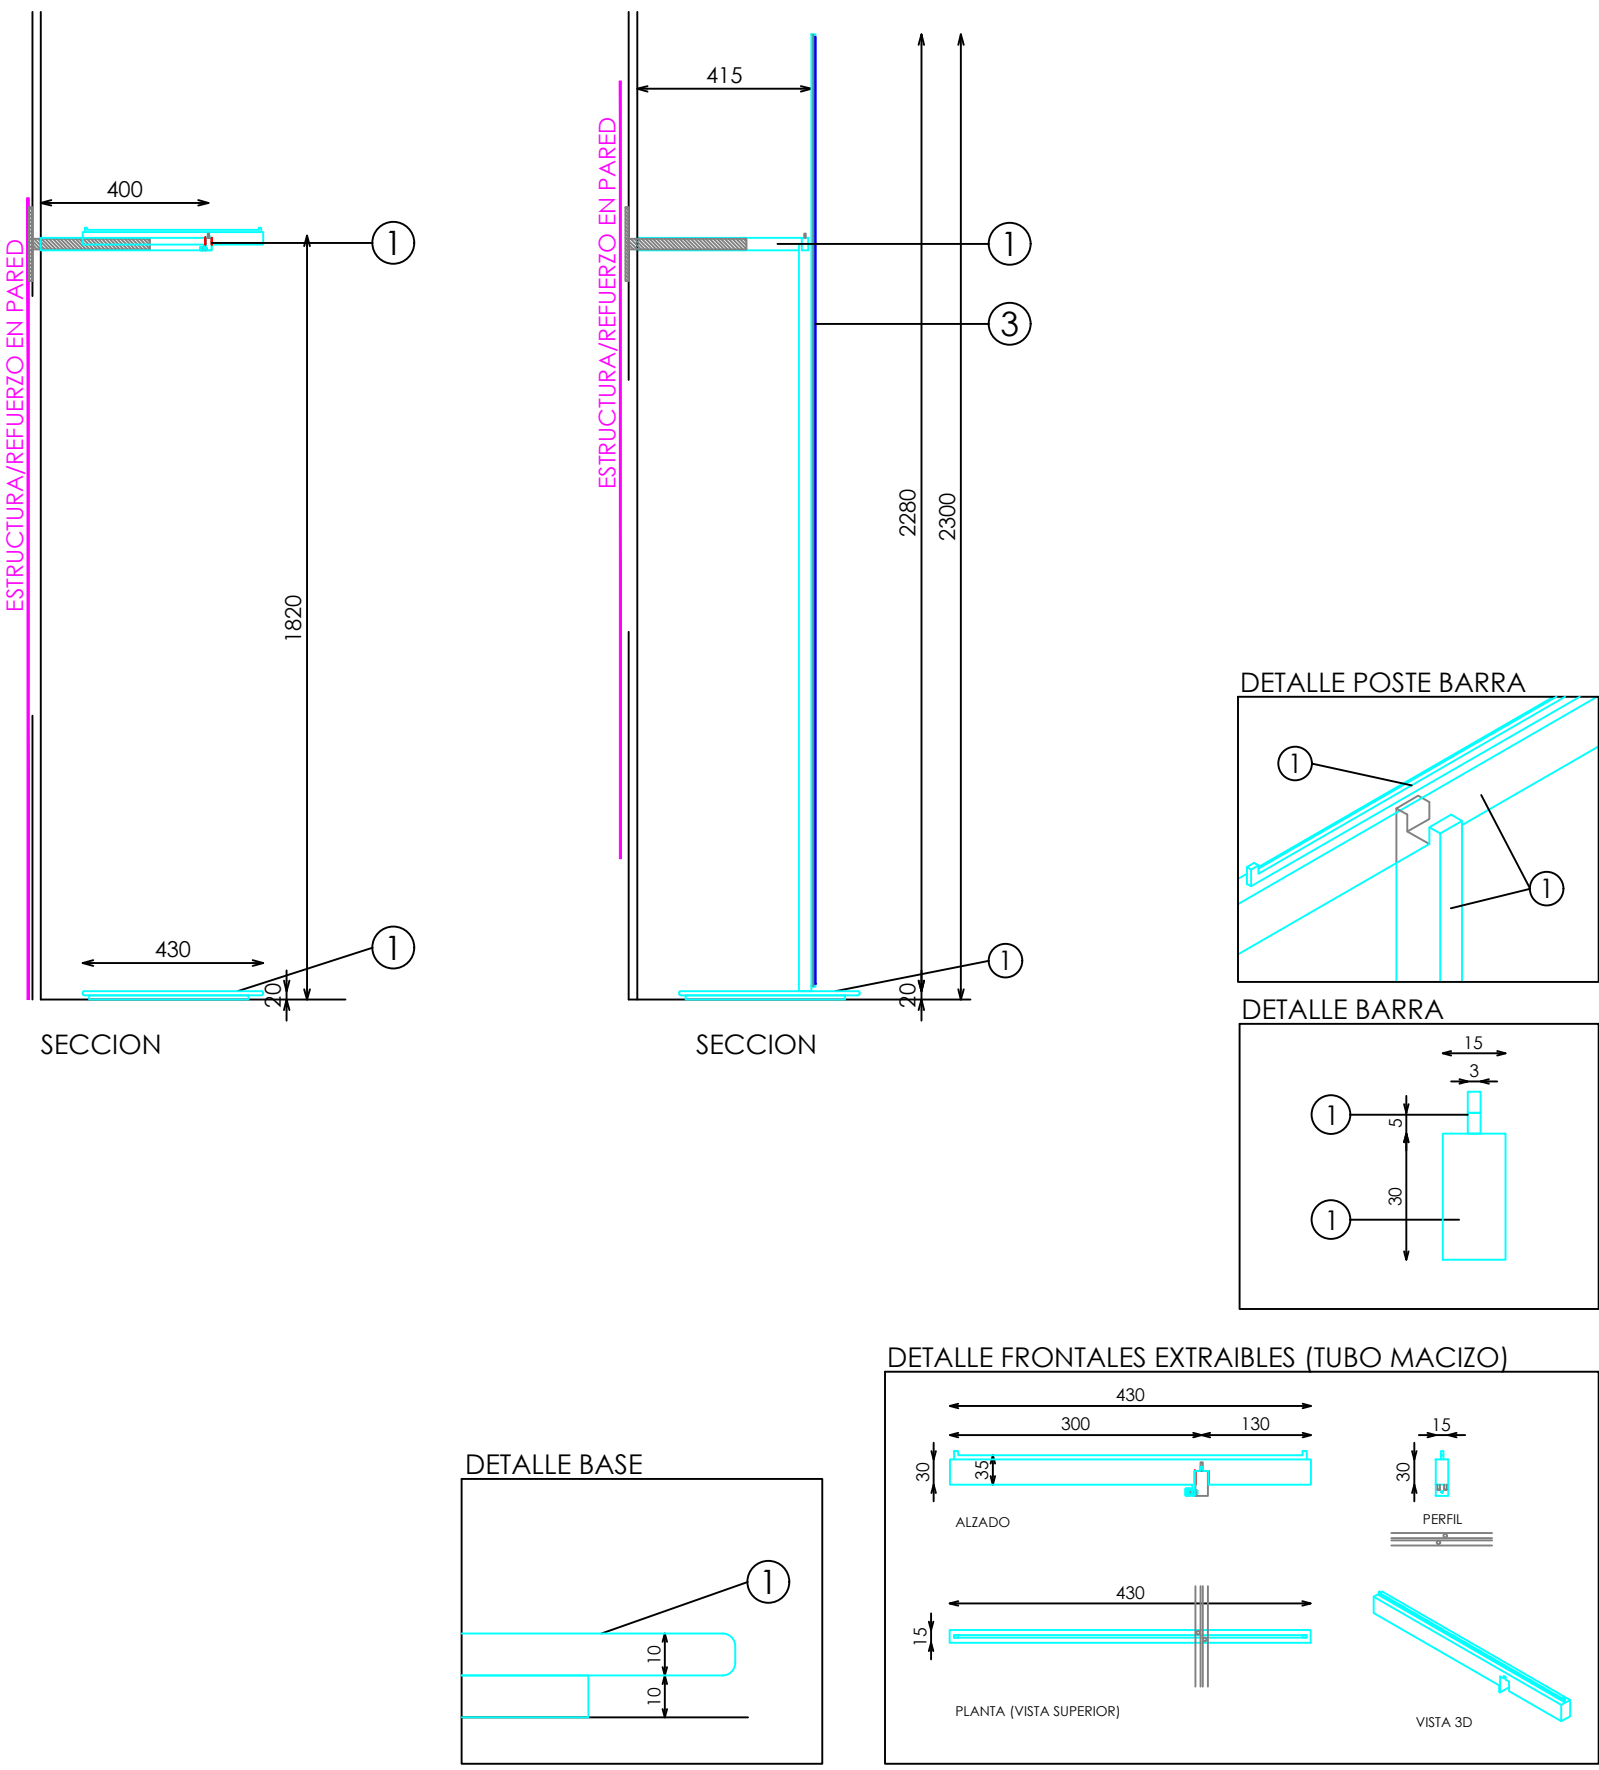


SEÑORA
PERIMETRAL

TRF BARRA ESQUINA PARED 2 MODULOS 125xH182 + ESPEJO IZQUIERDA ACERO

ACABADOS


- ① ACERO INOX SATINADO ESTANDAR. REF 2202
- ② ILUMINACION LED APOLLO PW 15W 3000°K
- ③ ESPEJO PLATA

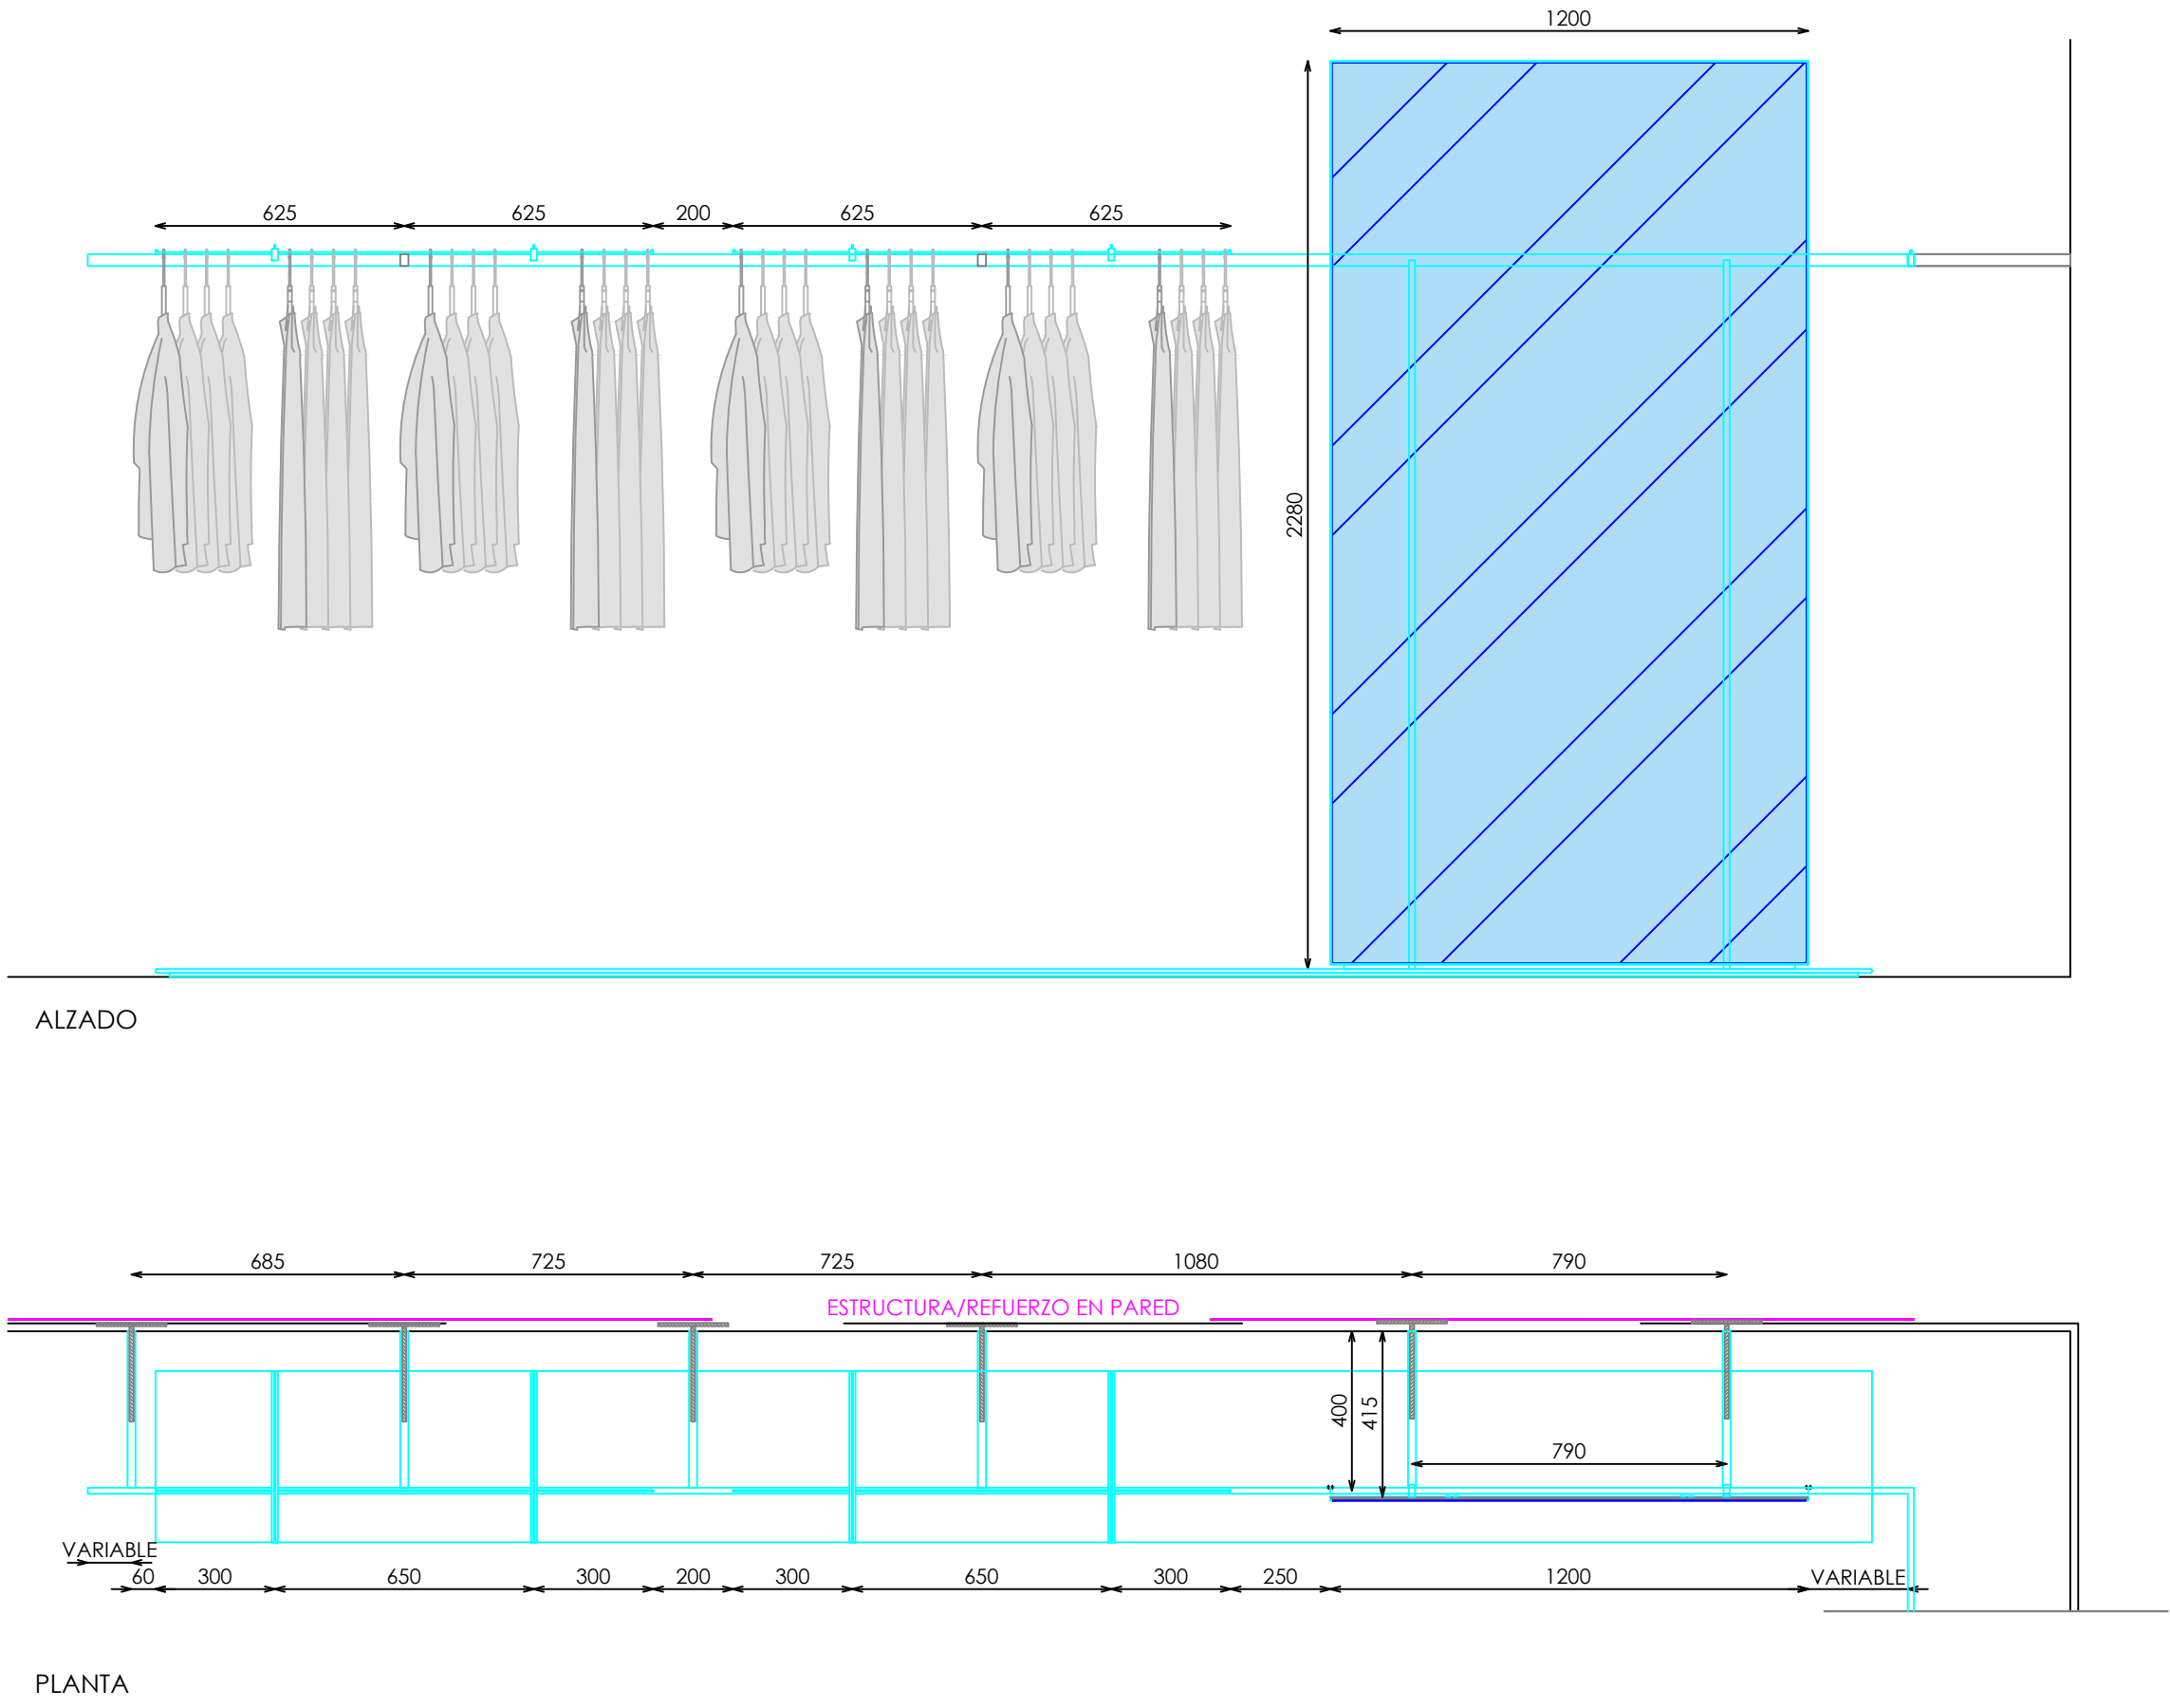

DOTACION	
DESCRIPCION	Uds
FRONTAL EXTRAIBLE (TUBO MACIZO)	7

Pag: 1_1

STUDIOZARA

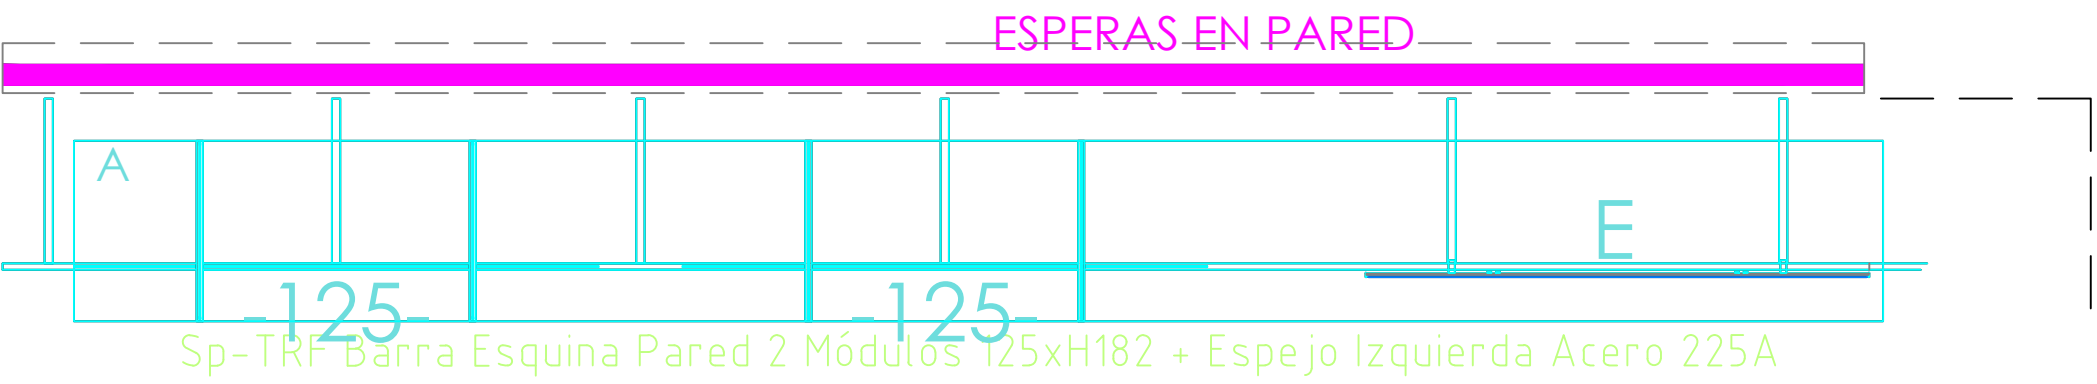

Sp-TRF Barra Esquina Pared 2 Módulos 125xH182 + Espejo Izquierda Acero 225A