
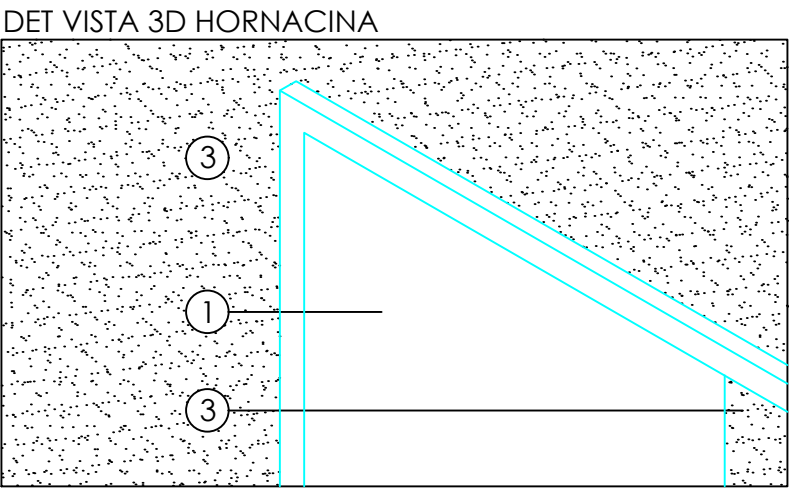
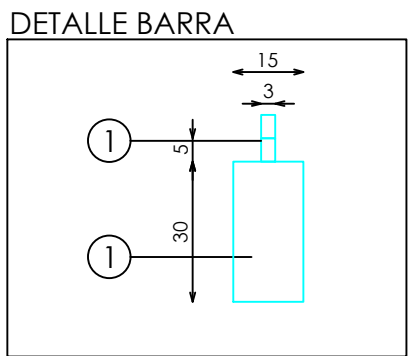


ACABADOS

- ① ACERO INOX SATINADO ESTANDAR. REF 2202
- ② ILUMINACION LED APOLLO PW 15W 3000°K
- ③ ACABADO PARED SEGÚN PROYECTO

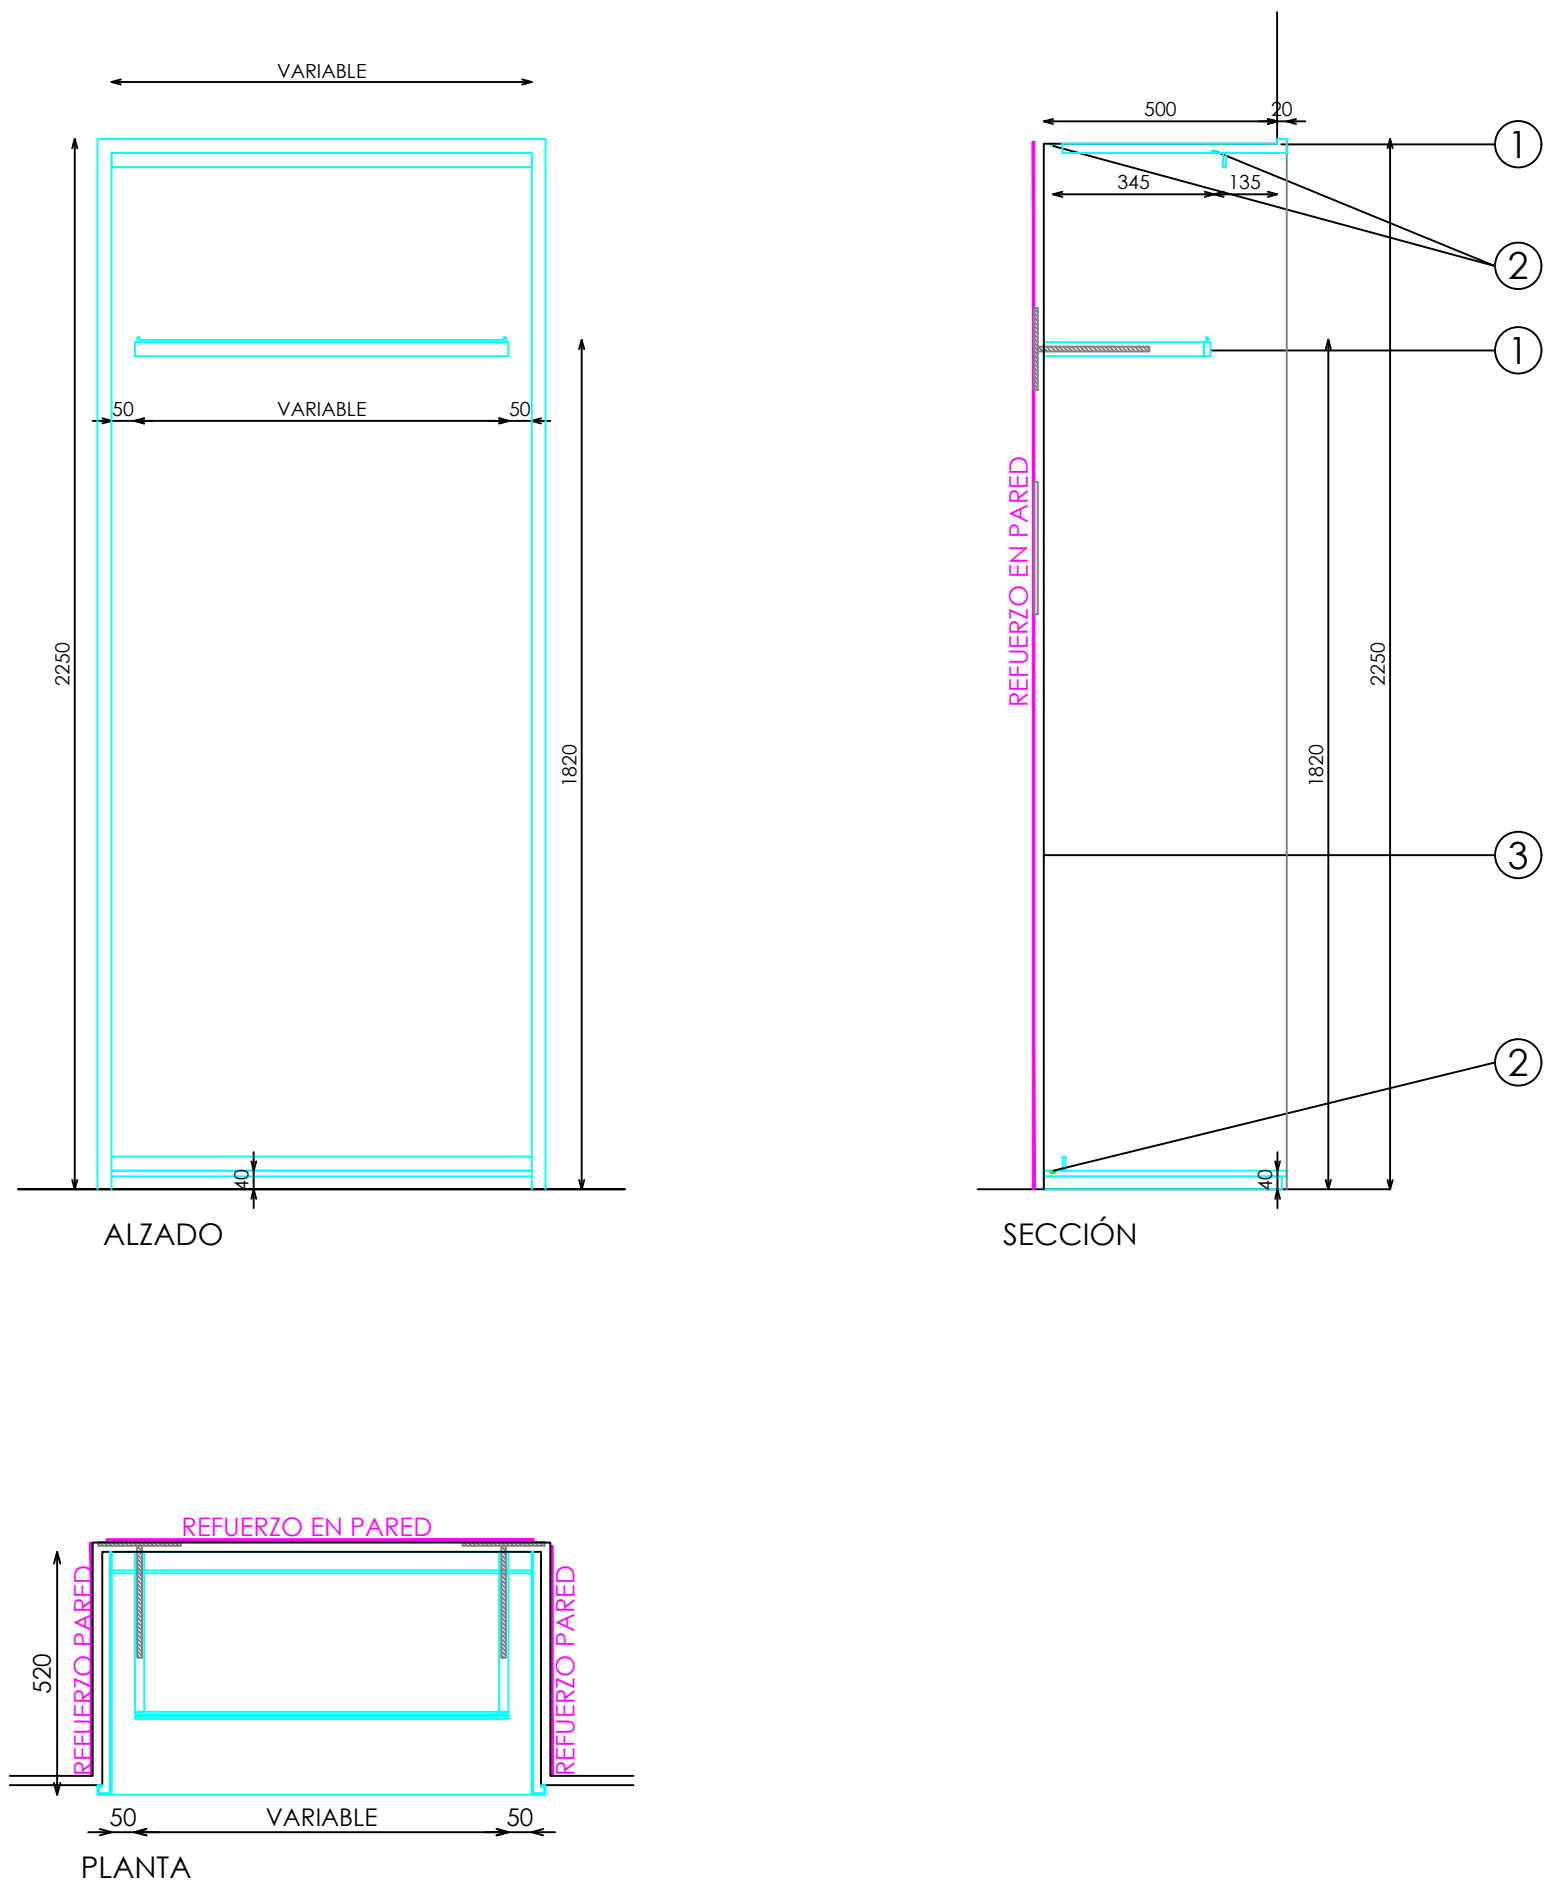


E: 1_25

Código: 25PTRMP019A
Matrícula: Sp-TRF Hornacina Perímetro Barra H182 Acero 225A
Versión: A
Fecha: prov
Imagen: 225

Pag: 1_1

STUDIOZARA

ESPERAS EN PARED

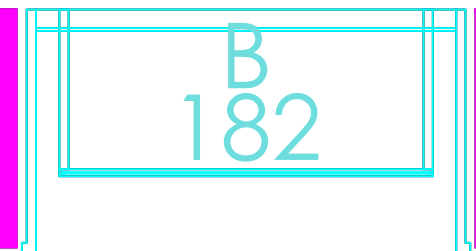

Sp-TRF Hornacina Perímetro Barra H182 Acero 225A