


SEÑORA
PERIMETRAL


TRF ARMARIO CIRCULAR CRUZ BARRA DOBLE 80 + BARRA RECTA 3 FRONTALES + BARRA DOBLE 80 ACERO

ACABADOS


- ① ACERO INOX SATINADO ESTANDAR. REF 2202
- ② ILUMINACION LED APOLLO PW 15W 3000°K

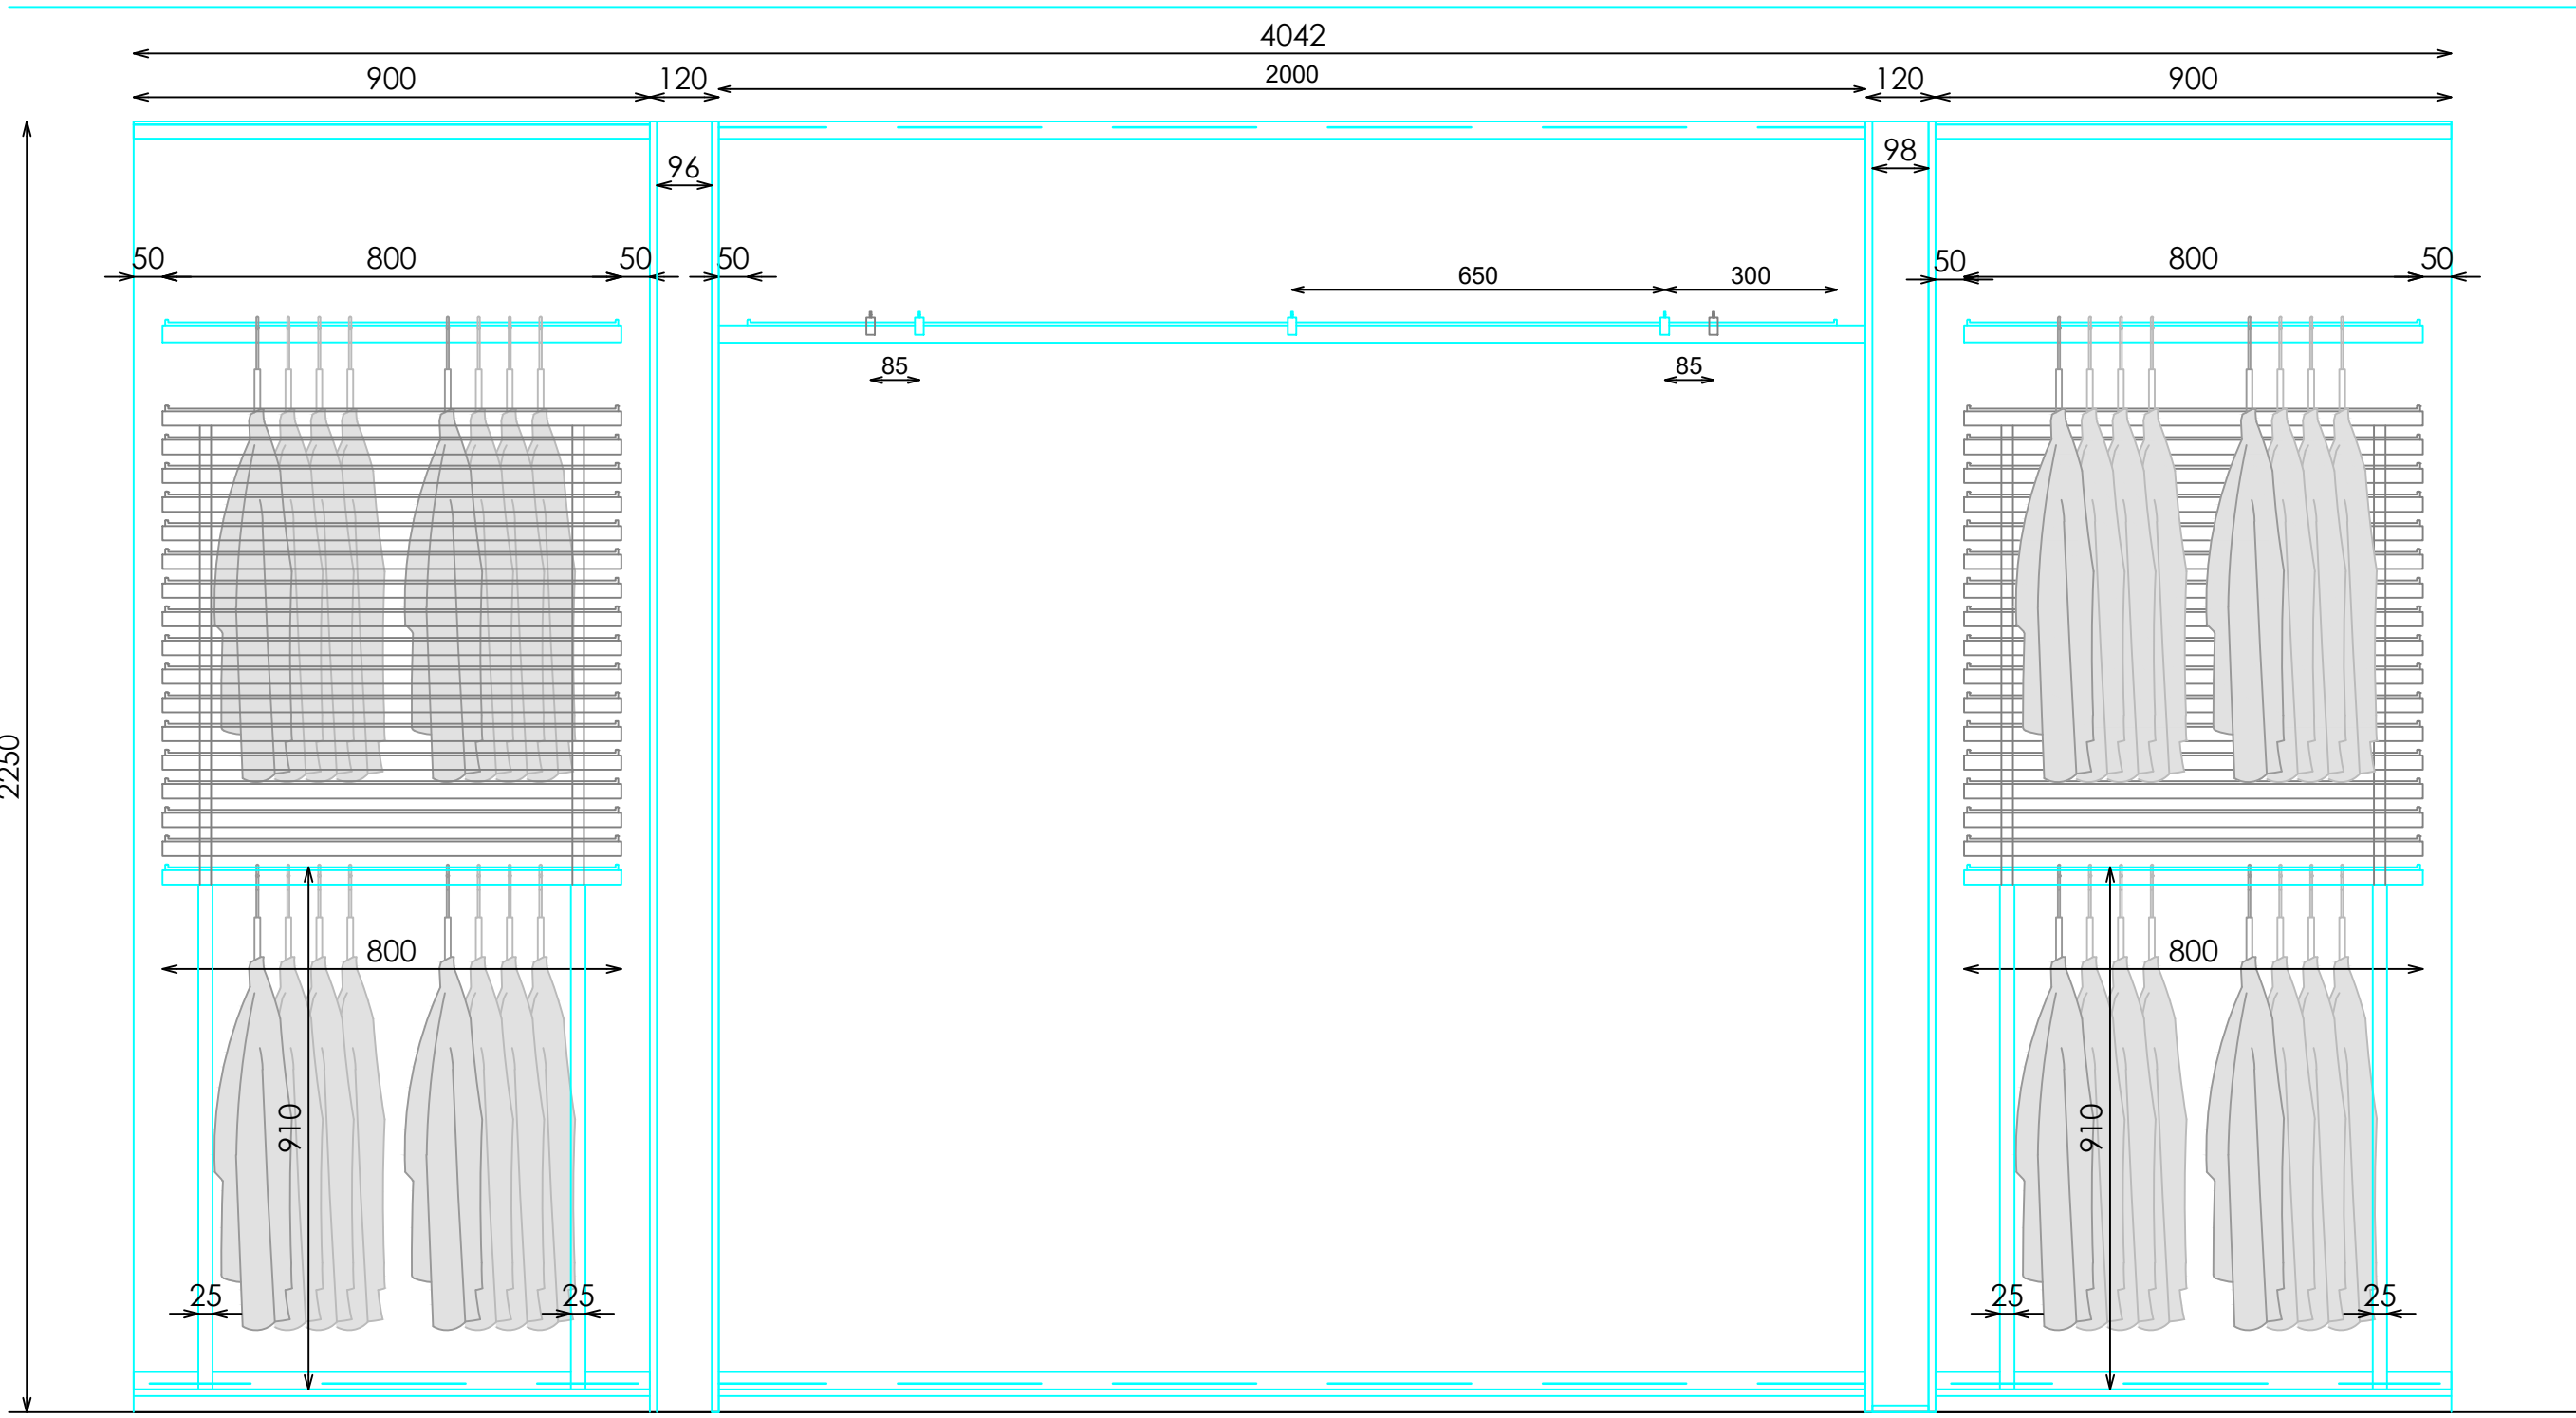


ALZADO

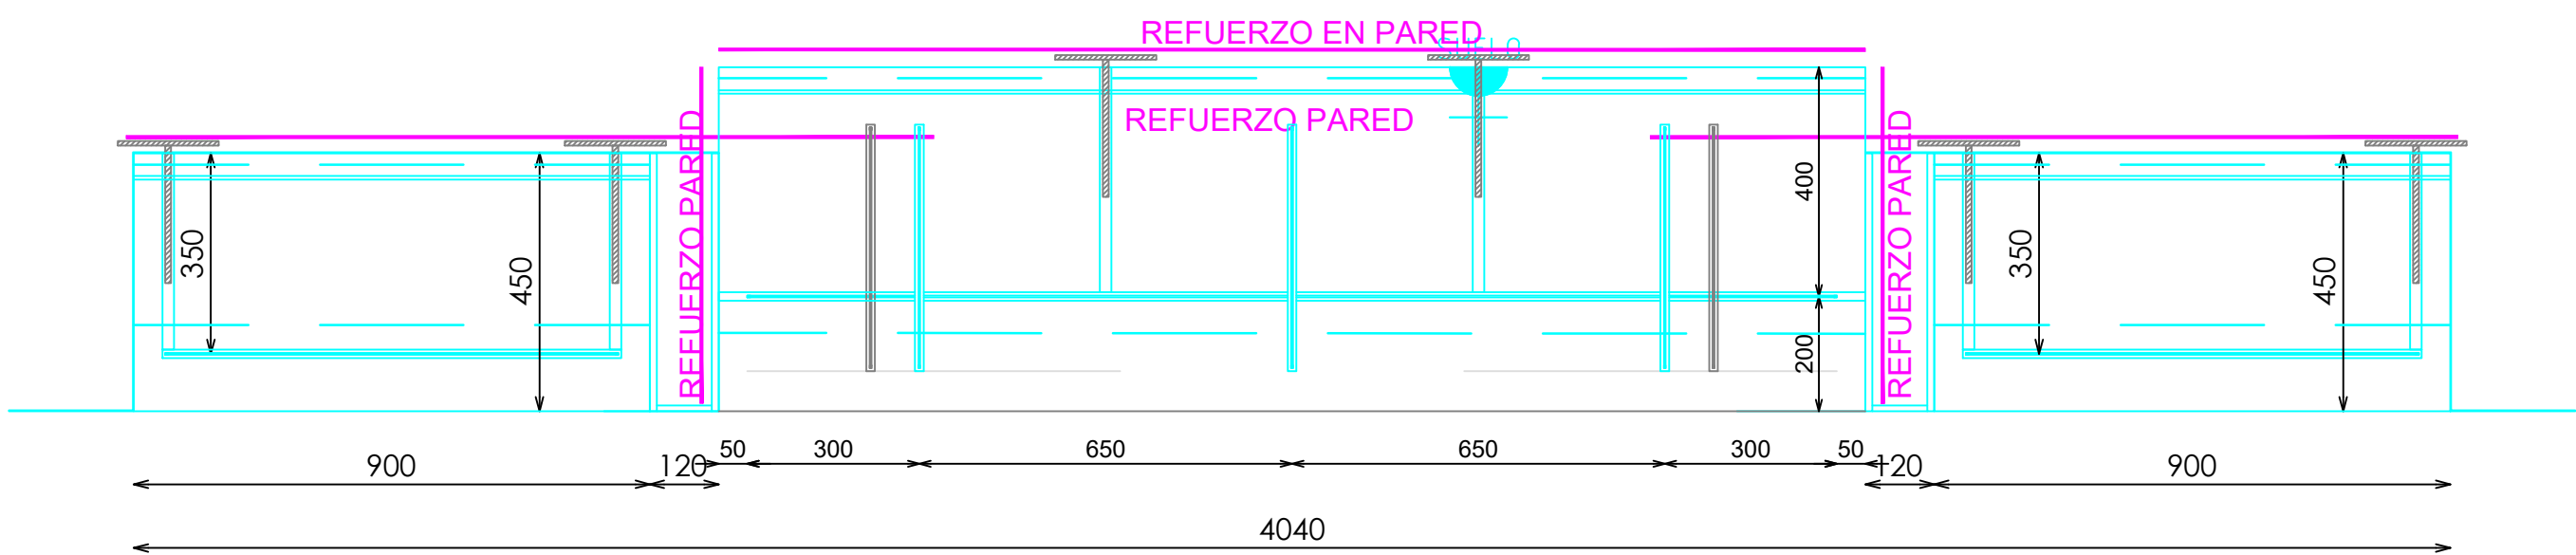


PLANTA

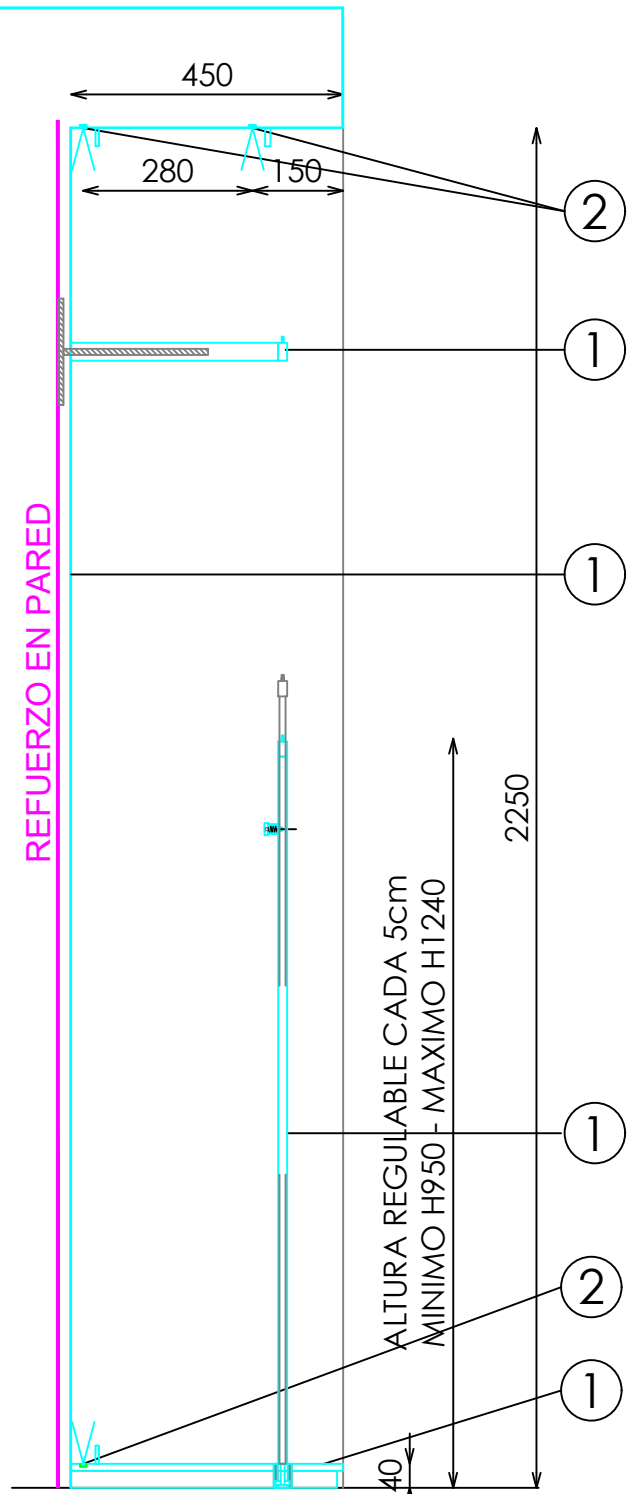


SECCIÓN

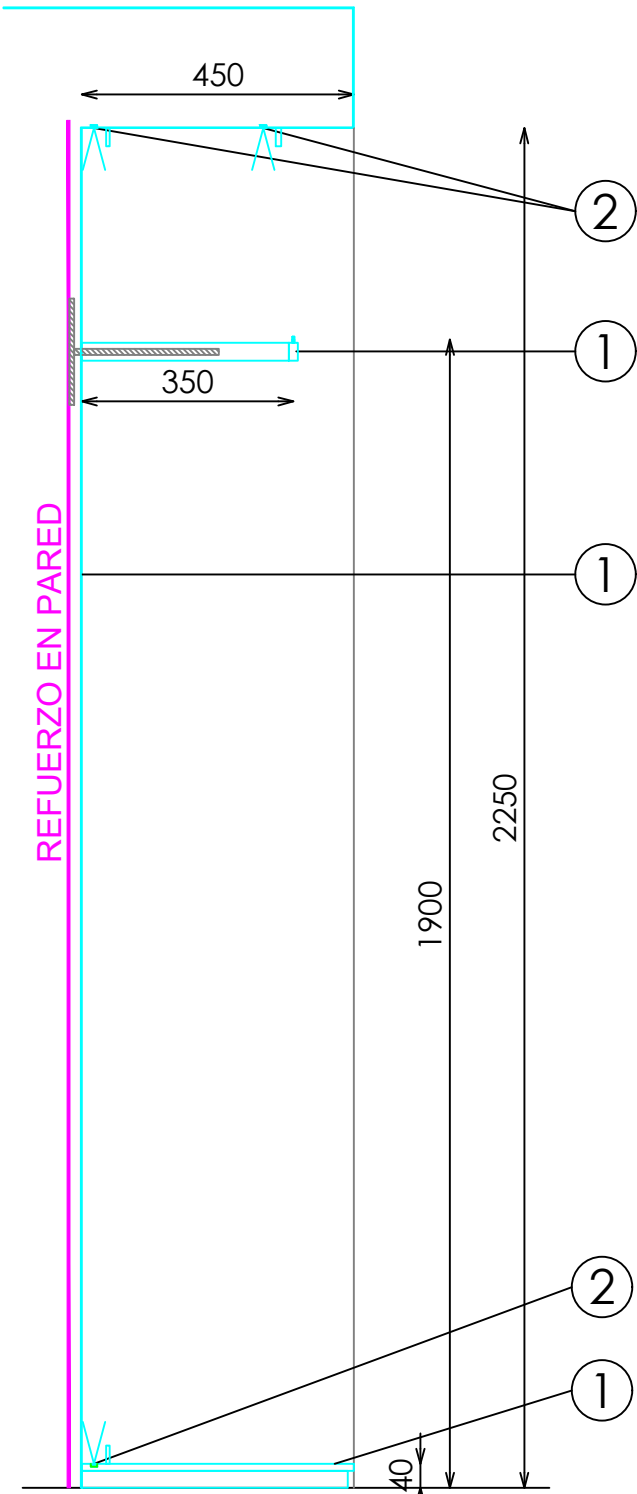


SECCIÓN

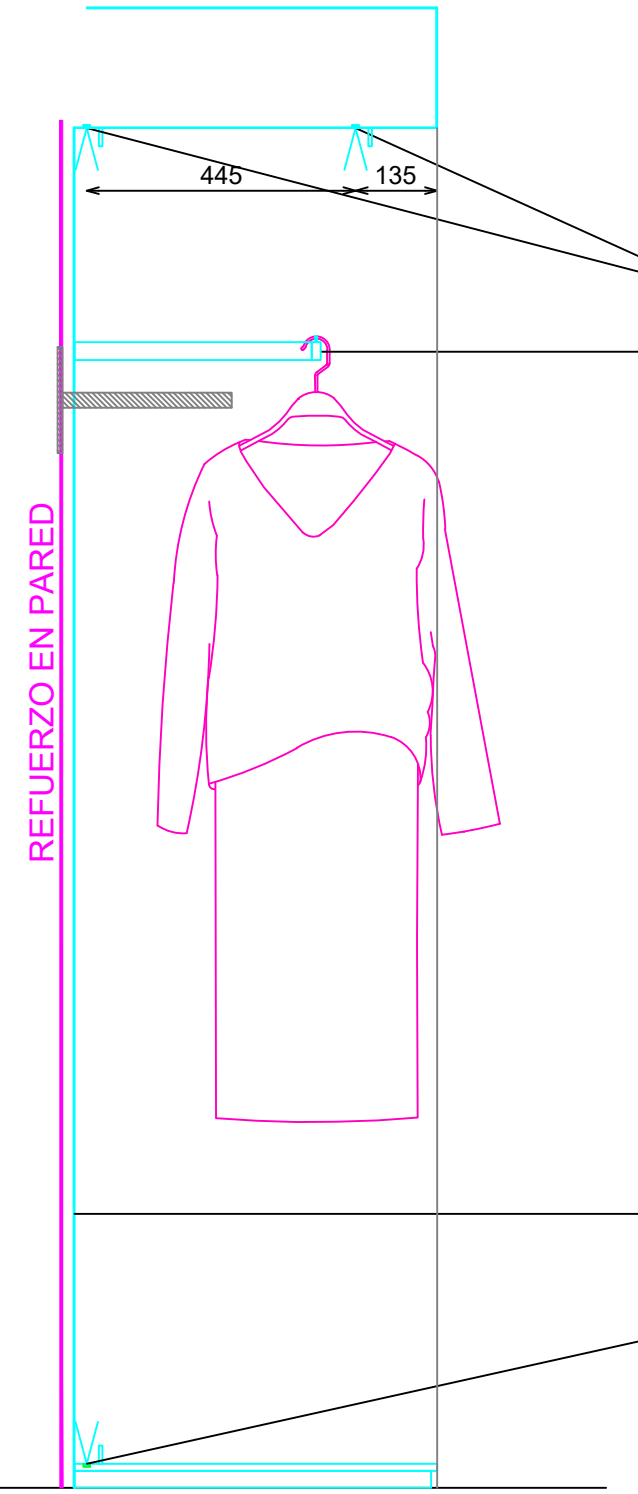


SECCIÓN

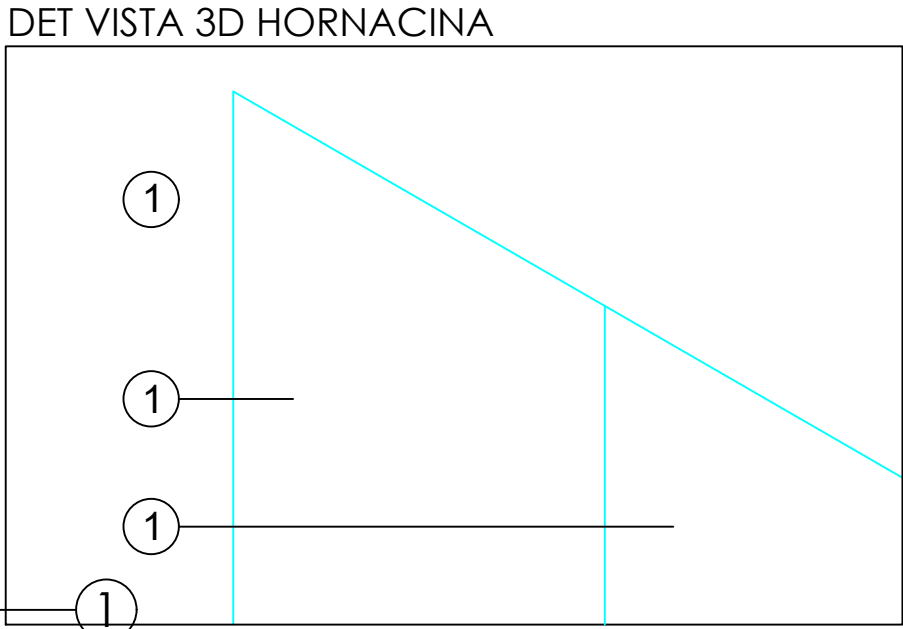


DET VISTA 3D HORNACINA

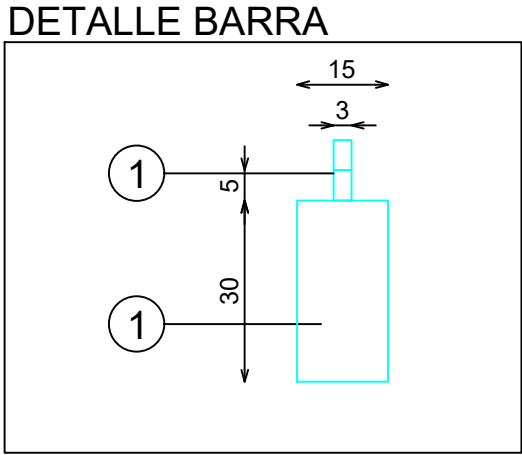


DETALLE BARRA

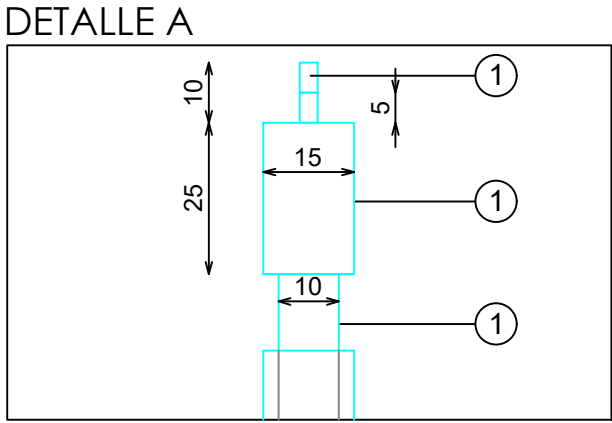

DETALLE A

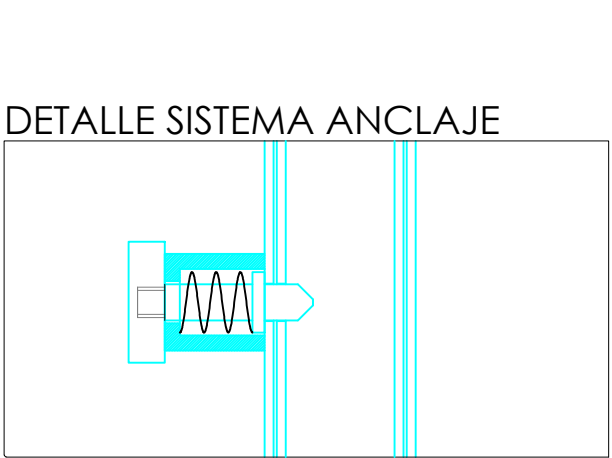

DETALLE SISTEMA ANCLAJE

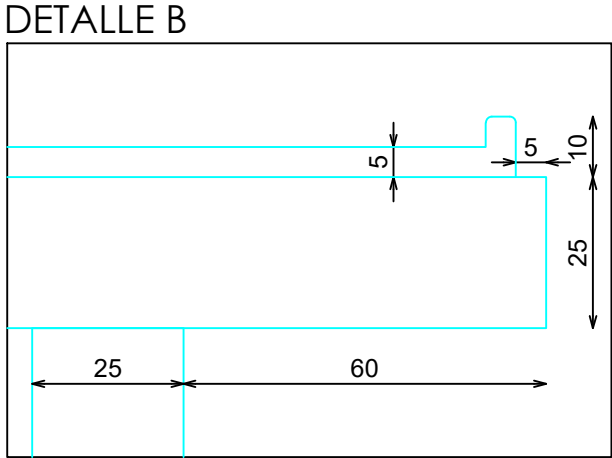

DETALLE B