


SEÑORA
PERIMETRAL


ARMARIO CIRCULAR CRUZ DE TRF BASICOS BARRA 80 + BARRA 50xH182 + BARRA 80 ACERO

ACABADOS


- ① ACERO INOX SATINADO ESTANDAR. REF 2202
- ② ILUMINACION LED APOLLO PW 15W 3000°K

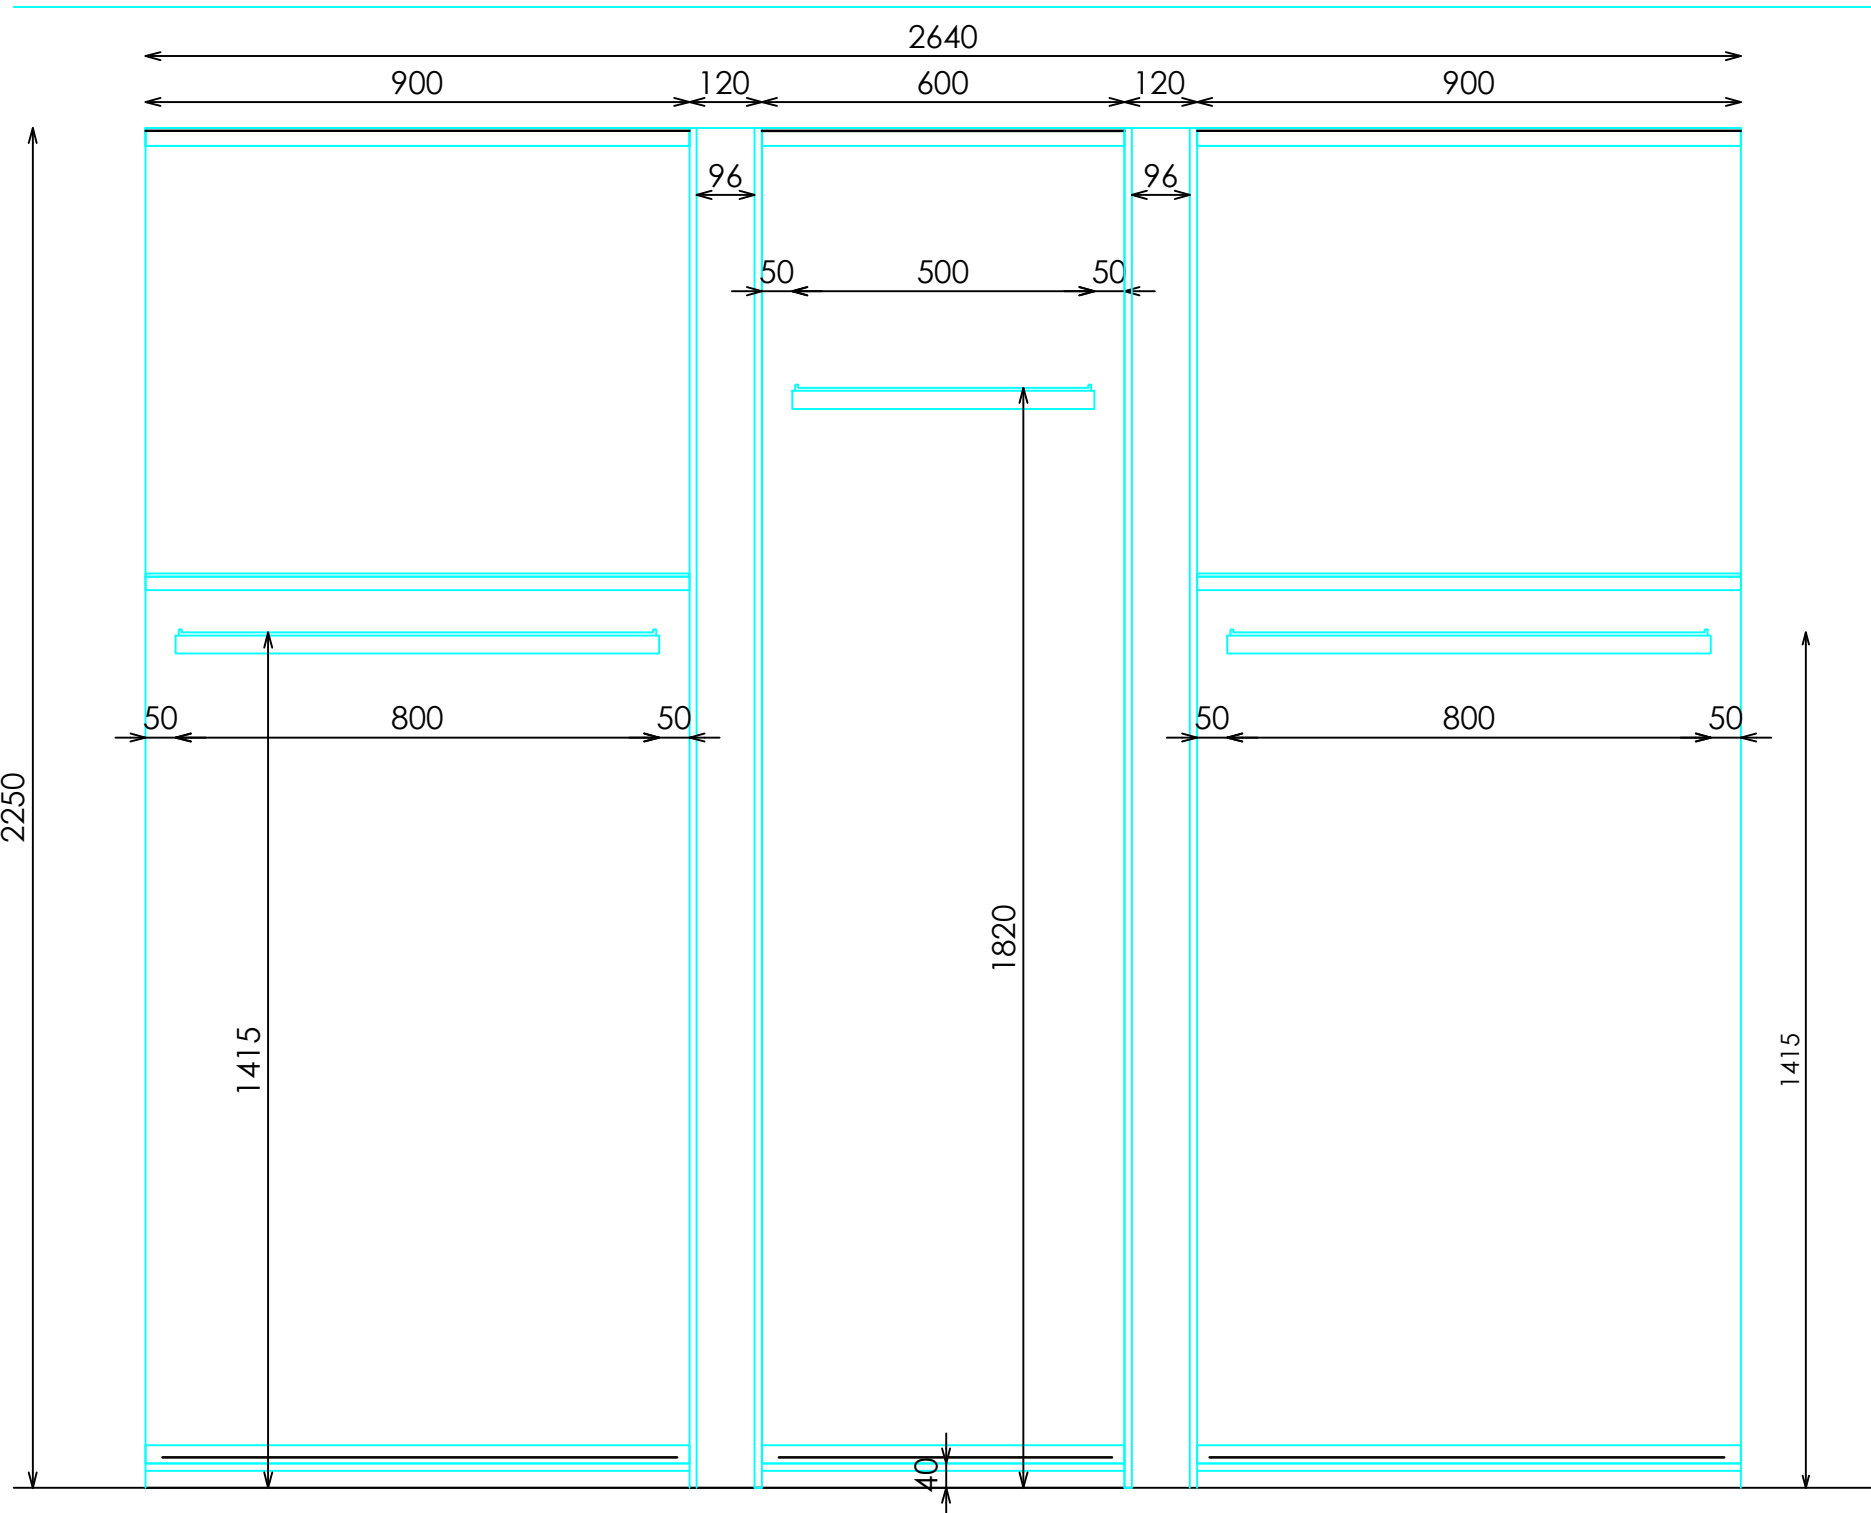


ALZADO

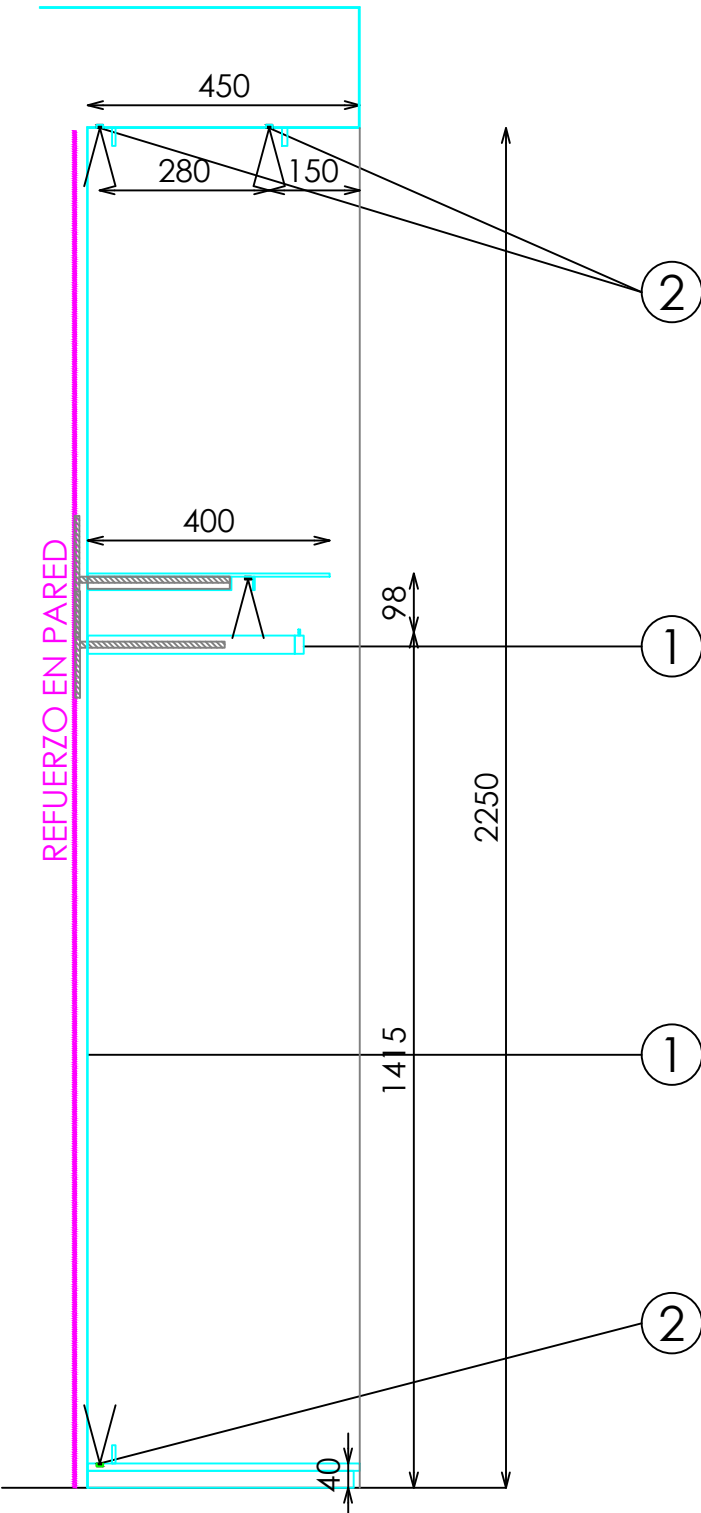

SECCIÓN

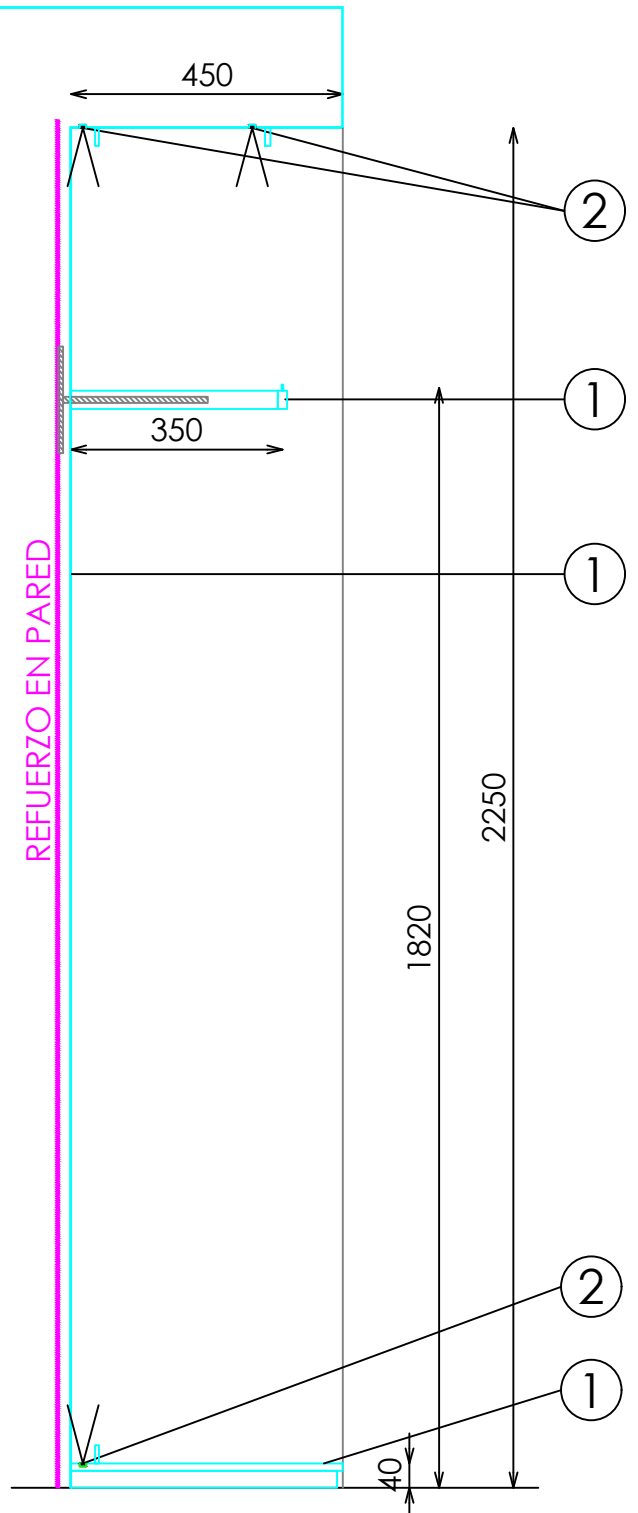


SECCIÓN

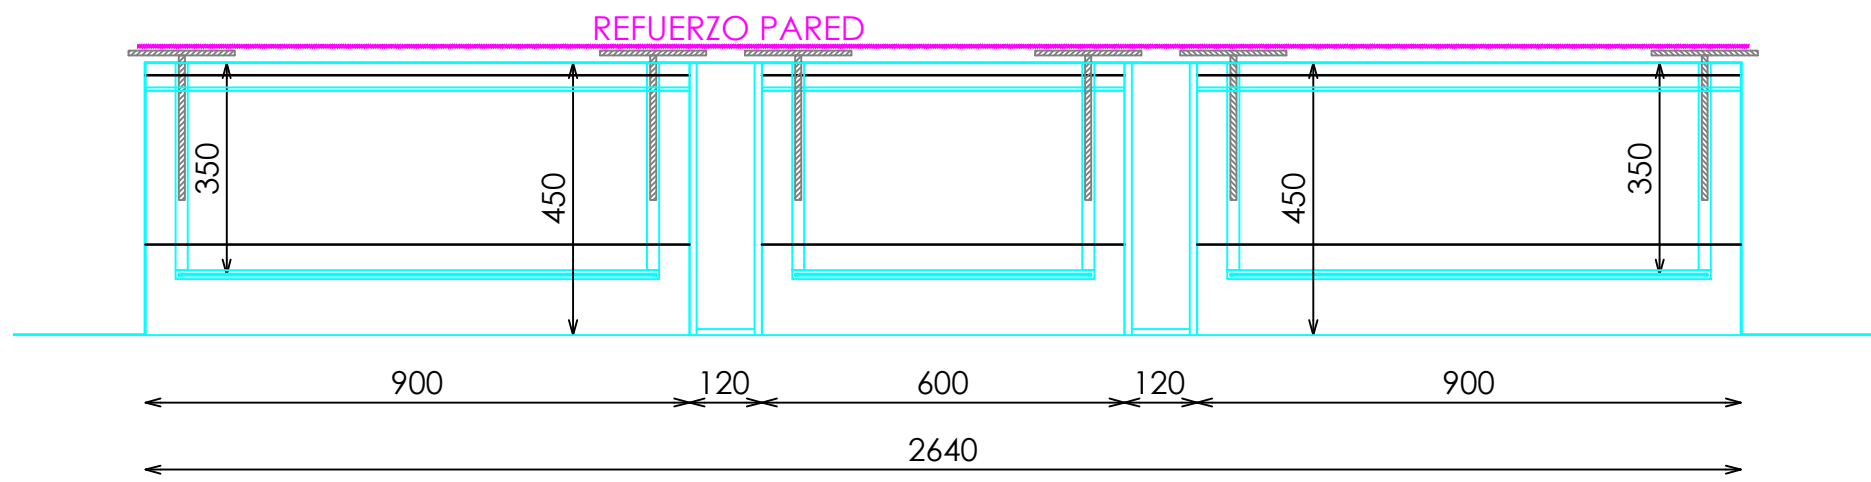

PLANTA

DETALLE BARRA

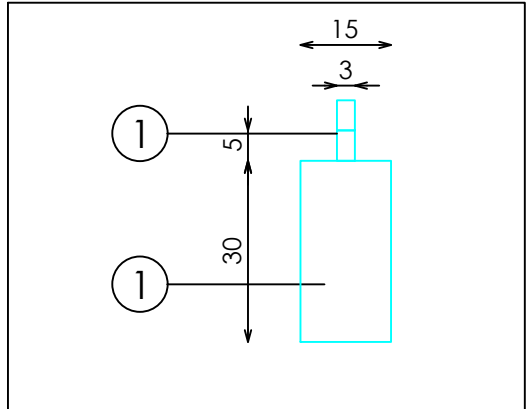

DET VISTA 3D HORNACINA

