


SEÑORA
PERIMETRAL


ARMARIO CIRCULAR CRUZ DE TRF BASICOS BARRA 80 + BARRA 50xH182 DERECHA ACERO

ACABADOS


- ① ACERO INOX SATINADO ESTANDAR. REF 2202
- ② ILUMINACION LED APOLLO PW 15W 3000°K

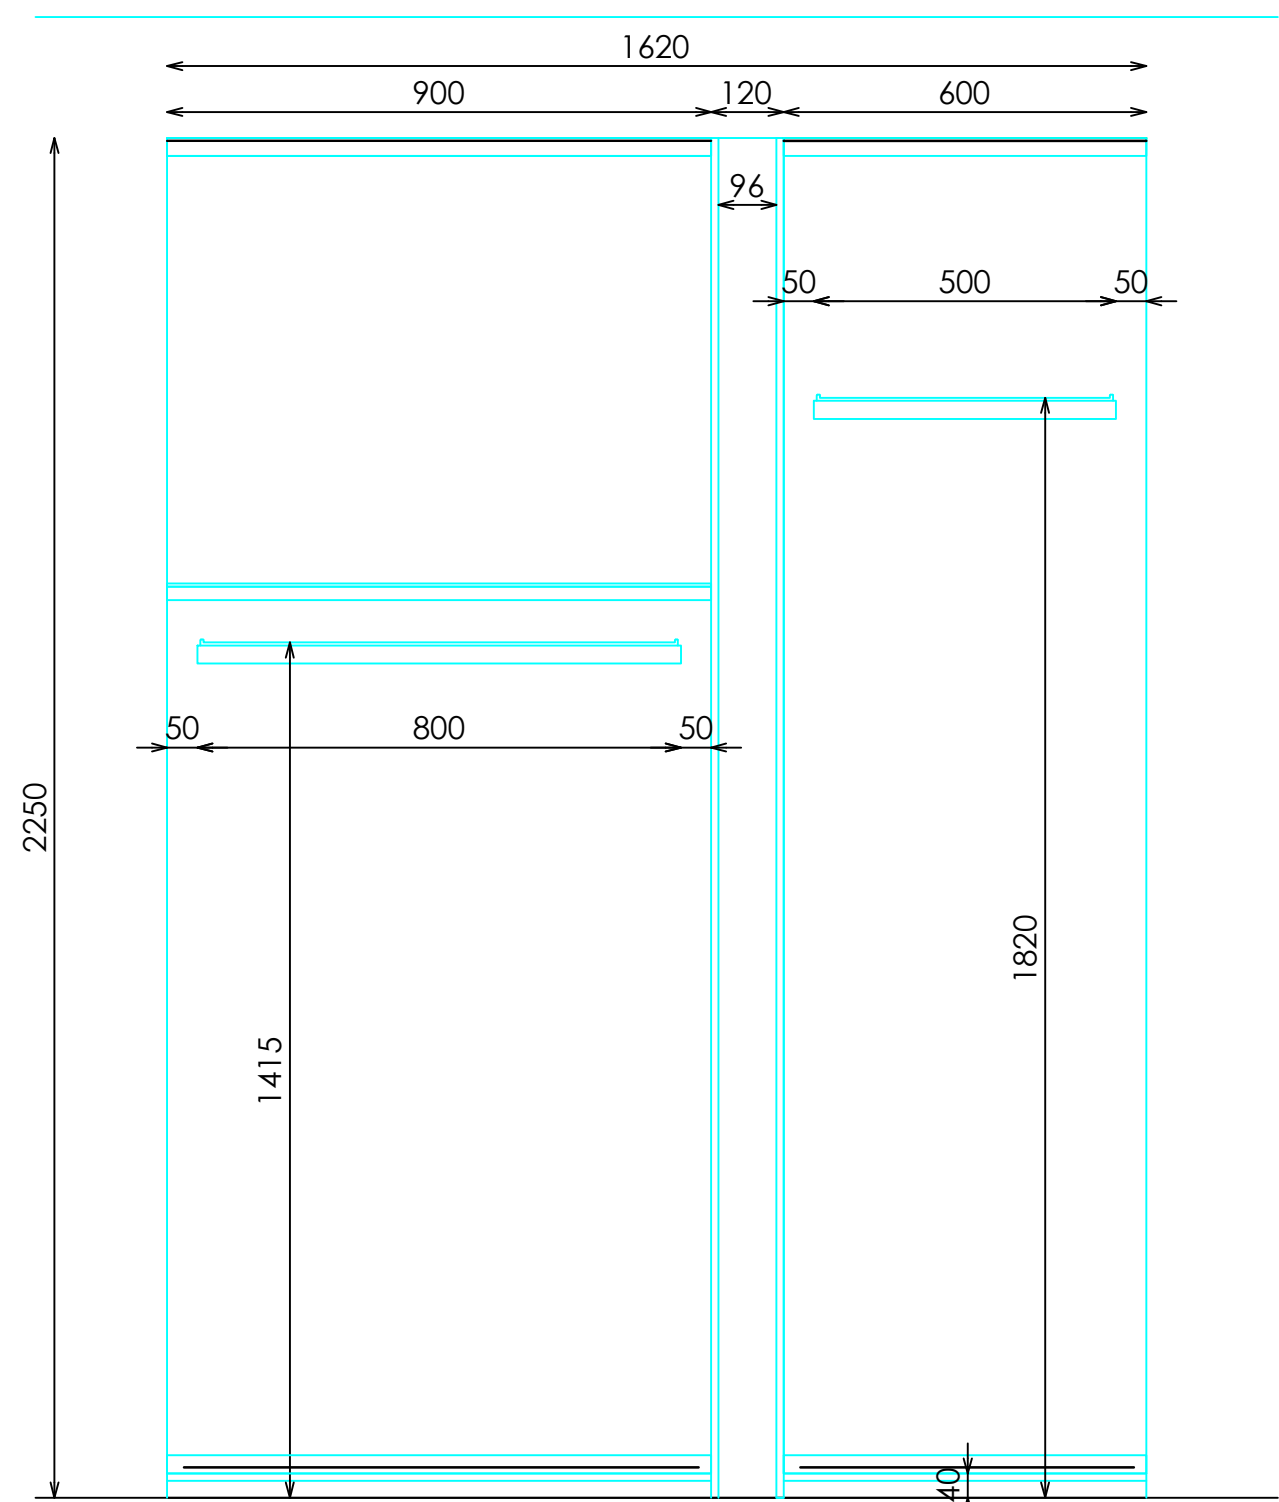

ALZADO

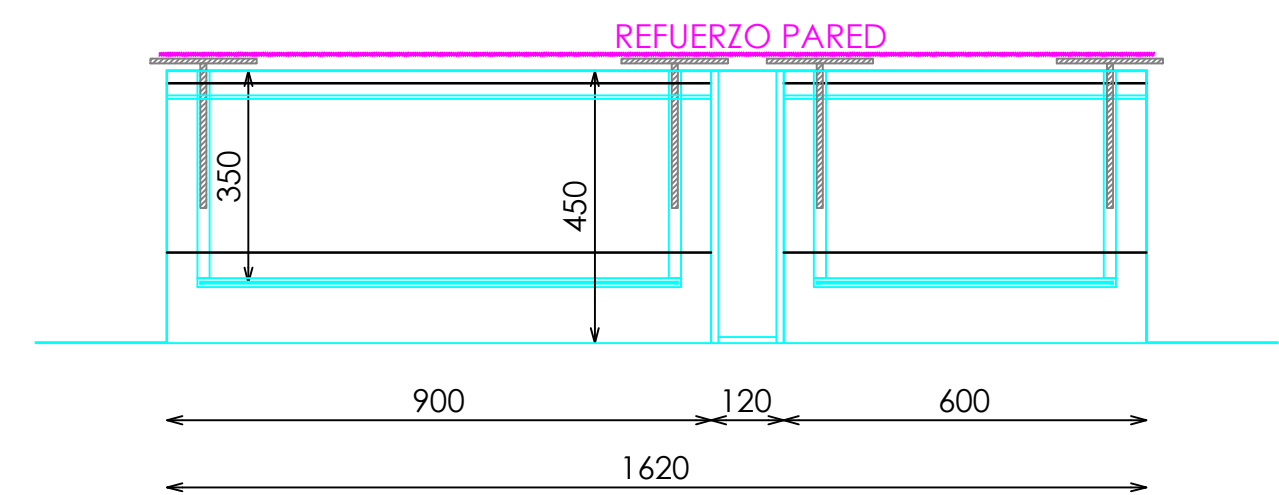


PLANTA

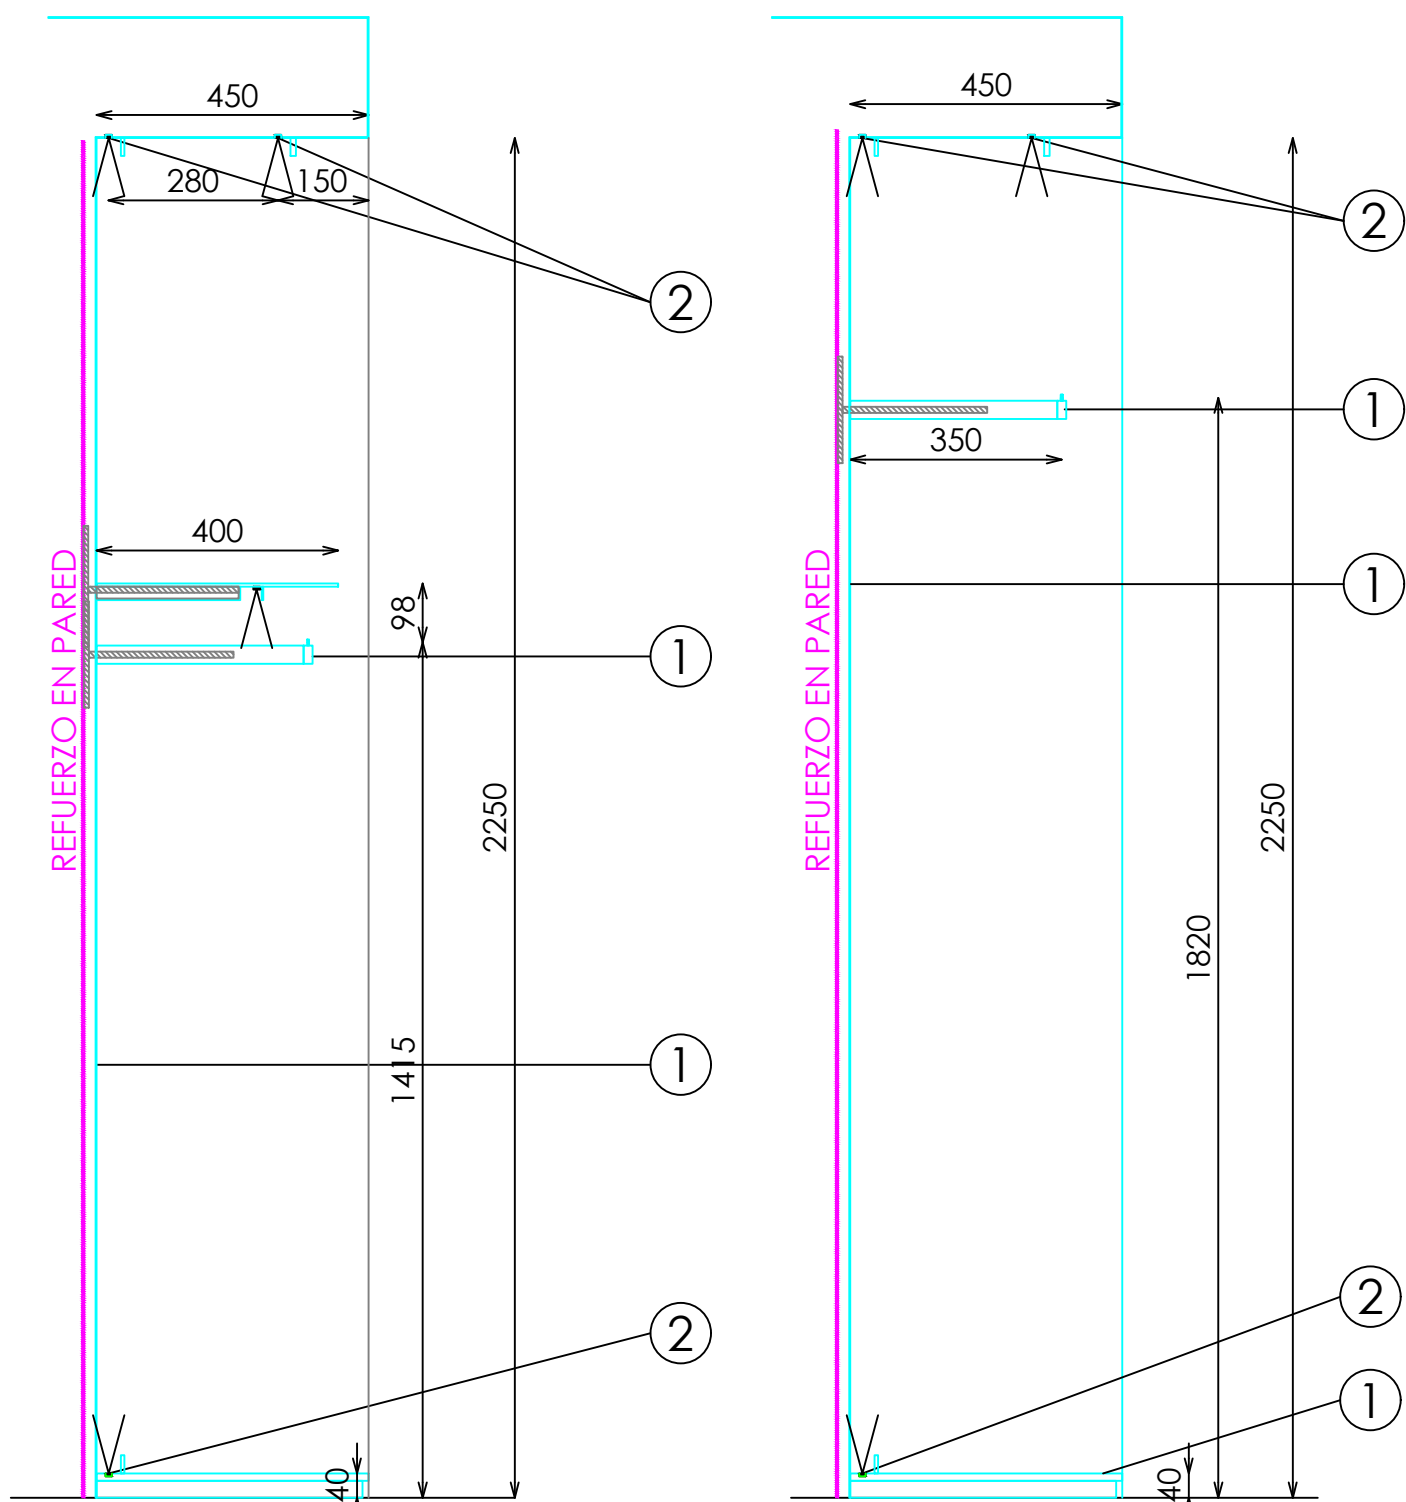


SECCIÓN

SECCIÓN


DET VISTA 3D HORNACINA

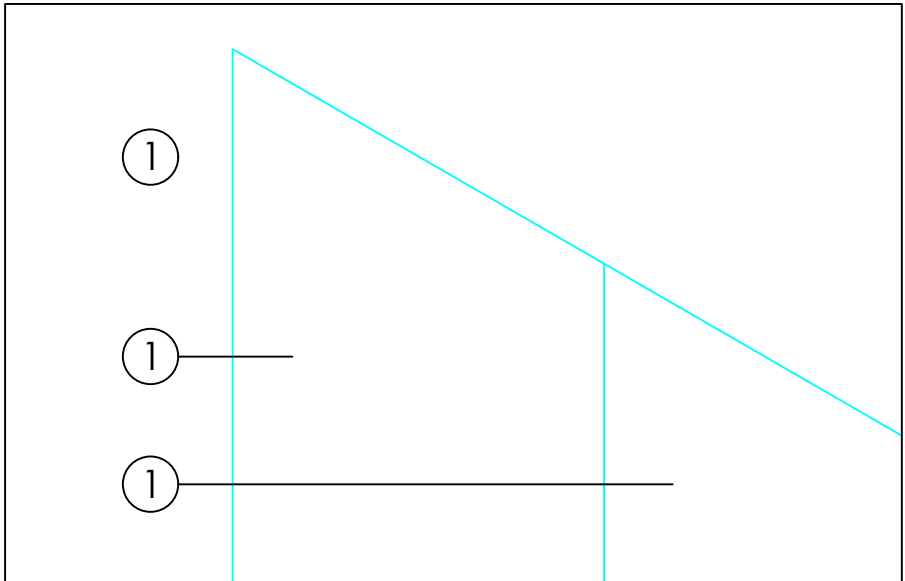


DETALLE BARRA

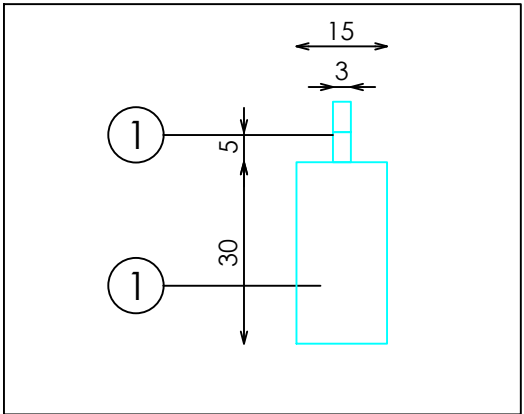

DETALLE A

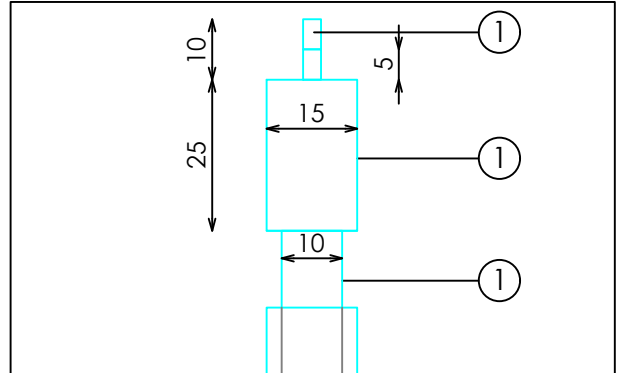

DETALLE B

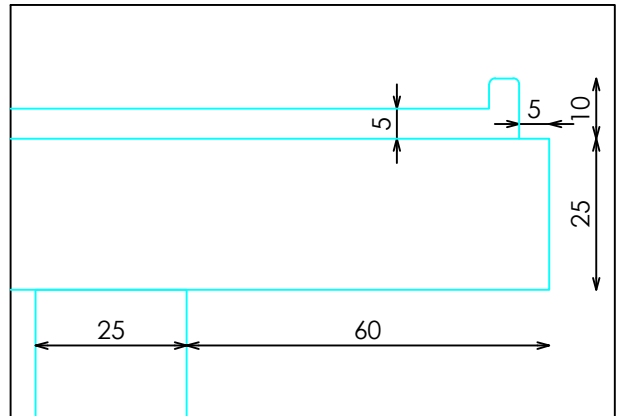

DETALLE SISTEMA ANCLAJE

