


SEÑORA
PERIMETRAL

TRF BARRA ESQUINA PARED 1 MODULO BASICO120xH142 DERECHA ACERO

ACABADOS

- ① ACERO INOX SATINADO ESTANDAR. REF 2202
- ② ILUMINACION LED APOLLO PW 15W 3000°K
- ③ PINO BROCHEADO NCS S2502Y

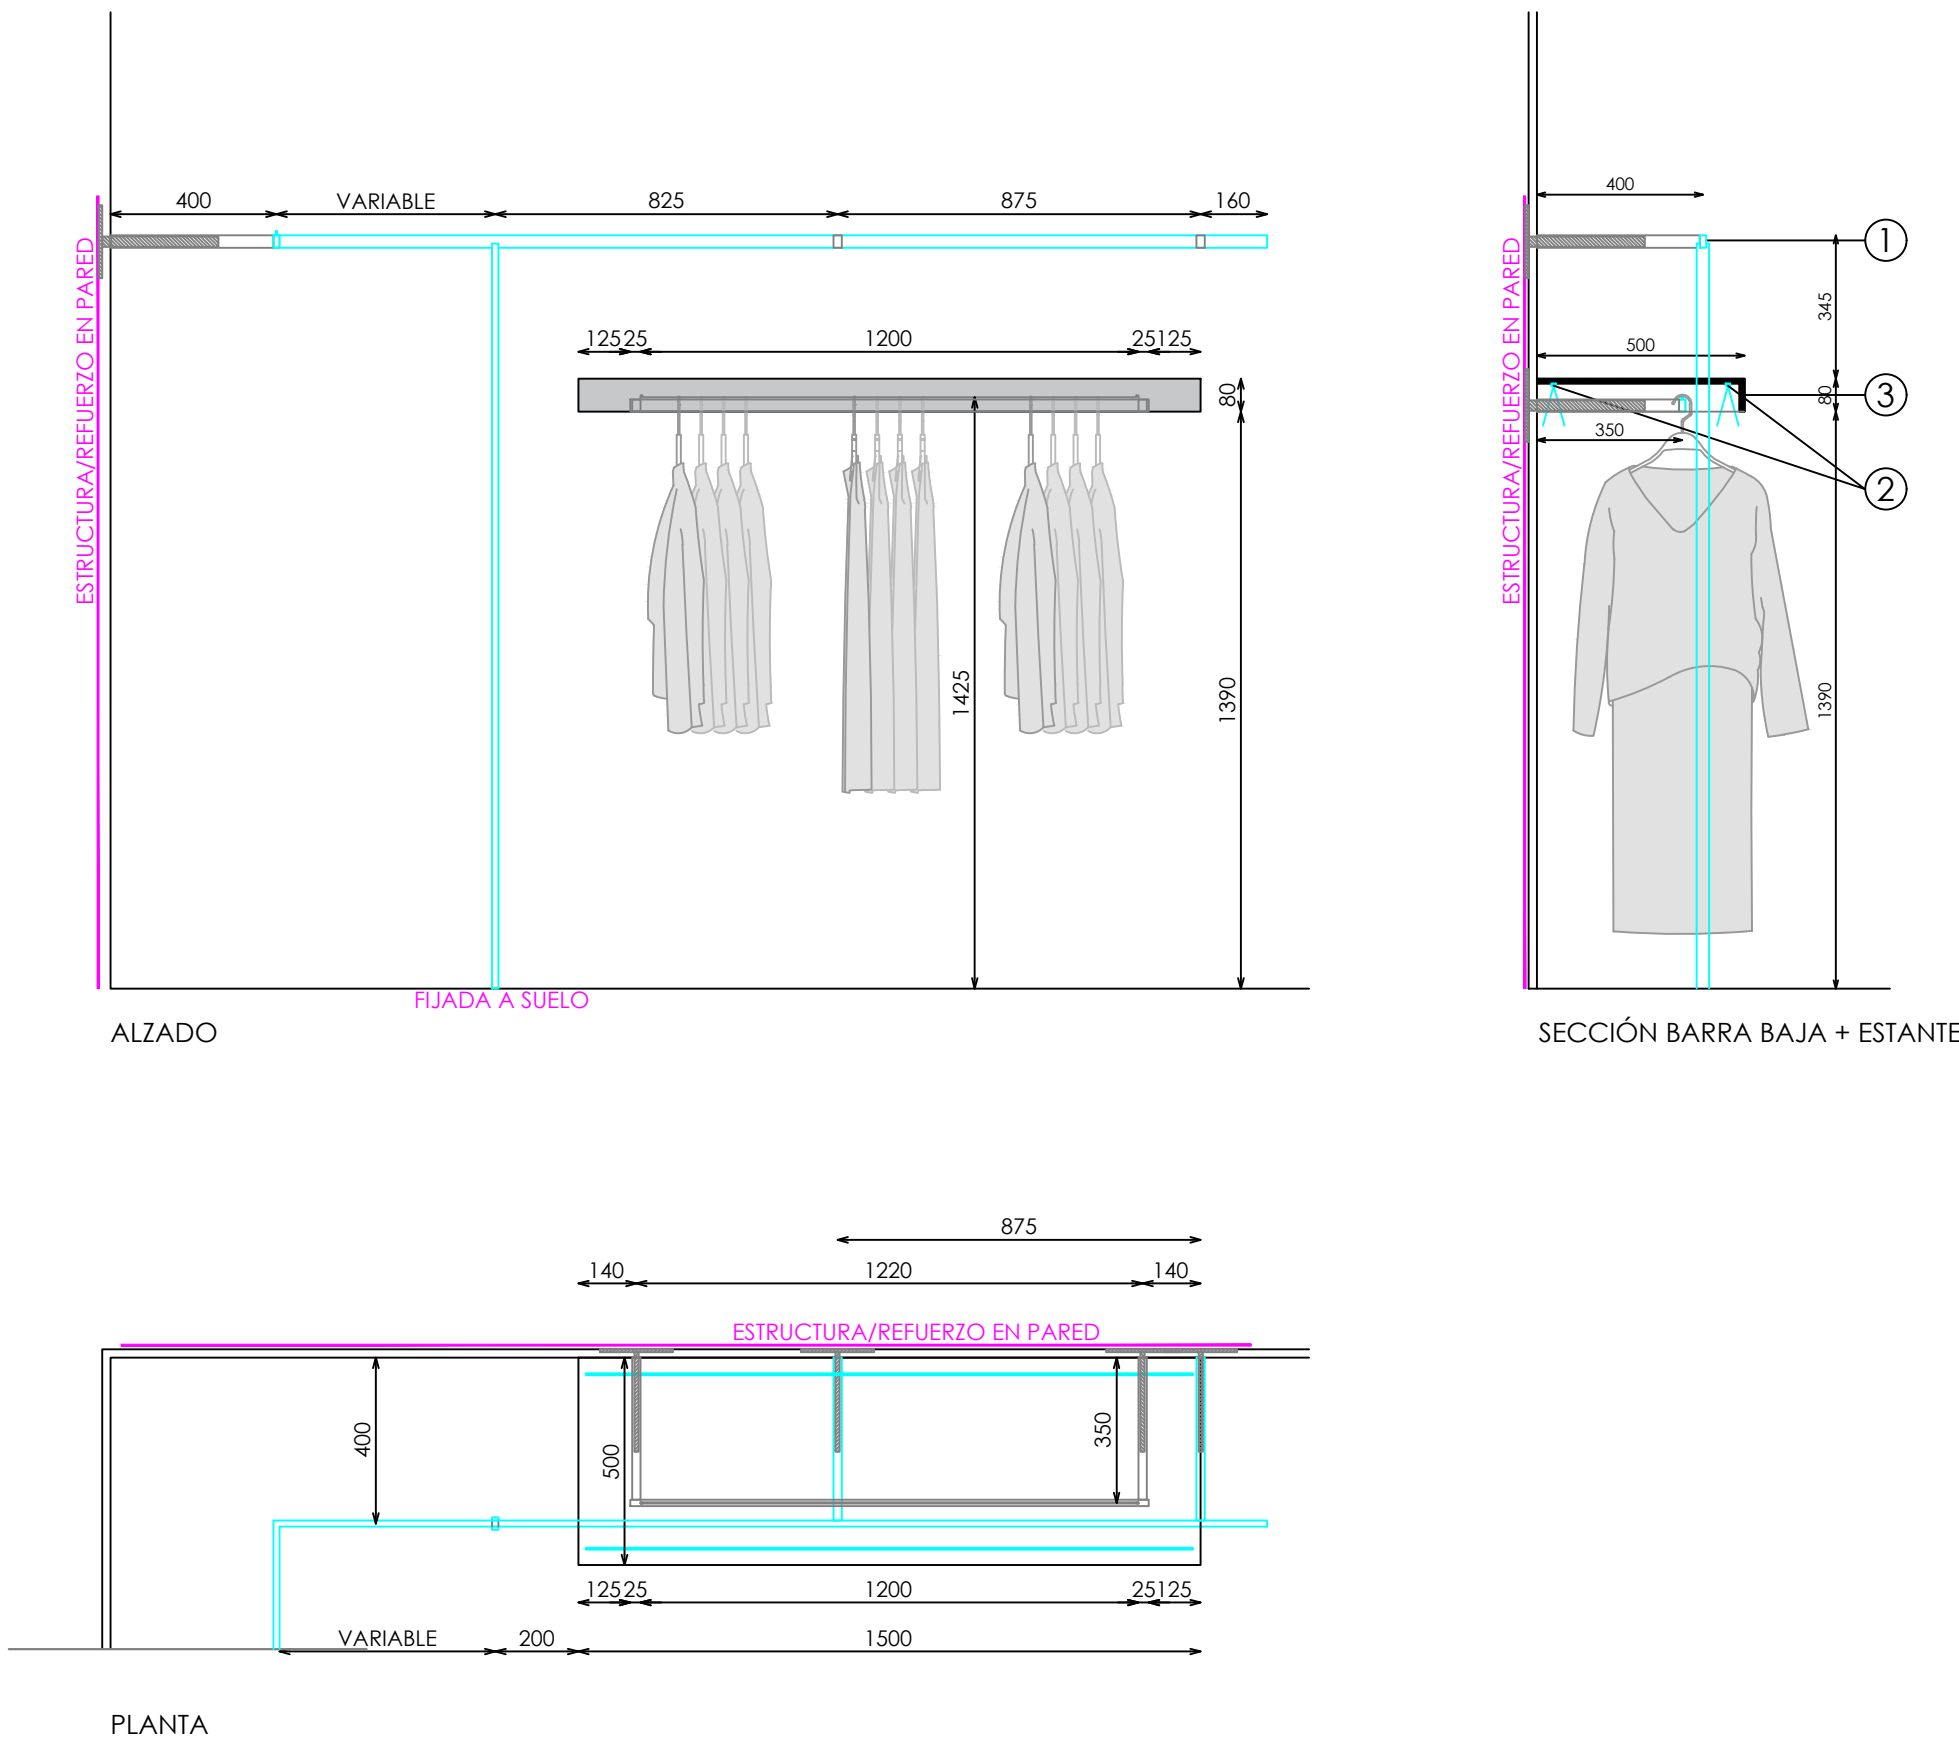

E: 1_25

Código: 25PTRMP013A
Matrícula: Sp-TRF Barra Esquina Pared 1 Módulo Básico 120xH142 Derecha Acero 225A
Versión: A
Fecha: prov
Imagen: 225

STUDIOZARA



Sp-TRF Barra Esquina Pared 1 Modulo Basico
120xH142 Derecha Acero 225A