



ACABADOS


- ① MADERA PINO BROCHEADA NEGRA. REF:2503

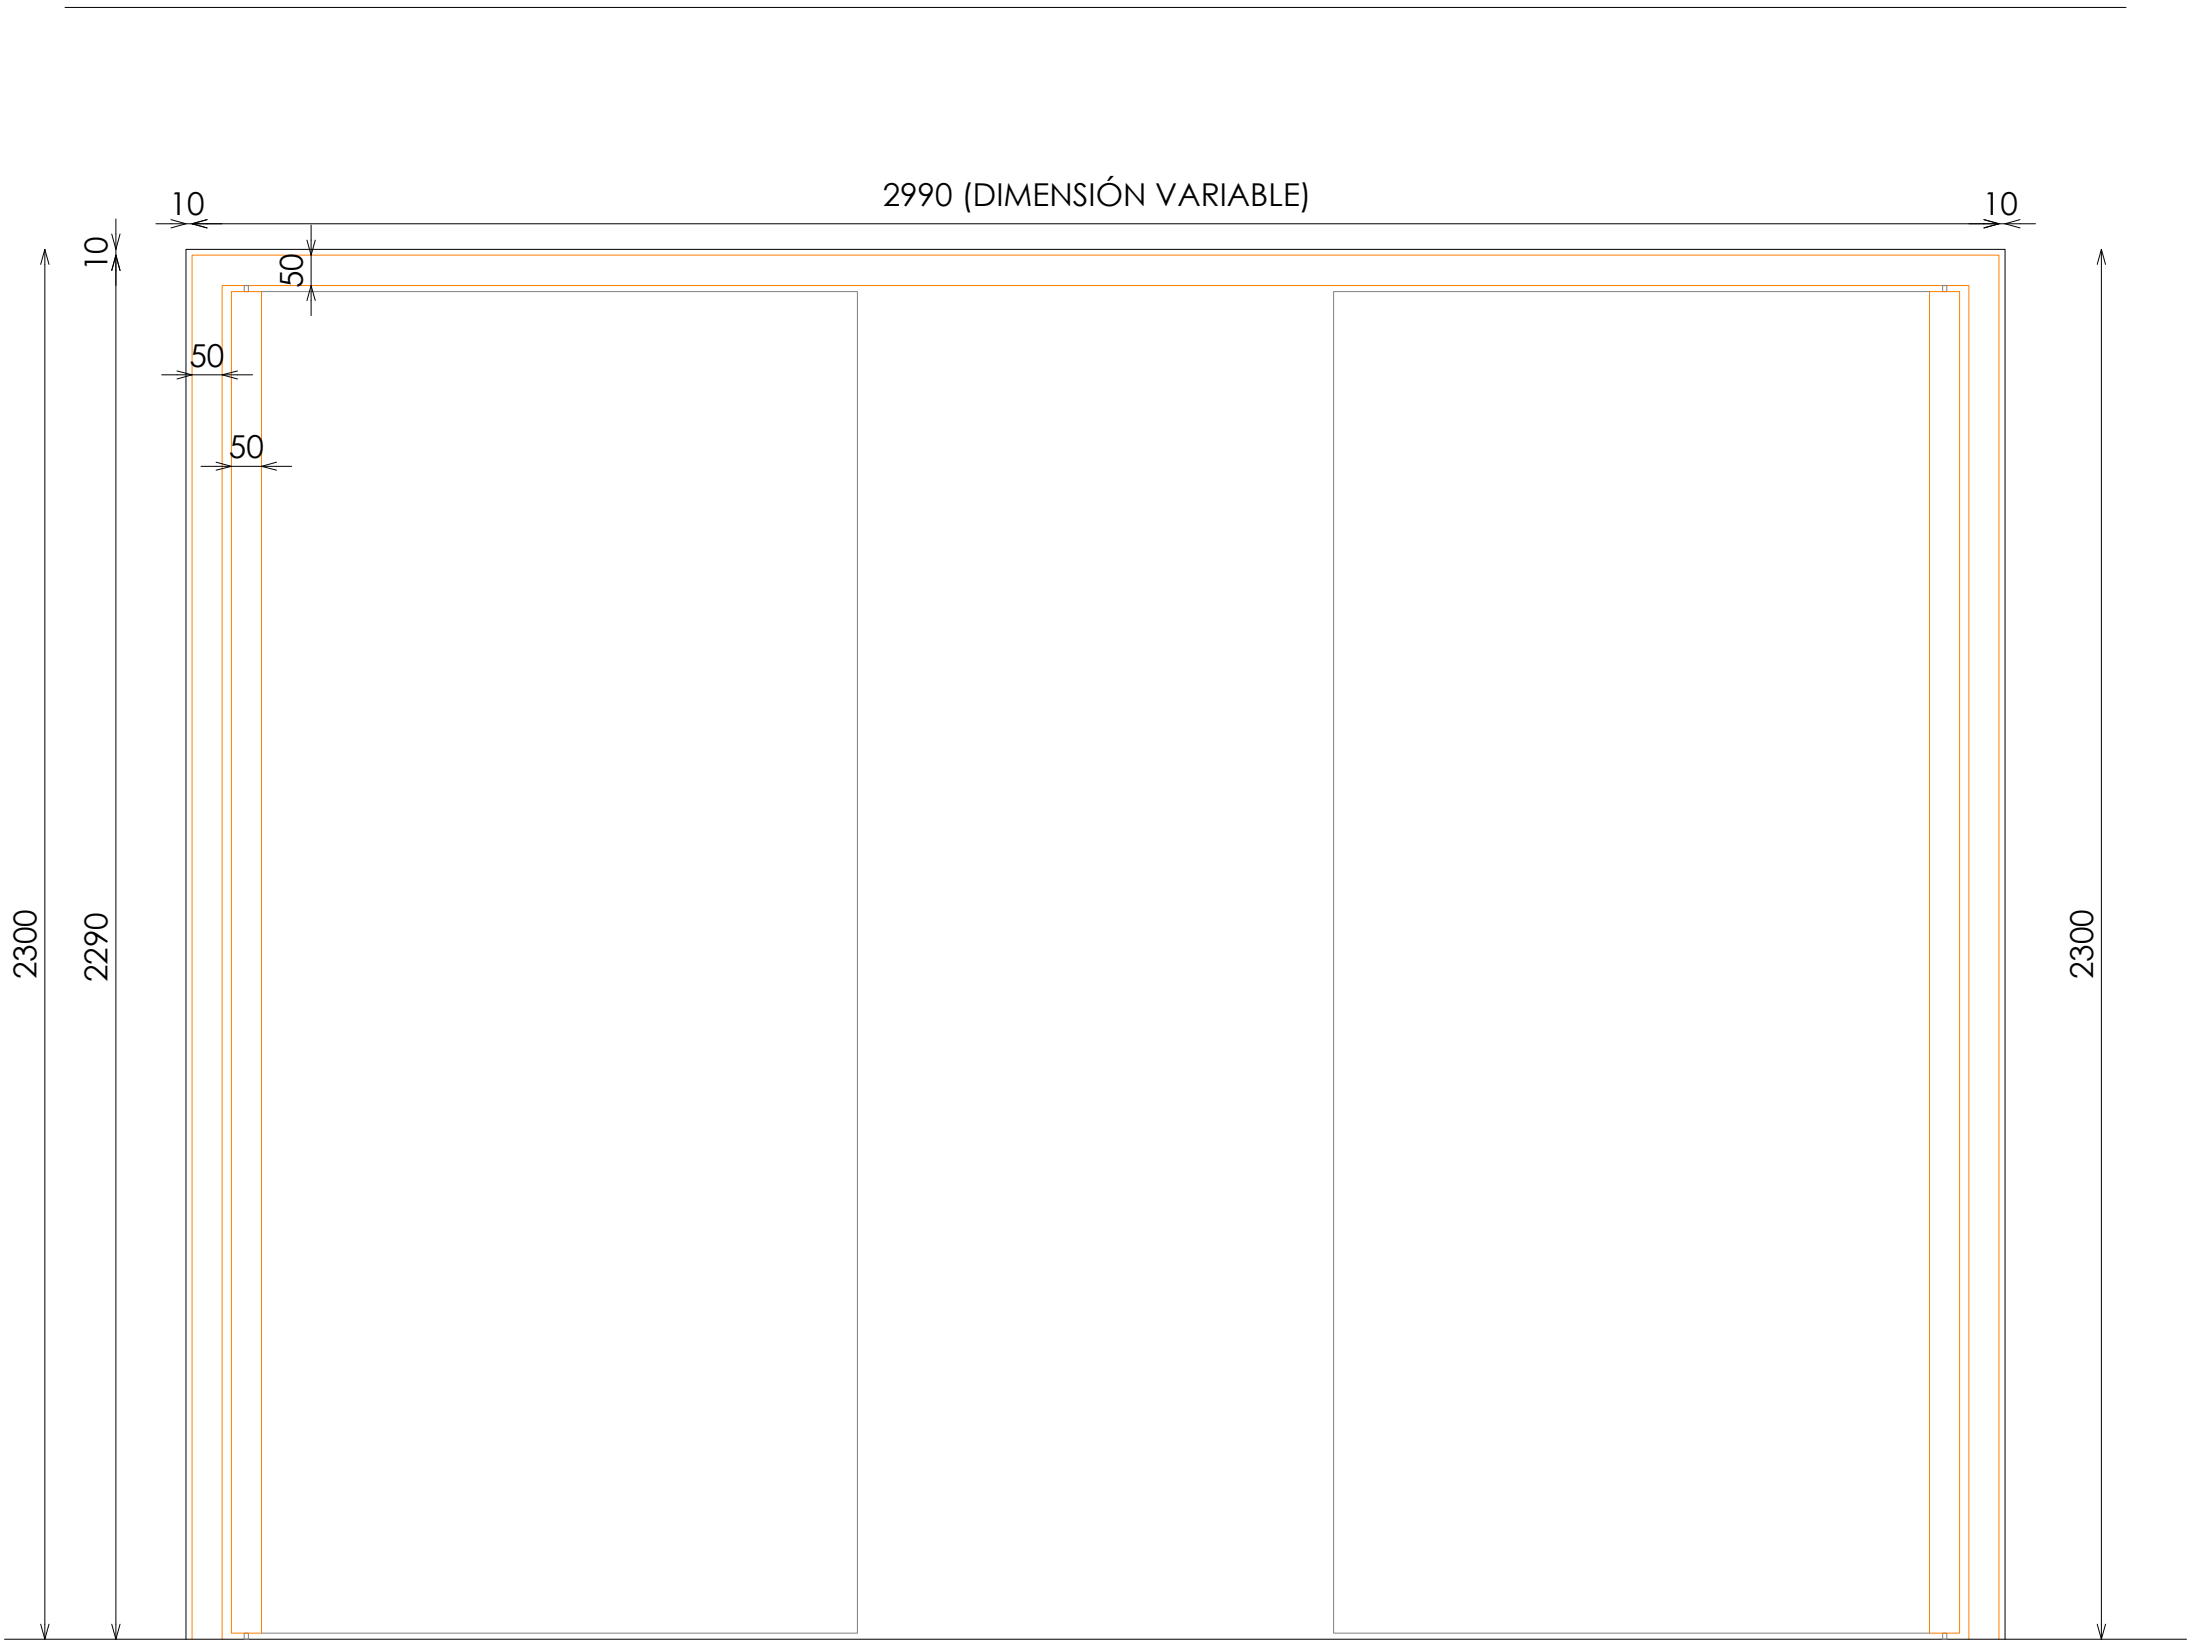

ALZADO

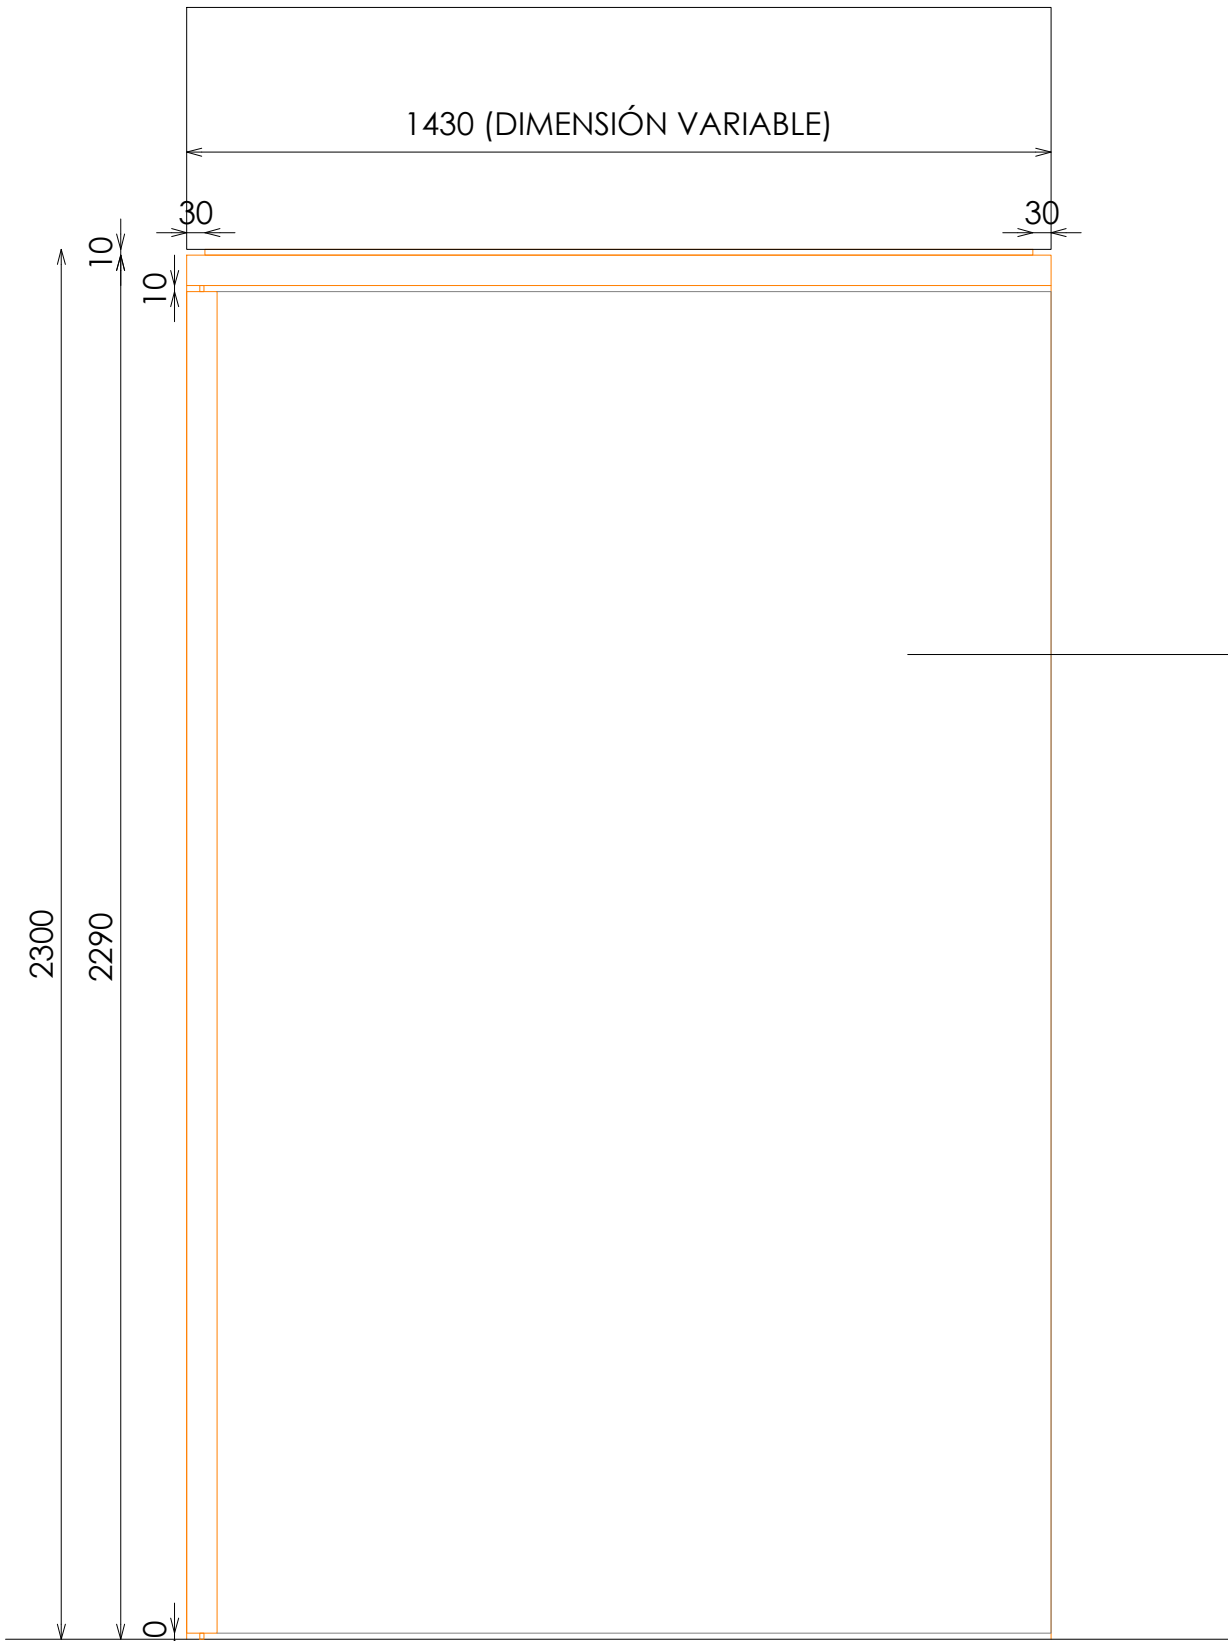

SECCIÓN

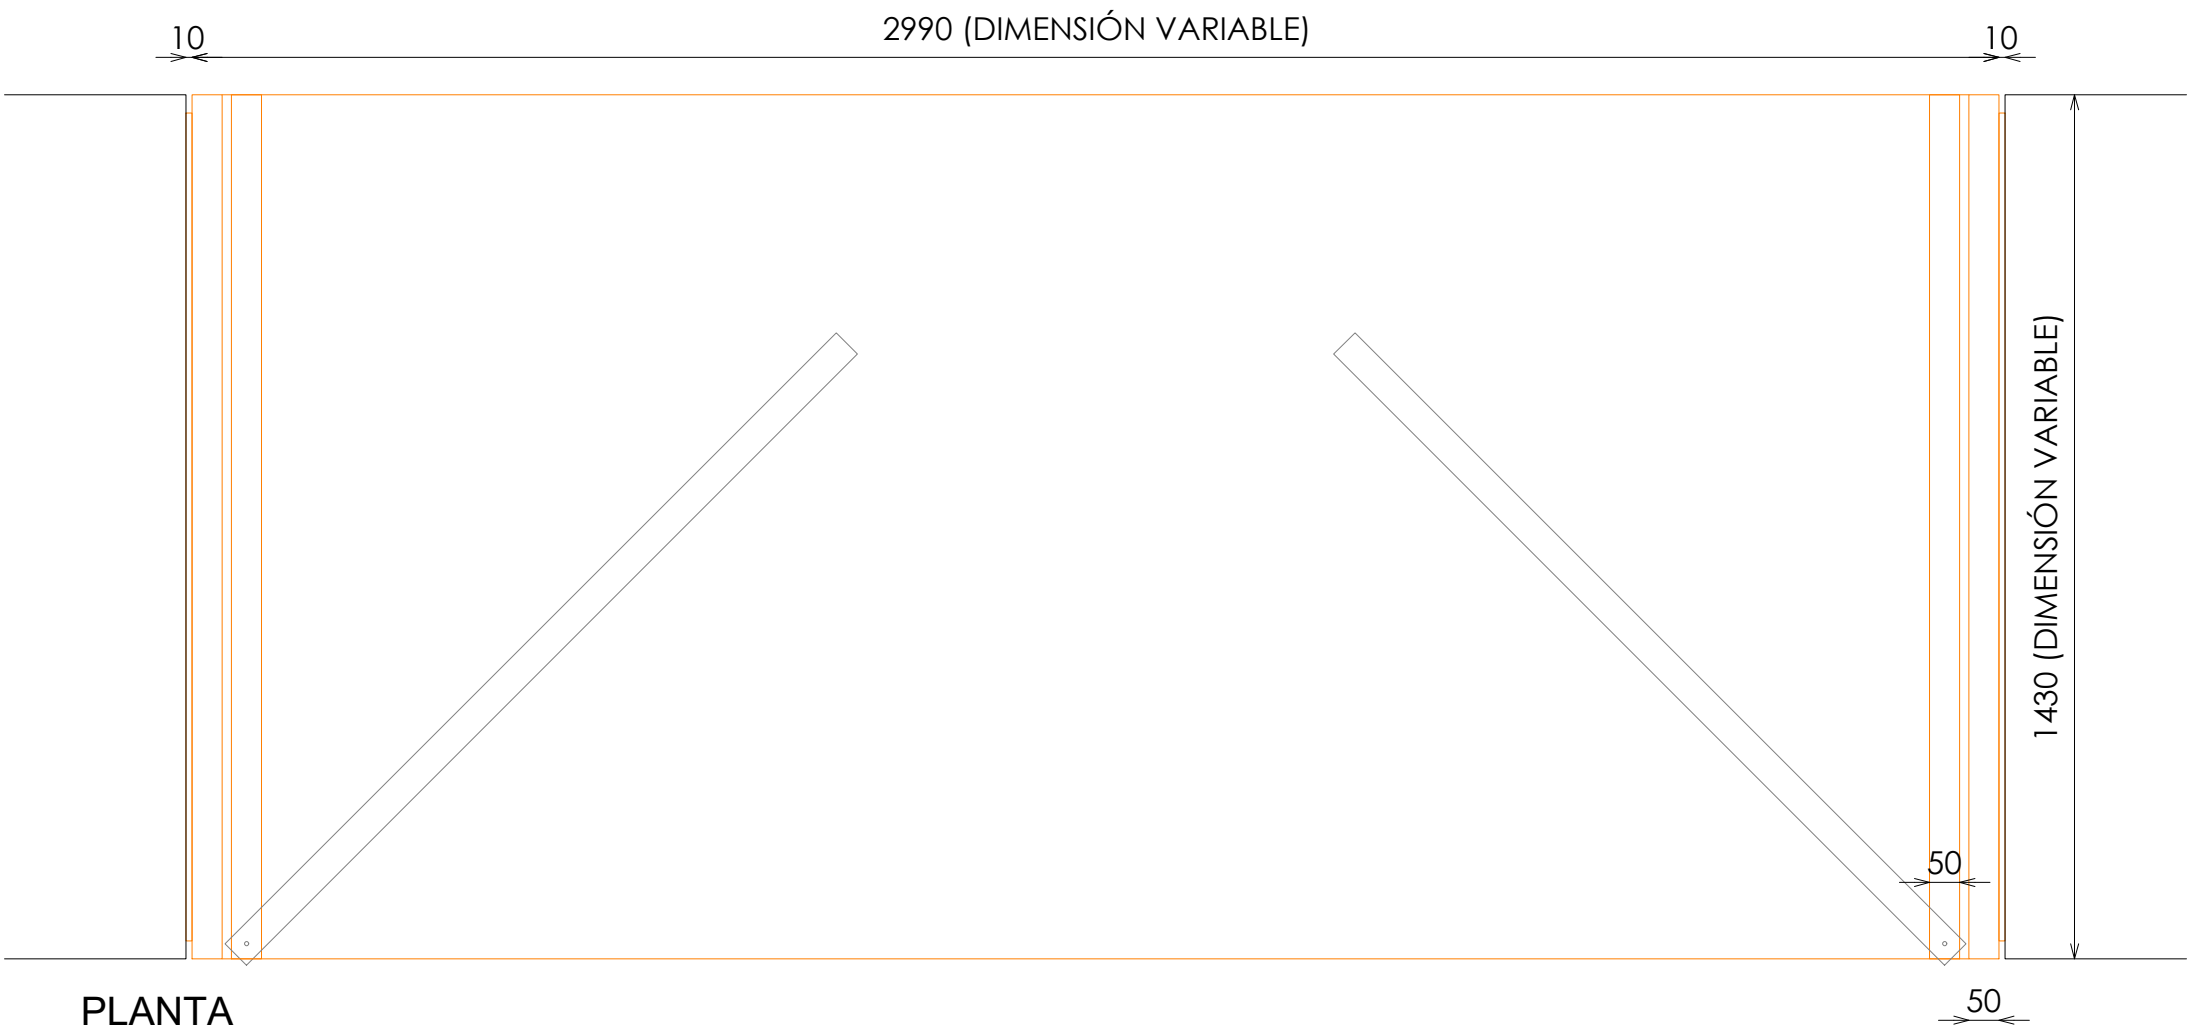

PLANTA