


ACABADOS


- ① METAL LACADO NEGRO PINTURA POLVO 0102. REF:2505
- ② ILUMINACION LED APOLLO PW 15W 3000°K
- ③ ACERO INOX SATINADO ESTANDAR. REF 2202
- ④ ACABADO PARED
- ⑤ TARIMA UNDORA TRAVERTINO NAVONA GRIS EXTRA MATE REF:2507 SENTIDO LONGIUDINAL



ALZADO

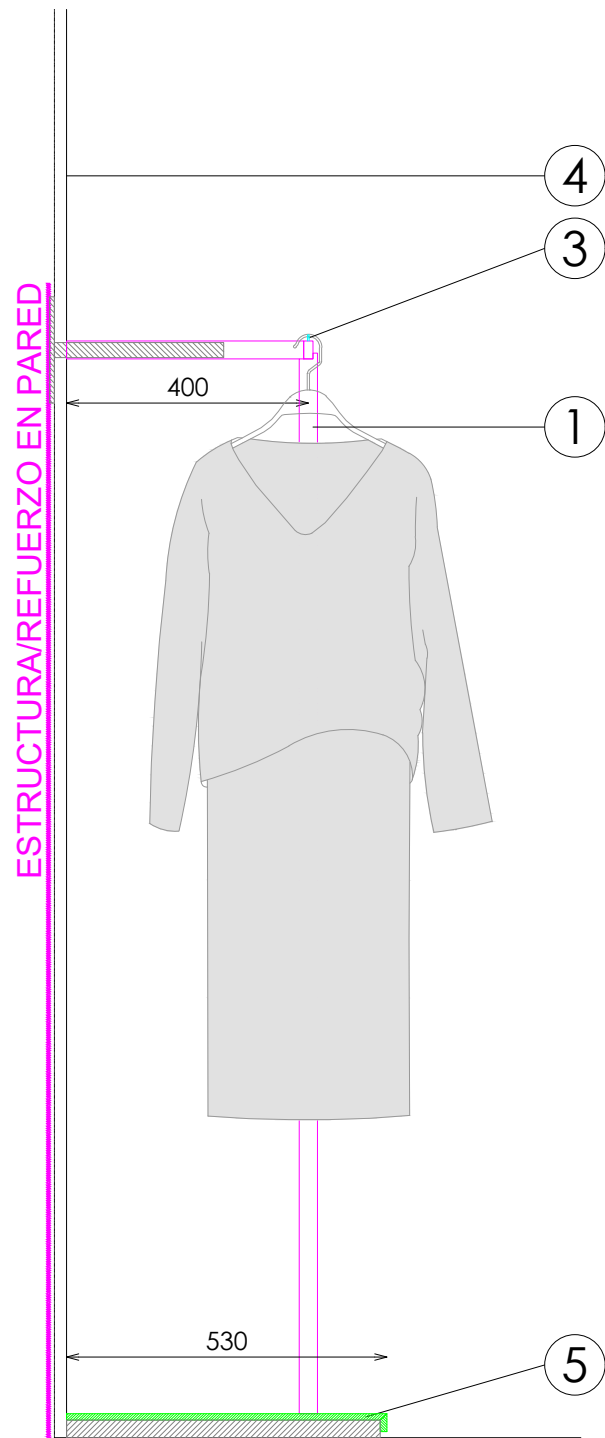


SECCIÓN BARRA ALTA

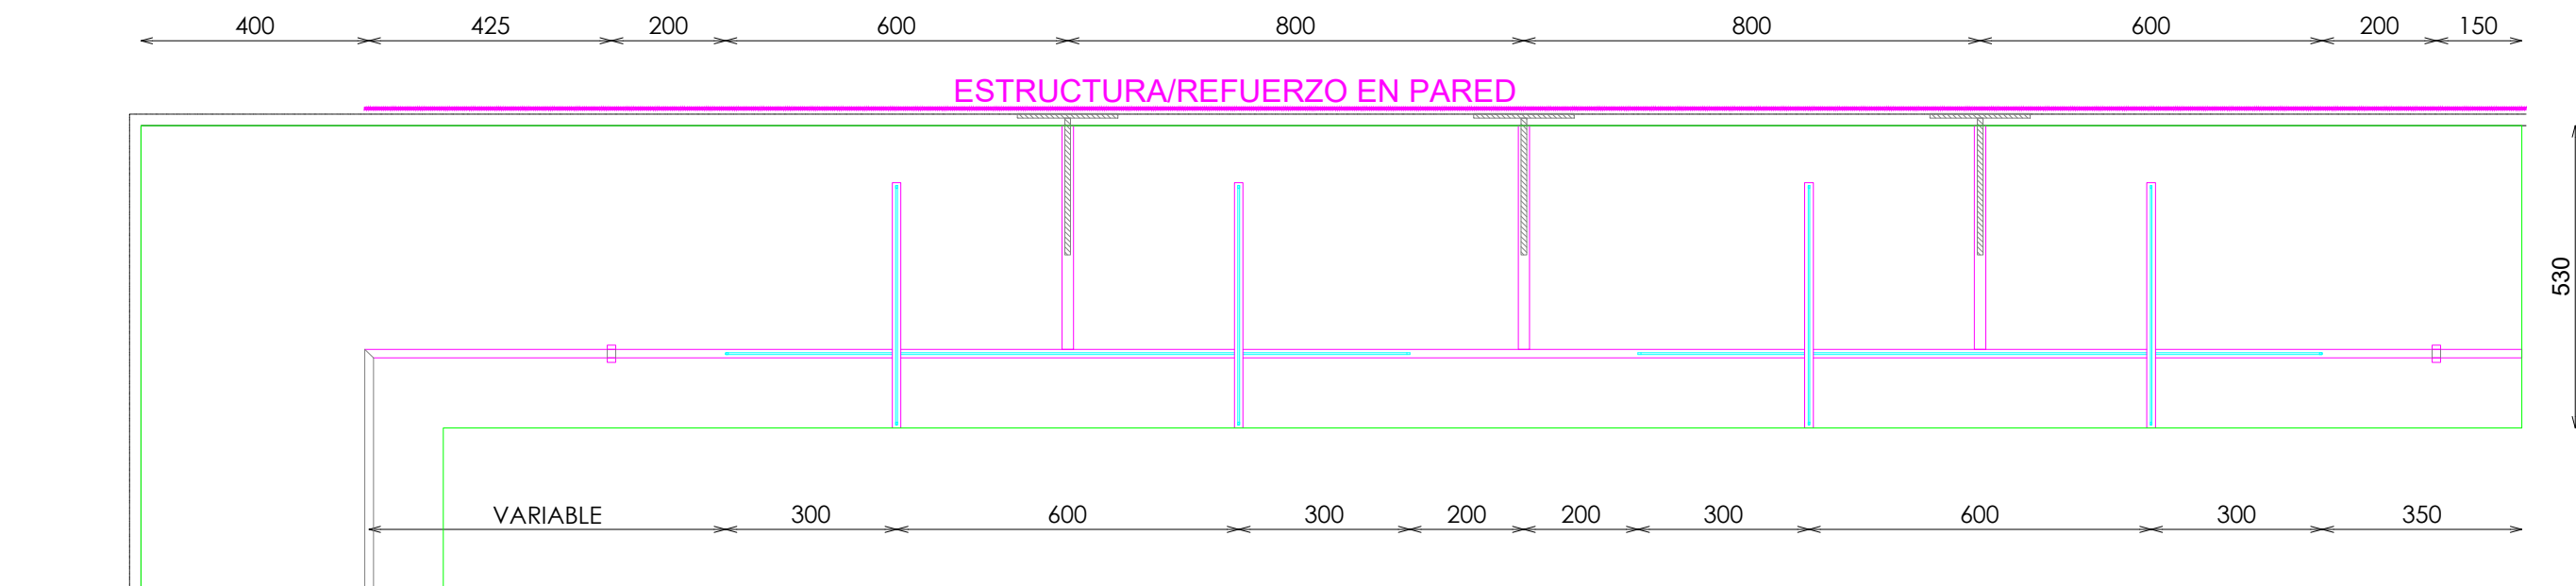


PLANTA


DETALLE POSTE BARRA

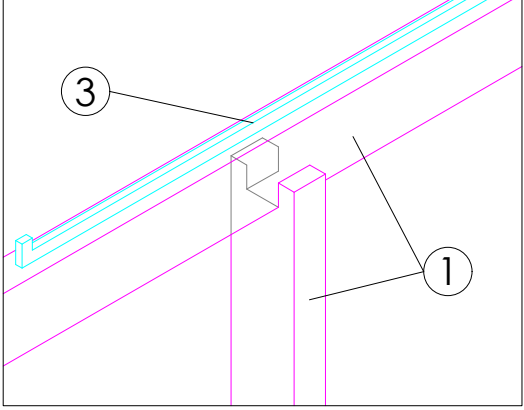


DETALLE BASE

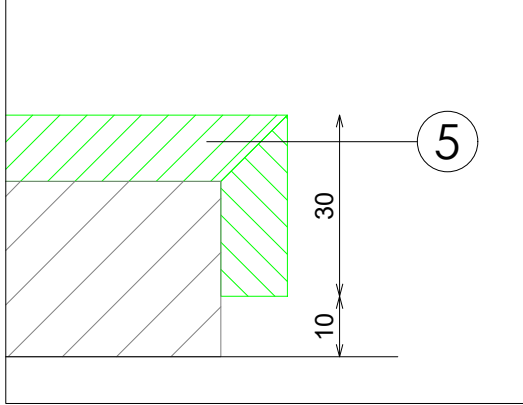

DETALLE BARRA

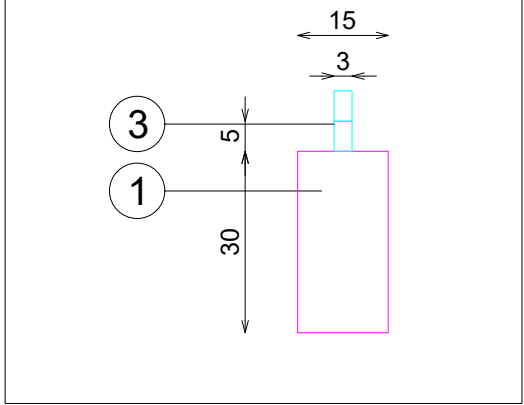

DETALLE FRONTALES EXTRAIBLES (TUBO MACIZO)

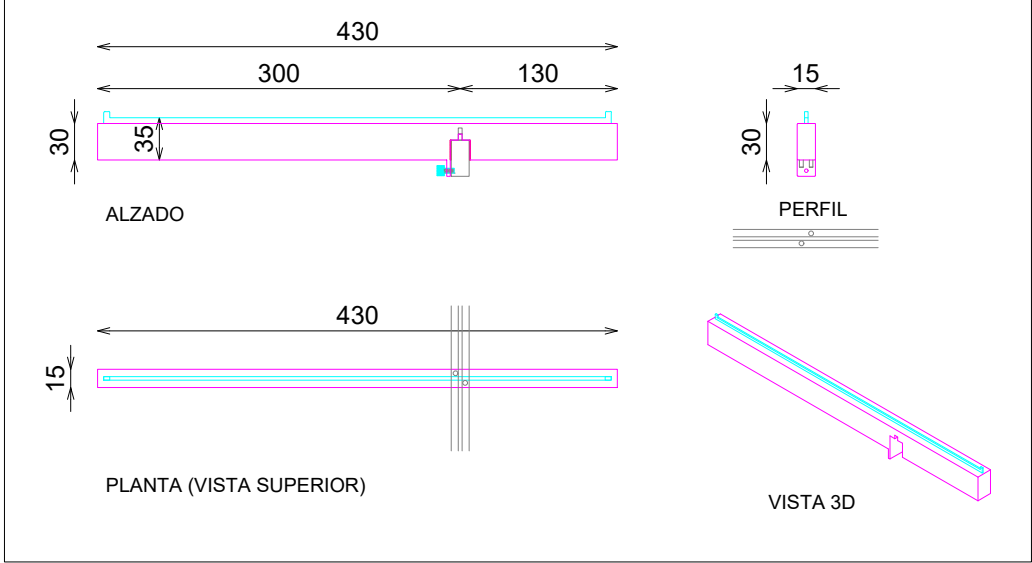

DOTACION

| DESCRIPCION                     | Uds |
|---------------------------------|-----|
| FRONTAL EXTRAIBLE (TUBO MACIZO) | 4   |