


SEÑORA
PERIMETRAL


HORNACINA BASICOS SEMIEMPOTRADA 50xH182 + 80xH145 IZQUIERDA NEGRO_MADERA

ACABADOS


- ① METAL LACADO NEGRO PINTURA POLVO 0102. REF:2505
- ② ROBLE RUSTICADO ENTONACION DUBAI REF. 2301
- ③ ILUMINACION LED APOLLO PW 15W 3000°K
- ④ ACABADO PARED
- ⑤ ACERO INOX SATINADO ESTANDAR. REF 2202

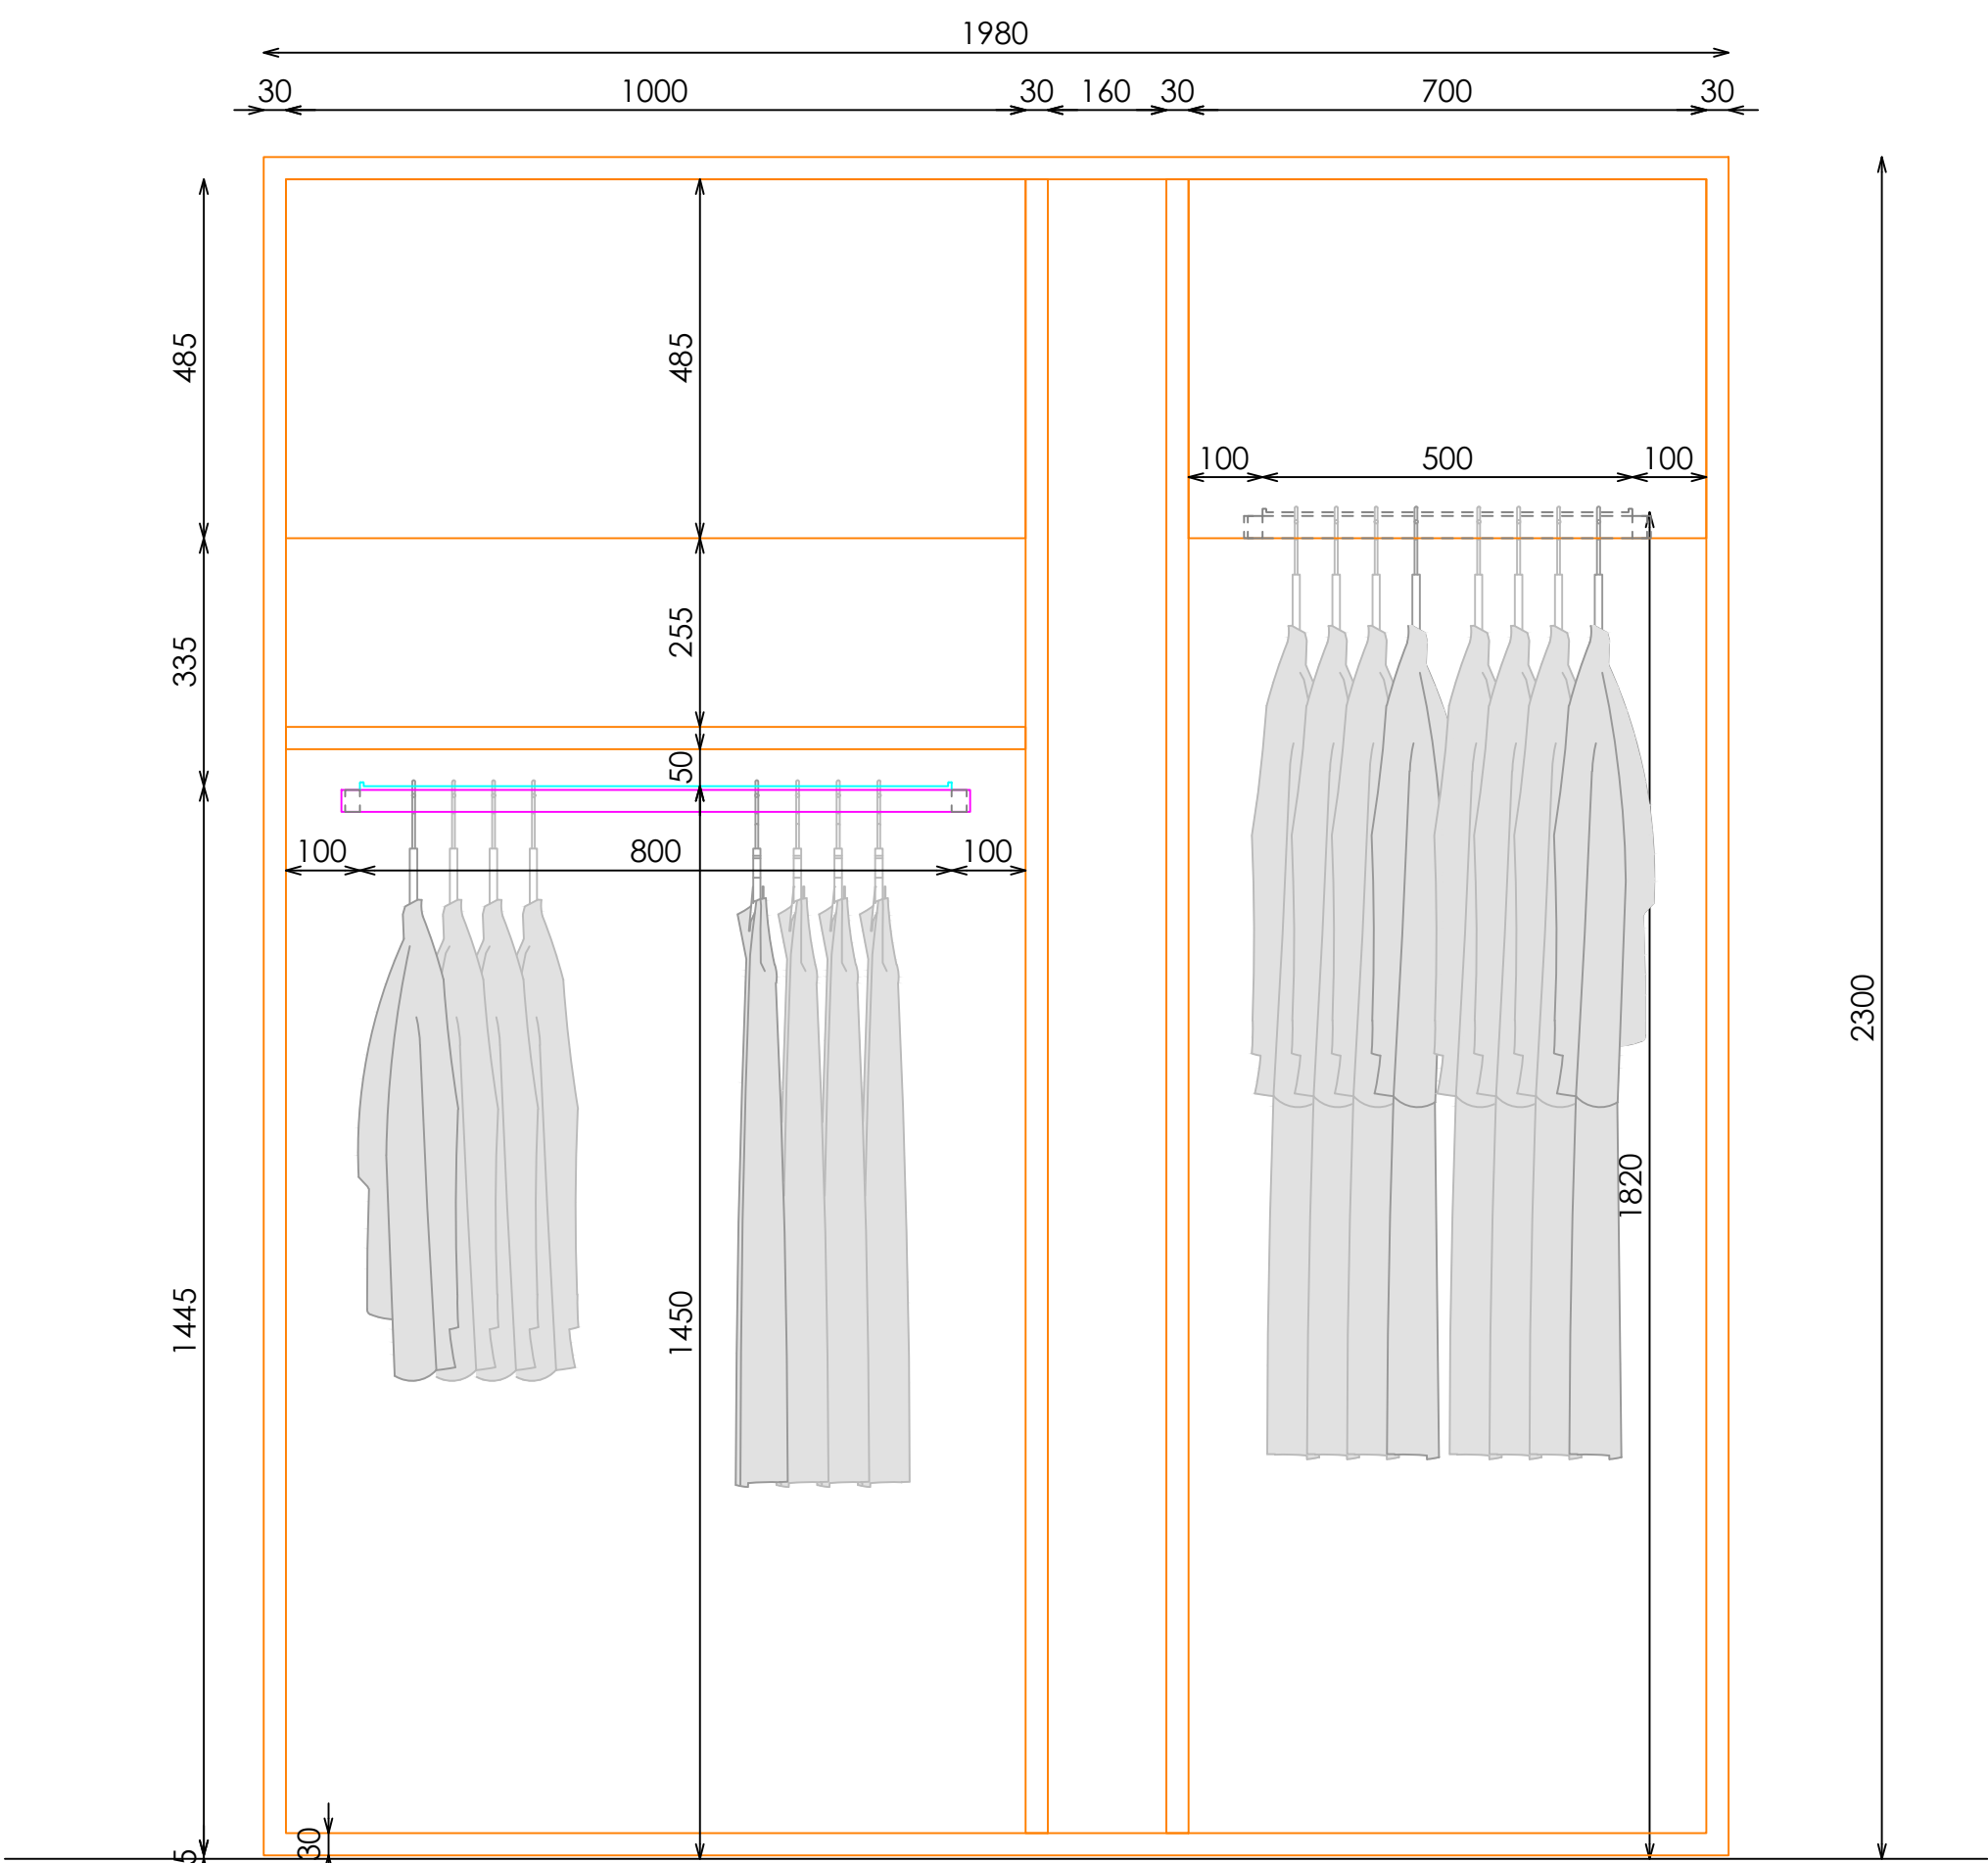


ALZADO

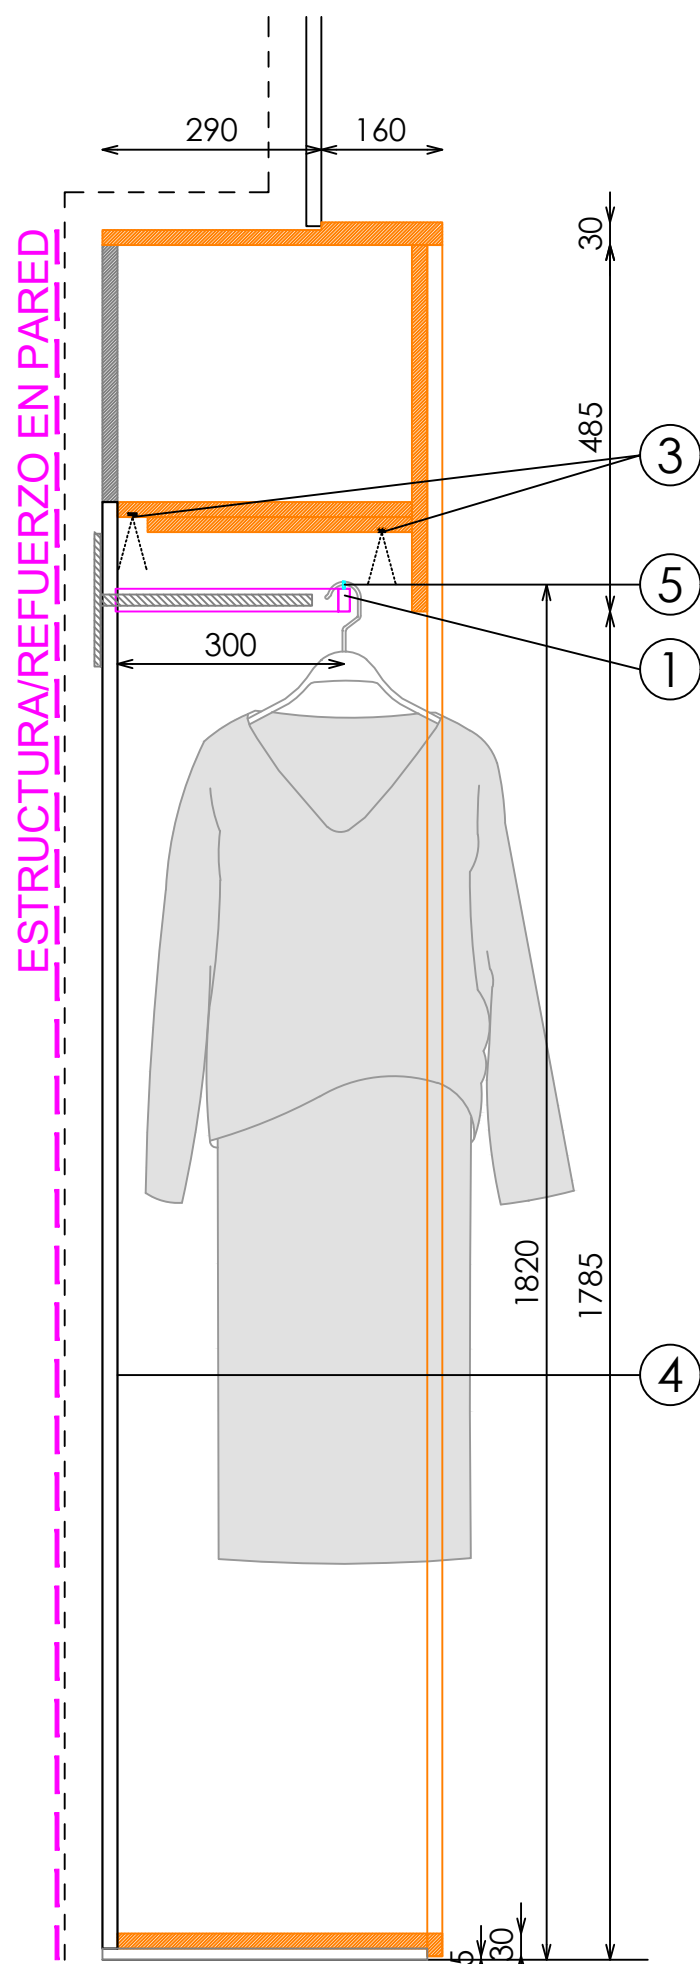

SECCIÓN BARRA ALTA

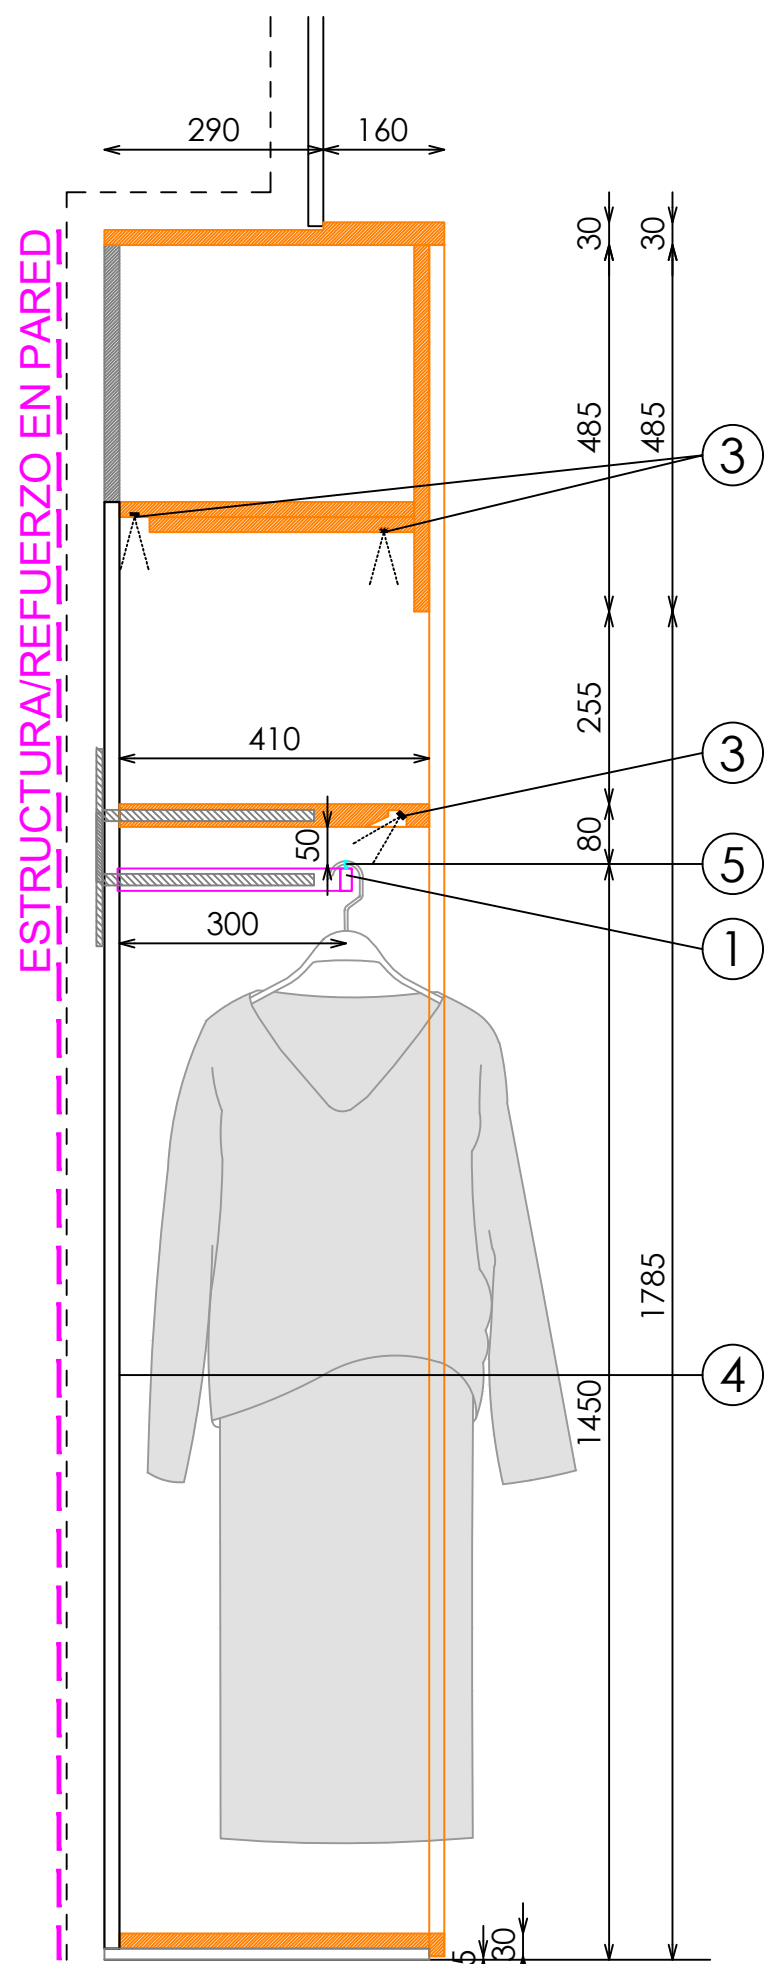

SECCIÓN BARRA BAJA

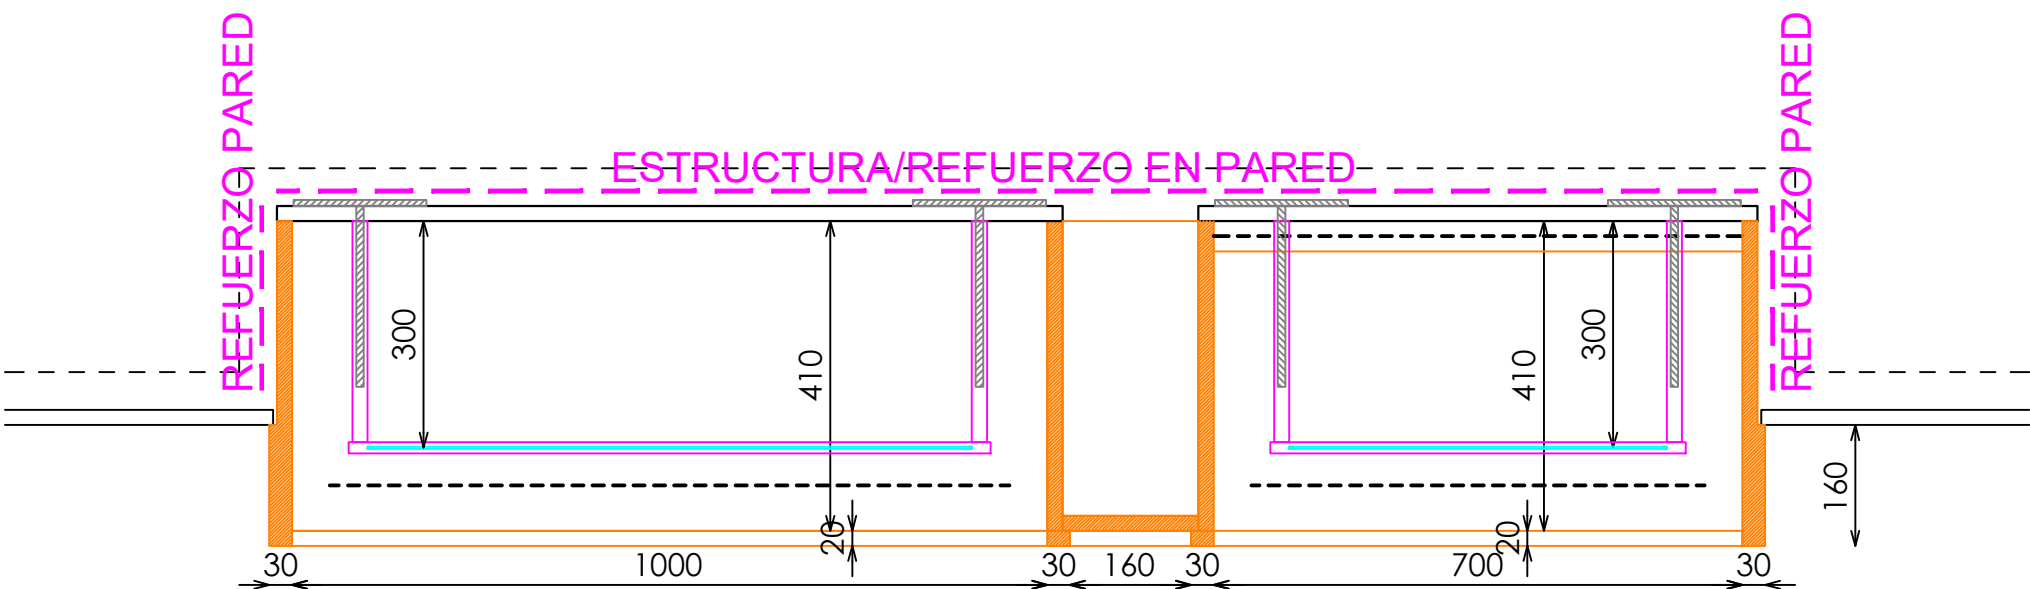

PLANTA