



CABALLERO
PERIMETRAL

CENTRO COMERCIAL + CALLE B


JOVEN MODULO BARRA 140xH182 CENTRAL MADERA DESENROLLO

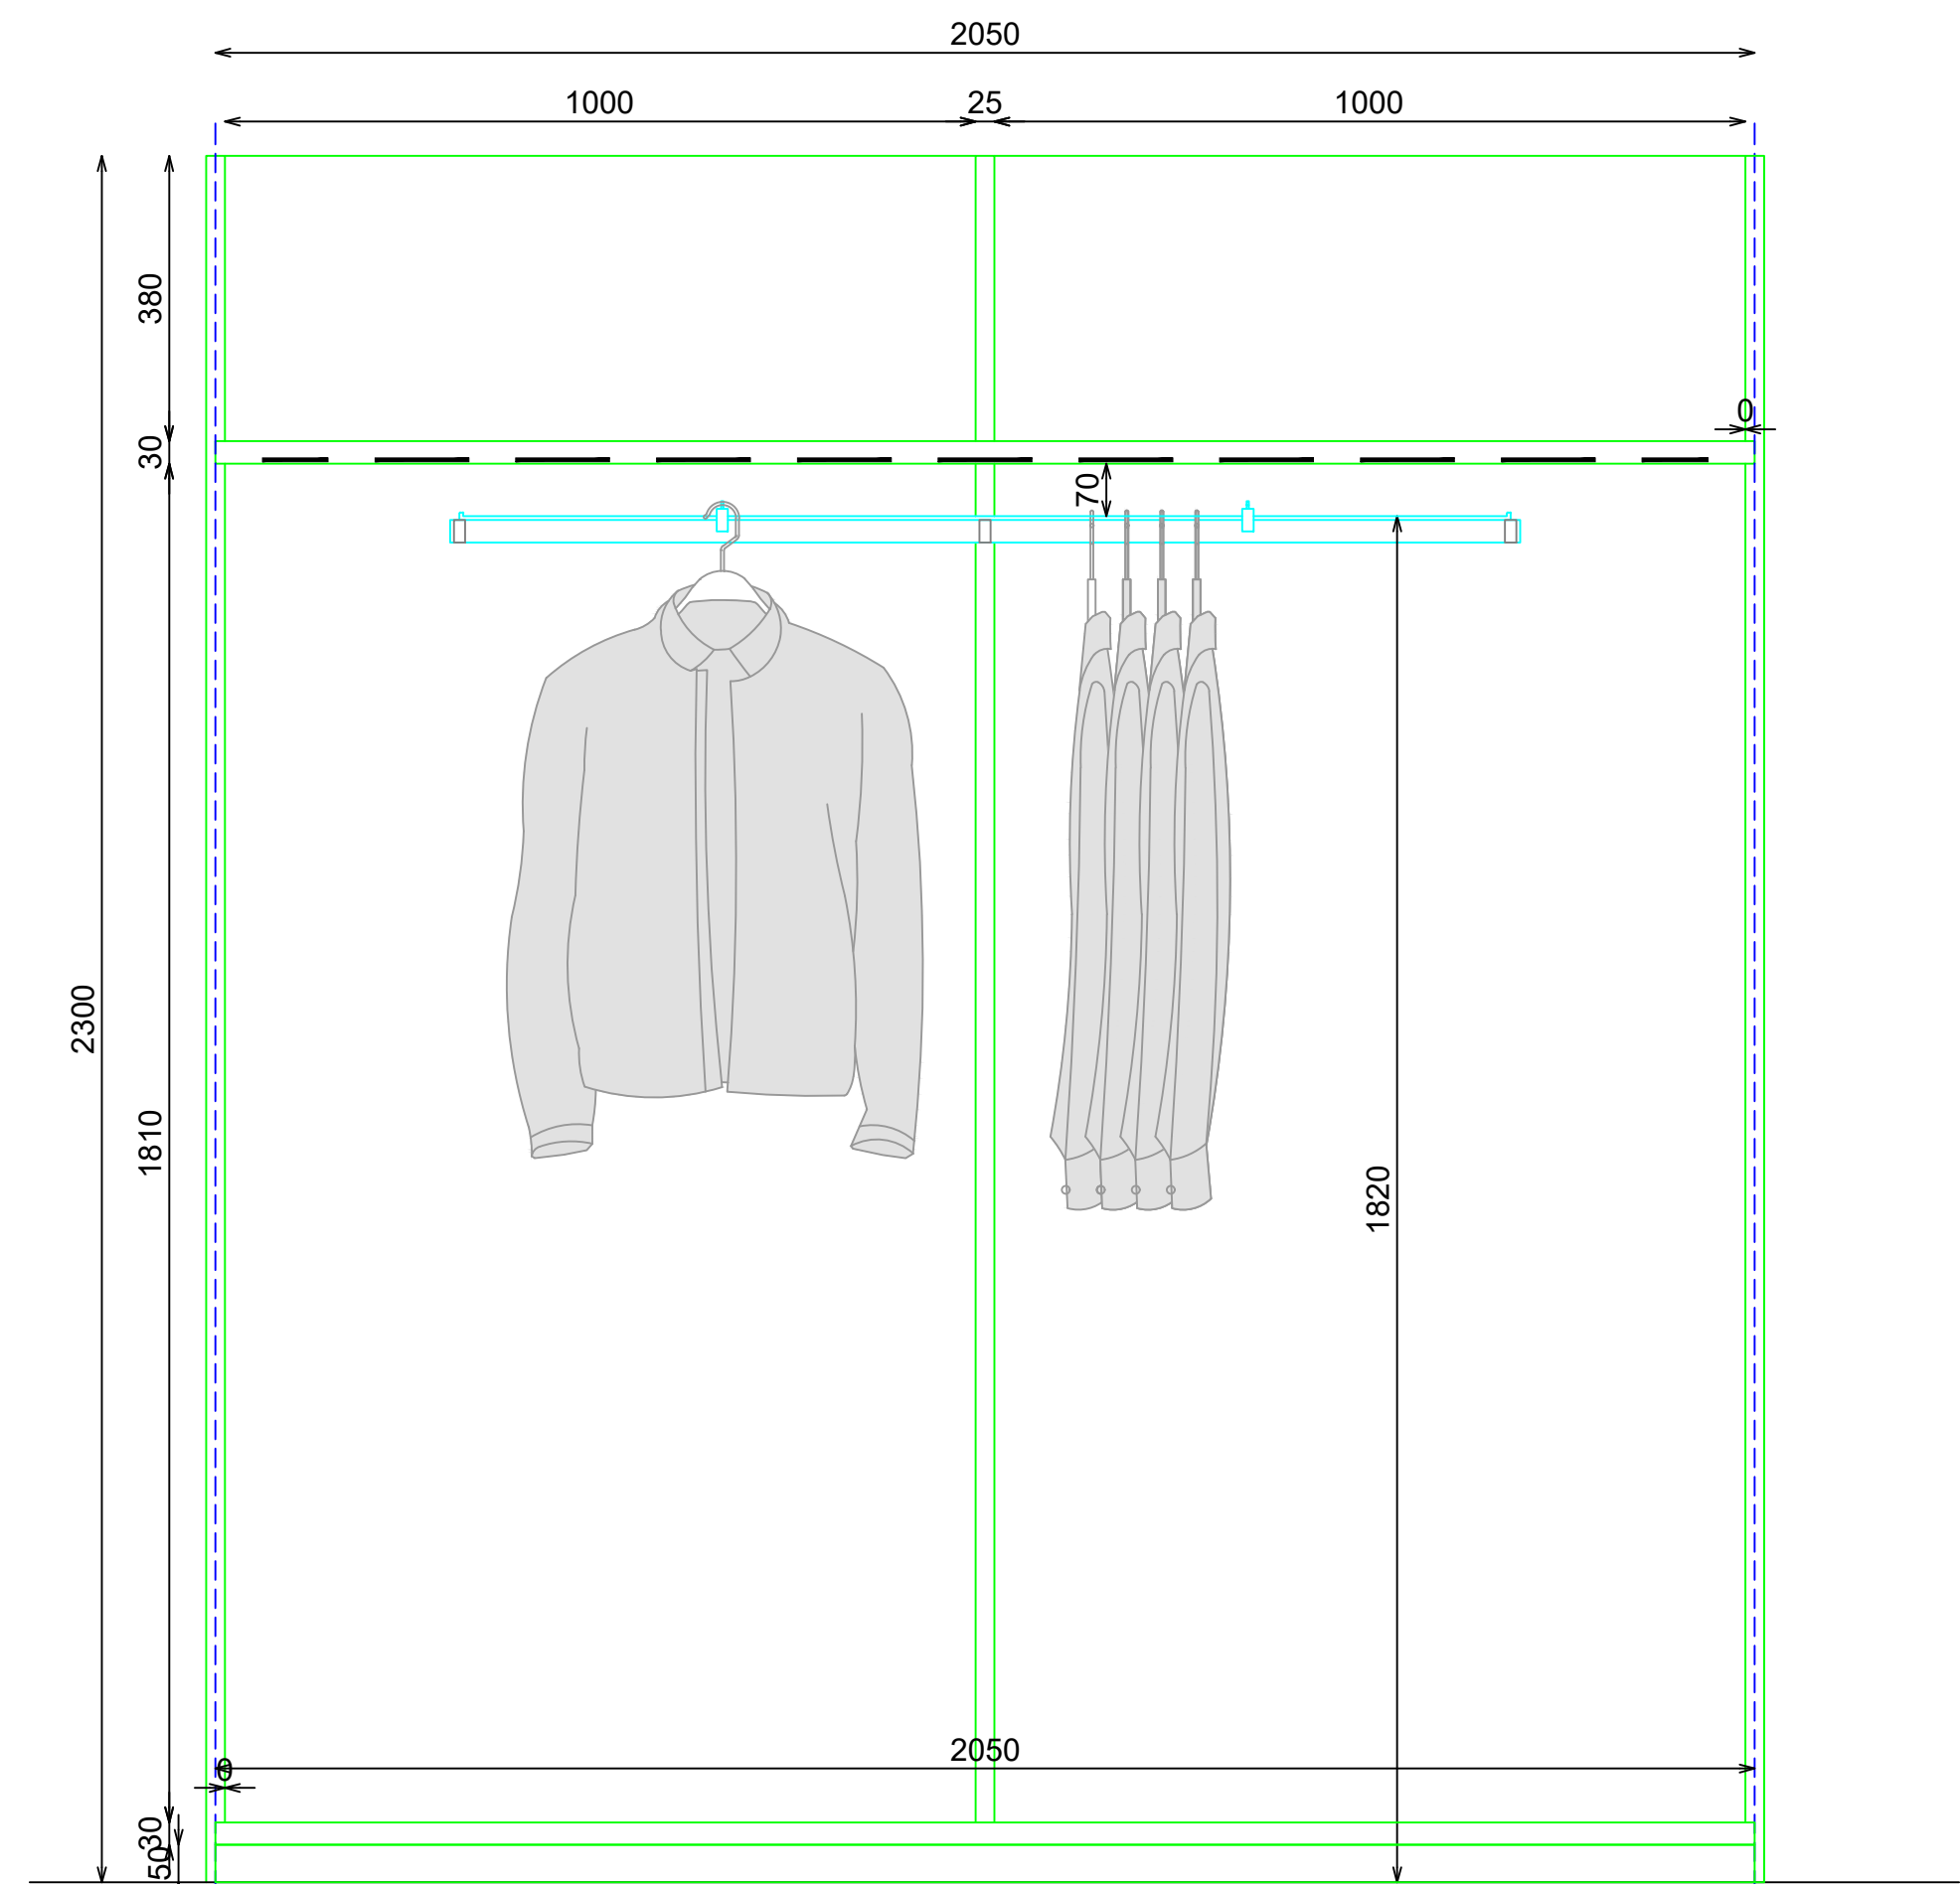

ALZADO

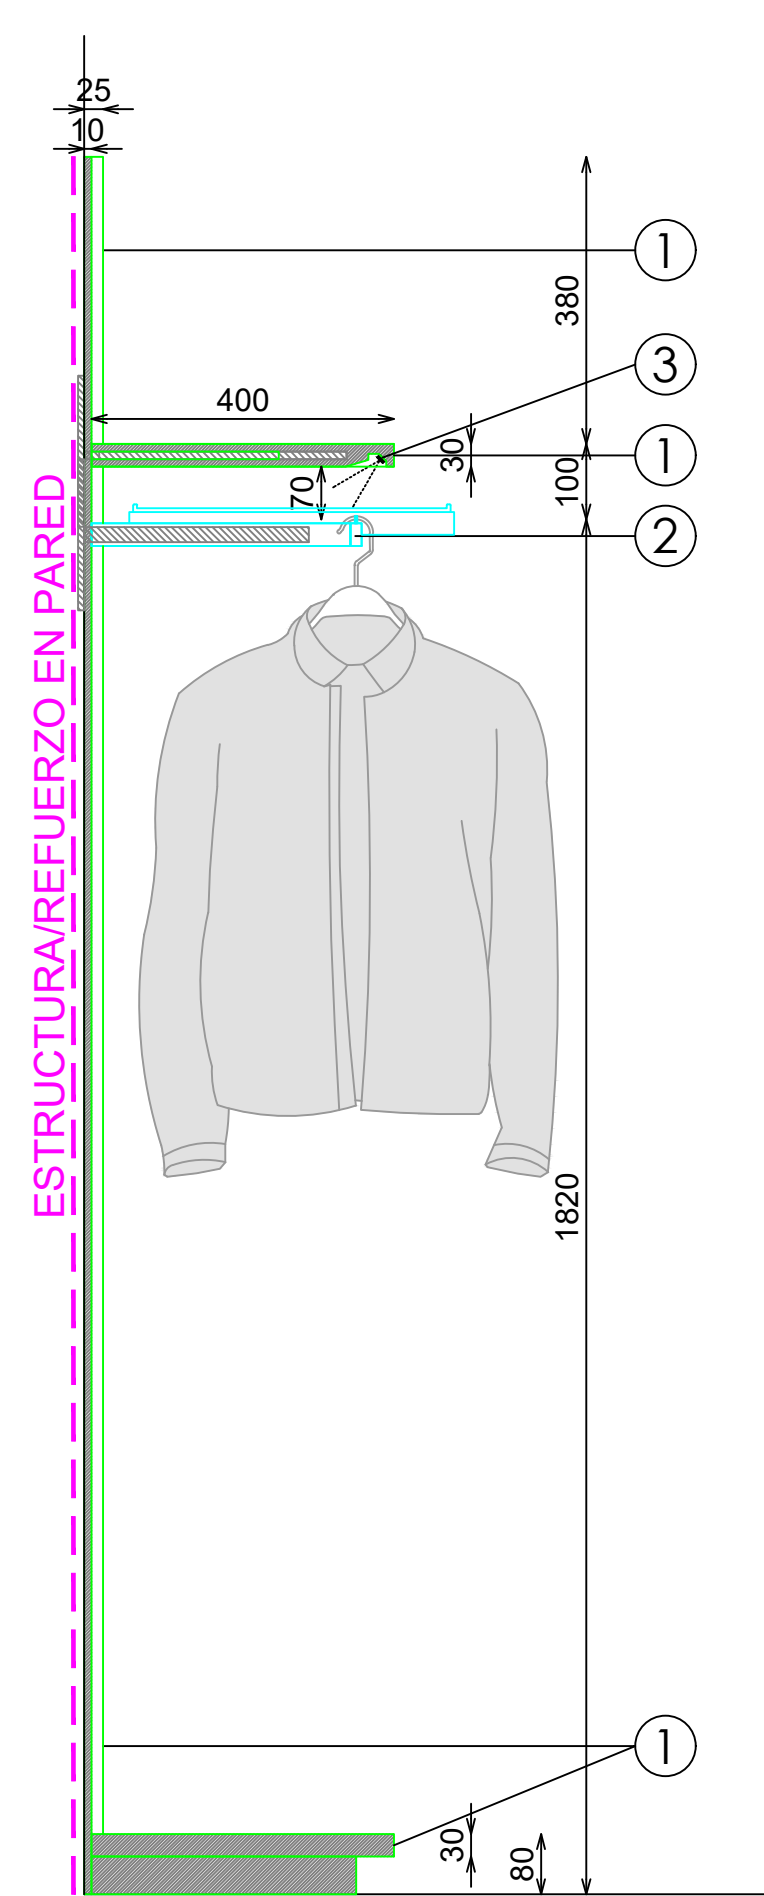


SECCION

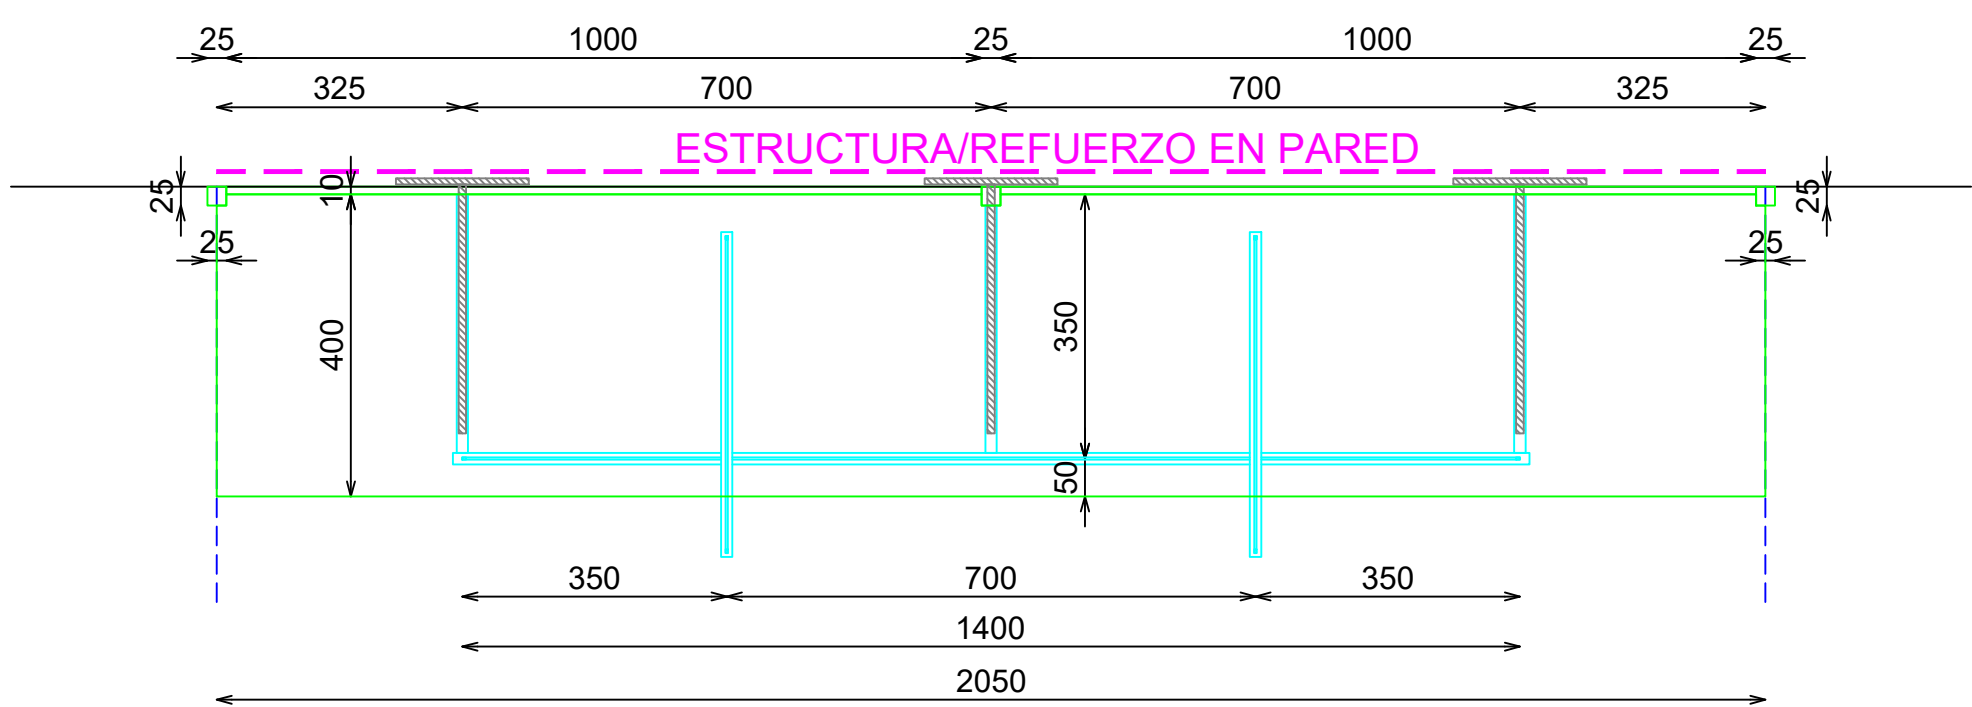


PLANTA

- ACABADOS
- ① PINO DESENROLLO
 - ② ACERO INOX SATINADO ESTANDAR. REF 2202
 - ③ ILUMINACION LED APOLLO PW 15W 3000°K


DETALLE BARRA

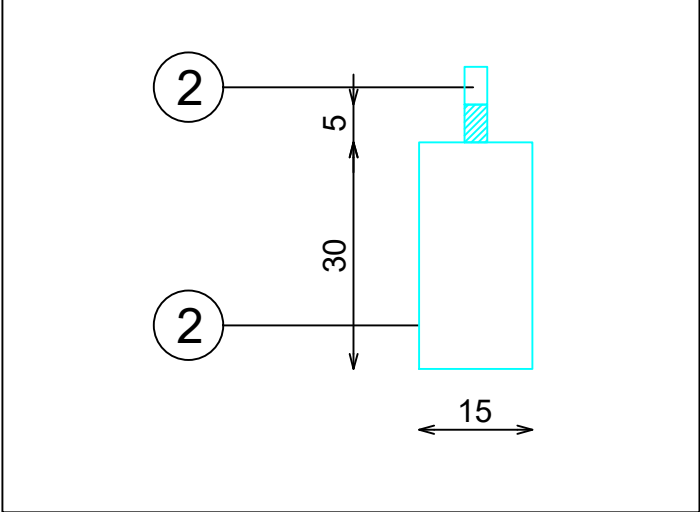

DETALLE BALDAS

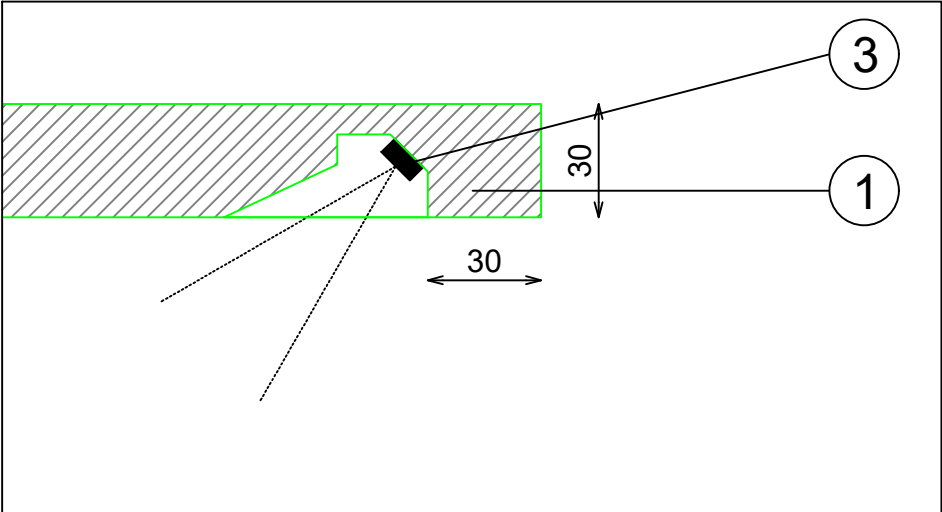

DETALLE FRONTALES EXTRAIBLES (TUBO MACIZO)

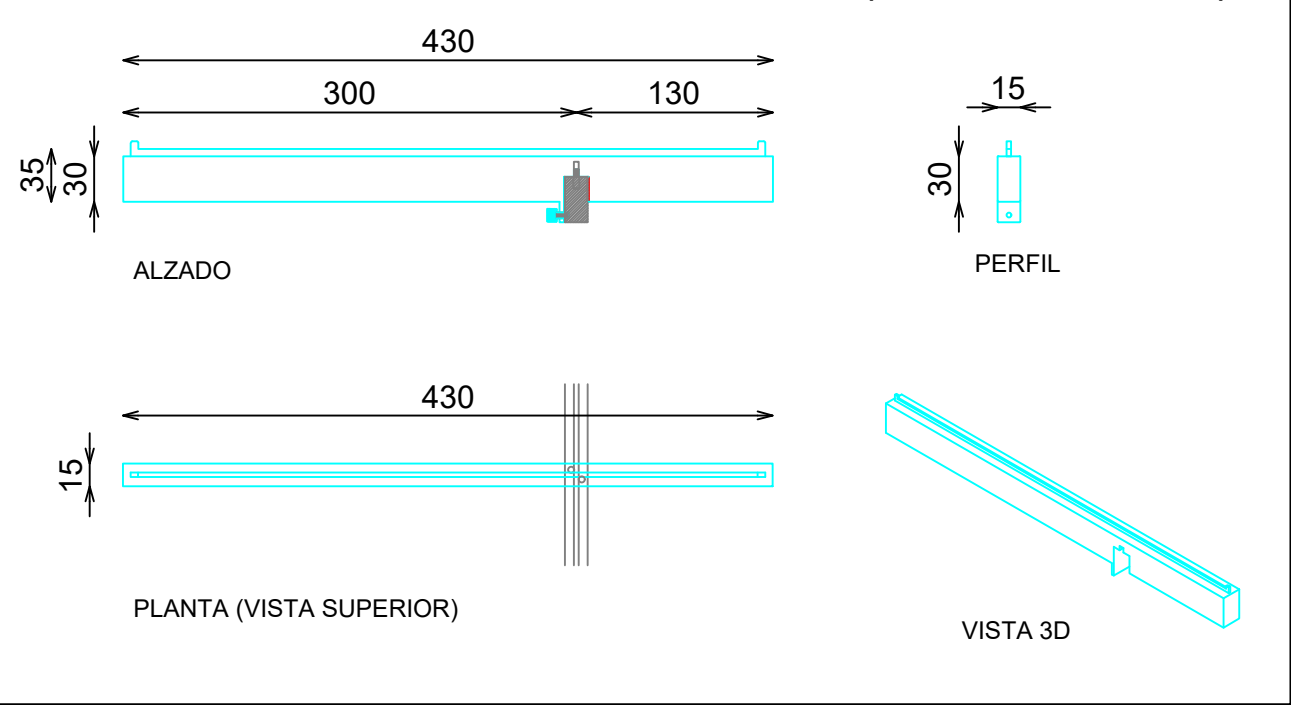

DOTACION

DESCRIPCION	Uds
FRONTAL EXTRAIBLE (TUBO MACIZO)	3